

DIRECCION:
TABLAJE 9099 CONKAL, YUCATÁN

CUADRO DE AREAS

AREA TOTAL DE TERRENO	1442 M ² 10 D 8
AREA TOTAL DE PLANTA	1442 M ²
AREA TOTAL DE CONSTRUCCION	1442 M ²

PROYECTO:
CASA-HABITACION

PROPIETARIO:
SR. ROBERTO QUITNER MIMENZA



PLANO:
CASA-HABITACION

PLANO:
PLANTAS ARQUITECTONICAS
CORTES Y FACHADAS


DIRECCION:
TABLAJE 9099 CONKAL, YUCATÁN

DISEÑO Y PROYECTO:
PCM ING. ROBERTO QUITNER MIMENZA
REG. NO. 0-013


ESCALA:	1:100
PLANO:	A-01
FECHA:	MARZO 2023

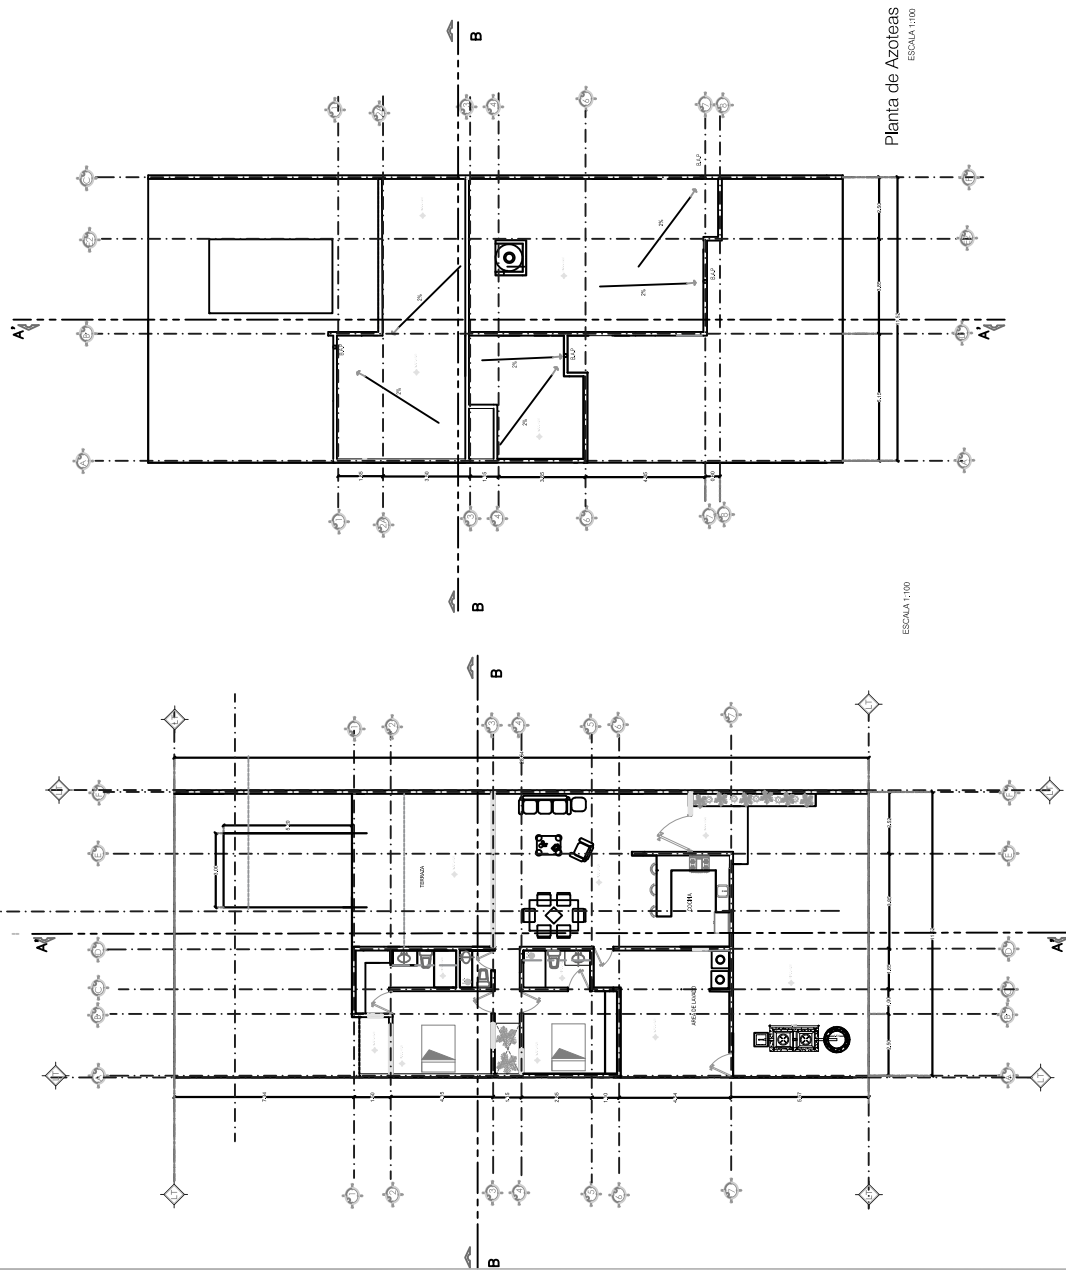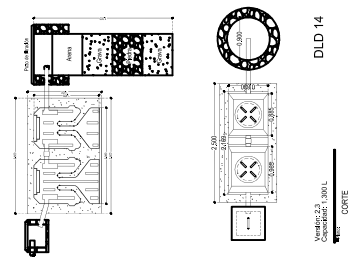


Planta de Azoteas
ESCALA 1:100

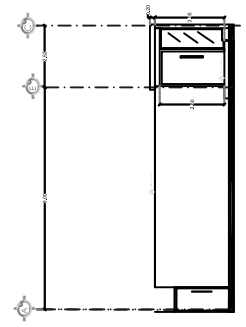

Fachada Principal
ESCALA 1:100

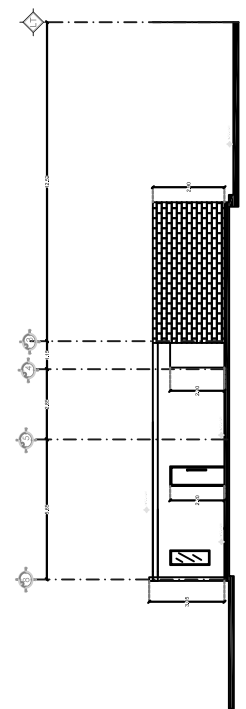

CORTE AA'

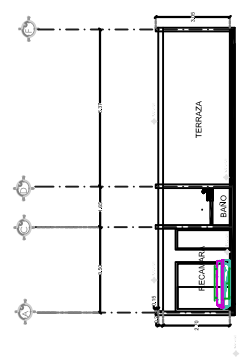

CORTE B-B'
ESCALA 1:100