



AREA P.B.=73.66 M2
 AREA TOTAL=151.16 M2

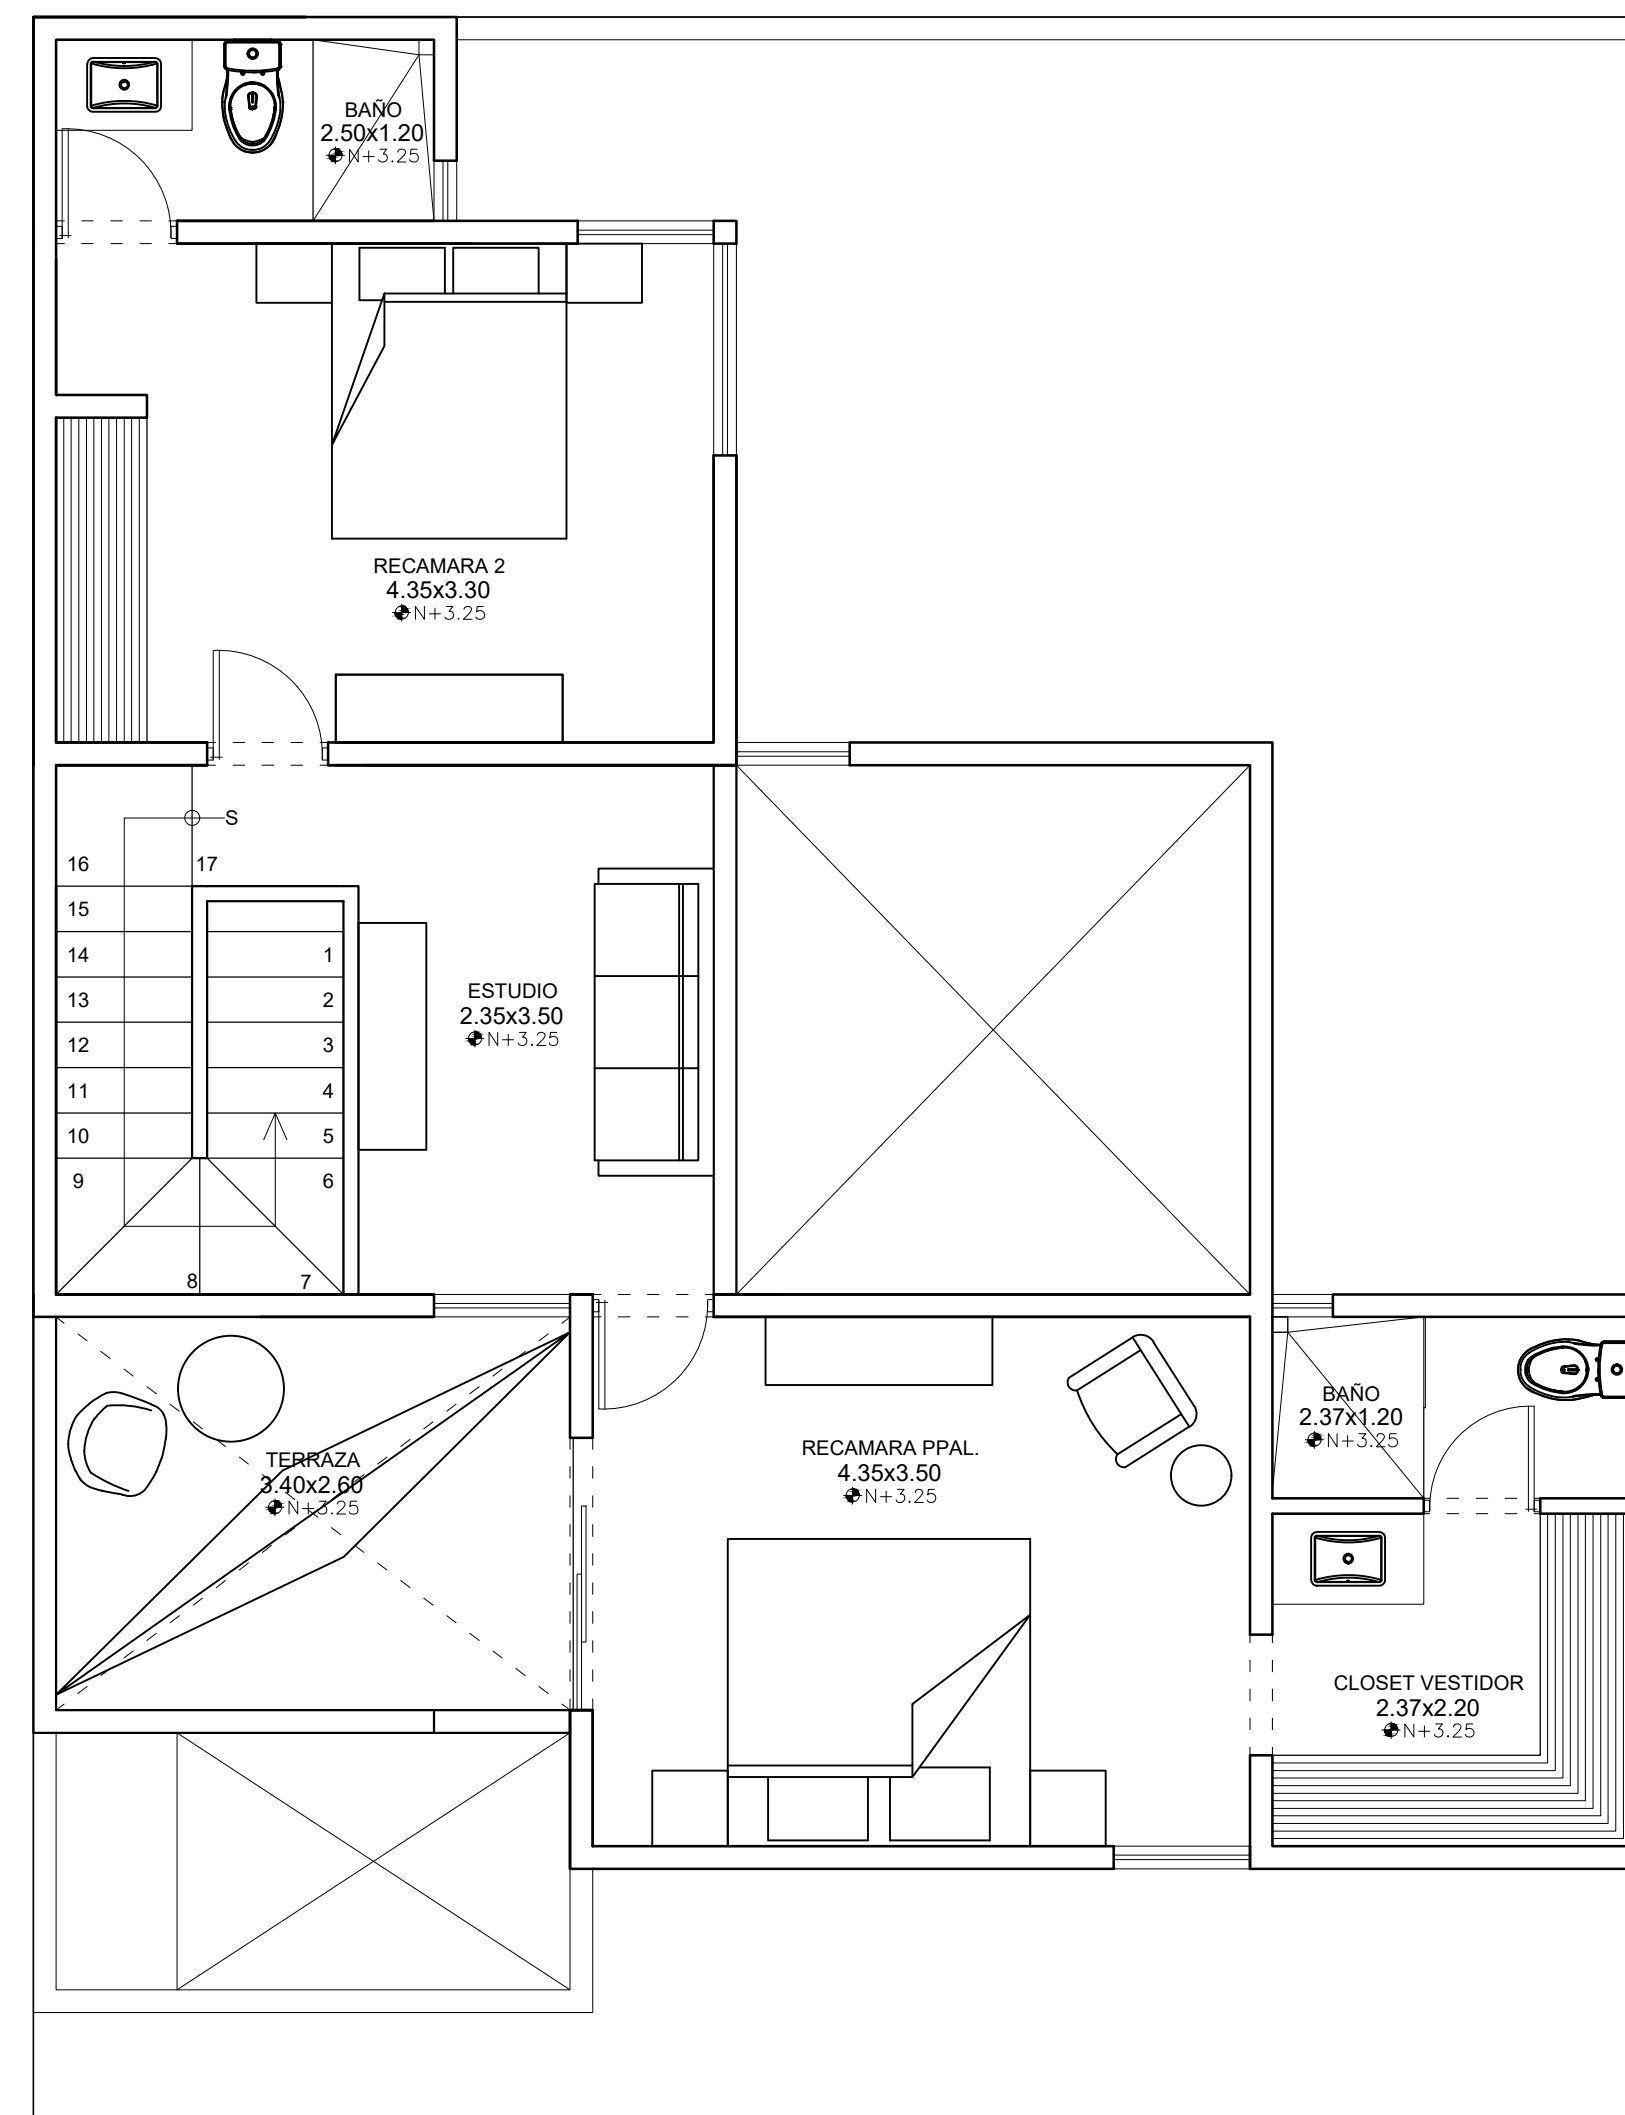

AREA P.A.=77.50 M2

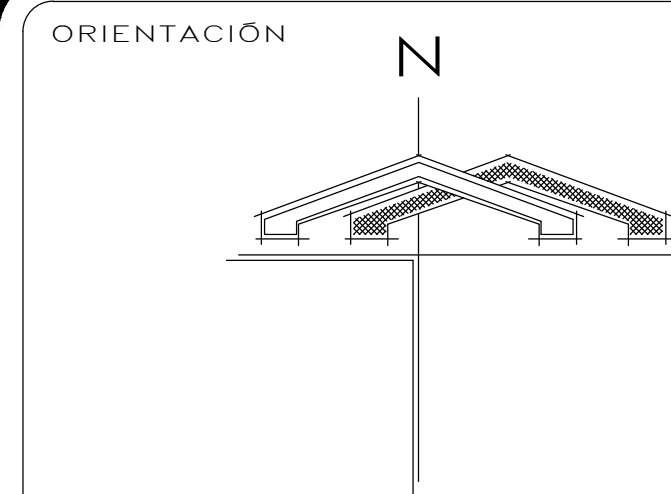

LOCALIZACIÓN

SIMBOLOGIA Y NOTAS:

- INDICA COTA A EJE
- NPT INDICA NIVEL DE PISO TERMINADO
- INDICA CAMBIO DE NIVEL
- INDICA NIVEL DE PISO TERMINADO
- INDICA NIVEL DE LOSA TERMINADA
- INDICA NIVEL DE PRETEL.
- INDICA NIVEL DE CUBRERA
- INDICA NIVEL SUPERIOR DE TRABE
- P.D.O. INDICA PENDIENTE
- INDICA NIVEL BAJO DE LOSA
- INDICA NIVEL DE BARANDAL
- INDICA NIVEL BAJO CERRAMIENTO
- INDICA NIVEL DE ANTERECHO
- N.A. INDICA NIVEL DE ANTERECHO
- N.C. INDICA NIVEL INF. DE CERRAMIENTO

NOTAS:
 TODOS LOS ELEMENTOS ESTAN DIBUJADOS CON MEDIDAS TERMINADAS.
 TODAS LAS MEDIDAS SERAN VERIFICADAS EN OBRA.
 LAS COTAS RIGEN AL DIBUJO.

NOTAS GENERALES
 1. EL CONTRATISTA DEBERA VERIFICAR TODAS LAS DIMENSIONES Y CONDICIONES MOSTRADAS EN LOS PLANOS, NOTIFICANDO AL ARQUITECTO SUPERVISOR DE CUALQUIER DISCREPANCIA. EN CASO DE HABER ALGUN DISCREPANCIA EL CONTRATISTA DEBERA COORDINARSE CON EL PROYECTISTA. EL TRABAJO EN EL AREA DEL PROBLEMA SERA SUSPENDIDO HASTA SER APROBADO POR EL ARQUITECTO RESPONSABLE.
 2. EL CONTRATISTA DEBERA COORDINARSE CON LOS FABRICANTES Y PROVEEDORES ANTES DE COMENZAR LA OBRA, SI EXISTIERAN DIFERENCIAS PARA CONTACTAR CON EL ARQUITECTO RESPONSABLE.
 3. EL CONTRATISTA DEBERA COORDINARSE CON LOS FABRICANTES Y PROVEEDORES ANTES DE COMENZAR EL TRABAJO RELACIONADO.
 4. EL CONTRATISTA DEBERA NOTIFICAR AL ARQUITECTO SUPERVISOR DE CUALQUIER TRABAJO IMPREVISTO OUA ANTES DE COMENZAR EL TRABAJO. EL TRABAJO SERA 1/2 COSTO DE TAL IMPREVISTO DEBERA SER APROBADO POR ESCRITO ANTES DE SU ELABORACION.


DERECHOS DE AUTOR

EL CONTENIDO DE ESTE PLANO Y TODOS SUS DETALLES SON PROPIEDAD DE CONCEPTO CREATIVO. EL CONTENIDO Y SU INFORMACION UNICAMENTE PUEDE SER USADO PARA ESTE PROYECTO Y TODA REPRODUCCION TOTAL O PARCIAL REQUIERE AUTORIZACION DEL AUTOR.

REVISIONES

NO.	COMENTARIOS	FECHA
1		
2		
3		
4		
5		

Vo.Bo. _____

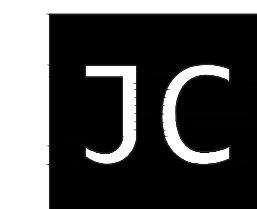

PROYECTO:
CASA HABITACION
 PROPIETARIO:
HEVE REAL STATE DEVELOPMENT
 YO, C. JACOBDO ALCOCER, ME HAGO RESPONSABLE CON RESPECTO A LOS PLANOS.

FIRMA
 PROPIETARIO
ARQUITECTONICOS PLANTAS ARQUITECTONICAS
 CALLE 65 NUMERO 789 X 80A Y 82. COL. REAL MONTEJO
 MERIDA, YUCATAN

PLANO: ARQ-02
 PLANO: 02