

PREVENTA
ÚLTIMA ETAPA



ESPACIO II
-RESIDENCIAL-



58



DE&CA BIENES RAÍCES es una empresa mexicana fundada en 2003.

Nos dedicamos a la comercialización, desarrollo, gestión y construcción de proyectos inmobiliarios.

Contamos con un equipo de trabajo que busca brindarle a cada familia mexicana la mejor experiencia para encontrar su nuevo hogar y patrimonio. Nuestro compromiso y dedicación nos ha permitido crecer de forma sólida, actualmente contamos con más de 1,250 viviendas construidas y vendidas en la Ciudad de México y más de 20 en el Estado de México.

La experiencia, seguridad y éxito que tenemos nos respalda para seguir creciendo y mantenernos a la vanguardia en el mercado inmobiliario.






CARACTERÍSTICAS

- ◆ 18 Casas
- ◆ De 146 m² a 208 m²
- ◆ 3 Recámaras, Principal con Baño y Vestidor
- ◆ 2 Baños Completos
- ◆ 1 Medio Baño
- ◆ Cocina Integral
- ◆ Balcón o Roof Garden Privado
- ◆ Estancia / Comedor
- ◆ Jardín Posterior
- ◆ Cuarto de Lavado
- ◆ 2 Cajones de Estacionamiento
- ◆ Caseta de Vigilancia con Medio Baño

PEVENTA ÚLTIMA ETAPA
Espacio II

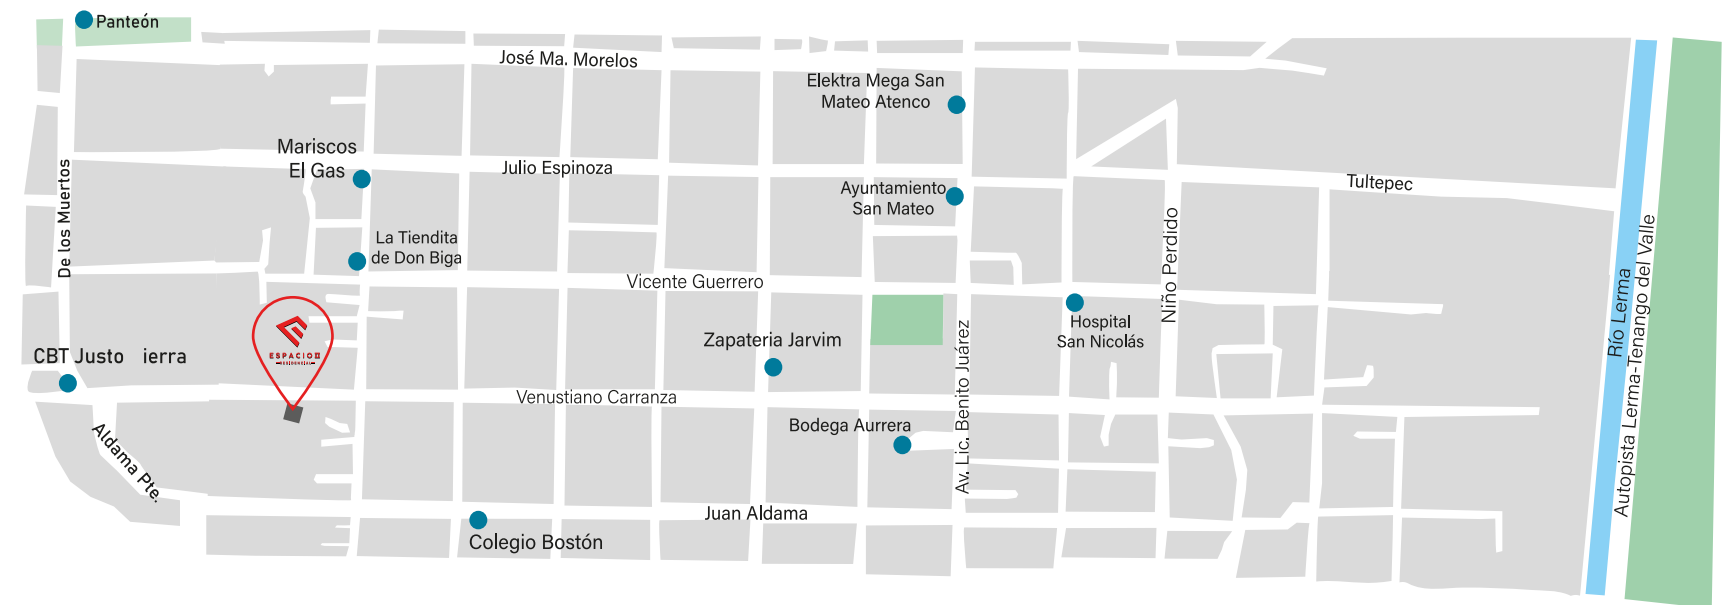

Venustiano Carranza #805
Col. San Francisco, San Mateo Atenco, EDOMEX
Teléfono: 56 1925 0854

AMENIDADES

- ◆ Salón de Usos Múltiples
- ◆ Cancha Infantil de Fútbol
- ◆ Pet Zone
- ◆ Gimnasio
- ◆ Área de Juegos Infantiles
- ◆ Picnic Zone
- ◆ Asadores
- ◆ Seguridad 24 Horas
- ◆ Vialidades Privadas con Jardineras
- ◆ Cisterna de Agua Potable 110m³
- ◆ Roof Garden Privado (Opcional)
- ◆ Estacionamiento Para Visitas







Interior





Interior





Interior





Interior





Roof Garden





Chanca Fútbol





Picnic Zone





Desarrollo


PLANTA BAJA

- ◆ Estancia
- ◆ Comedor
- ◆ Cocina
- ◆ Medio Baño
- ◆ Cuarto de Lavado
- ◆ Jardín



PLANTA ALTA


- ◆ Recámara Principal con Vestidor
- ◆ Baño Principal
- ◆ 2 Recámaras Secundarias
- ◆ Baño Completo

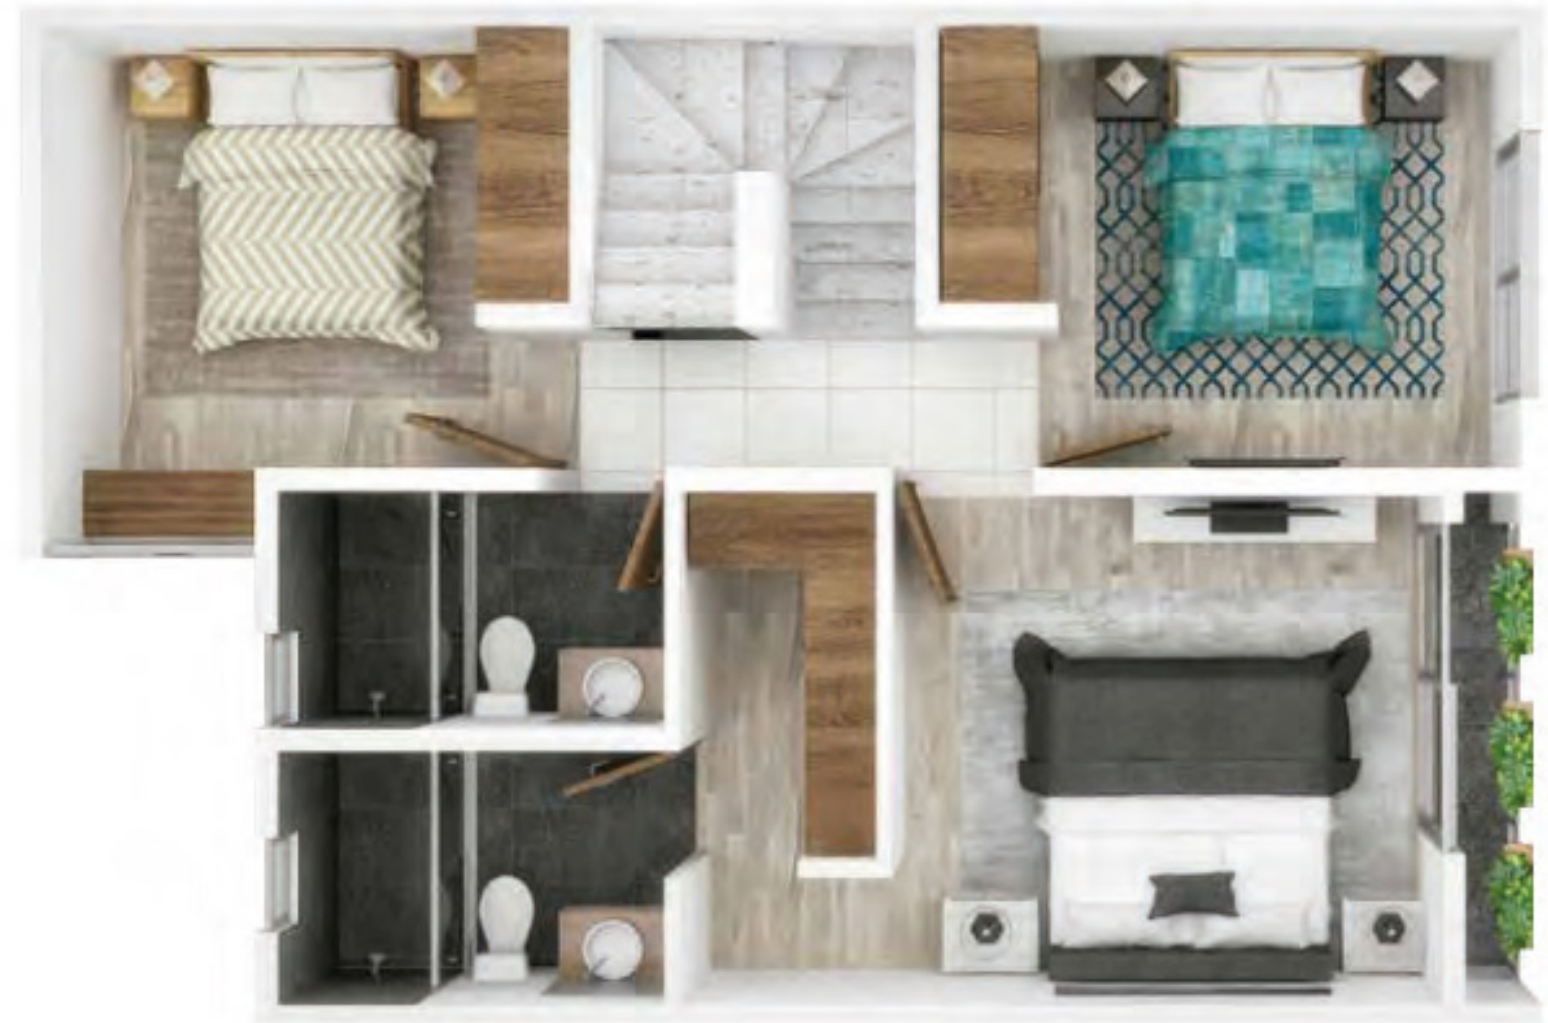


ROOF GARDEN




PLANTA CONJUNTO

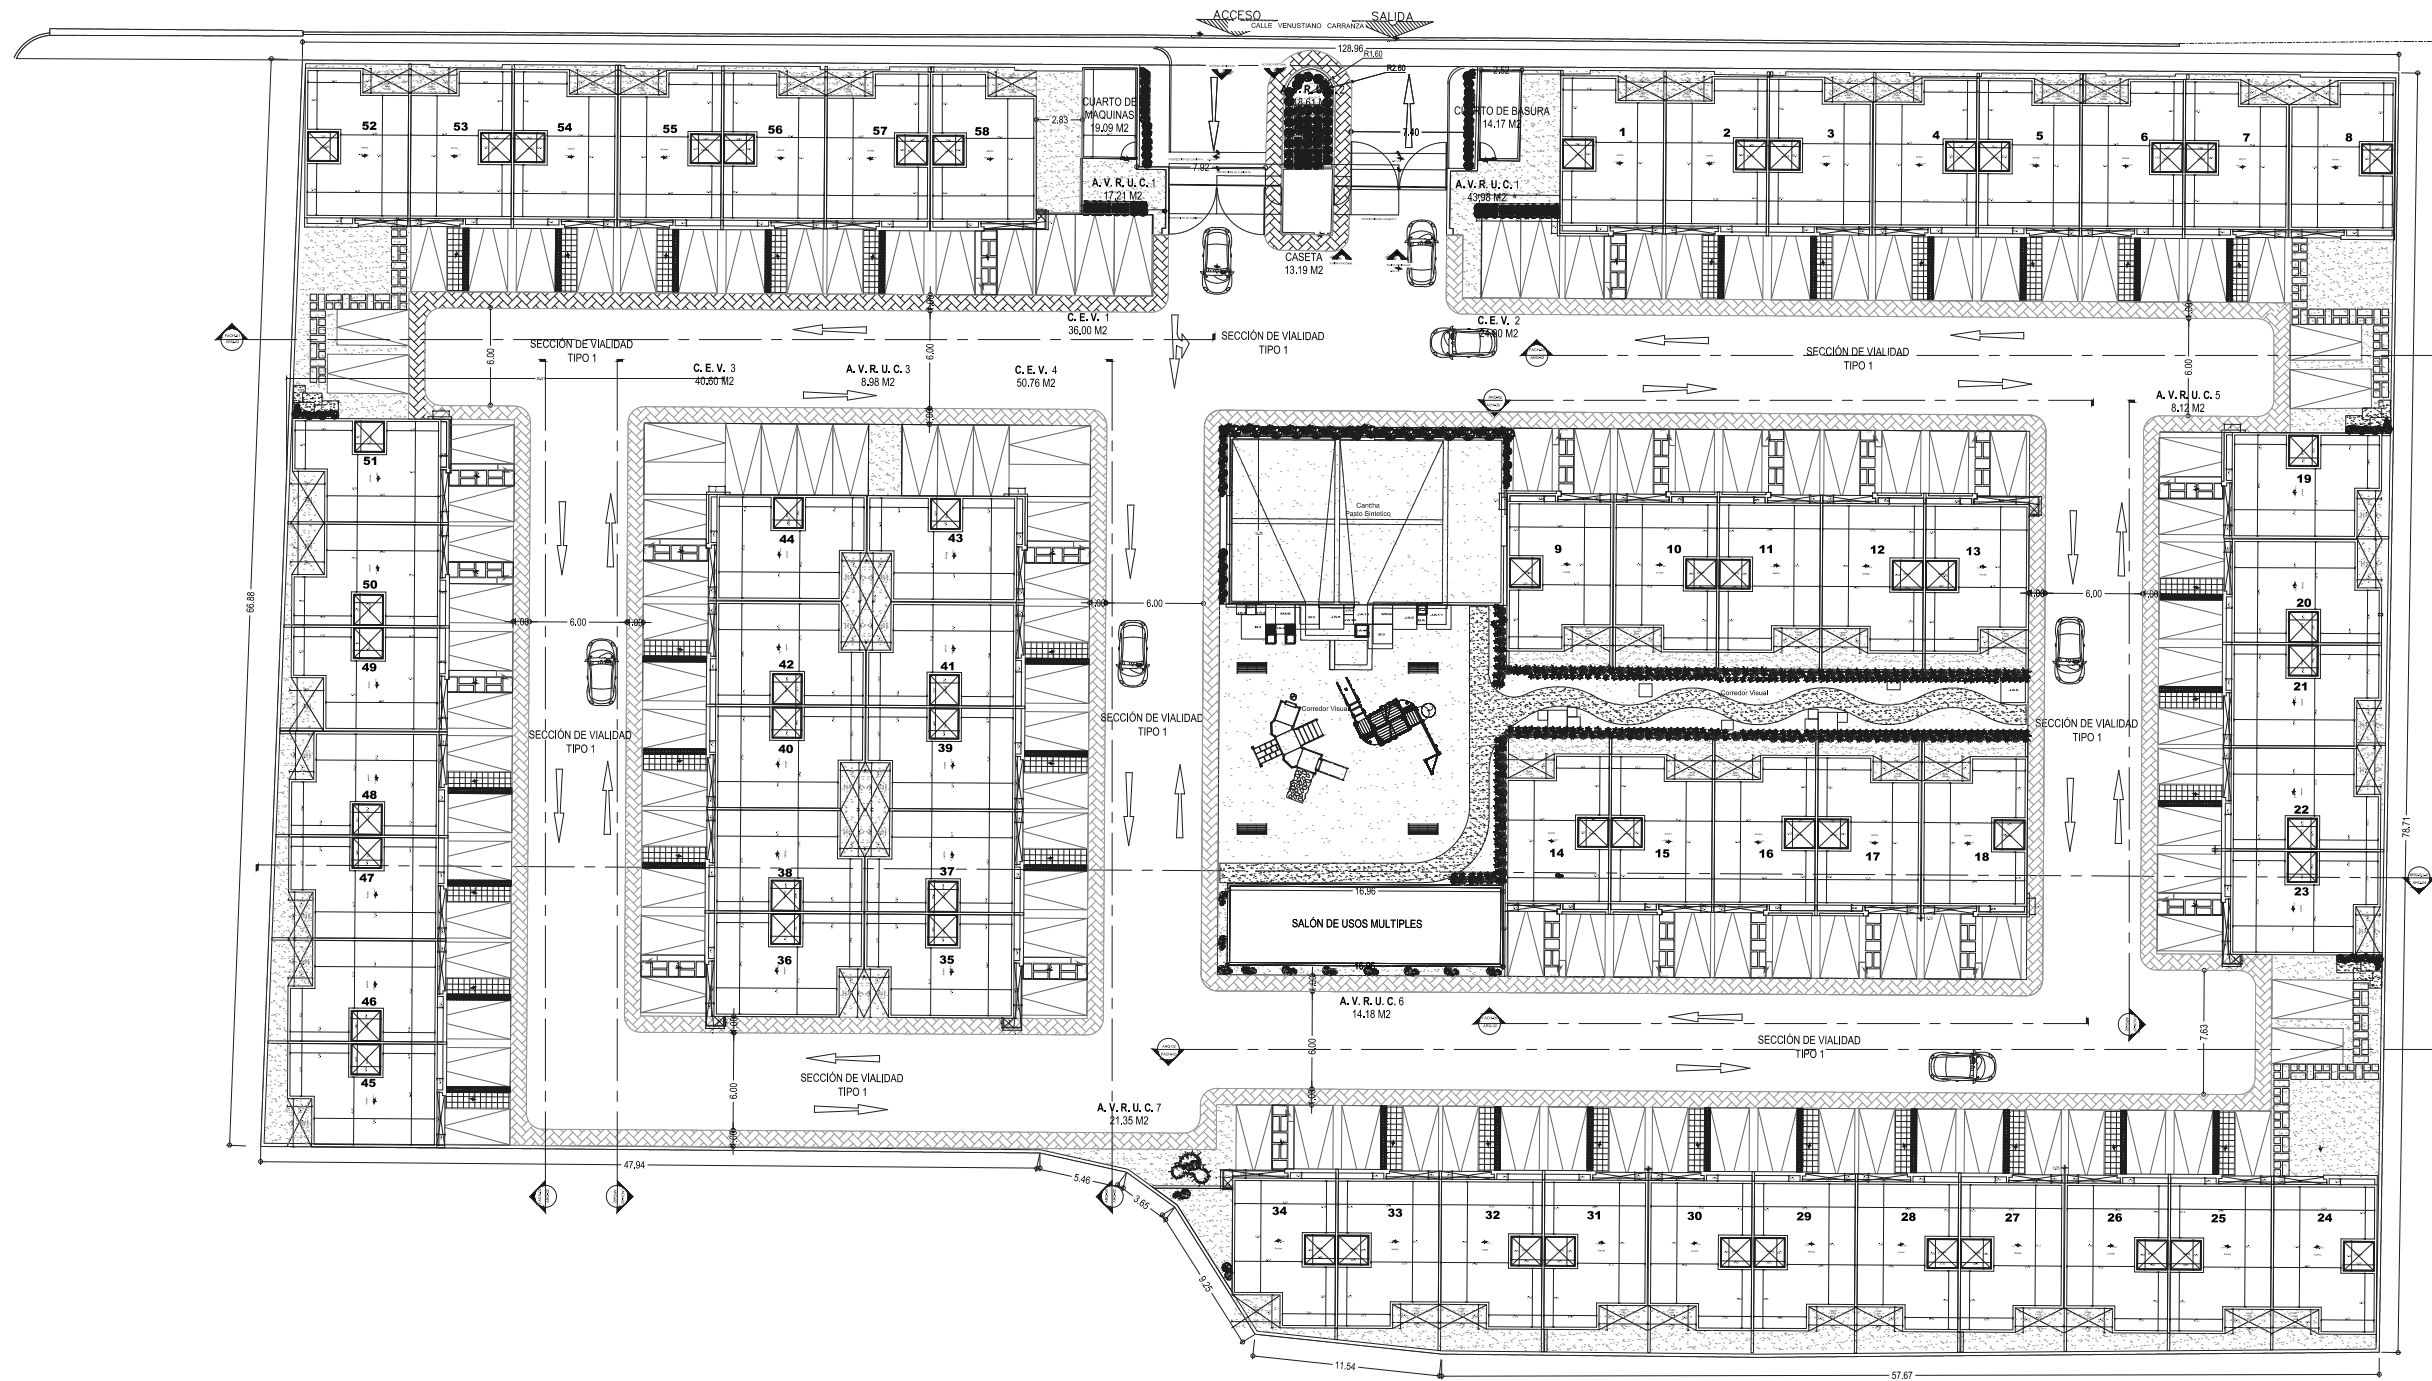


PLANOS

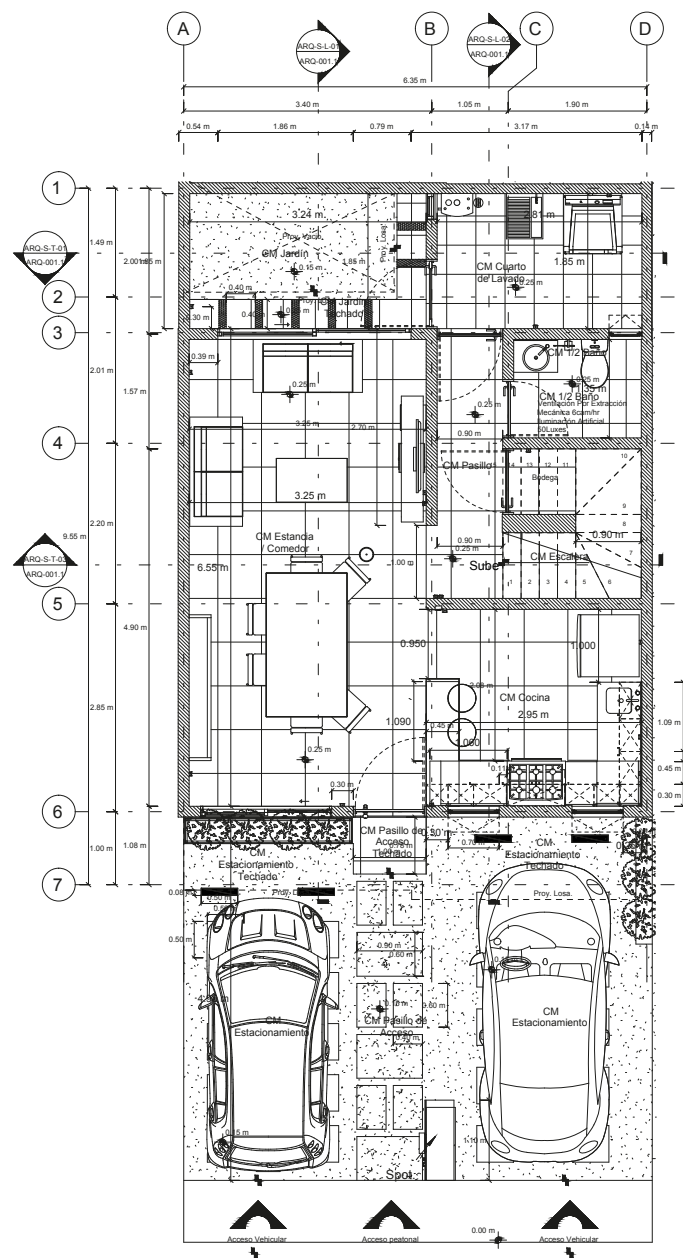


ARQ-Nivel Desplante Casa Tipo 1
1:50

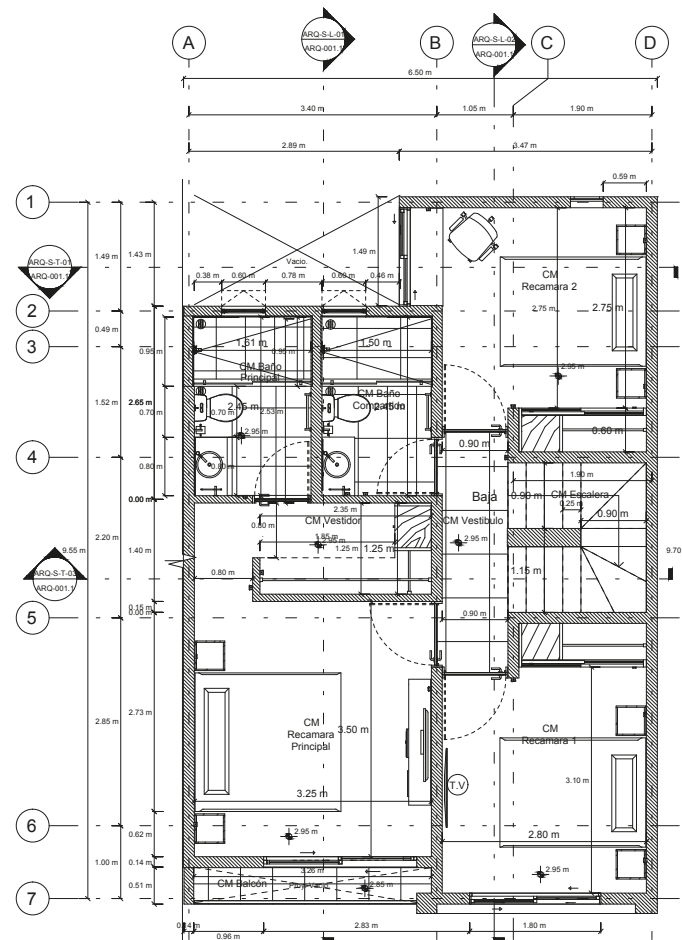

ARQ-Primer Nivel Casa Tipo 1
1:50

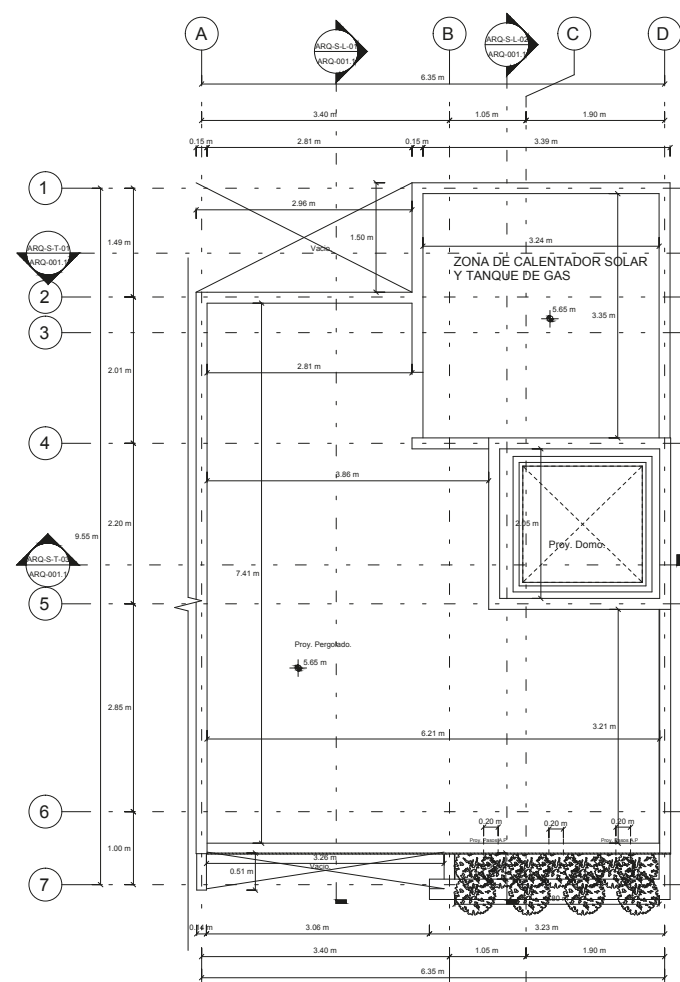

ARQ-Nivel Azotea Casa Tipo 1
1:50

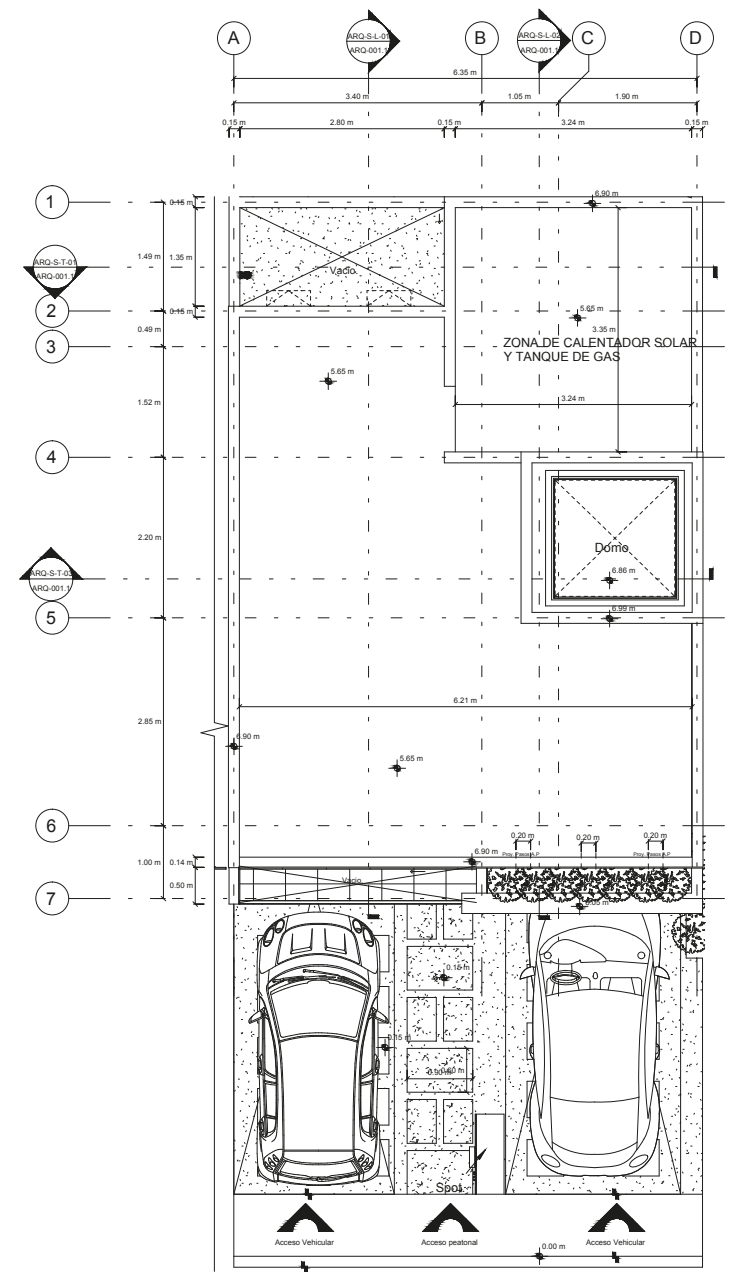

ARQ-Nivel Conjunto
1:50



ESPACIO II
-RESIDENCIAL-

Contacta con tu asesor



Este documento no tiene valor jurídico. Los ilustrativos pueden cambiar sin previo aviso