


SEGUNDO NIVEL

INSTALACION ELECTRICA LUMINARIAS

SIMBOLO	DESCRIPCION	altura de colocacion al centro de pieza en mt. sobre nivel de piso terminado	
⊗	APAGADOR SENCILLO.		
⊗	APAGADOR ESCALERA.		
⊗	CONTACTO MONOFASICO EN MURO.	0.40	1.15
⊗	CONTACTO ATERRIZADO A TIERRA FISICA.	GENERAL	COCINETA, LAVABO
⊕	LUMINARIA EN TECHO.		
⊕	LUMINARIA ARBOTANTE EN MURO SOBREPUESTA	2.00	
⊙	BOTÓN TIMBRE.	1.10	
□	SALIDA ZUMBADOR	2.25	
⊕	SALIDA TELEVISION. <small>NOTA: TODAS LAS SALIDAS DE TV LLEVAN TUBERIA DE PREPARACION PARA CABLE HASTA LA AZOTEA</small>	0.40	
▣	CENTRO DE CARGA	1.60	

CALLE: DURANGO 1470 COL.MEZQUITAN
INTERIOR # 13

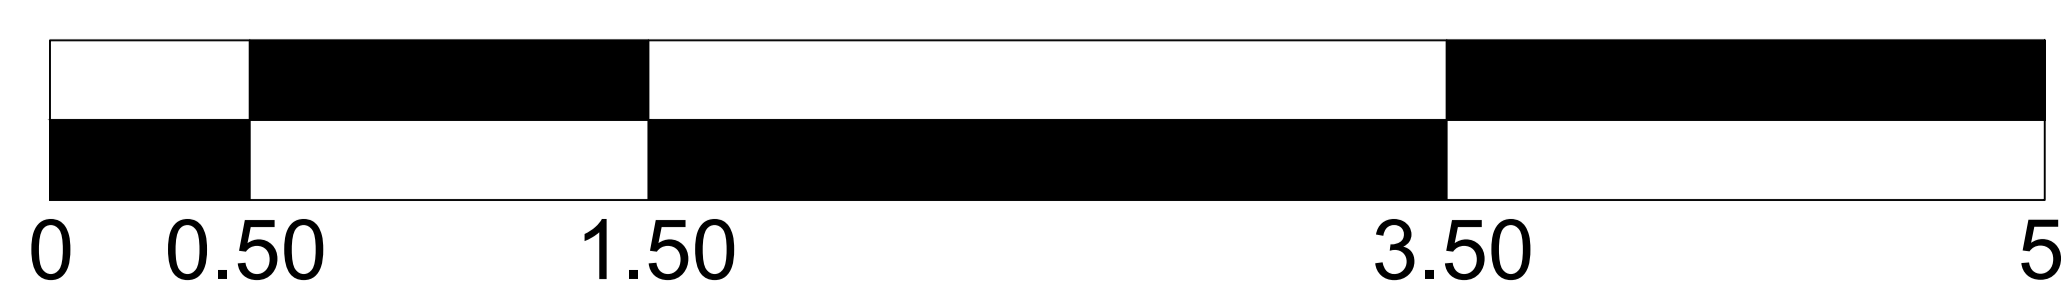

FIRMA DE ENTREGA

FIRMA DE RECIBIDO