




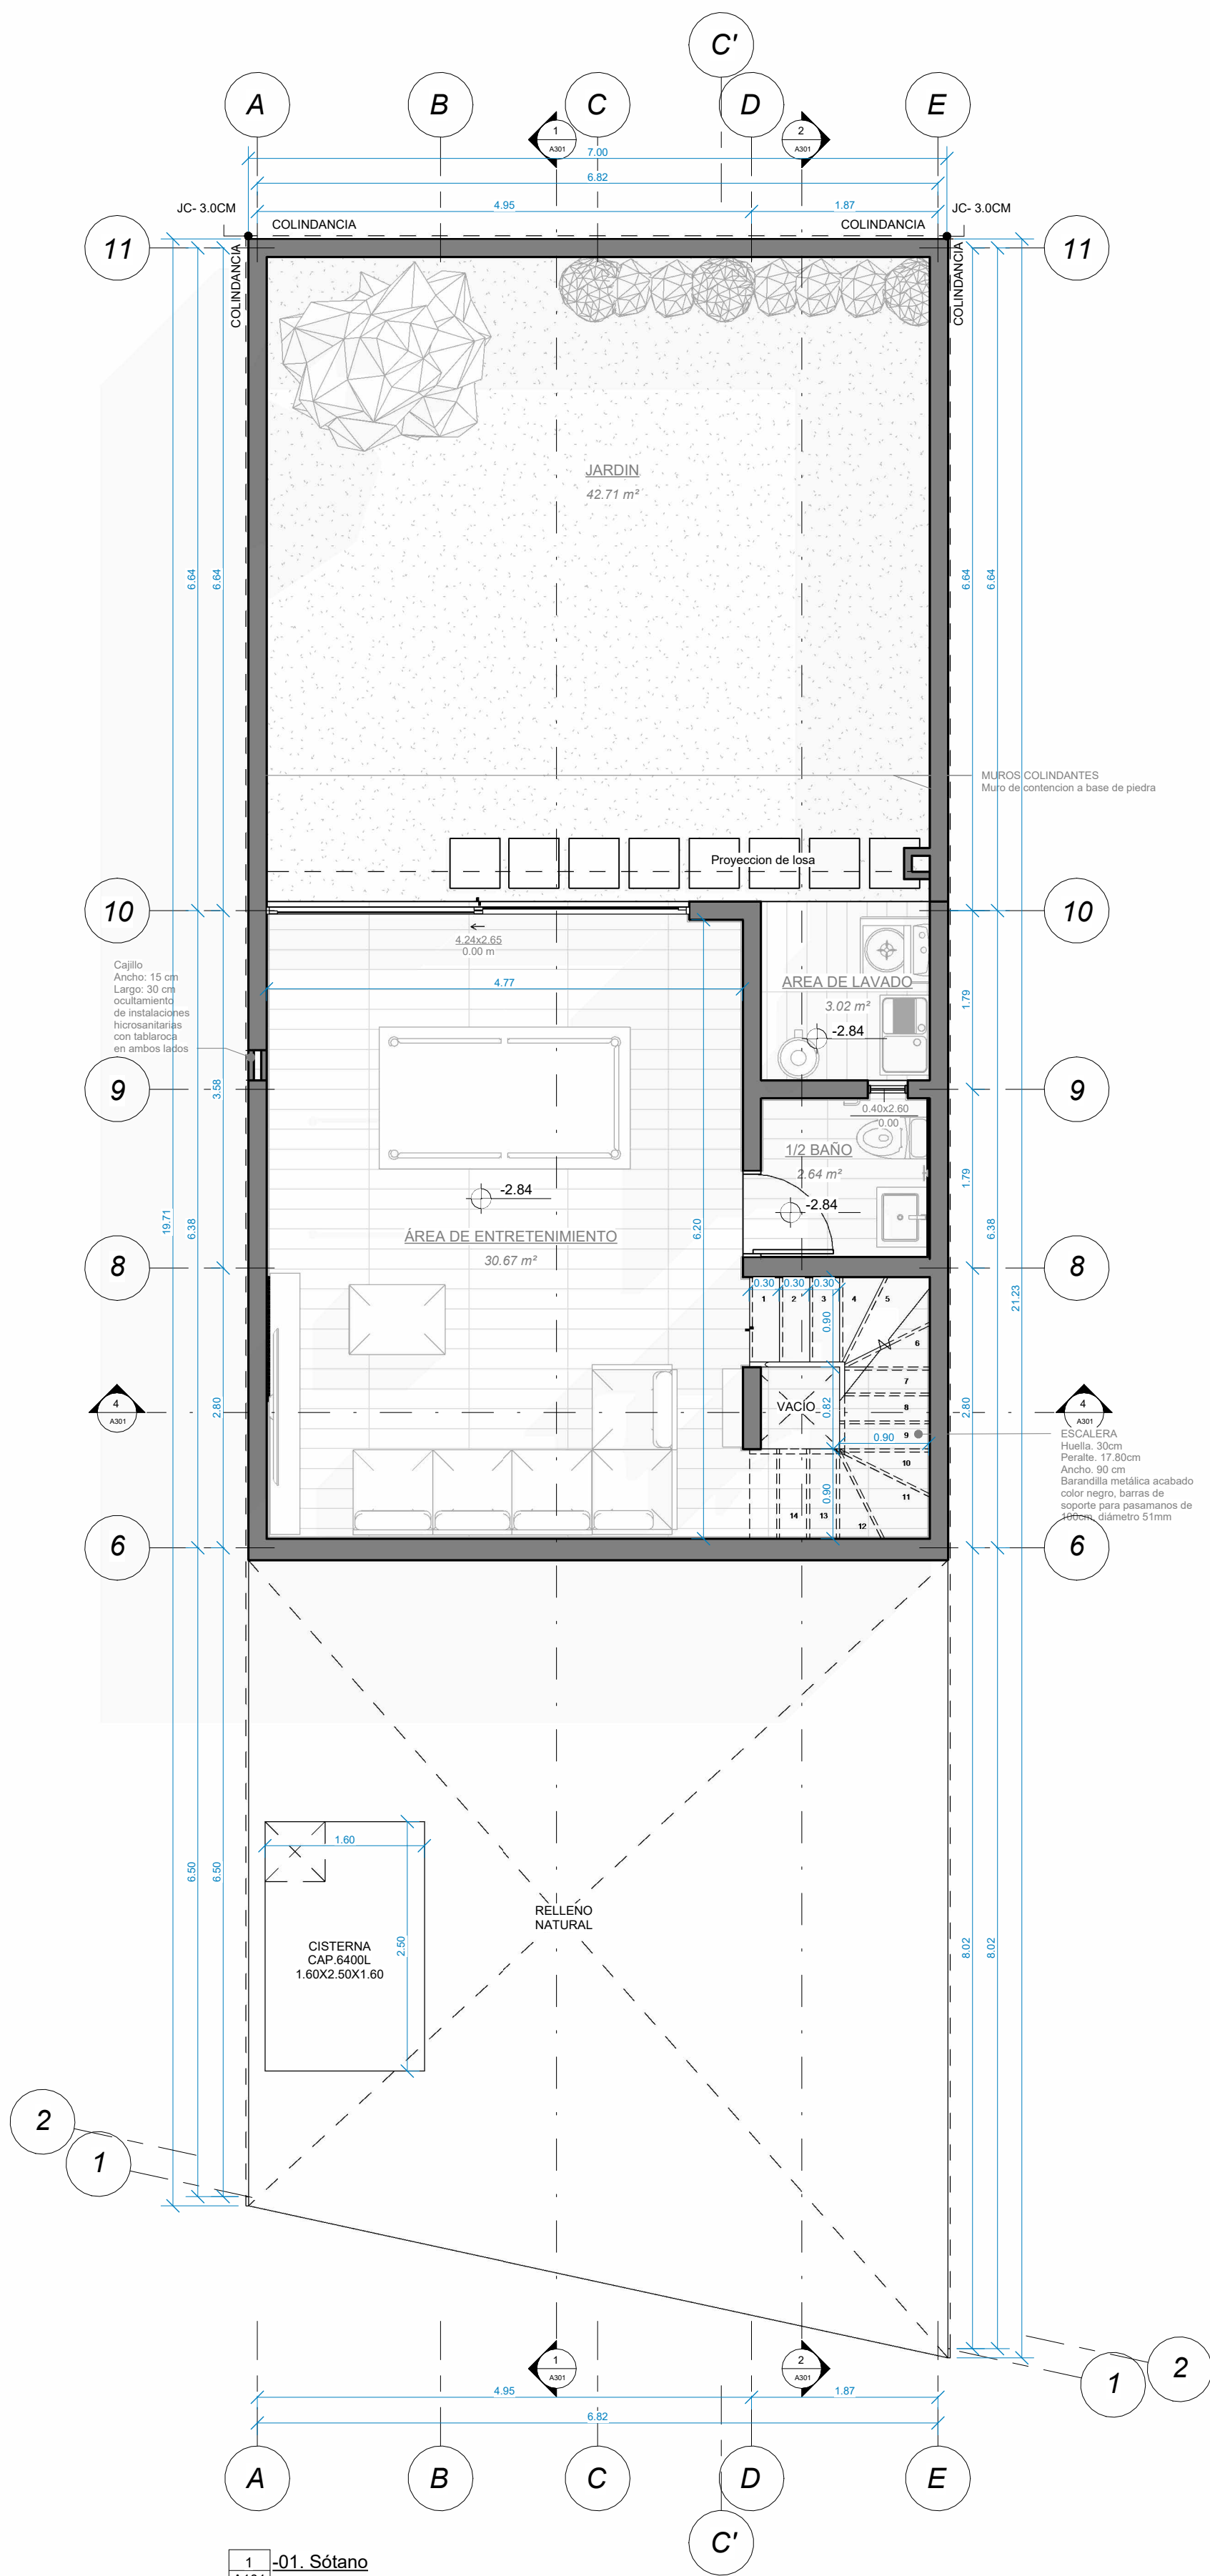


1 00. Planta Baja
A101 1:50

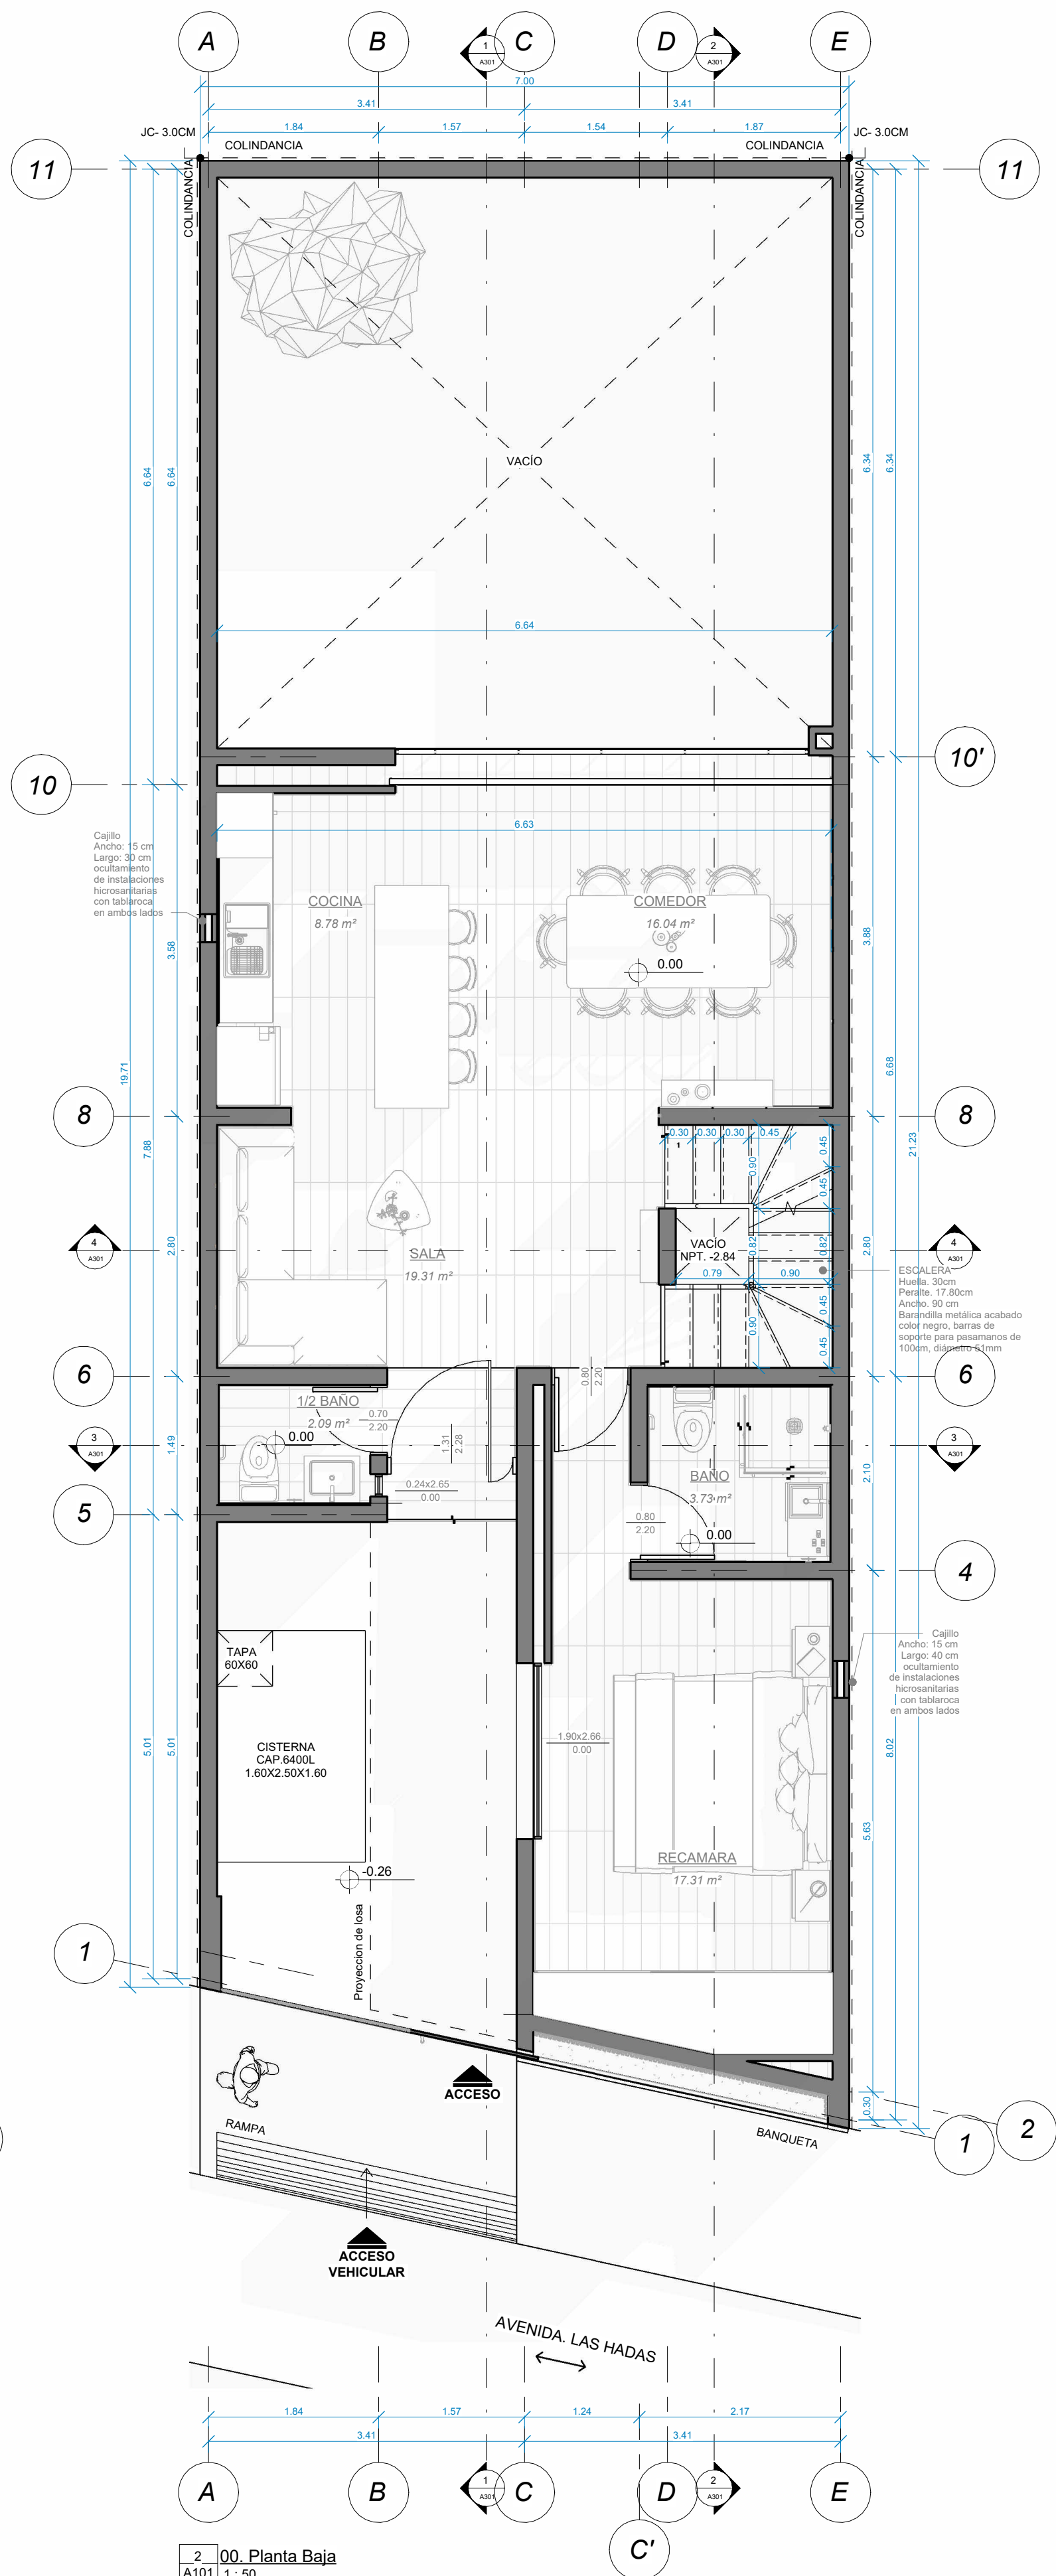

2 01. Planta Baja
A101 1:50

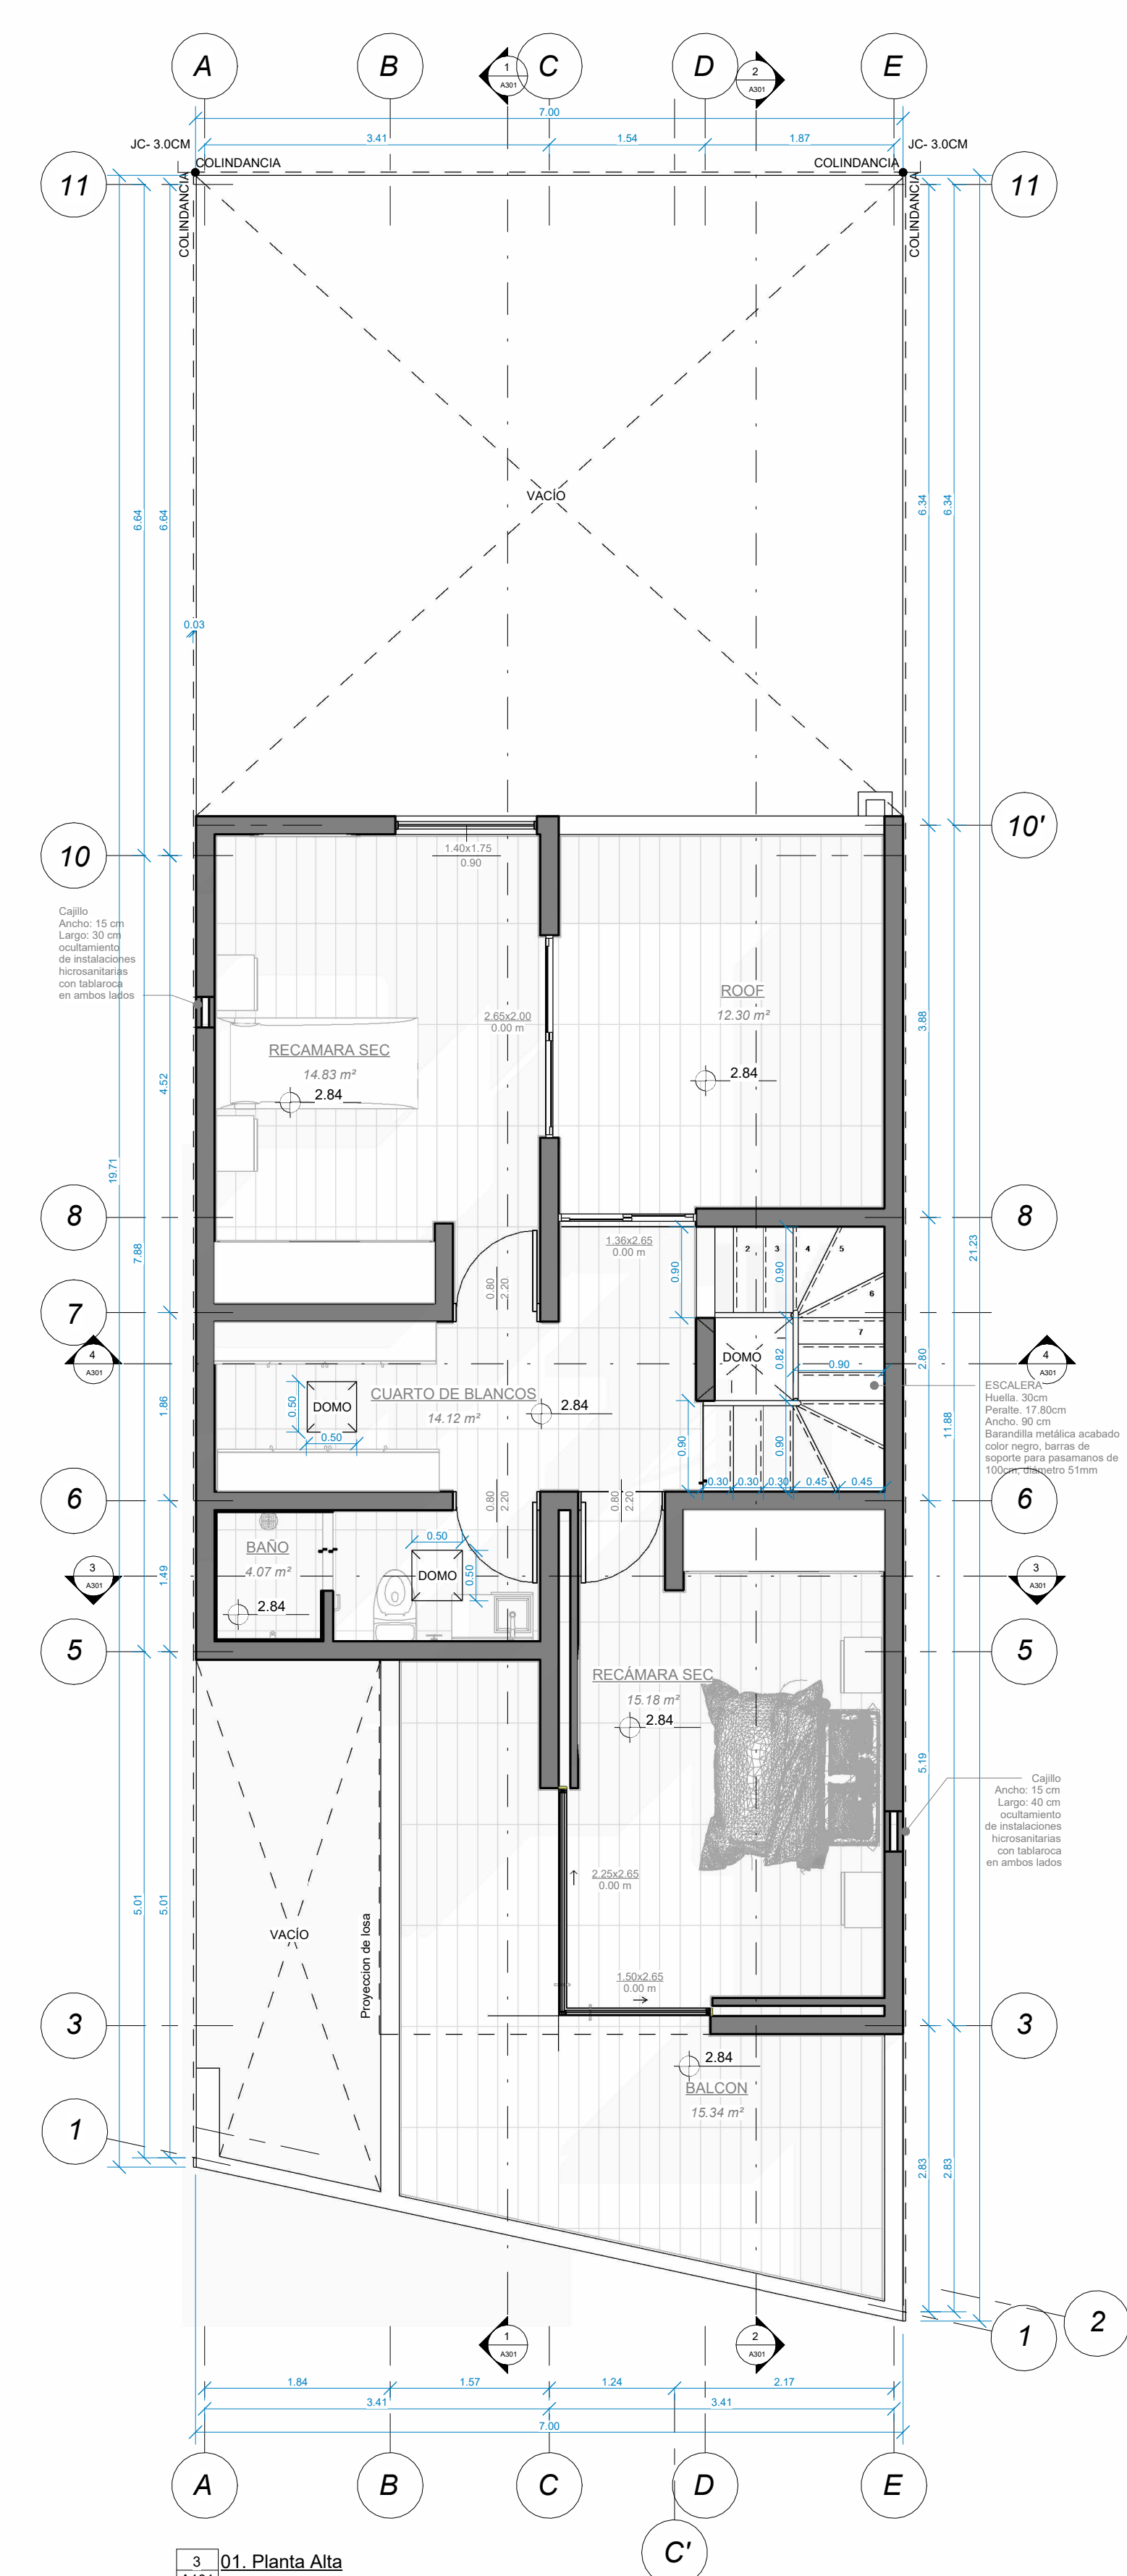

3 01. Planta Alta
A101 1:50

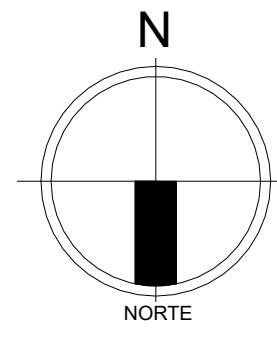

CROQUIS DE LOCALIZACIÓN:

DATOS DE CONSTRUCCIÓN:

SUPERFICIE DEL PREDIO: 143.29M2
SUPERFICIE CONSTRUIDA: 0.00 M2

01. SÓTANO: 36.32 M2
00. PLANTA BAJA: 66.64 M2
01. PRIMER NIVEL: 48.21 M2

SUPERFICIE A CONSTRUIR: 151.18 M2
SUPERFICIE LIBRE: 42.71 M2
NO. DE NIVELES: 3 NIVELES

ESPECIFICACIONES:

CUADRO DE ÁREAS		
NIVEL	ESPACIO	ÁREA
01. Sótano	ÁREA DE ENTRETENIMIENTO	30.67 m²
01. Sótano	1/2 BAÑO	2.64 m²
01. Sótano	ÁREA DE LAVADO	3.02 m²
01. Sótano	JARDIN	42.71 m²
01. Sótano	SALA	19.31 m²
00. Planta Baja	1/2 BAÑO	2.09 m²
00. Planta Baja	BAÑO	3.73 m²
00. Planta Baja	CARAGE	16.27 m²
00. Planta Baja	RECAMARA	17.31 m²
00. Planta Baja	COMEDOR	16.04 m²
00. Planta Baja	COCINA	8.78 m²
00. Planta Baja	7	83.53 m²
01. Planta Alta	RECAMARA SEC	15.18 m²
01. Planta Alta	CUARTO DE BLANCOS	14.12 m²
01. Planta Alta	RECAMARA SEC	14.83 m²
01. Planta Alta	BALCON	15.34 m²
01. Planta Alta	BAÑO	4.07 m²
01. Planta Alta	ROOF	12.30 m²
01. Planta Alta	6	75.83 m²
01. Planta Alta	17	238.39 m²

SELLOS DE AUTORIZACIÓN:

Vo Bo: _____

DIRECTOR: _____ JEFE DE DEPARTAMENTO: _____

CORRESPONSABLE ESTRUCTURAL: _____
ING. ARIEL GREGARIO MENDOZA GONZALEZ VAZQUEZ
NO. PERITO: 481 FIRMA: _____

D.R.O. Y CORRESPONSABLE DE DISEÑO ARQUITECTÓNICO: _____
ARI. NESTAL NURULLU VAZQUEZ
NO. PERITO: 1013 FIRMA: _____

ALINEAMIENTO Y NO. OFICIAL: _____ SUDUCUPL/ALYNO/ NO. ACTUAL: _____

FECHA: _____

USO ESPECÍFICO: CASA HABITACIÓN

PROPIETARIO: LIC. RICARDO ALONSO MATO URBINA
PROYECTO: CPS | CASA PUESTA DE SOL

UBICACIÓN: AVENIDA HADAS Y CALLE PUERTO ARISTA LOTE 01
MANZANA 01, FRACC. PUERTO DE SOL, TUXTLA
GUTIÉRREZ, CHIS.

TIPO DE OBRA: OBRA NUEVA

NOMBRE DE PLANO
CPS Arquitectónico Plantas

ACOTACIÓN:
Nivel:
ESCALA:
FECHA DE EMISIÓN:

CLAVE DE PLANO
A101