


1 Planta Arquitectónica 3er Nivel
Scale: 1:75

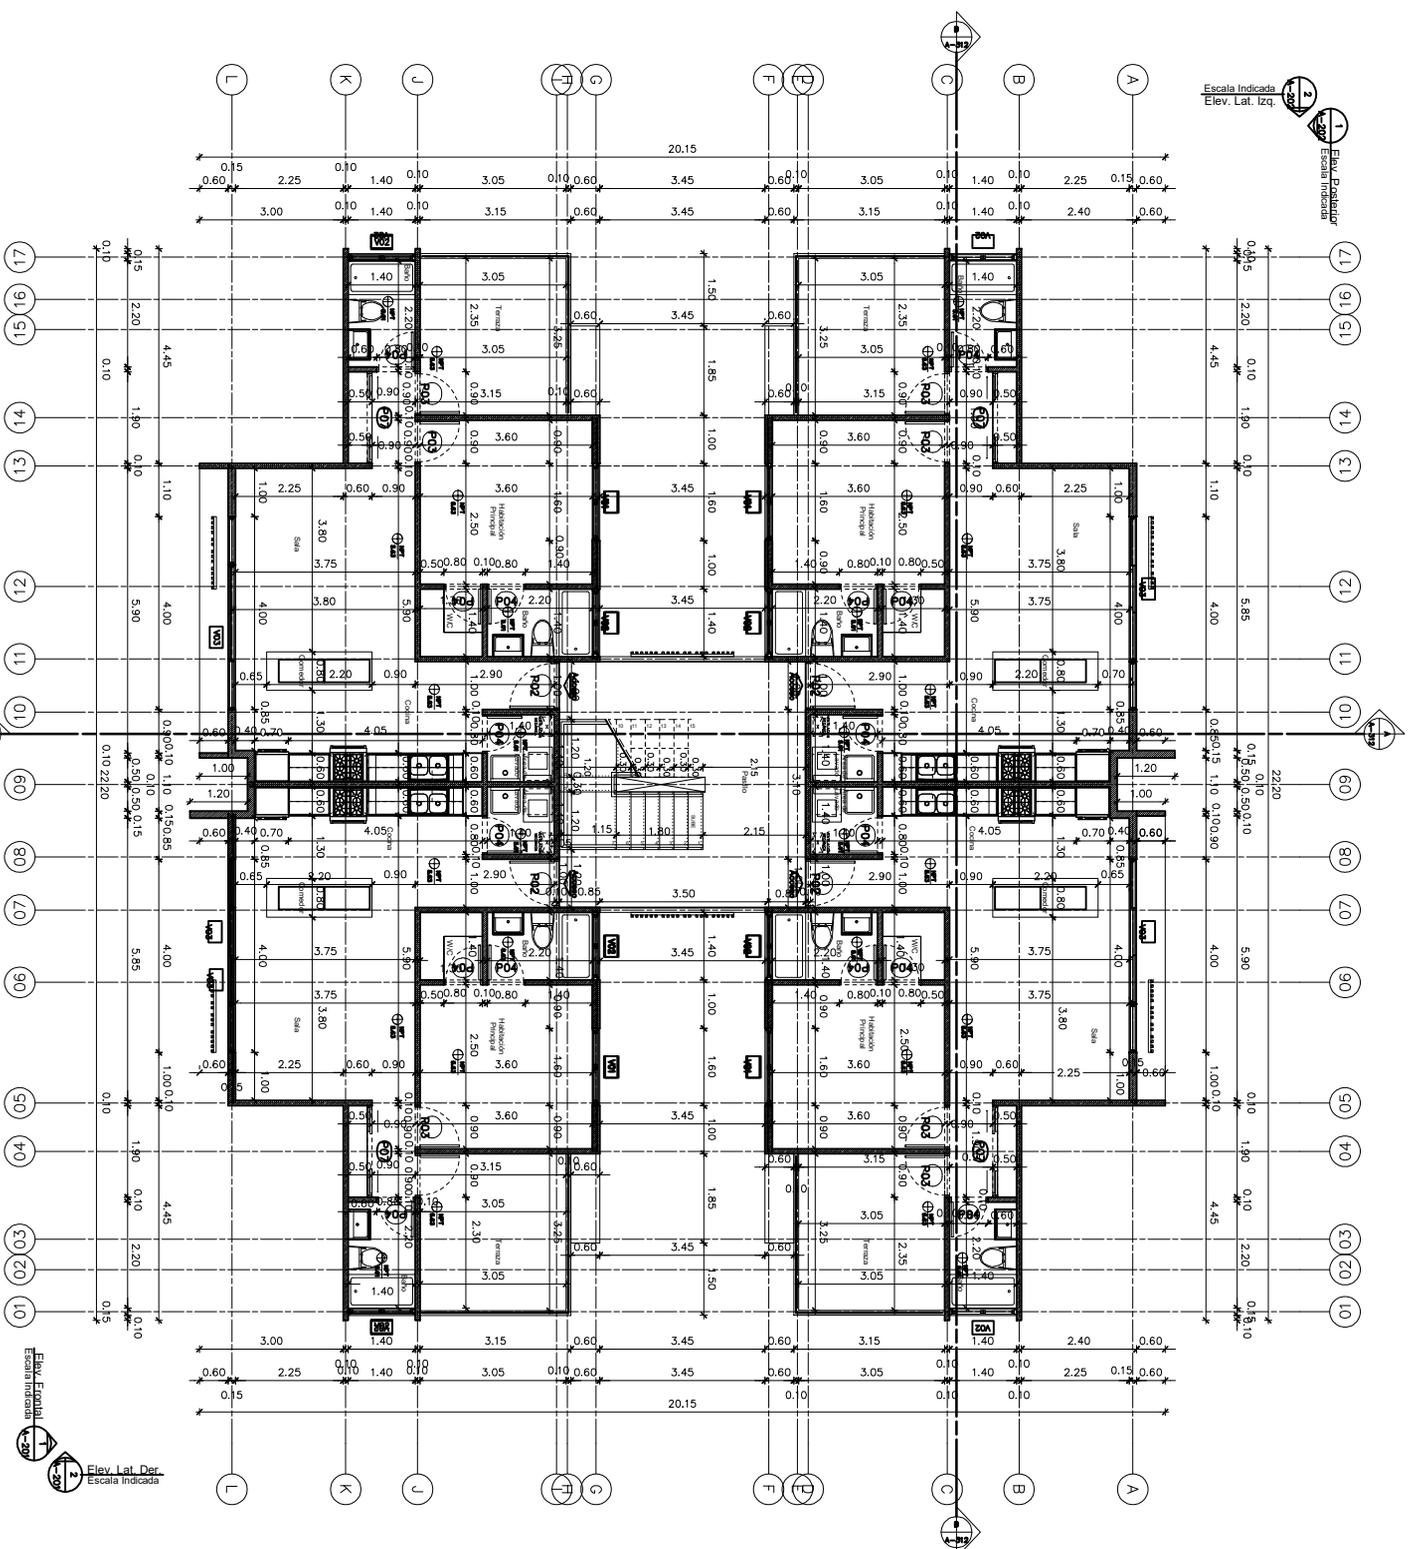

2 Planta Arq. Dimensionada 3er Nivel
Scale: 1:75