NOT FOR CONSTRUCTION

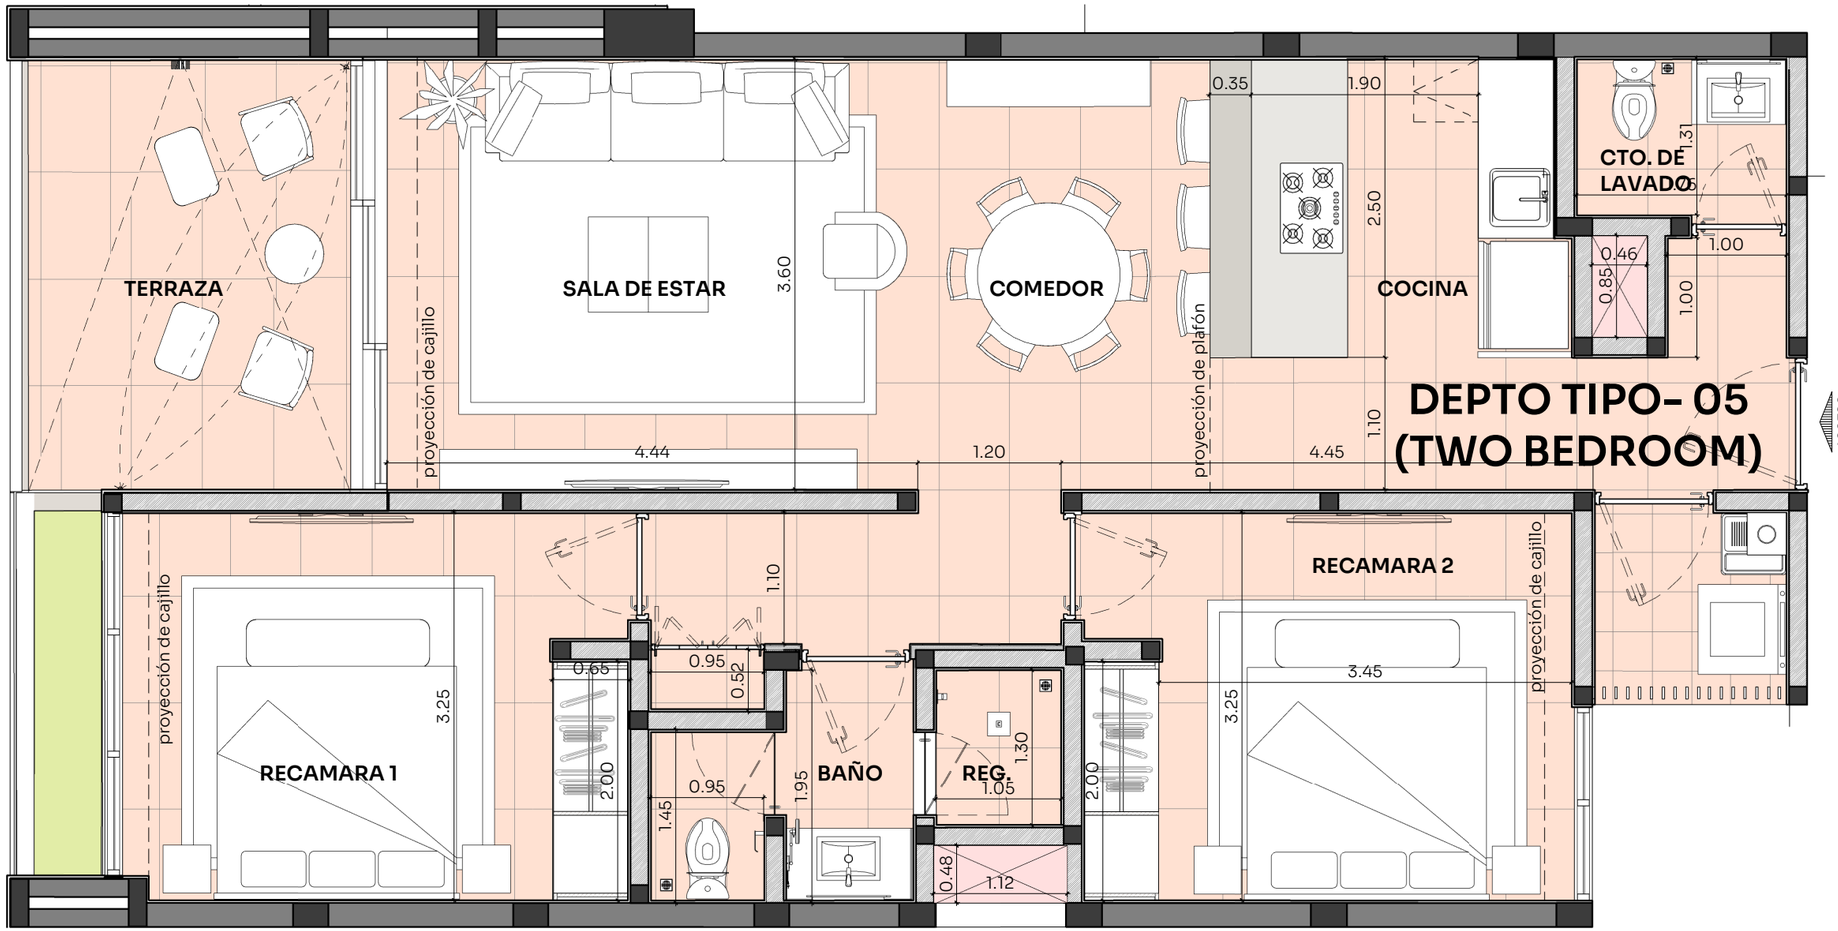


1 DEPTO TIPO 5
SCALE: 1:25

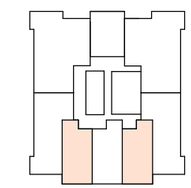

PB, N1

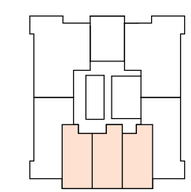

N2, N3

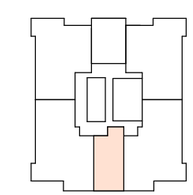

N4

| DEPTO TIPO 5 | |
|---|---|
| ESPACIOS | ÁREA |
| INTERIOR | 93.88 m² |
| TERRAZA | 14.32 m² |
| | 108.20 m² |

2 1 1

ARRECIFE SISAL
PREMIUM OCEAN FRONT APARTMENTS

PROYECTO:
**ARRECIFE SISAL**
SISAL, MERIDA YUCATAN, MEX.

| | |
|---|---|
| DISEÑO ESTRUCTURAL: | DISEÑO ESTRUCTRUAL: |
| INGENIERIA E HIDROLOGIA E INFRAESTRUCTURAS: | MEP - INGENIERIA MECÁNICA: |
| MEP - INGENIERIA ELÉCTRICA: | INGENIERIA HVAC: |
| DISEÑO DE ILUMINACIÓN: | INGENIERIA VOZ Y DATOS / ESPECIALES |
| DISEÑO DE PAISAJE: | CONSULTOR PROTECCIÓN CIVIL: |

CROQUIS DE LOCALIZACIÓN:

UBICACIÓN:
TABLAJES 4178 Y 4179, SISAL, HUNUCMÁ, YUCATÁN, MEX.

PLANTA DE CONJUNTO:

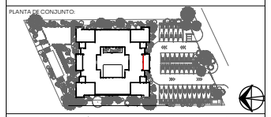

PLANTA ESQUEMÁTICA: CORTE ESQUEMATICO:

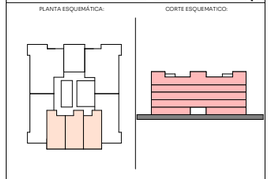

NOTAS DEL PLANO

1. EL NIVEL +-0.00, ESTARA DADO DE ACUERDO AL NIVEL XXXXXX DEL PLANO TOPOGRAFICO.
2. LAS COTAS RIGEN AL DIBUJO, NO SE TOMARAN MEDIDAS A ESCALA DE ESTE PLANO.
3. ESTE PLANO DEBERÁ VERIFICARSE CON LOS CORRESPONDIENTES DE ESTRUCTURA E INSTALACIONES, CUALQUIER DISCREPANCIA CONSULTARSE CON EL AOR.
4. EL CONTRATISTA RECTIFICARÁ EN EL LUGAR DE LA OBRA LAS DIMENSIONES Y NIVELES INDICADOS EN
ESTE PLANO, ANTES DE EJECUTAR CUALQUIER TRABAJO DEBIENDO SOMETER A LA DIRECCIÓN DE LA
OBRA CUALQUIER DIFERENCIA QUE HUBIRE, ASI COMO LA INTERPRETACIÓN QUE DE EL PROPIO
CONTRATISTA A ESTE DIBUJO.
5. EL PLANO CON LA ULTIMA CORRECCION CANCELA EL ANTERIOR.
6. TODOS LOS ACABADOS, ESPECIFICACIONES Y DETALLES SEÑALADOS EN ESTE PLANO DEBERAN
EJECUTARSE DE ACUERDO A LAS ESPECIFICACIONES CORRESPONDIENTES.

LOGOS AYUNTAMIENTO, DELEGACIÓN, MUNICIPIO, DE ACUERDO A CADA PROYECTO

| | |
|---|---|
| PROPIETARIO:<br>Información completa del propietario | DIRECTOR DE ADMINISTRACIÓN URBANA:<br>ARQ. Nombre completo |
| SUB-DIRECTORA:<br>ARQ. Nombre completo | JEFE DEL DEPARTAMENTO DE EDIFICACIÓN:<br>ARQ. Nombre completo |
| DIRECTOR RESPONSABILE DE OBRA:<br>ARQ. Nombre completo | |
| TIPO DE OBRA:<br>OBRA NUEVA | |

CUADRO DE MODIFICACIONES

| No. | FECHA | REVISIÓN | APROBÓ |
|---|---|---|---|
| 0 | | | G.V.-GROW |

CONTENIDO:
**A R Q U I T E C T U R A**
DEPTO T-05 (TWO BEDROOM)

| | | |
|---|---|---|
| IMPRESIÓN 90 X 60: | 1: 25 | FECHA DE IMPRESIÓN: |
| IMPRESIÓN DOBLE CARTA: | VARIAS | |
| COTAS: METROS | | REVISÓ: Author |

PLANO:
**A-02-114**

15/02/2024 02:07:49 p. m. \\FCACVM00\Arquitectura\2023.08 SISAL\ID-CAD\SISAL \ID.1-REVITE.3-MODELO\MODELOS ACTUALES\DEPTOS\SISAL_DEPTO TIPO 5.rvt