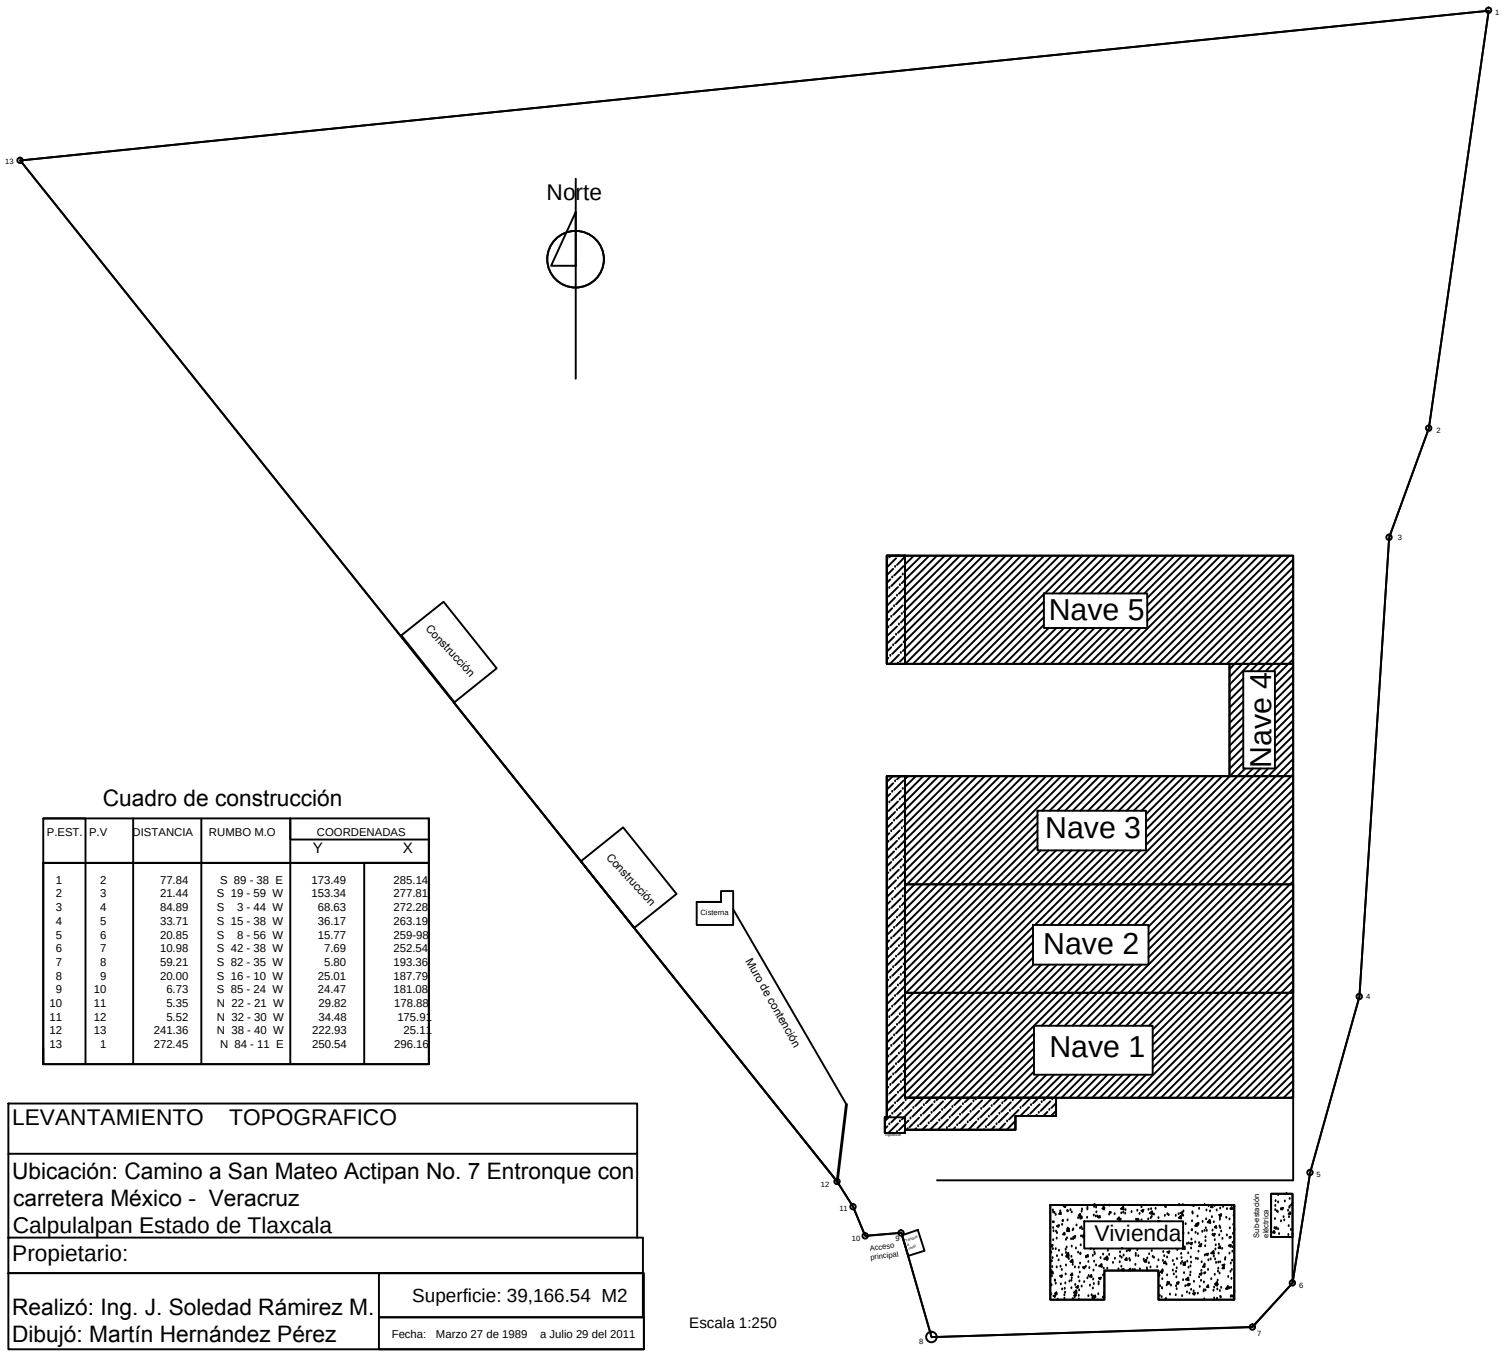

Cuadro de construcción

P.EST.	P.V	DISTANCIA	RUMBO M.O	COORDENADAS Y	COORDENADAS X
1	2	77.84	S 89 - 38 E	173.49	285.14
2	3	21.44	S 19 - 59 W	153.34	277.81
3	4	84.89	S 3 - 44 W	68.63	272.28
4	5	33.71	S 15 - 38 W	36.17	263.19
5	6	20.85	S 8 - 56 W	15.77	259-98
6	7	10.98	S 42 - 38 W	7.69	252.54
7	8	59.21	S 82 - 35 W	5.80	193.36
8	9	20.00	S 16 - 10 W	25.01	187.79
9	10	6.73	S 85 - 24 W	24.47	181.08
10	11	5.35	N 22 - 21 W	29.82	178.88
11	12	5.52	N 32 - 30 W	34.48	175.91
12	13	241.36	N 38 - 40 W	222.93	25.11
13	1	272.45	N 84 - 11 E	250.54	296.16

LEVANTAMIENTO TOPOGRAFICO

Ubicación: Camino a San Mateo Actipan No. 7 Entronque con carretera México - Veracruz
Calpulalpan Estado de Tlaxcala

Propietario:

Realizó: Ing. J. Soledad Rámirez M.
Dibujó: Martín Hernández Pérez

Superficie: 39,166.54 M2

Fecha: Marzo 27 de 1989 a Julio 29 del 2011

Escala 1:250