



EL CAMPANARIO
Residencial & Golf, Querétaro

Condominios

XXXIII

Campanario del
Carmen

y

XXXII

Campanario de
la Merced

Nombre del Promotor

Teléfono

No. De Lote


Superficie

Precio por m²

Precio Total

Ubicación entre
Condominio XXXI
Condominio XXX
Y XXXIV

*El proyecto del Area Comun está en proceso por lo que ésta presentación es únicamente esquemática y puede sufrir cambios.

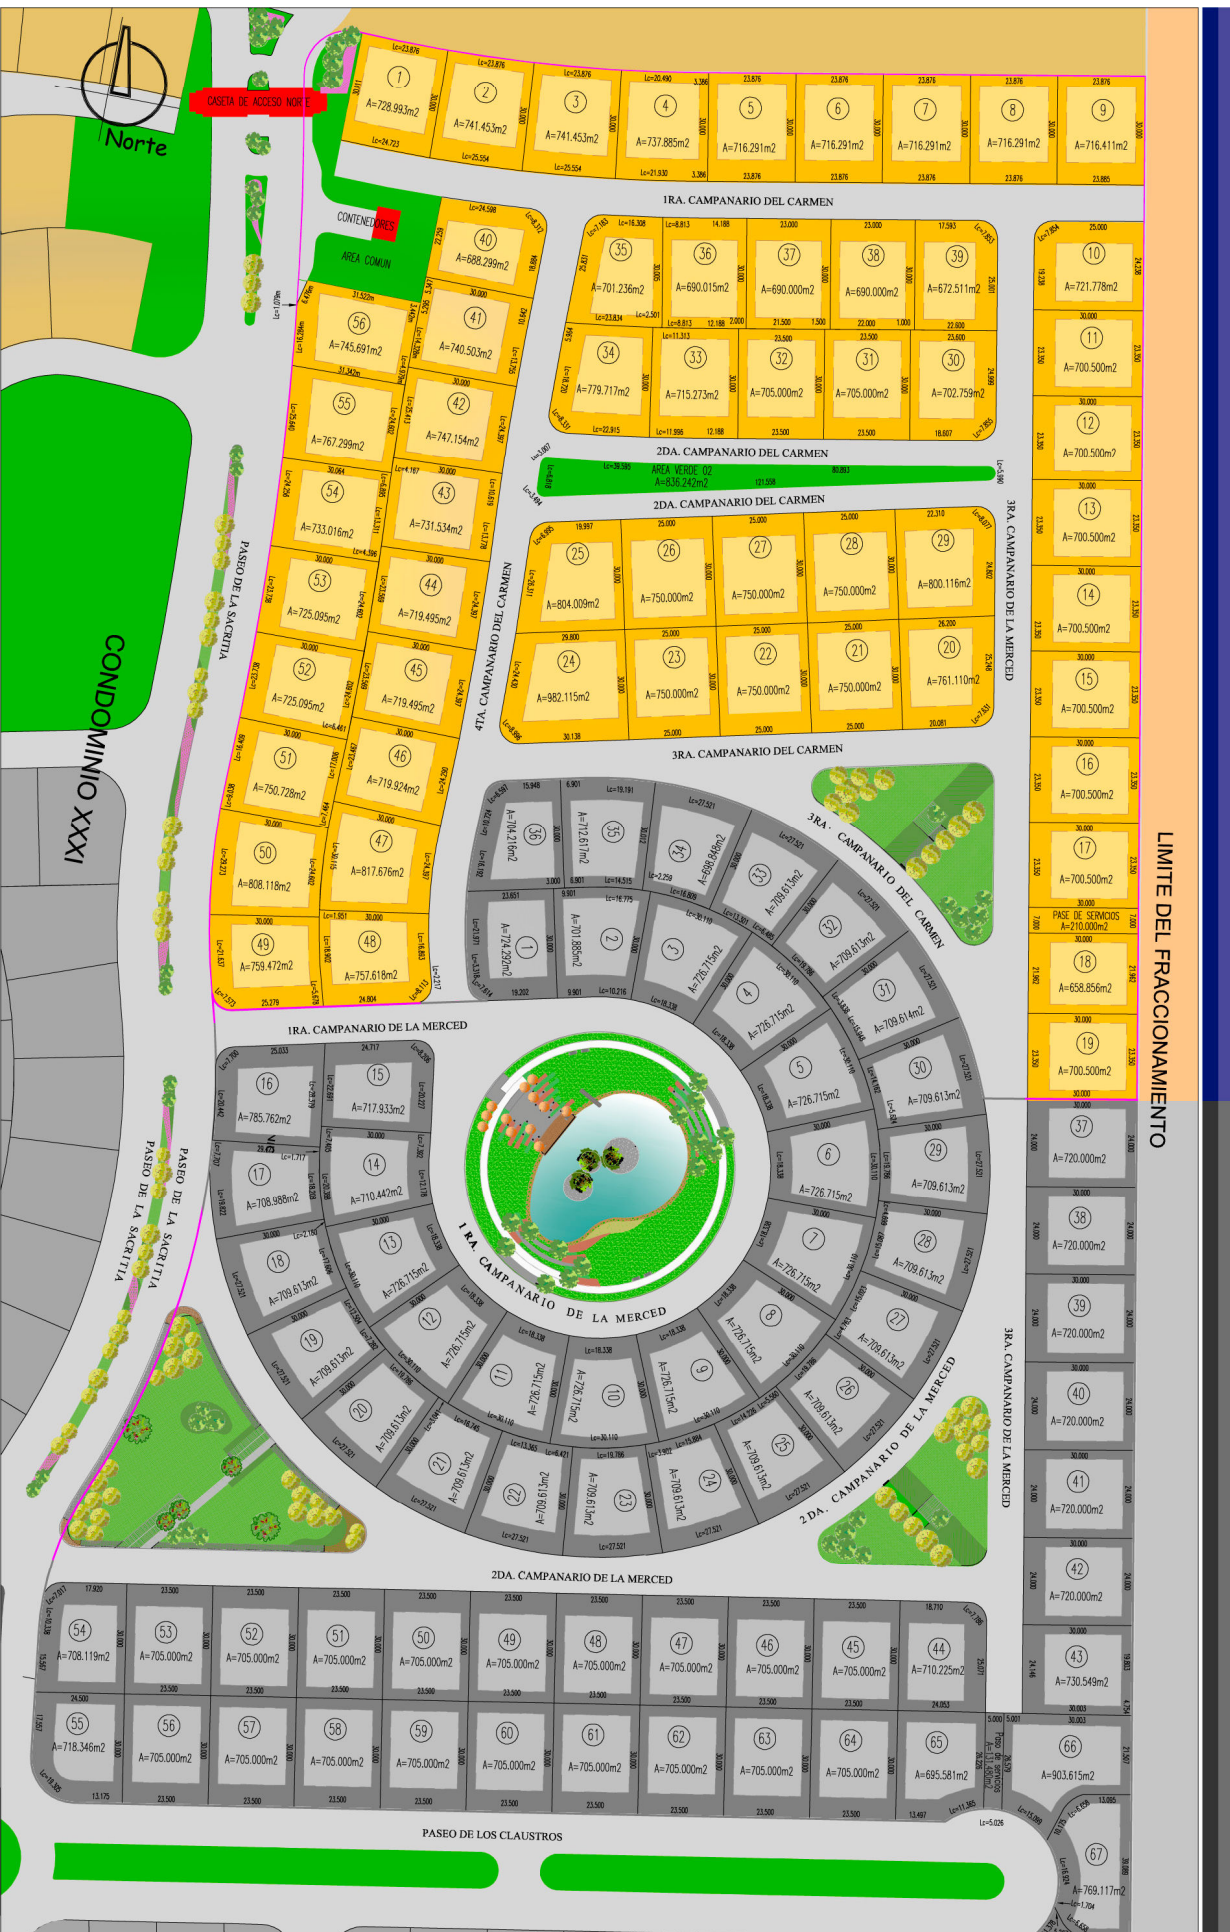

LIMITE DEL FRACCIONAMIENTO