


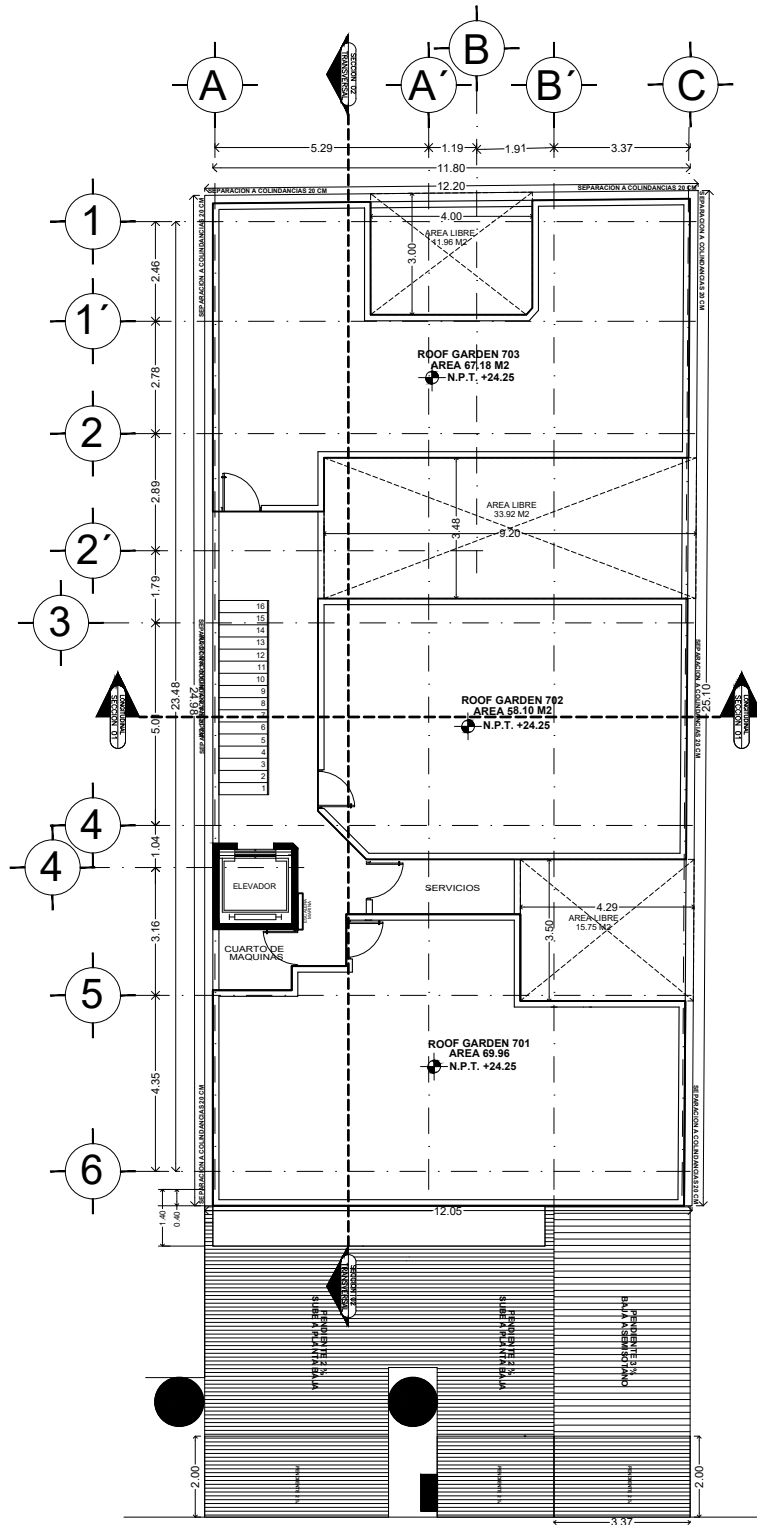

EJE CENTRAL LAZARO CARDENAS

## PLANTA DE AZOTEA

ACTO: MTS.

CONDOMINIO EJE CENTRAL

ESCALA: 1:100