
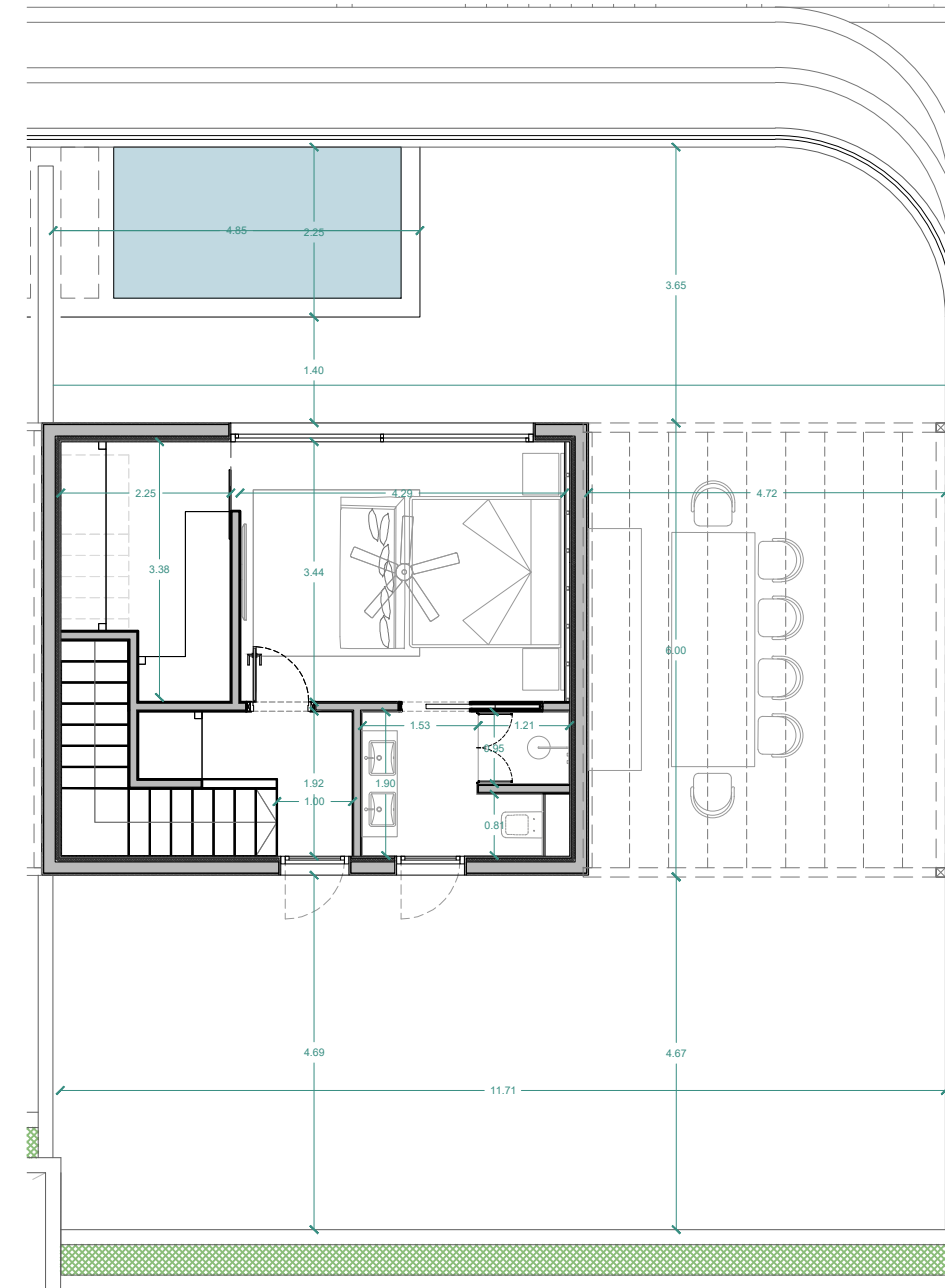
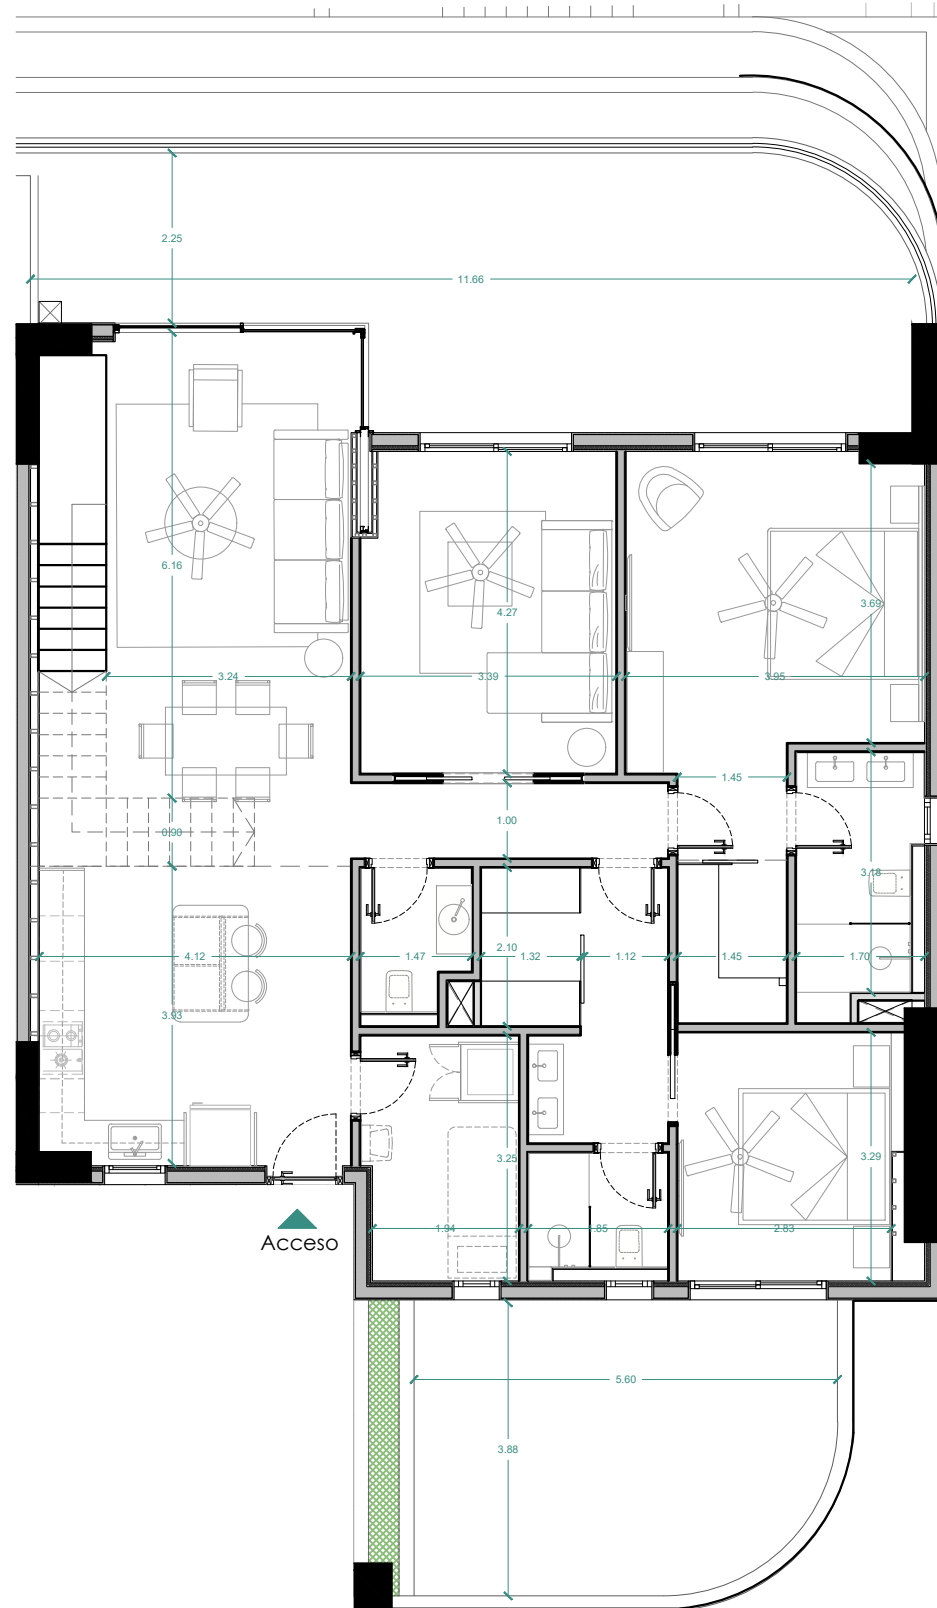


Superficie Construida Interior	182,57 m <sup>2</sup>
Superficie Terraza Cubierta	39,42 m <sup>2</sup>
Superficie Terraza Descubierta	165,65 m <sup>2</sup>
Superficie Construida Total	387,64 m <sup>2</sup>

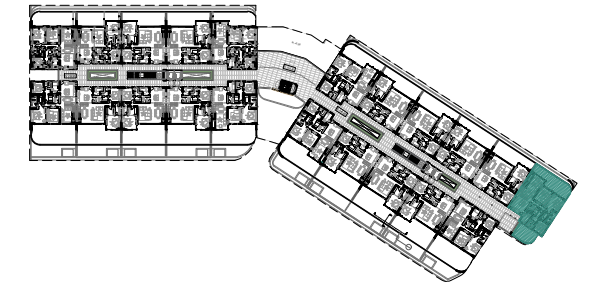

Cap Cana - Marina Sur  
República Dominicana

Nombre de plano:

Planta Arquitectónica  
Distribución

Denominación:

3 HABITACIONES +  
FAMILY ROOM

Fecha | 10/2023

Escala | 1:100\_ [17X11"]

Observaciones:

**GESPROINGROUP**

Calle Marzio Veloz Maggiolo  
Edificio Tropical Garden,  
Punta Cana, 23000  
República Dominicana  
www.gesproingroup.com