

SÍMBOLOS EMPLEADOS

- Sección de edificio
- Sección de la pared o del detalle
- Sección del detalle (no direccional)
- Referencia del detalle complicado
- Nivel de piso terminado
- Elevación exterior
- Elevaciones interiores
- Altura de techo
- Número de ventana
- Número de puerta
- Dirección del Norte
- Ejes de columnas
- Etiqueta de dibujo (ritmo y escala)
- Escala gráfica
- Línea de corte
- Borde de solar
- Nube y número de revisión
- Sala [100]
4.00m x 3.00m
12.00 m²
- Nivel terminación antepiso (npl ± 0.00)
- Nivel terminación fondo de viga (nfv ± 0.00)
- Nivel terminación fondo de losa (nfl ± 0.00)
- Cambio de nivel de piso
- Cambio de material en piso

OASIS DEL LAGO
BLOQUE B(3N) PARQUE
Vistacana
Punta Cana, Rep. Dom.

EQUIPO DE TRABAJO:

DISEÑO ARQUITECTÓNICO
ARG. DANIEL PONS
codigo 12122

ING. PROYECTO ARQ.
ARG. FACILIA ALCU
codigo 30825

ESTRUCTURAL
ING. ---
codigo ---

ELÉCTRICO
ING. ---
codigo ---

HIDRO-SANITARIO
ING. ---
codigo ---

PROPIETARIO:
Newcom Investments
Dominicana S.R.L.
R.N.C.131143075

FIRMA REPRESENTANTE:

JORGE ARIAS

COORDINACIÓN:

REVISIONES:

CONTENIDO:
PLANTA ARQUITECTÓNICA
AMUEBLADA N+3

1/20/2023 6:05:59 PM

ESCALA:
As indicado

DIGITACIÓN:
Author

REVISIÓN:
Checker


ID PÁGINA:
A129



1 Planta Arq. Amueblada Nivel +3
1 : 75

TABLA DE AREA BRUTA NIVEL			
Nivel	Apto.	Espacio	Superficie
Nivel1	D-101	Balcón 101	7.03 m ²
Nivel1	D-101	Patio 101	6.14 m ²
Nivel1	D-101	Apartamento 101	56.23 m ²
Nivel1	D-102	Terraza 102	9.02 m ²
Nivel1	D-102	Apartamento 102	98.15 m ²
Nivel1	D-102	Patio 102	26.08 m ²
Nivel1	D-103	Apartamento 103	77.20 m ²
Nivel1	D-103	Terraza 103	7.12 m ²
Nivel1	D-103	Patio 103	31.52 m ²
Nivel1	D-104	Apartamento 104	74.84 m ²
Nivel1	D-104	Patio 104	31.55 m ²
Nivel1	D-104	Terraza 104	7.09 m ²
Nivel1	D-105	Apartamento 105	98.21 m ²
Nivel1	D-105	Terraza 105	10.42 m ²
Nivel1	D-105	Patio 105	24.68 m ²
Nivel1	D-106	Apartamento 106	56.13 m ²
Nivel1	D-106	Patio 106	6.14 m ²
Nivel1	D-106	Balcón 106	7.03 m ²
Nivel1	D-106	Balcón 106	634.56 m ²
Nivel2	D-201	Balcón 201	7.66 m ²
Nivel2	D-201	Apartamento 201	56.08 m ²
Nivel2	D-202	Balcón 202	11.28 m ²
Nivel2	D-202	Apartamento 202	98.05 m ²
Nivel2	D-203	Balcón 203	13.07 m ²
Nivel2	D-203	Apartamento 203	76.99 m ²
Nivel2	D-204	Balcón 204	9.07 m ²
Nivel2	D-204	Apartamento 204	74.79 m ²
Nivel2	D-205	Balcón 205	13.83 m ²
Nivel2	D-205	Apartamento 205	98.11 m ²
Nivel2	D-206	Balcón 206	7.60 m ²
Nivel2	D-206	Apartamento 206	56.06 m ²
Nivel2	D-206	Apartamento 206	522.58 m ²

TABLA DE AREA BRUTA NIVEL			
Nivel	Apto.	Espacio	Superficie
Nivel3	D-401	Balcón 401	5.50 m ²
Nivel3	D-401	Apartamento 401	60.79 m ²
Nivel3	D-402	Balcón 402	14.86 m ²
Nivel3	D-402	Apartamento 402	105.77 m ²
Nivel3	D-403	Apartamento 403	79.75 m ²
Nivel3	D-403	Balcón 403	4.98 m ²
Nivel3	D-404	Apartamento 404	77.38 m ²
Nivel3	D-404	Balcón 404	4.98 m ²
Nivel3	D-405	Apartamento 405	105.74 m ²
Nivel3	D-405	Balcón 405	14.80 m ²
Nivel3	D-406	Apartamento 406	60.99 m ²
Nivel3	D-406	Balcón 406	5.40 m ²
Nivel3	D-406	Balcón 406	540.95 m ²
Azotea	D-401	Azotea 401	30.76 m ²
Azotea	D-402	Azotea 402	45.85 m ²
Azotea	D-403	Azotea 403	36.64 m ²
Azotea	D-404	Azotea 404	36.64 m ²
Azotea	D-405	Azotea 405	45.85 m ²
Azotea	D-406	Azotea 406	30.84 m ²
Total			1,924.68 m ²

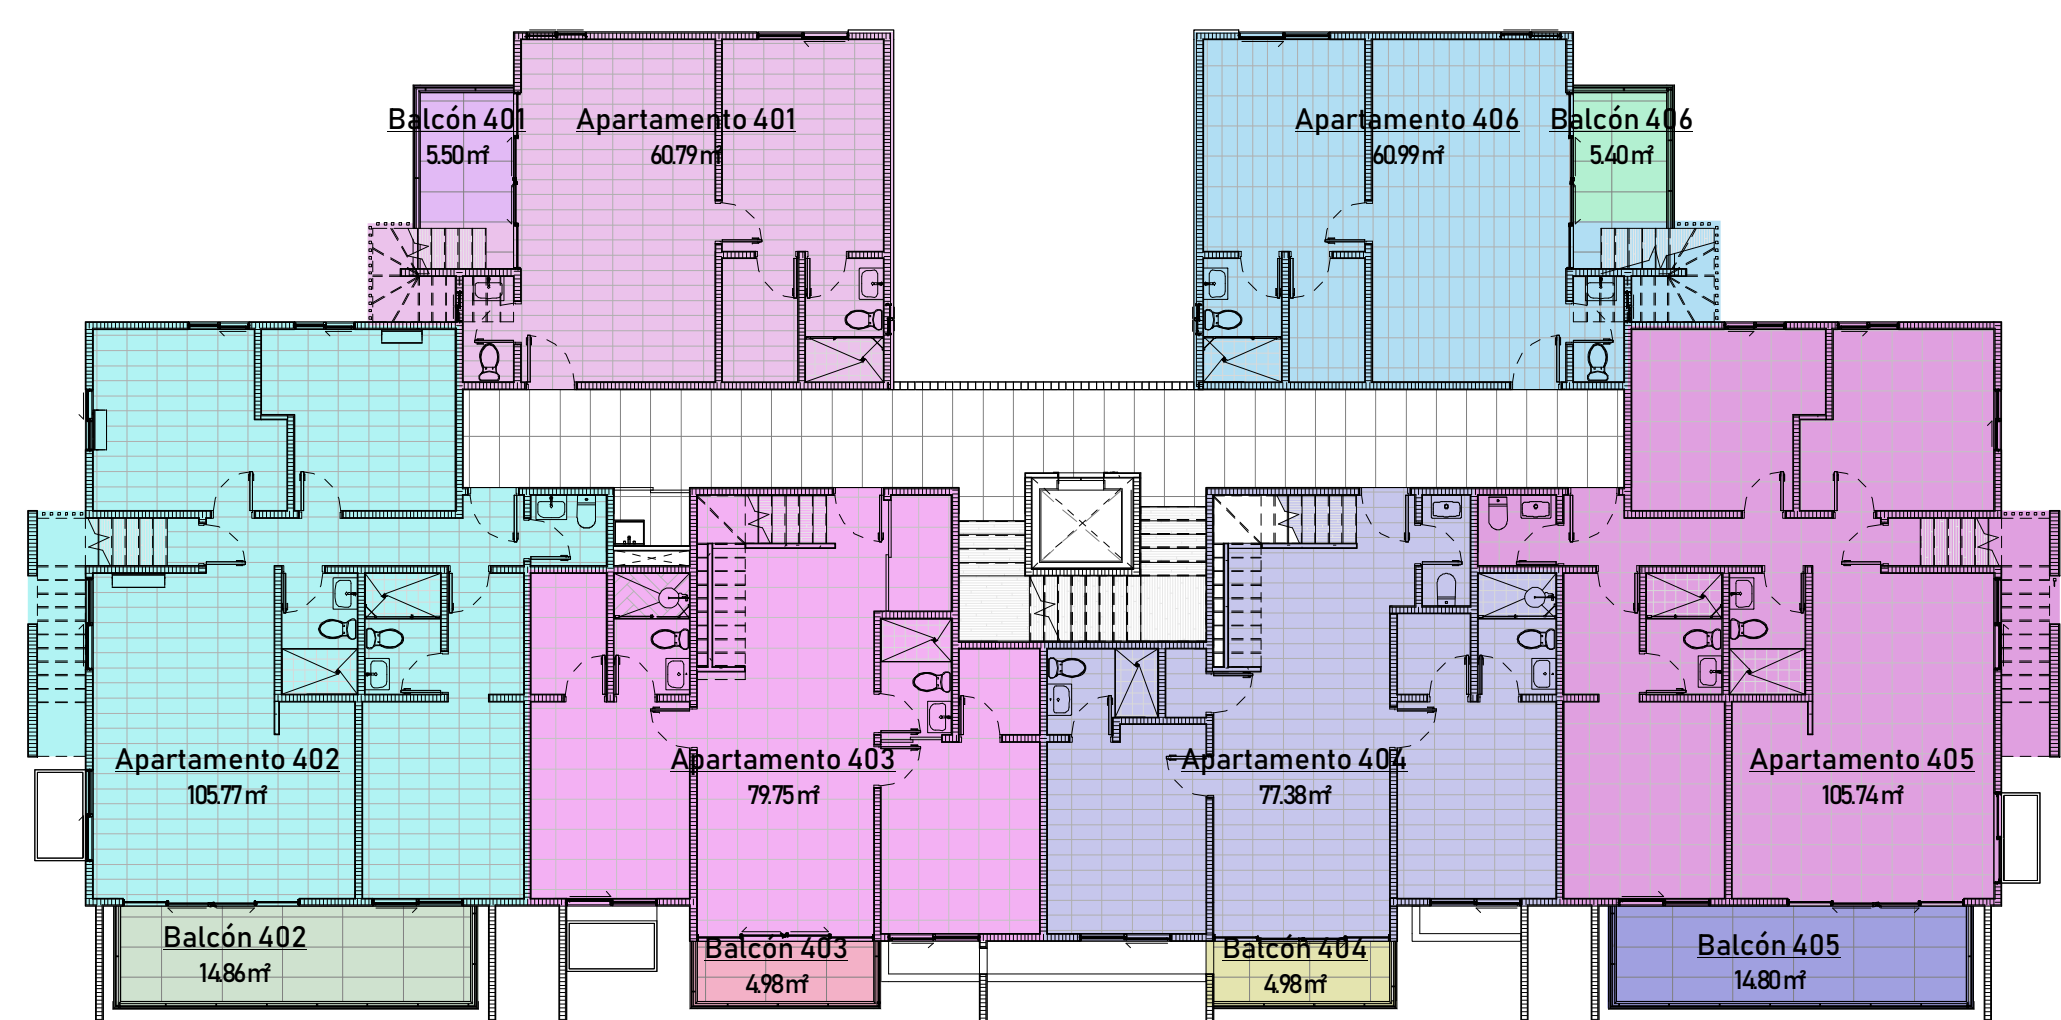

LEYENDA DE AREAS

- Apartamento 401
- Apartamento 402
- Apartamento 403
- Apartamento 404
- Apartamento 405
- Apartamento 406
- Balcón 401
- Balcón 402
- Balcón 403
- Balcón 404
- Balcón 405
- Balcón 406

2 Plano de Areas Nivel 3
1 : 150