

**SÍMBOLOS EMPLEADOS**


- Sección de edificio
- Sección de la pared o del detalle
- Sección del detalle (proyección)
- Referencia del detalle anexo
- Nivel de piso terminado
- Elevación exterior
- Elevaciones interiores
- Altura de techo
- Número de ventana
- Número de puerta
- Dirección del Norte
- Ejes de columnas
- Etiqueta de dibujo (ritmo y escala)
- Escala gráfica
- Línea de corte
- Borde de solar
- Nube y número de revisión
- SALA [100]  
4.00m x 3.00m  
12.00 m<sup>2</sup>
- Nivel terminación antepiso (npl ± 0.00)
- Nivel terminación fondo de viga (nfv ± 0.00)
- Nivel terminación fondo de losa (nfl ± 0.00)
- Cambio de nivel de piso
- Cambio de material en piso



1 A128 Planta Arq. Amueblada Nivel +2  
1 : 75

TABLA DE AREA BRUTA NIVEL			
Nivel	Apto.	Espacio	Superficie
Nivel 1	D-101	Balcón 101	7.03 m <sup>2</sup>
Nivel 1	D-101	Patio 101	6.14 m <sup>2</sup>
Nivel 1	D-101	Apartamento 101	56.23 m <sup>2</sup>
Nivel 1	D-102	Terraza 102	9.02 m <sup>2</sup>
Nivel 1	D-102	Apartamento 102	98.15 m <sup>2</sup>
Nivel 1	D-102	Patio 102	26.08 m <sup>2</sup>
Nivel 1	D-103	Apartamento 103	77.20 m <sup>2</sup>
Nivel 1	D-103	Terraza 103	7.12 m <sup>2</sup>
Nivel 1	D-103	Patio 103	31.52 m <sup>2</sup>
Nivel 1	D-104	Apartamento 104	74.84 m <sup>2</sup>
Nivel 1	D-104	Patio 104	31.55 m <sup>2</sup>
Nivel 1	D-104	Terraza 104	7.09 m <sup>2</sup>
Nivel 1	D-105	Apartamento 105	98.21 m <sup>2</sup>
Nivel 1	D-105	Terraza 105	10.42 m <sup>2</sup>
Nivel 1	D-105	Patio 105	24.68 m <sup>2</sup>
Nivel 1	D-106	Apartamento 106	56.13 m <sup>2</sup>
Nivel 1	D-106	Patio 106	6.14 m <sup>2</sup>
Nivel 1	D-106	Balcón 106	7.03 m <sup>2</sup>
			634.56 m <sup>2</sup>
Nivel 2	D-201	Balcón 201	7.66 m <sup>2</sup>
Nivel 2	D-201	Apartamento 201	56.08 m <sup>2</sup>
Nivel 2	D-202	Balcón 202	11.28 m <sup>2</sup>
Nivel 2	D-202	Apartamento 202	98.05 m <sup>2</sup>
Nivel 2	D-203	Balcón 203	13.07 m <sup>2</sup>
Nivel 2	D-203	Apartamento 203	76.99 m <sup>2</sup>
Nivel 2	D-204	Balcón 204	9.07 m <sup>2</sup>
Nivel 2	D-204	Apartamento 204	74.79 m <sup>2</sup>
Nivel 2	D-205	Balcón 205	13.83 m <sup>2</sup>
Nivel 2	D-205	Apartamento 205	98.11 m <sup>2</sup>
Nivel 2	D-206	Balcón 206	7.60 m <sup>2</sup>
Nivel 2	D-206	Apartamento 206	56.06 m <sup>2</sup>
			522.58 m <sup>2</sup>

TABLA DE AREA BRUTA NIVEL			
Nivel	Apto.	Espacio	Superficie
Nivel 3	D-401	Balcón 401	5.50 m <sup>2</sup>
Nivel 3	D-401	Apartamento 401	60.79 m <sup>2</sup>
Nivel 3	D-402	Balcón 402	14.86 m <sup>2</sup>
Nivel 3	D-402	Apartamento 402	105.77 m <sup>2</sup>
Nivel 3	D-403	Balcón 403	4.98 m <sup>2</sup>
Nivel 3	D-403	Apartamento 404	77.38 m <sup>2</sup>
Nivel 3	D-404	Balcón 404	4.98 m <sup>2</sup>
Nivel 3	D-405	Apartamento 405	105.74 m <sup>2</sup>
Nivel 3	D-405	Balcón 405	14.80 m <sup>2</sup>
Nivel 3	D-406	Apartamento 406	60.99 m <sup>2</sup>
Nivel 3	D-406	Balcón 406	5.40 m <sup>2</sup>
			540.95 m <sup>2</sup>
Azotea	D-401	Azotea 401	30.76 m <sup>2</sup>
Azotea	D-402	Azotea 402	45.85 m <sup>2</sup>
Azotea	D-403	Azotea 403	36.64 m <sup>2</sup>
Azotea	D-404	Azotea 404	36.64 m <sup>2</sup>
Azotea	D-405	Azotea 405	45.85 m <sup>2</sup>
Azotea	D-406	Azotea 406	30.84 m <sup>2</sup>
			226.59 m <sup>2</sup>
Total			1,924.68 m <sup>2</sup>

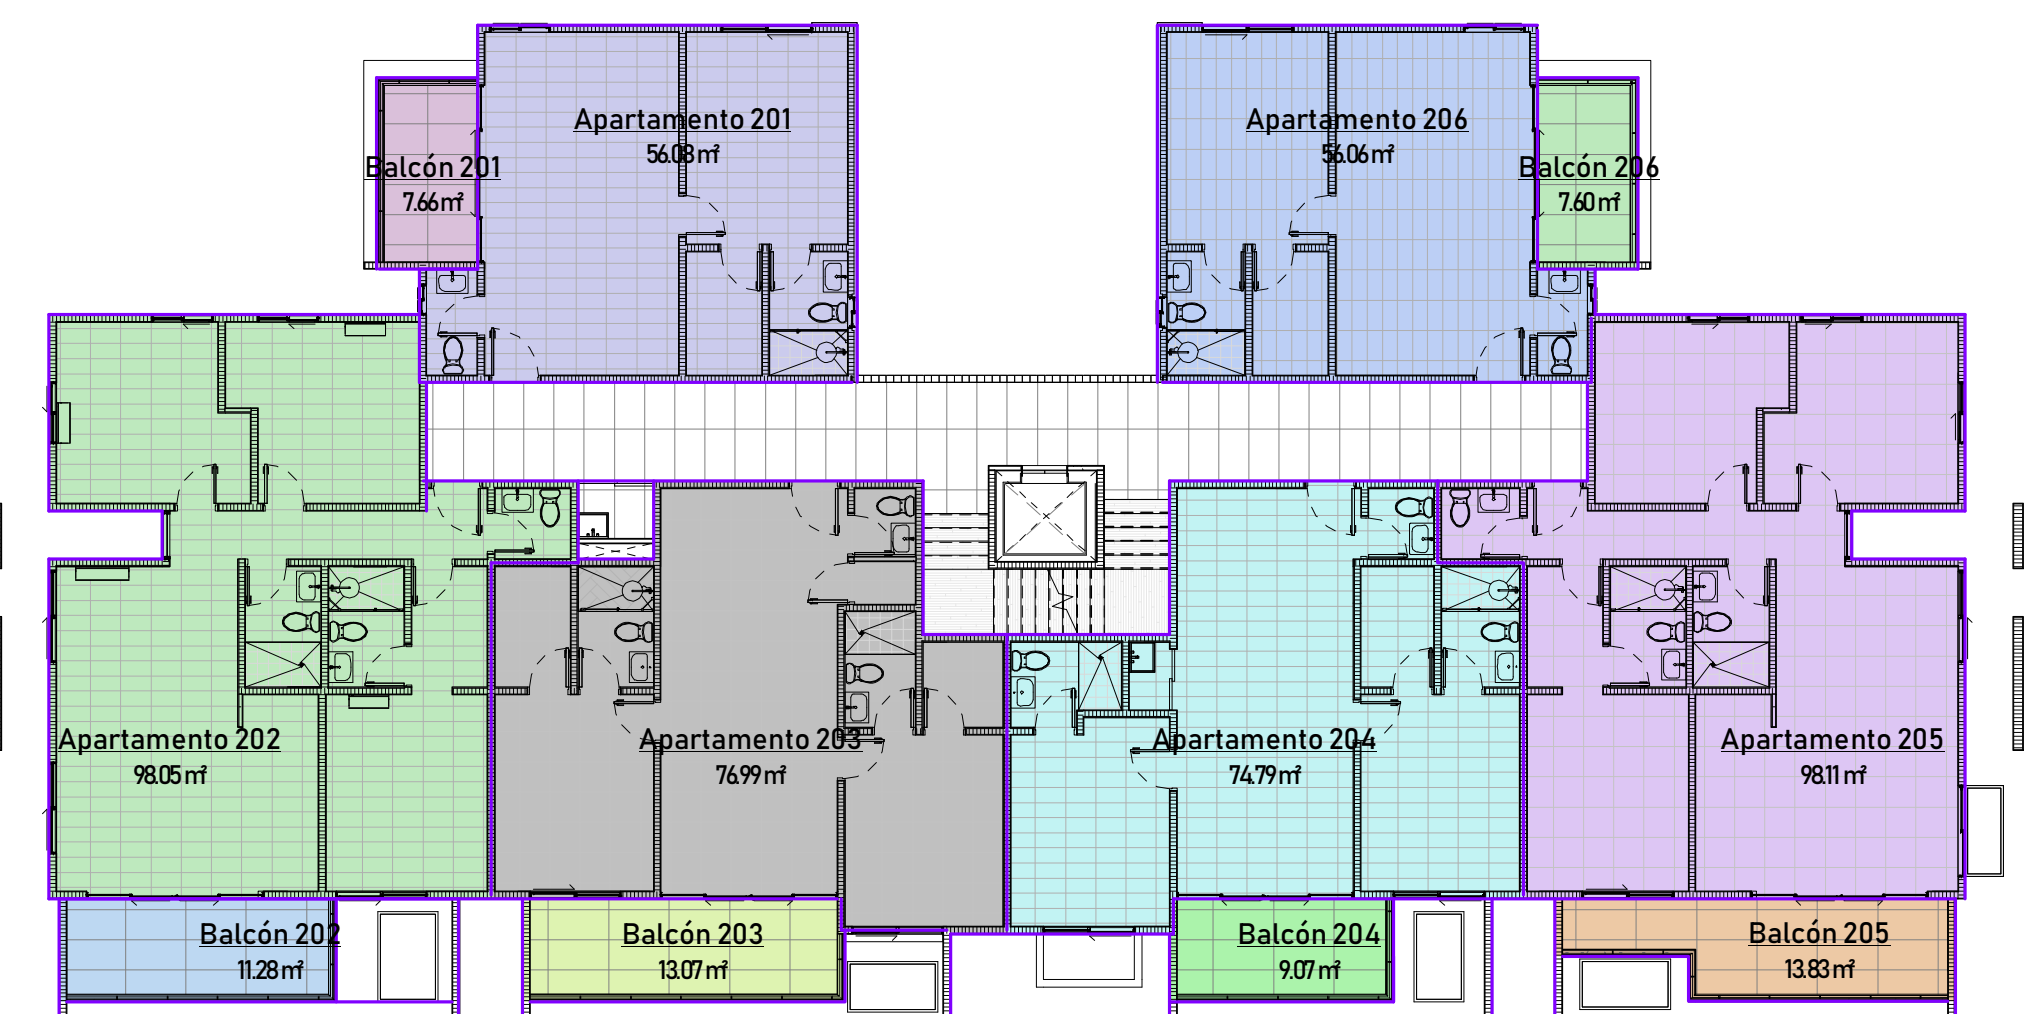

- LEYENDA DE AREAS**
- Apartamento 201
  - Apartamento 202
  - Apartamento 203
  - Apartamento 204
  - Apartamento 205
  - Apartamento 206
  - Balcón 201
  - Balcón 202
  - Balcón 203
  - Balcón 204
  - Balcón 205
  - Balcón 206

2 A128 Plano de Areas Nivel 2  
1 : 150

EQUIPO DE TRABAJO:  
DISEÑO ARQUITECTÓNICO  
ARG. DANIEL PONS  
codigo 12122  
ING. PROYECTO ARQ.  
ARG. FACILIA ALCU  
codigo 30825  
ESTRUCTURAL  
ING. -- codigo --  
ELECTRICO  
ING. -- codigo --  
HIDRO-SANITARIO  
ING. -- codigo --

PROPIETARIO:  
Newcom Investments  
Dominicana S.R.L.  
R.N.C. 131143075  
FIRMA REPRESENTANTE:

JORGE ARBAS

COORDINACIÓN:

REVISIONES:	

CONTENIDO:  
PLANTA ARQUITECTONICA  
AMUEBLADA N+2

1/20/2023 6:05:24 PM

ESCALA:  
As indicated

DIGITACIÓN:  
Author

REVISIÓN:  
Checker