

# ROCÍO

COUNTRY LIVING  
MÉRIDA, YUCATÁN



# 75 LOTES RESIDENCIALES

UBICACIÓN PRIVILEGIADA EN LA PENINSULA DE YUCATÁN.



COUNTRY LIVING





# AMENIDADES <sup>DE</sup> AUTOR



CASA CLUB



GIMNASIO



BUSINESS BAR



CANCHAS  
DE PÁDEL



JUEGOS  
INFANTILES



KIDS CLUB



CANAL DE  
NADO



ALBERCAS



ÁREA  
DE FOGATA



ÁREA  
ASADORES





ALBERCA

COUNTRY LIVING





CANAL DE NADO

COUNTRY LIVING





CASA CLUB



COUNTRY LIVING





GIMNASIO

COUNTRY LIVING





JUEGOS INFANTILES




EVERY LIVING





ÁREA DE FOGATA

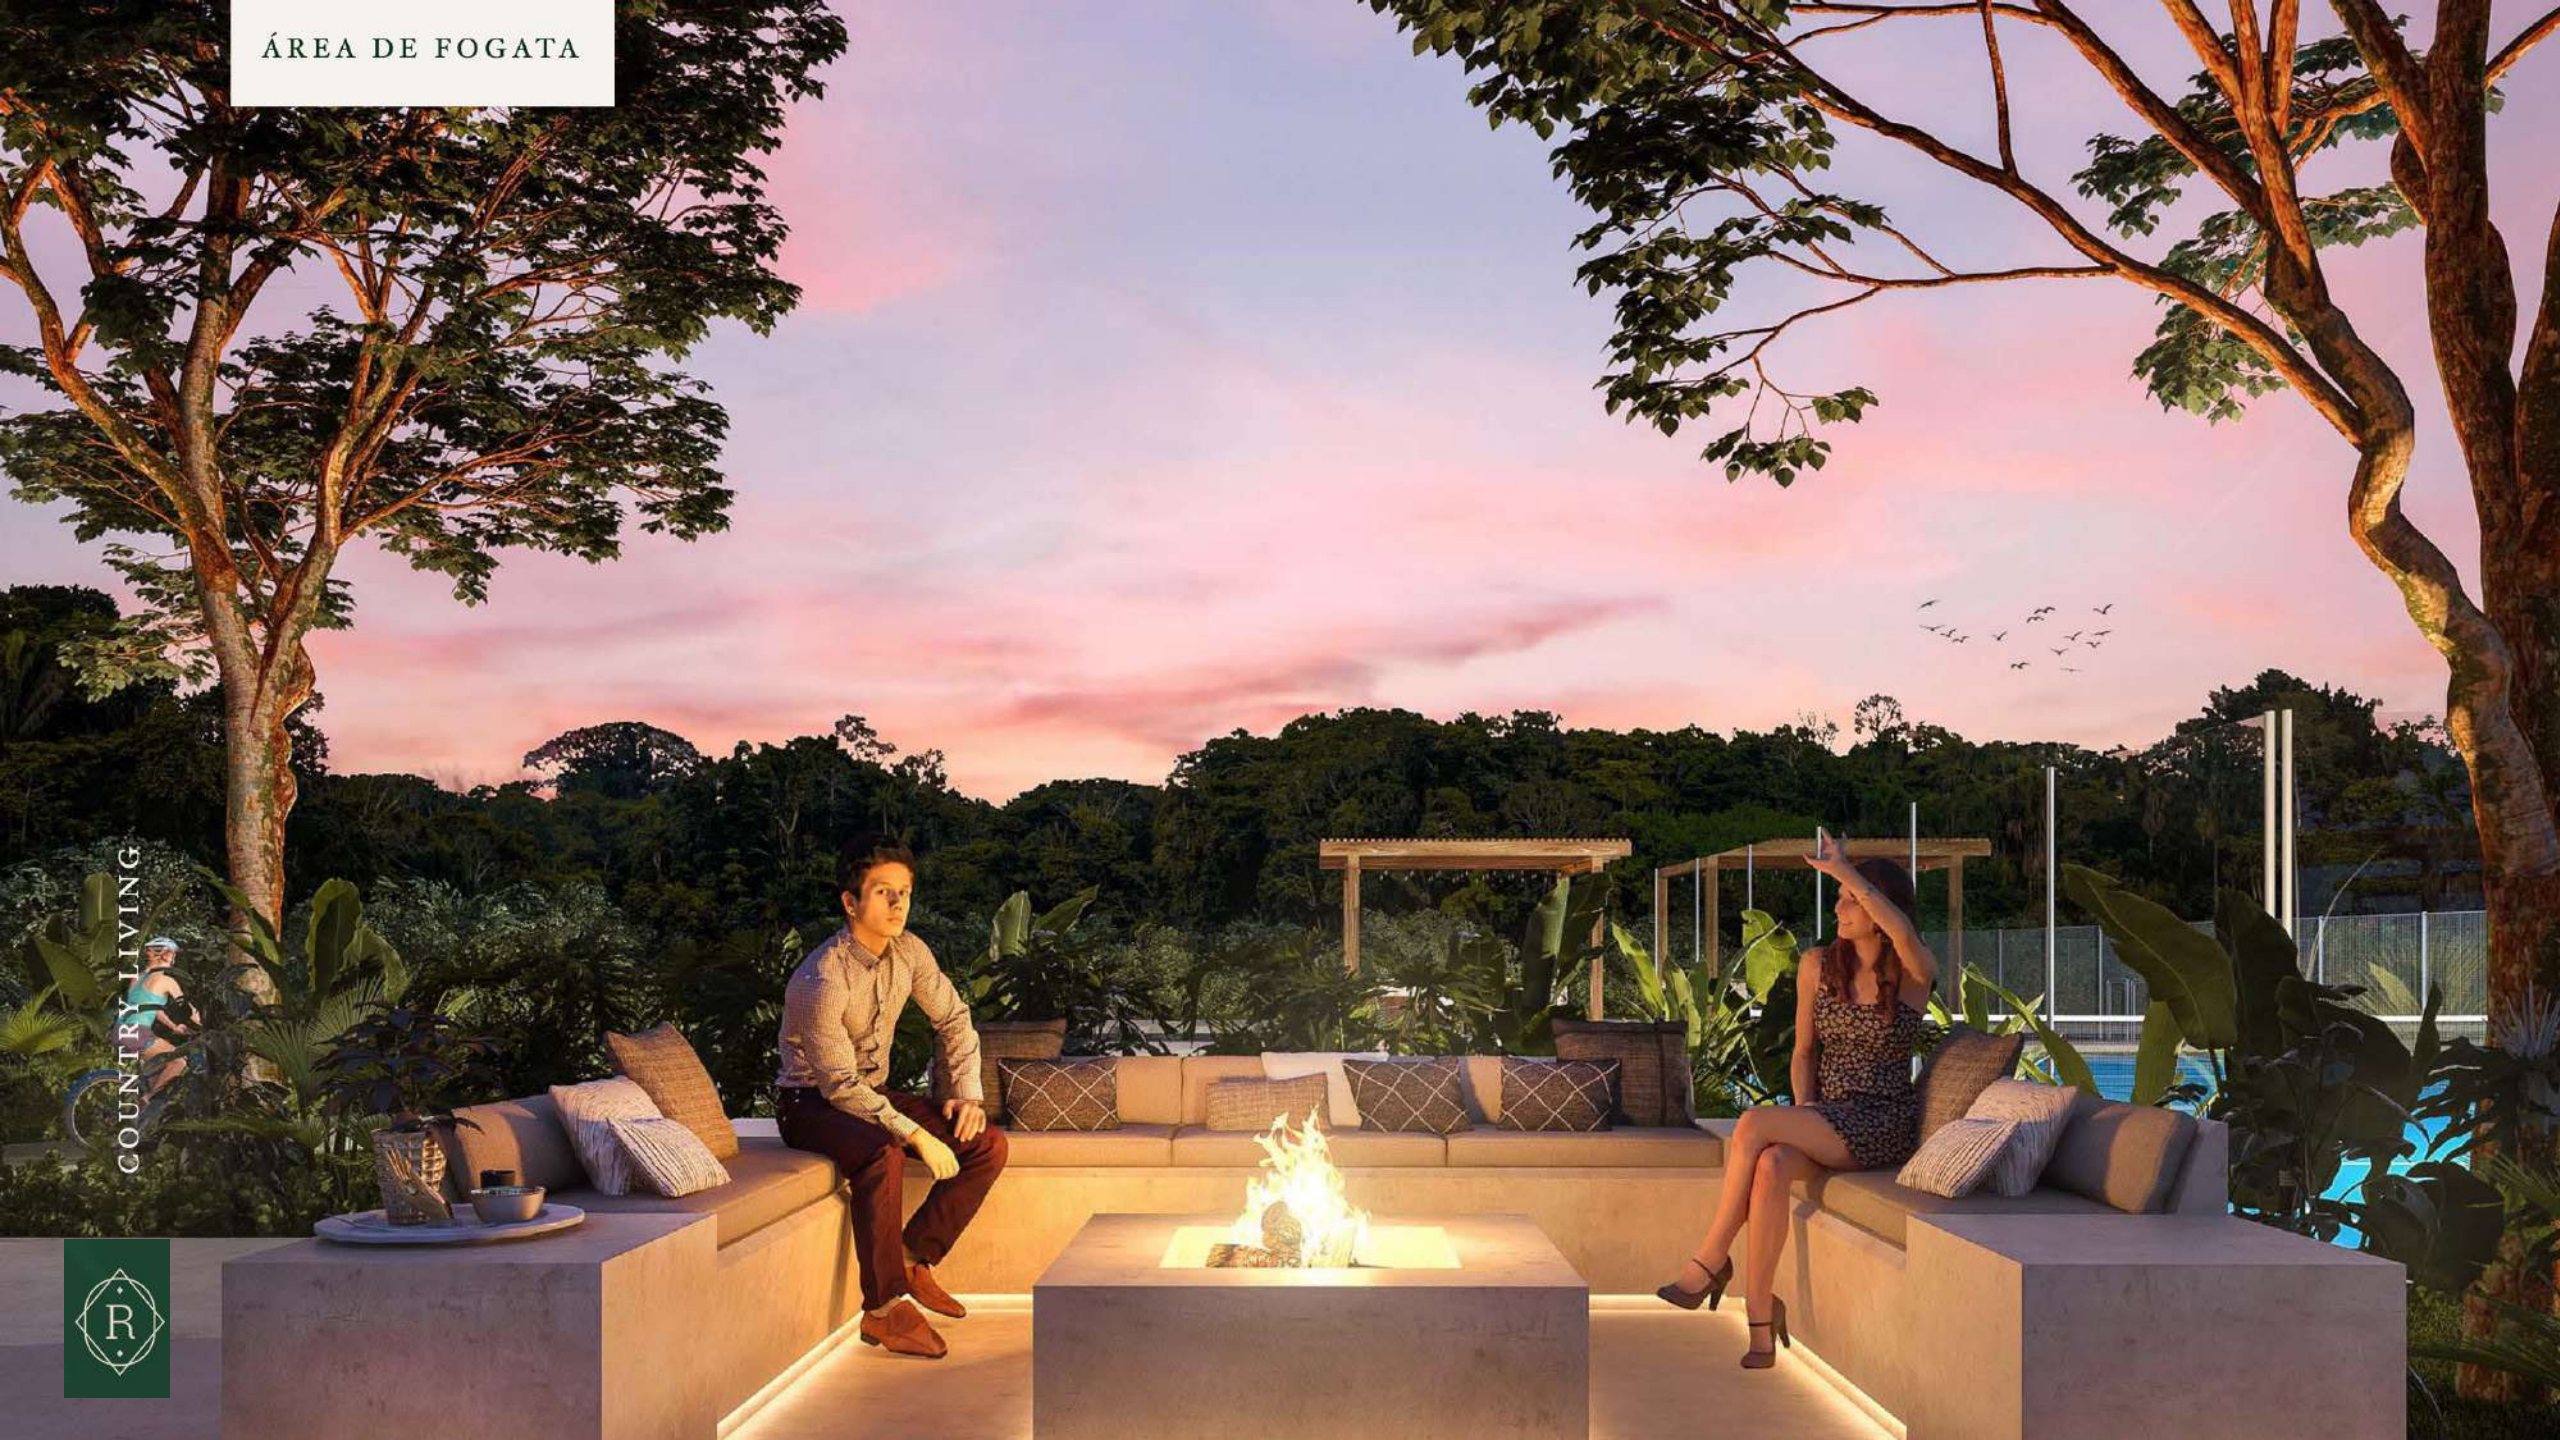

COUNTRY LIVING





ASADORES



COUNTRY LIVING





# MASTERPLAN

## RCCIO



COUNTRY LIVING



# ROCÍO

COUNTRY LIVING  
MÉRIDA, YUCATÁN

Modelo 220





• Modelo 220



• Modelo 220








• Modelo 220



• Modelo 220





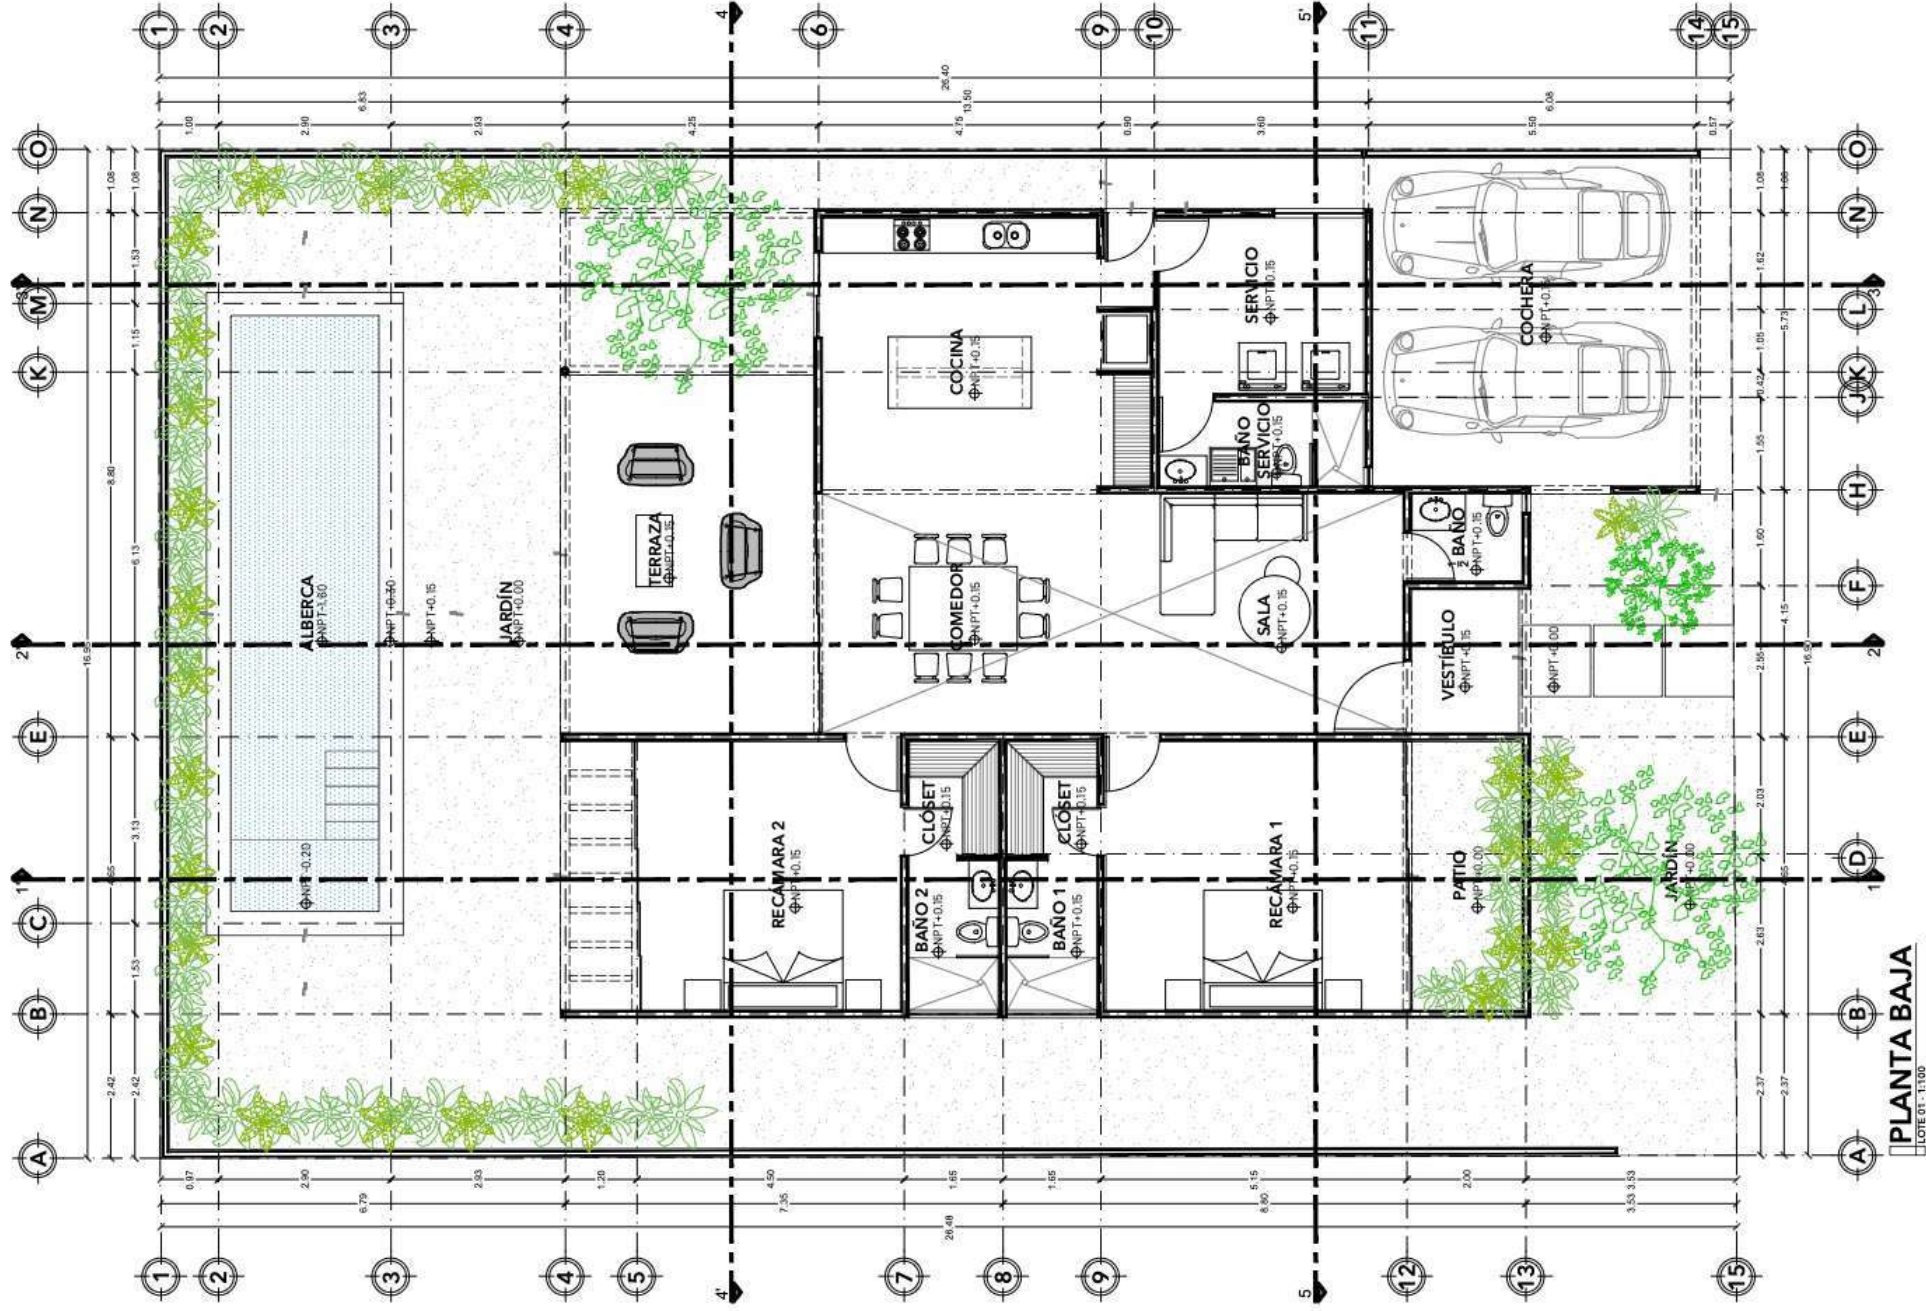

**PLANTA BAJA**

LOTE 01 - 1:100

LECTO: MODELO 220

RETARDO: LOTE 01

PROYECTO: SELOS

ARQUITECTÓNICO

LA: 1:100

COTAS: MTS

NOVIEMBRE 2023

CLAVE: ARO.01

RESPONSABLE:

CÉDULA PROF.

REG.

FIRMA DE RESPONSABLE:

CUADRO DE ÁREAS:

SIMBOLOGÍA:

NTP + 0.00 NIVEL DE PISO TERMINADO  
NSL + 0.00 NIVEL SUPERIOR DE LOSA  
NIL + 0.00 NIVEL INFERIOR DE LOSA  
NSP + 0.00 NIVEL SUPERIOR DE PRETIL  
NVL + 0.00 NIVEL DEL NIVEL SUPERIOR  
NVA + 0.00 NIVEL INTERIOR VAGÓN PT  
NCR + 0.00 NIVEL CIELO PASO  
H= ALTURA INTERIOR

LINEA DE CORTE

CAMBIO DE NIVEL

LLAMADA A DETALLE

UBICACIÓN:







• Modelo 270



# RCCIO

COUNTRY LIVING  
MÉRIDA, YUCATÁN

• Modelo 270








• Modelo 270



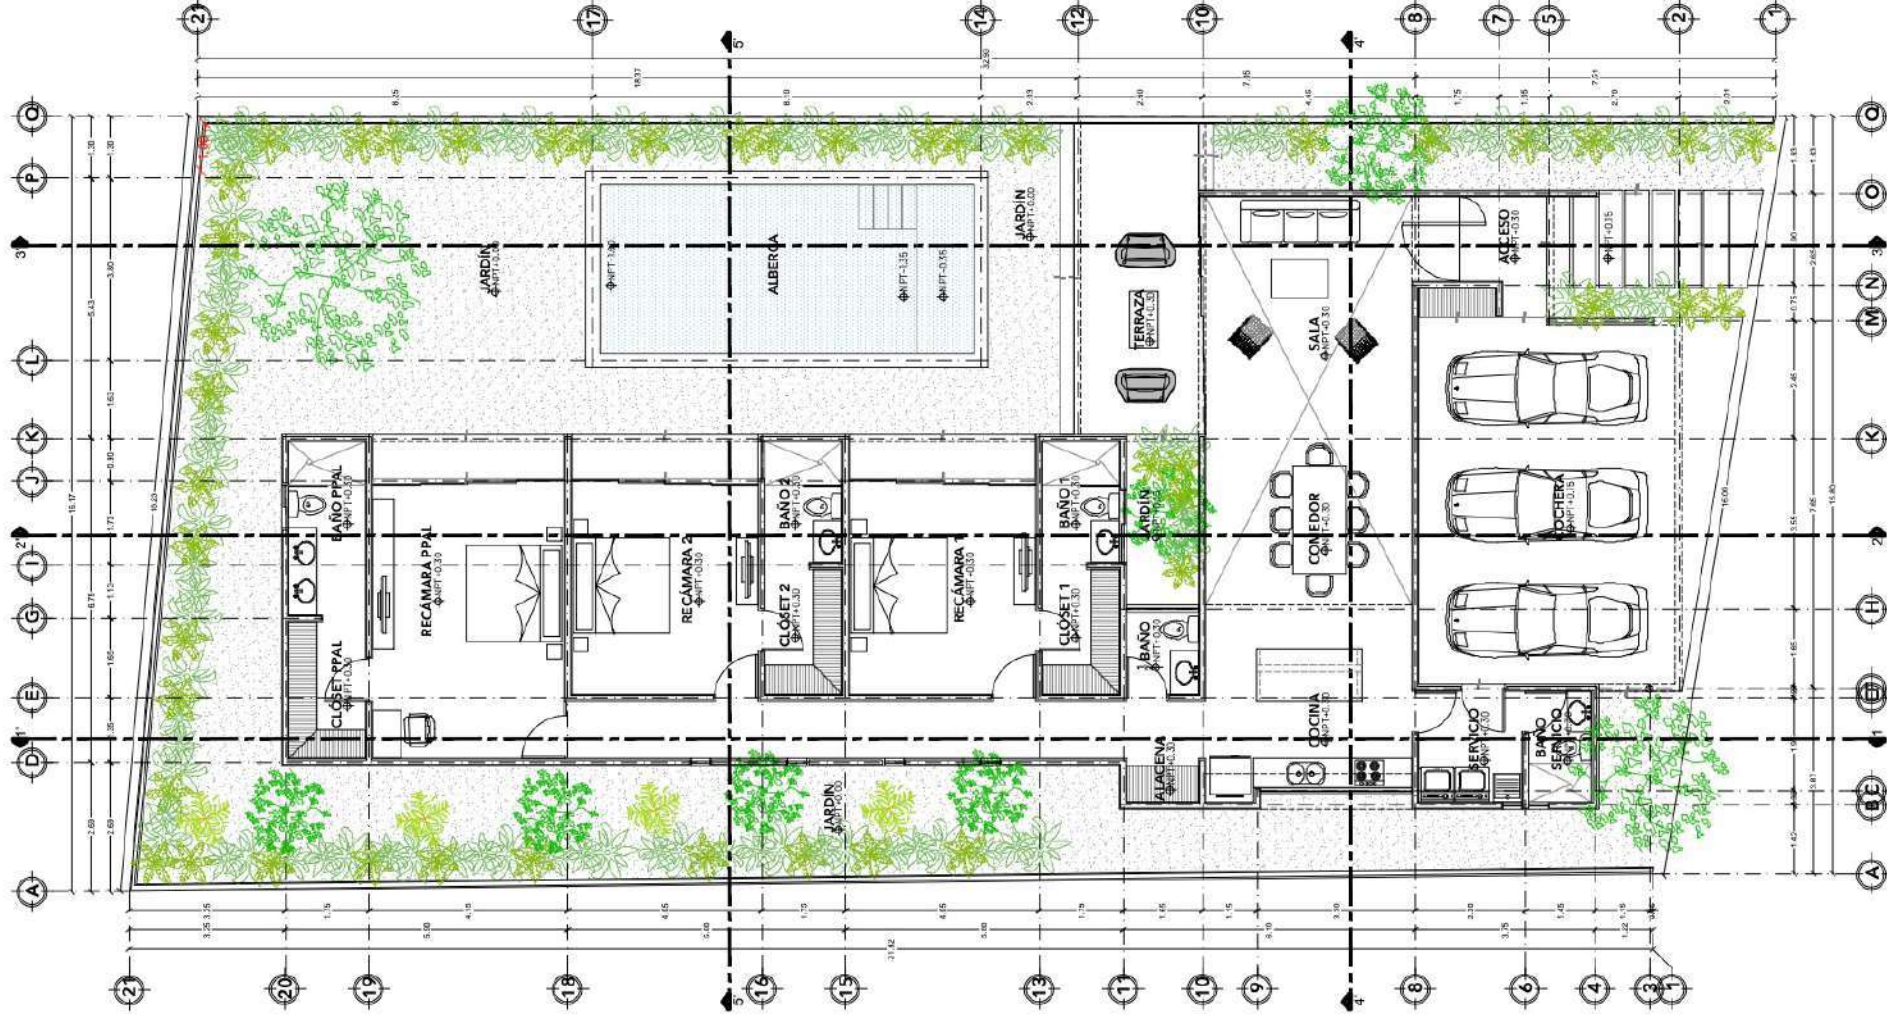

**PLANTA BAJA**  
LOTE 40 - 1128

PROYECTO: MODELO 270

UBICACION: LOTE 40

FECHA: PLANTAS ARQUITECTONICAS

FECHA: COTAS: HTS

FECHA: SEPTIEMBRE 2022

RESPONSABLE:

CEDULA PROF.


REG.

FIRMA DE RESPONSABLE:

CLAVE: AR0.01

SIMBOLOGIA:

- NTP + 0.00 NIVEL DE PISO TERMINADO
- NEL + 0.00 NIVEL SUPERIOR DE LOSA
- NEL + 0.00 NIVEL SUPERIOR DE PRETEL
- NSV + 0.00 NIVEL SUPERIOR VEA PER
- NI + 0.00 NIVEL INTERIOR VEA IPR
- NCR + 0.00 NIVEL DE LO RASO
- H = ALTURA INTERIOR

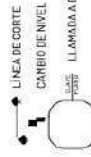

UBICACION:







• Modelo 301





• Modelo 301





• Modelo 301






• Modelo 270



• Modelo 301





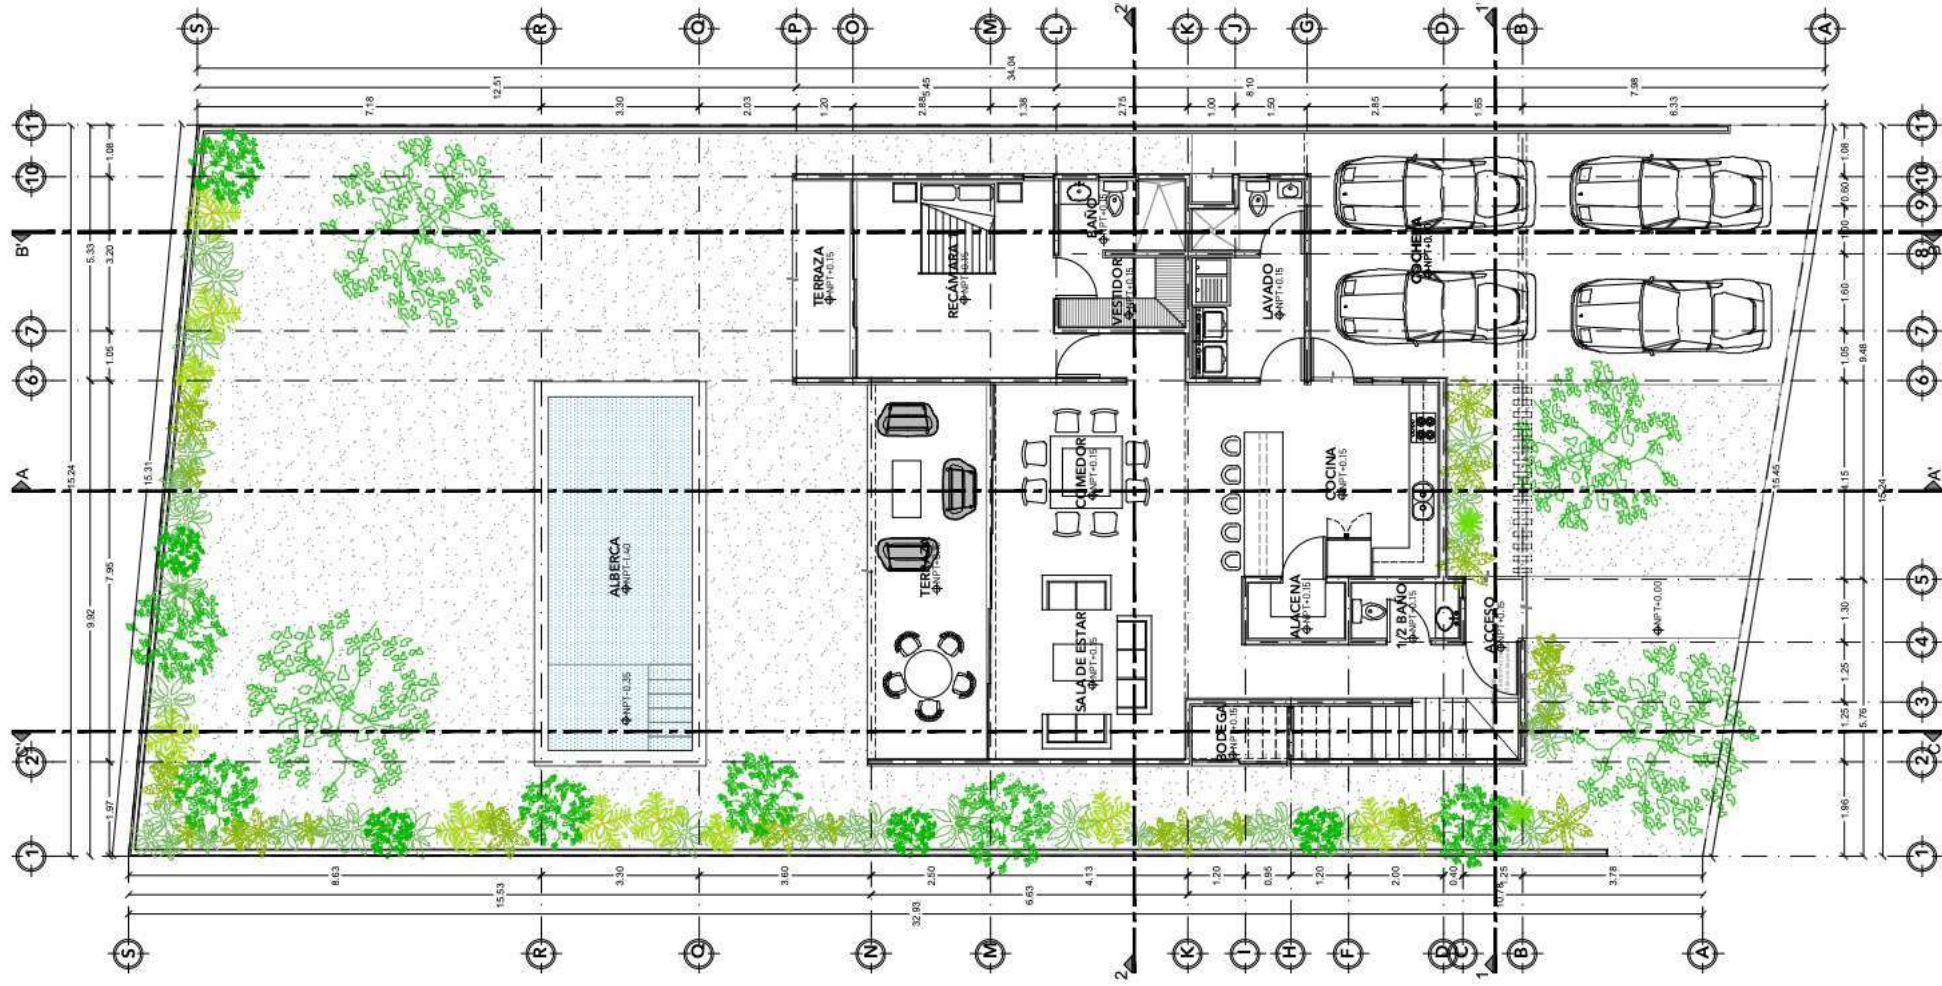

**PLANTA BAJA**  
LOTE 41 - 1125

PROYECTO: MODELO 301

RESPONSABLE: CÉDULA PROF.

CUADRO DE ÁREAS:

UBICACIÓN:

PROPIETARIO: LOTE 41

REG.

CUADRO DE ÁREAS:

UBICACIÓN:

PLANO: PROYECTO ARQUITECTÓNICO  
DIBUJO: SELLOS

REG.

CUADRO DE ÁREAS:

UBICACIÓN:

ESCALA: 1:25  
FECHA: SEPTIEMBRE 2022

REG.

CUADRO DE ÁREAS:

UBICACIÓN:

FIRMA DE RESPONSABLE:


CLAVE: AR0.01



**SIMBOLOGÍA:**

- NTP +0.00 NIVEL DE PISO TERMINADO
- NSL +0.00 NIVEL SUPERIOR DE LOSA
- NSP +0.00 NIVEL INFERIOR DE LOSA
- NSV +0.00 NIVEL SUPERIOR DE PRETIL
- NSI +0.00 NIVEL SUPERIOR DE IMPERMEABILIZACIÓN
- NSR +0.00 NIVEL SUPERIOR DE IMPERMEABILIZACIÓN
- NSP +0.00 NIVEL DEL PASO
- NSI +0.00 NIVEL INTERIOR
- NB +0.00 NIVEL DE BUENA
- LINEA DE CORTE
- CAMBIO DE NIVEL
- BASE PISO
- LLAMADA DE DETALLE



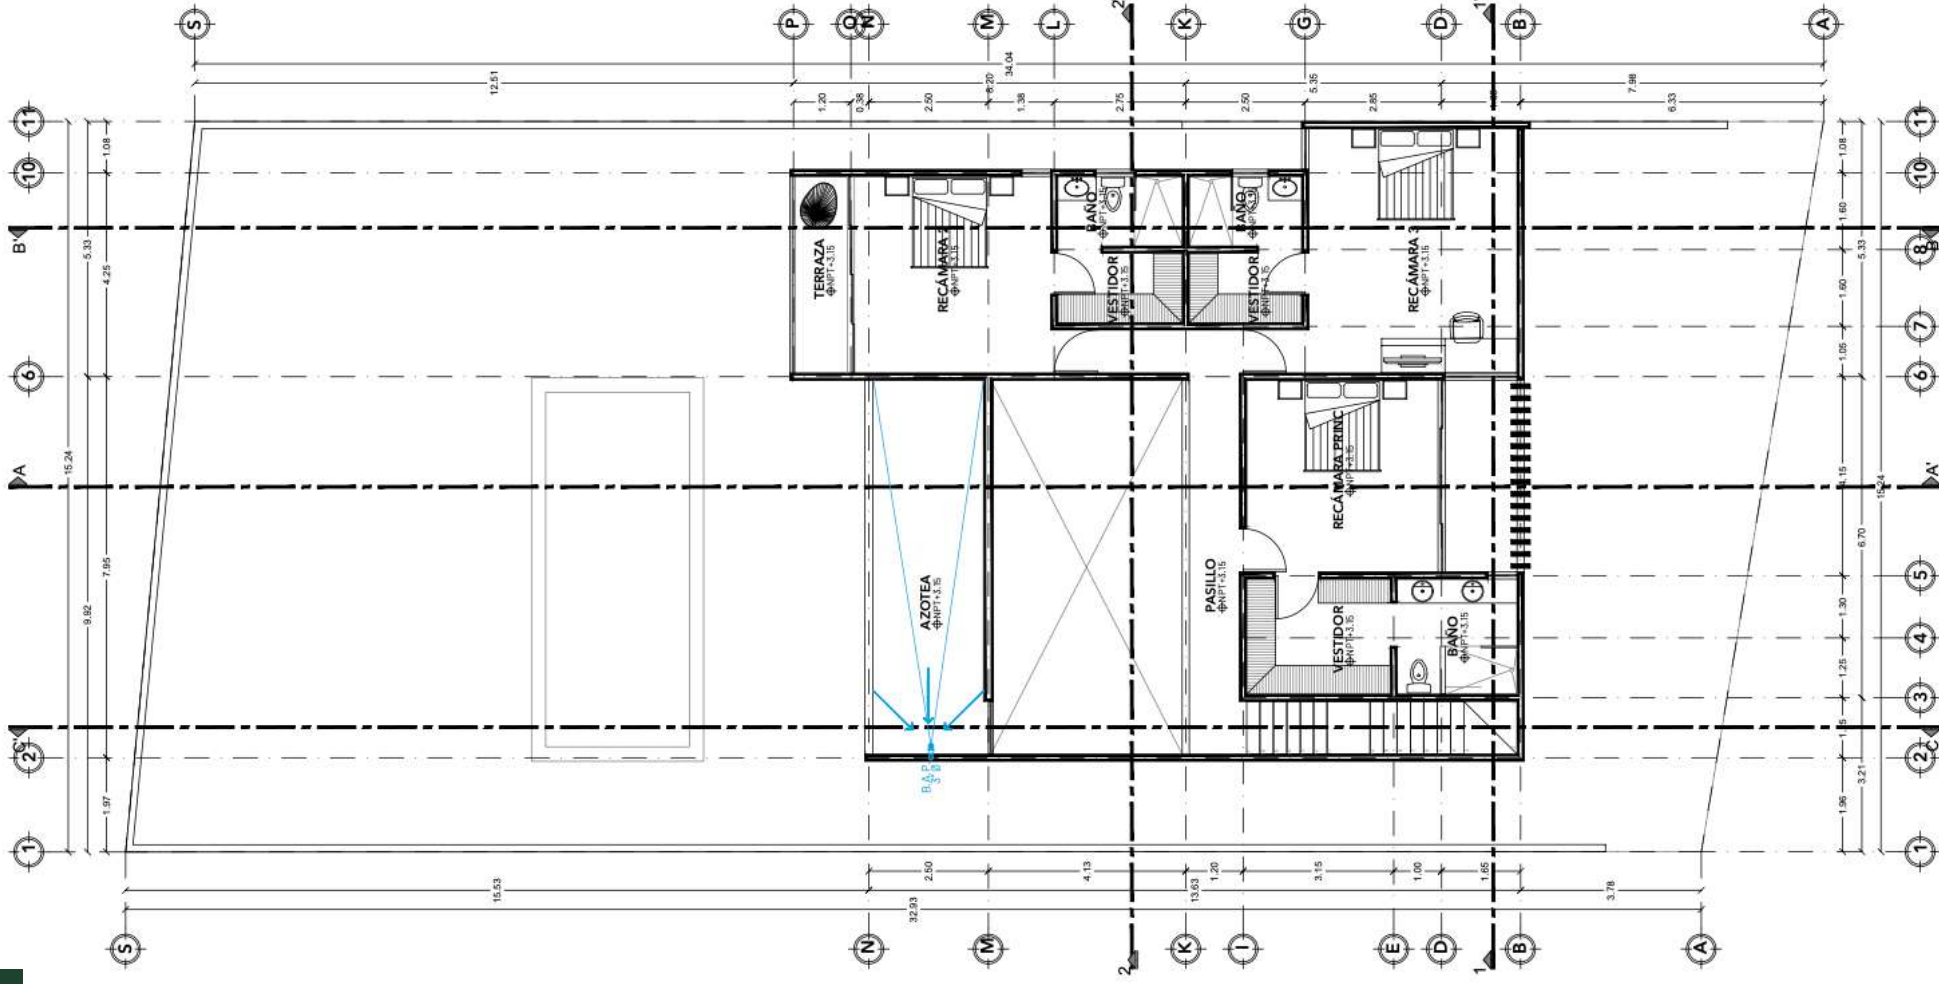

**PLANTA ALTA**  
LOTE 41 - 1:125

MODELO 301

LOTE 41

PROYECTO  
ARQUITECTÓNICO

SELOS:

COTAS:  
MTS

TIEMBRE 2022

CLAVE:  
AR0.02

RESPONSABLE:

CÉDULA PROF.

REG.

FIRMA DE RESPONSABLE:

CUADRO DE ÁREAS:

UBICACIÓN:

**SIMBOLOGÍA:**  
 NTP + 0.00 NIVEL DE PISO TERMINADO  
 NSL + 0.00 NIVEL SUPERIOR DE LOSA  
 NSP + 0.00 NIVEL INFERIOR DE LOSA  
 NSI + 0.00 NIVEL SUPERIOR DE PRETEL  
 NRI + 0.00 NIVEL INFERIOR DE PRETEL  
 NCR + 0.00 NIVEL DEL RASO  
 NB + 0.00 NIVEL DE BUENA  
 ALTIMETRIA INTERIOR  
 LINEA DE CORTE  
 CAMBIO DE NIVEL  
 LLAMADA A DETALLE





COUNTRY



LIVING