


**PLANTA BAJA**

LOTE 16 - 1:125

<b>PROYECTO:</b> MODELO 301		<b>RESPONSABLE:</b>  		<b>CUADRO DE ÁREAS:</b>  		<b>SIMBOLOGÍA:</b> NTP + 0.00 NIVEL DE PISO TERMINADO NSL + 0.00 NIVEL SUPERIOR DE LOSA NIL + 0.00 NIVEL INFERIOR DE LOSA NSP + 0.00 NIVEL SUPERIOR DE PRETIL NSV + 0.00 NIVEL SUPERIOR VIGA IPR NIV + 0.00 NIVEL INFERIOR VIGA IPR NCR + 0.00 NIVEL CIELO RASO H= ALTURA INTERIOR NB + 0.00 NIVEL DE BUÑA - - - LINEA DE CORTE CAMBIO DE NIVEL LLAMADA A DETALLE		<b>UBICACIÓN:</b> 	
<b>PROPIETARIO:</b> LOTE 16		<b>CÉDULA PROF.</b>  		 		 		 	
<b>UBICACIÓN:</b>  		<b>REG.</b>  		<b>FIRMA DE RESPONSABLE:</b>  		 		 	
<b>PLANO:</b> PROYECTO ARQUITECTÓNICO	<b>SELLOS:</b>  	 		 		 		 	
<b>DIBUJO:</b> TARA ARQ	 	 		 		 		 	
<b>ESCALA:</b> 1:125	<b>COTAS:</b> MTS	 		 		 		 	
<b>FECHA:</b> SEPTIEMBRE 2022	<b>CLAVE:</b> ARQ.01	 		 		 		 	

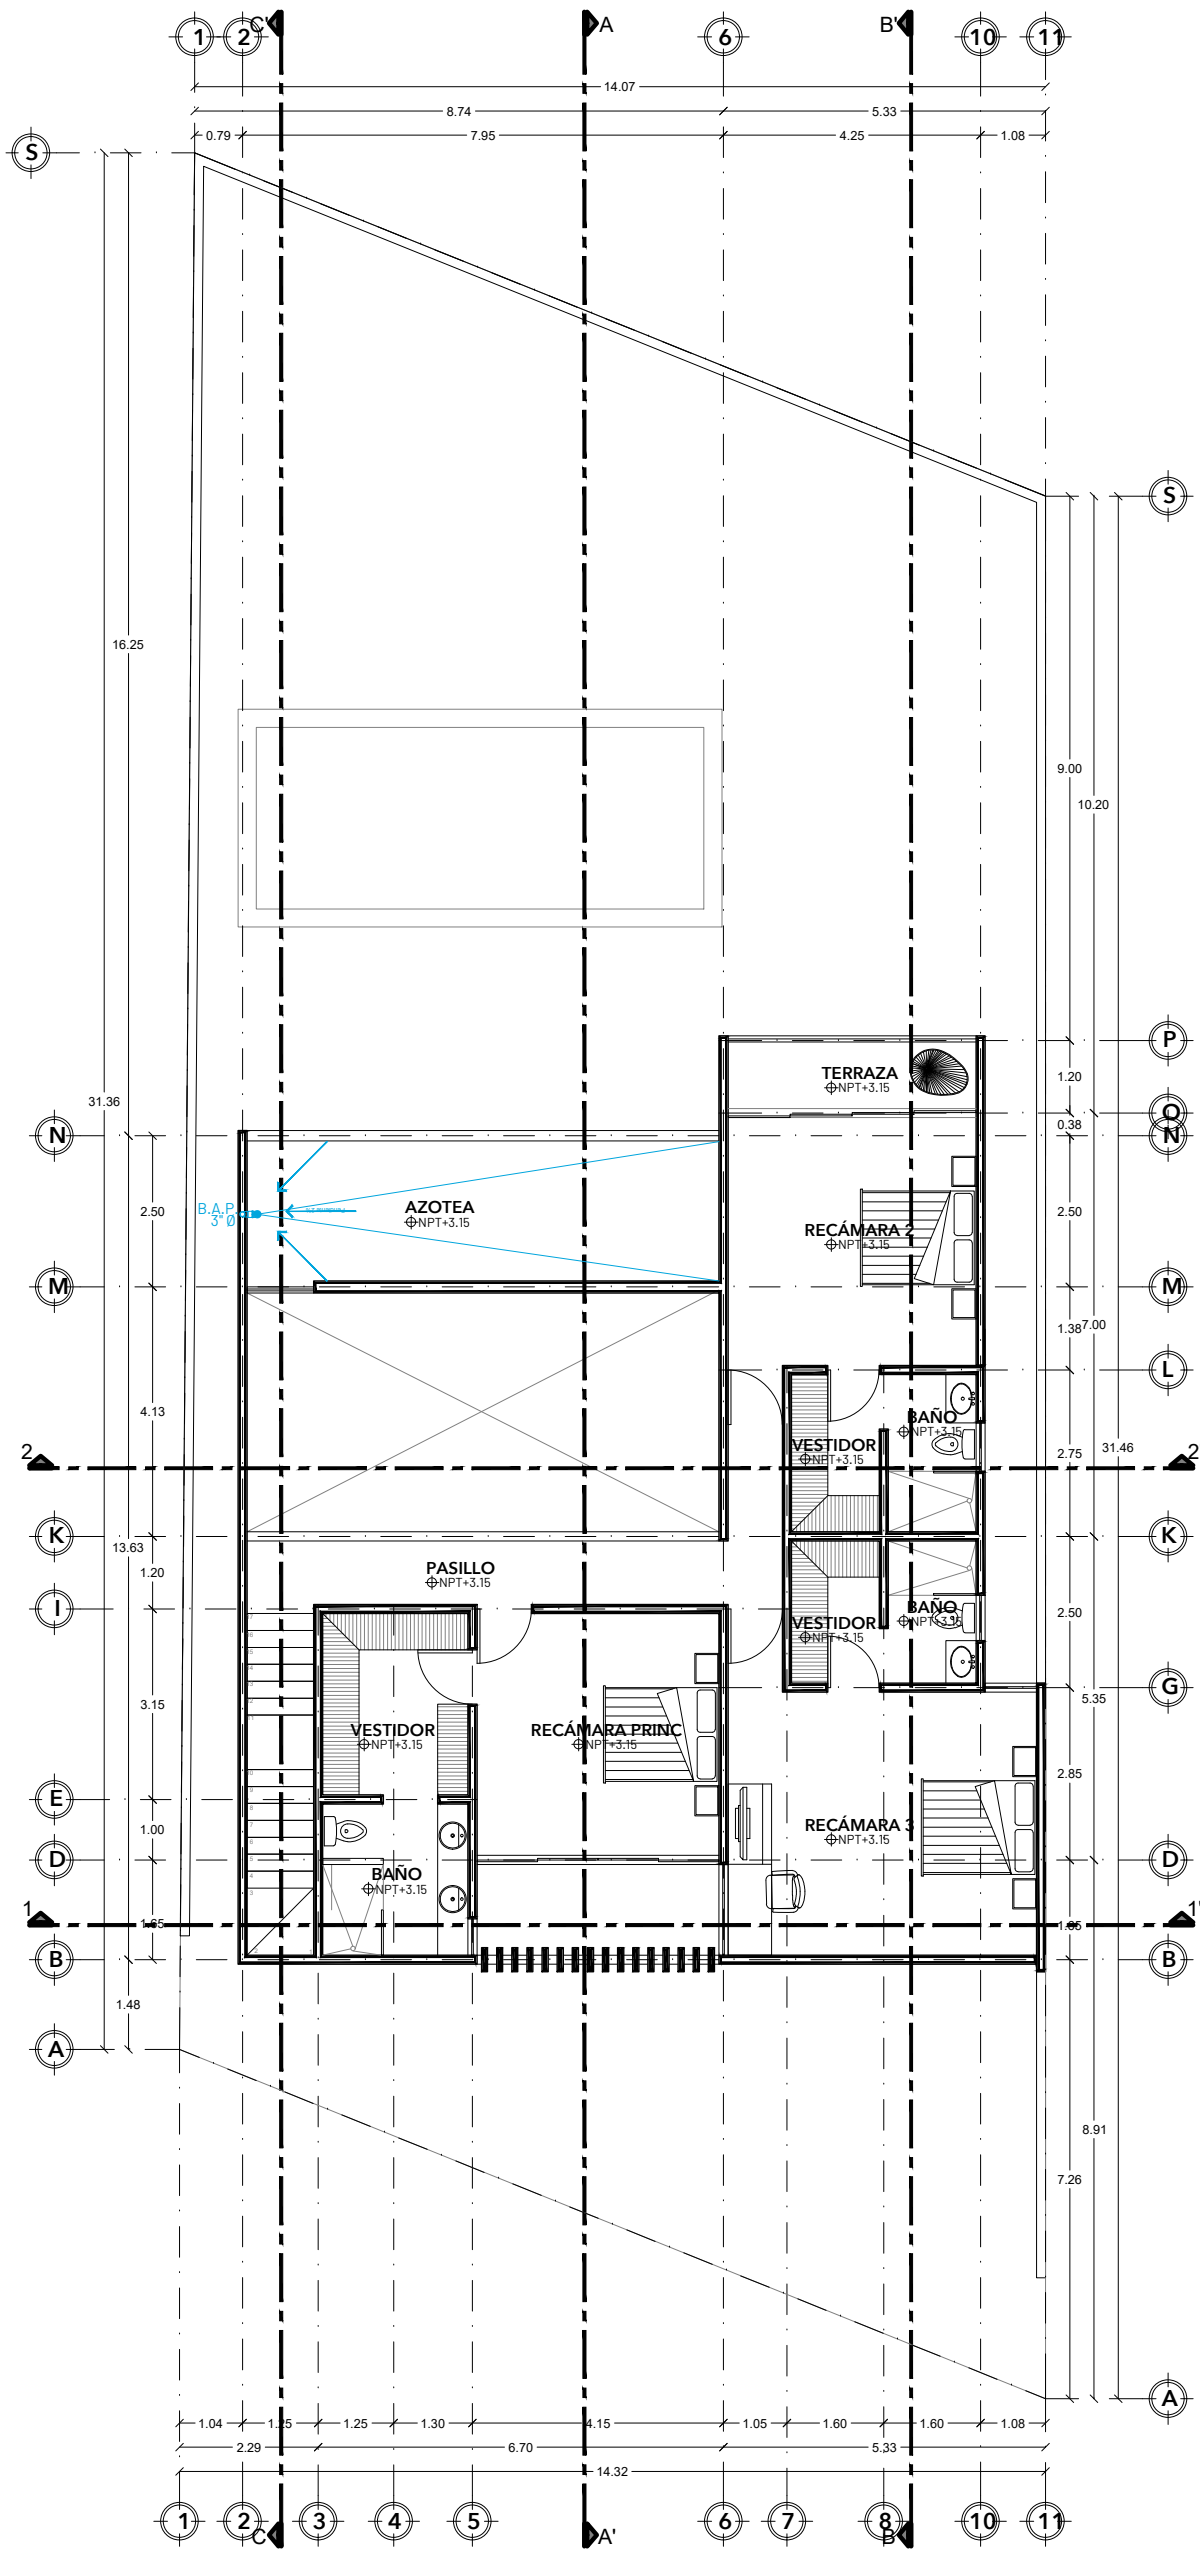

**PLANTA ALTA**  
 LOTE 16 - 1:125

PROYECTO:	MODELO 301	
PROPIETARIO:	LOTE 16	
UBICACIÓN:	-	
PLANO:	PROYECTO ARQUITECTÓNICO	SELLOS:
DIBUJO:		
ESCALA:	1:125	COTAS: MTS
FECHA:	SEPTIEMBRE 2022	
	CLAVE:	ARQ.02

RESPONSABLE:	
CÉDULA PROF.	
REG.	
FIRMA DE RESPONSABLE:	

CUADRO DE ÁREAS:	
------------------	--

SIMBOLOGÍA:	
NTP + 0.00	NIVEL DE PISO TERMINADO
NSL + 0.00	NIVEL SUPERIOR DE LOSA
NIL + 0.00	NIVEL INFERIOR DE LOSA
NSP + 0.00	NIVEL SUPERIOR DE PRETIL
NSV + 0.00	NIVEL SUPERIOR VIGA IPR
NIV + 0.00	NIVEL INFERIOR VIGA IPR
NCR + 0.00	NIVEL CIELO RASO
H=	ALTURA INTERIOR
NB + 0.00	NIVEL DE BUÑA
—	LÍNEA DE CORTE
▬	CAMBIO DE NIVEL
○	CLAVE PLANO
□	LLAMADA A DETALLE

UBICACIÓN:	
------------	--