



EAWA

ELEVATING LIVING



15 DEPARTAMENTOS

DE 1 Y 2 HABITACIONES, UBICADOS
EN TEMOZÓN NORTE, DONDE
PUEDES ENCONTRAR EL EQUILIBRIO
ENTRE FUNCIONALIDAD Y CONFORT,
ELEVANDO LA CALIDAD DE VIDA DE
QUIEN LO HABITA.





INSTITUCIONES EDUCATIVAS 5-10 mins



Universidad Marista de Mérida



Universidad Anáhuac Mayab



CENTROS COMERCIALES 5-15 mins



La Isla Mérida Mallertainment



City 32



City Center



The Harbor



HOSPITALES 6-20 mins



Hospital El Faro del Mayab



GASOLINERIAS 5-10 mins



PLAYAS 20-25mins

*Los tiempos aquí presentados pueden variar dependiendo de los horarios, rutas y tráfico.

*Se encuentran muchos más servicios, pero los aquí presentados se consideran como los más relevantes.

FACHADA PRINCIPAL



IMAGENES ILUSTRATIVAS, SUJETAS A CAMBIO SIN PREVIO AVISO POR MEJORAS EN EL PROYECTO

FACHADA LATERAL



IMAGENES ILUSTRATIVAS, SUJETAS A CAMBIO SIN PREVIO AVISO POR MEJORAS EN EL PROYECTO

1 Y 2 HABITACIONES



5 DEPARTAMENTOS POR NIVEL

PB: 5 DEPTOS. MOD. **EM** CON GARDEN 1 HABITACIÓN
N1: 5 DEPTOS. MOD. **WA** 2 HABITACIONES
N2: 5 DEPTOS. MOD. **WA** 2 HABITACIONES



HABITACIÓN CON VISTA AL GARDEN

MODELO

EM

MODELO

WA

UNIDADES DISPONIBLES: 10

NIVEL: 1 Y 2

HABITACIONES: 2

CAJONES ESTACIONAMIENTO: 1

TOTAL: 97 M2

CONSTRUIDOS: 84.5 M2

ESTACIONAMIENTO: 12.5 M2

RENTA ESTIMADA MENSUAL: \$16,000


RENTA AIRB&B: \$26,880

(OCUPACIÓN 70%)

INCLUYE:

CARPINTERIA INFERIOR EN COCINA Y CLOSETS

CANCELES FIJOS EN REGADERAS

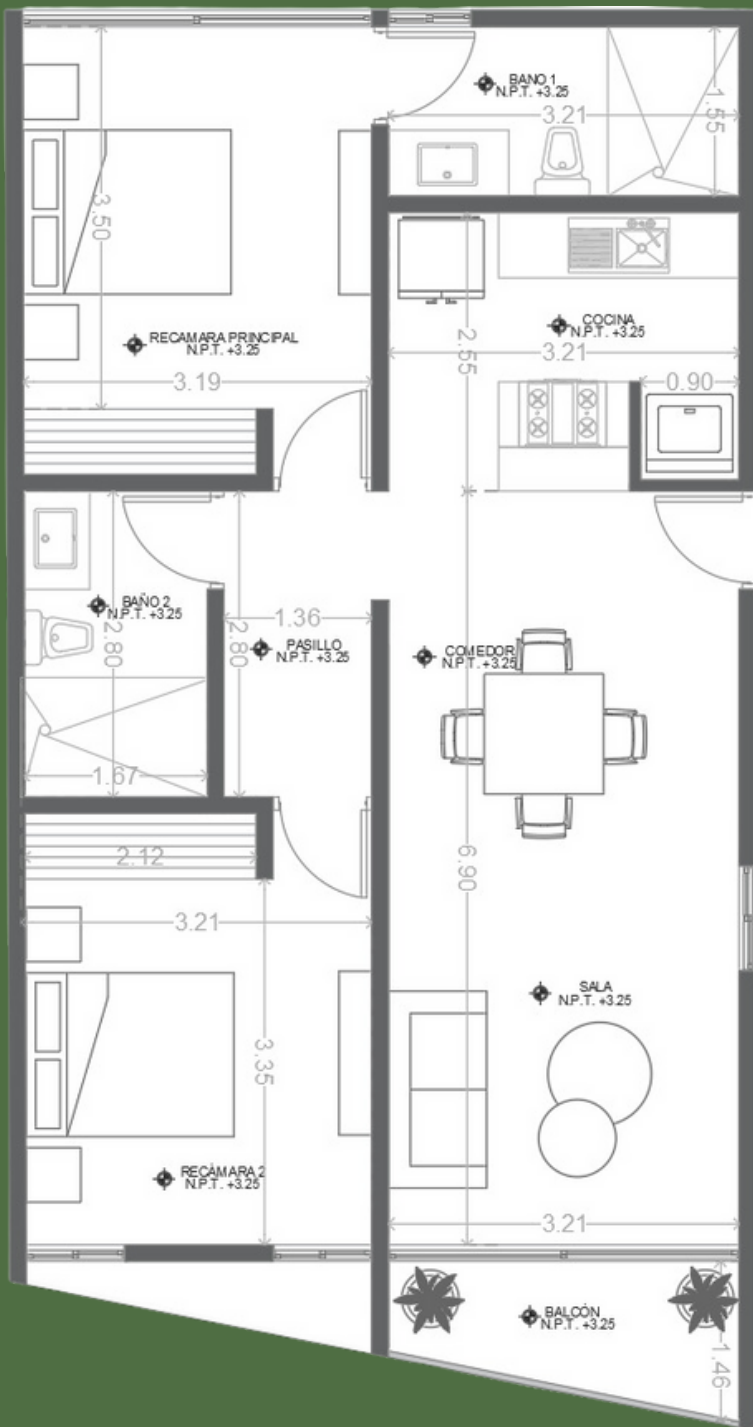



MODELO

WA

SALA
COMEDOR

ESPACIOS
CLAROS E
ILUMINADOS,
QUE PERMITEN
LA VENTILACION
, CON VISTA
HACIA EL
EXTERIOR.

MODELO

WA

COCINA

ESPACIOS
EFICIENTES,
DONDE PUEDES
REALIZAR TUS
LABORES
COTIDIANAS EN
LA COMODIDAD
DE TU HOGAR.