

POLIGONO

SIMBOLOGIA



- Poste Telefonos
- Poste CFE
- Arbol

CONTIENE:

Levantamiento

CLIENTE Grupo Sarquis
UBICACION Esquina Calle Parras y calle manzano
Mirador Alamo Industrial, Guadalajara, Jal.
PROYECTO
FECHA 9 de Febrero 2017
NOMBRE DE PLANO

NUMERO DEL PLANO **1/2**
ACOTACIONES En metros
ESCALA 1:300

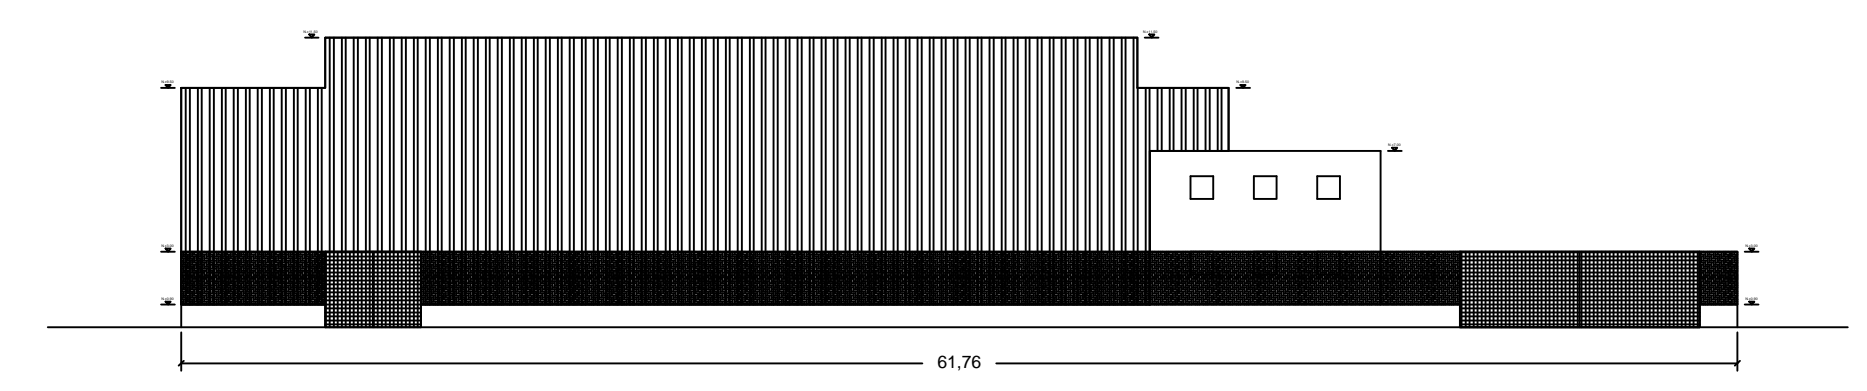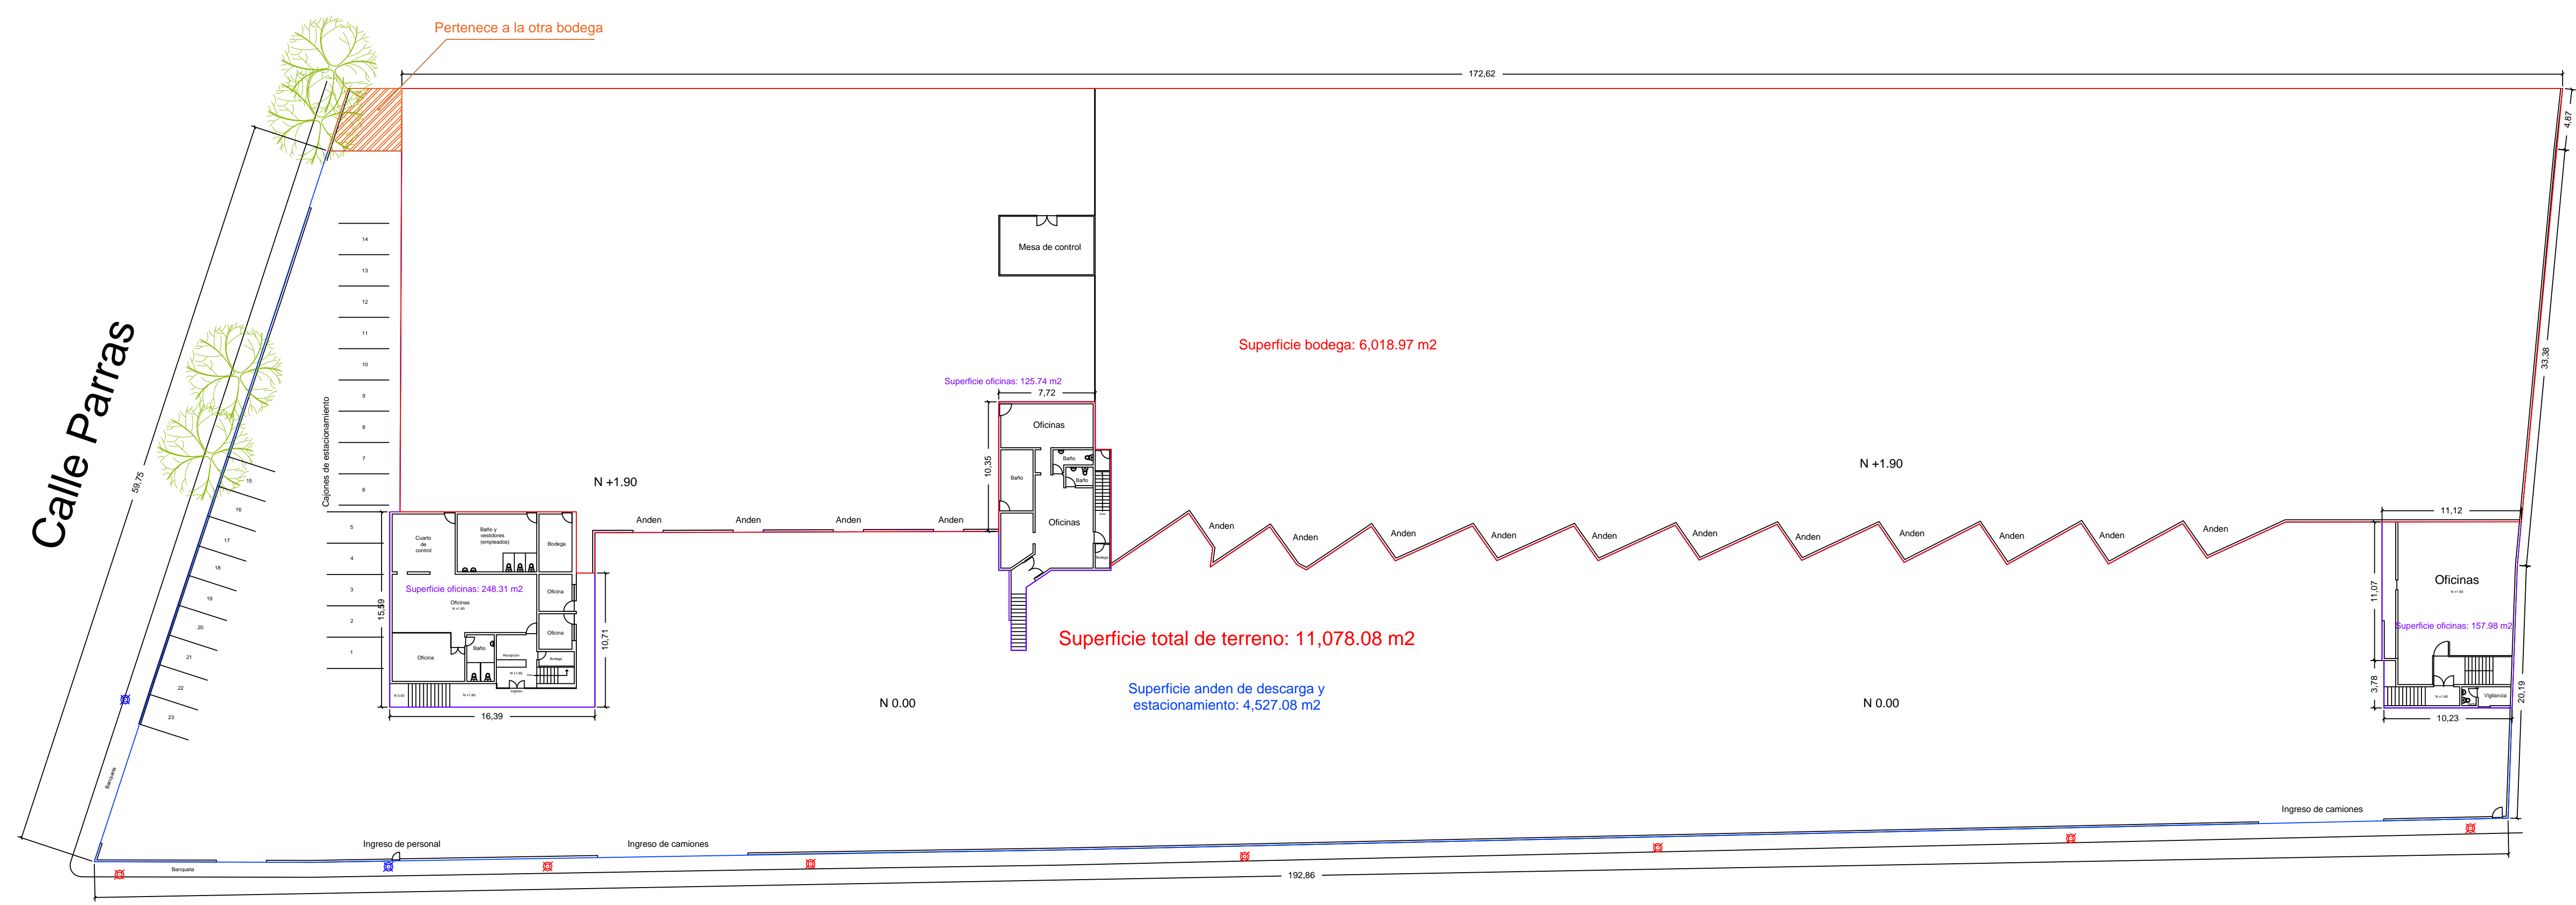

Fachada calle Parras

Planta arquitectonica