




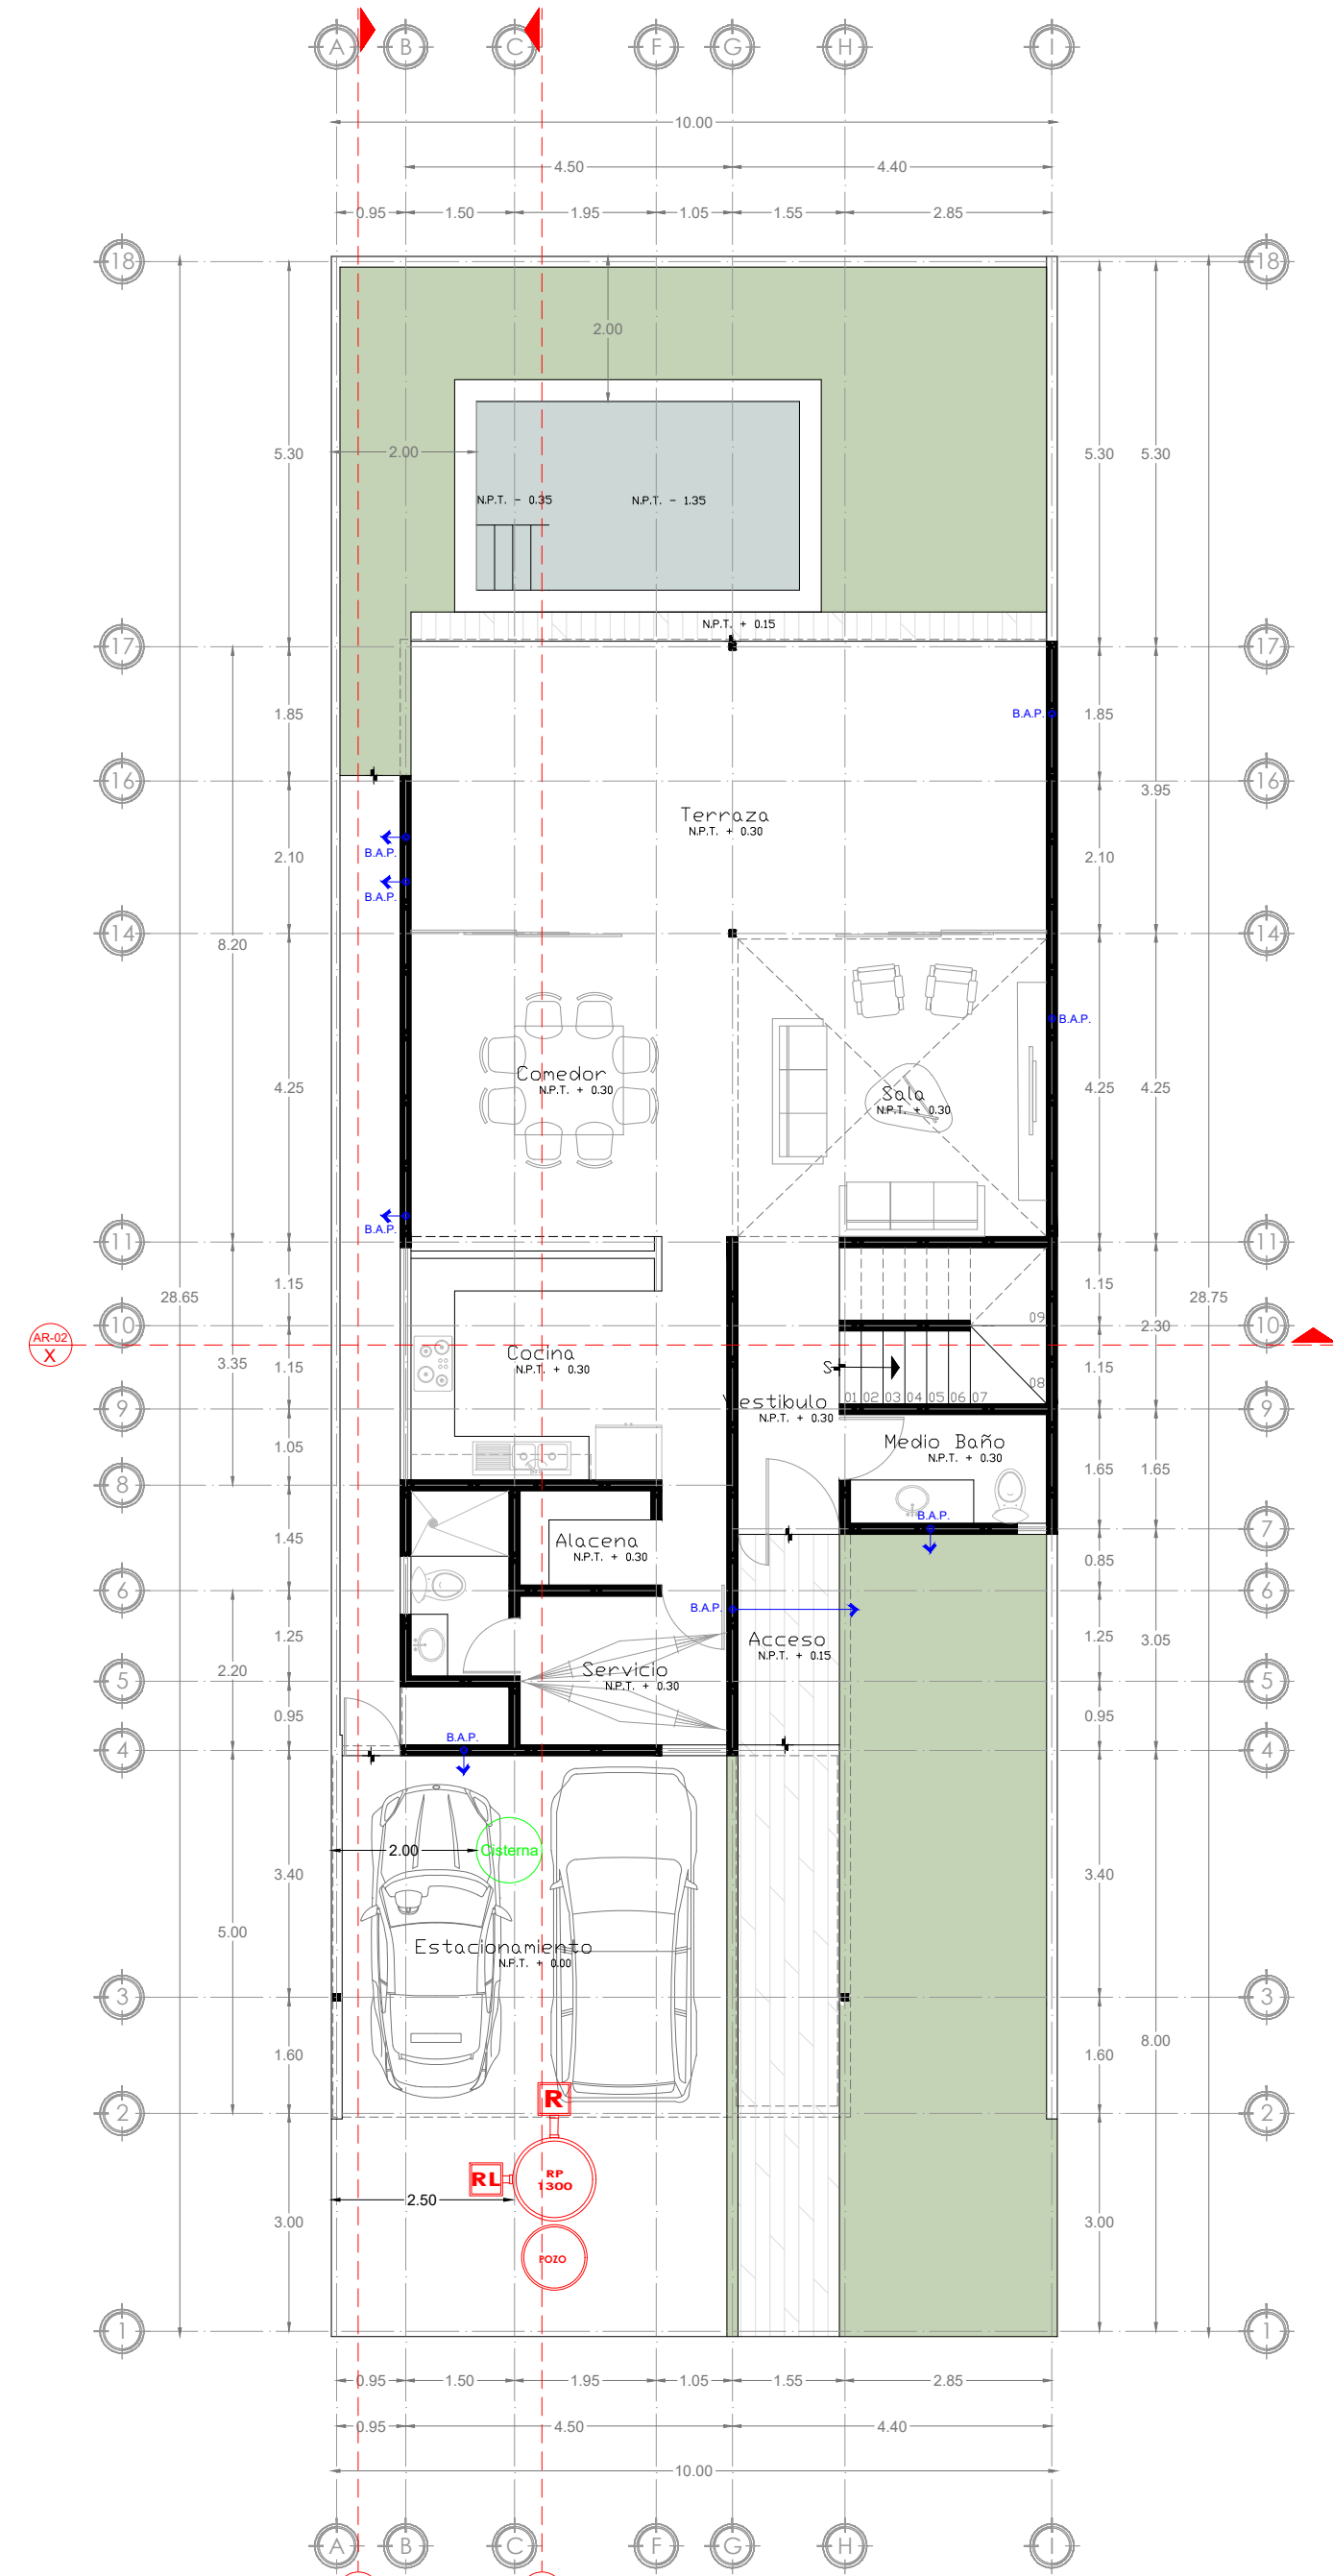


PLANTA ARQUITECTONICA BAJA
1:100

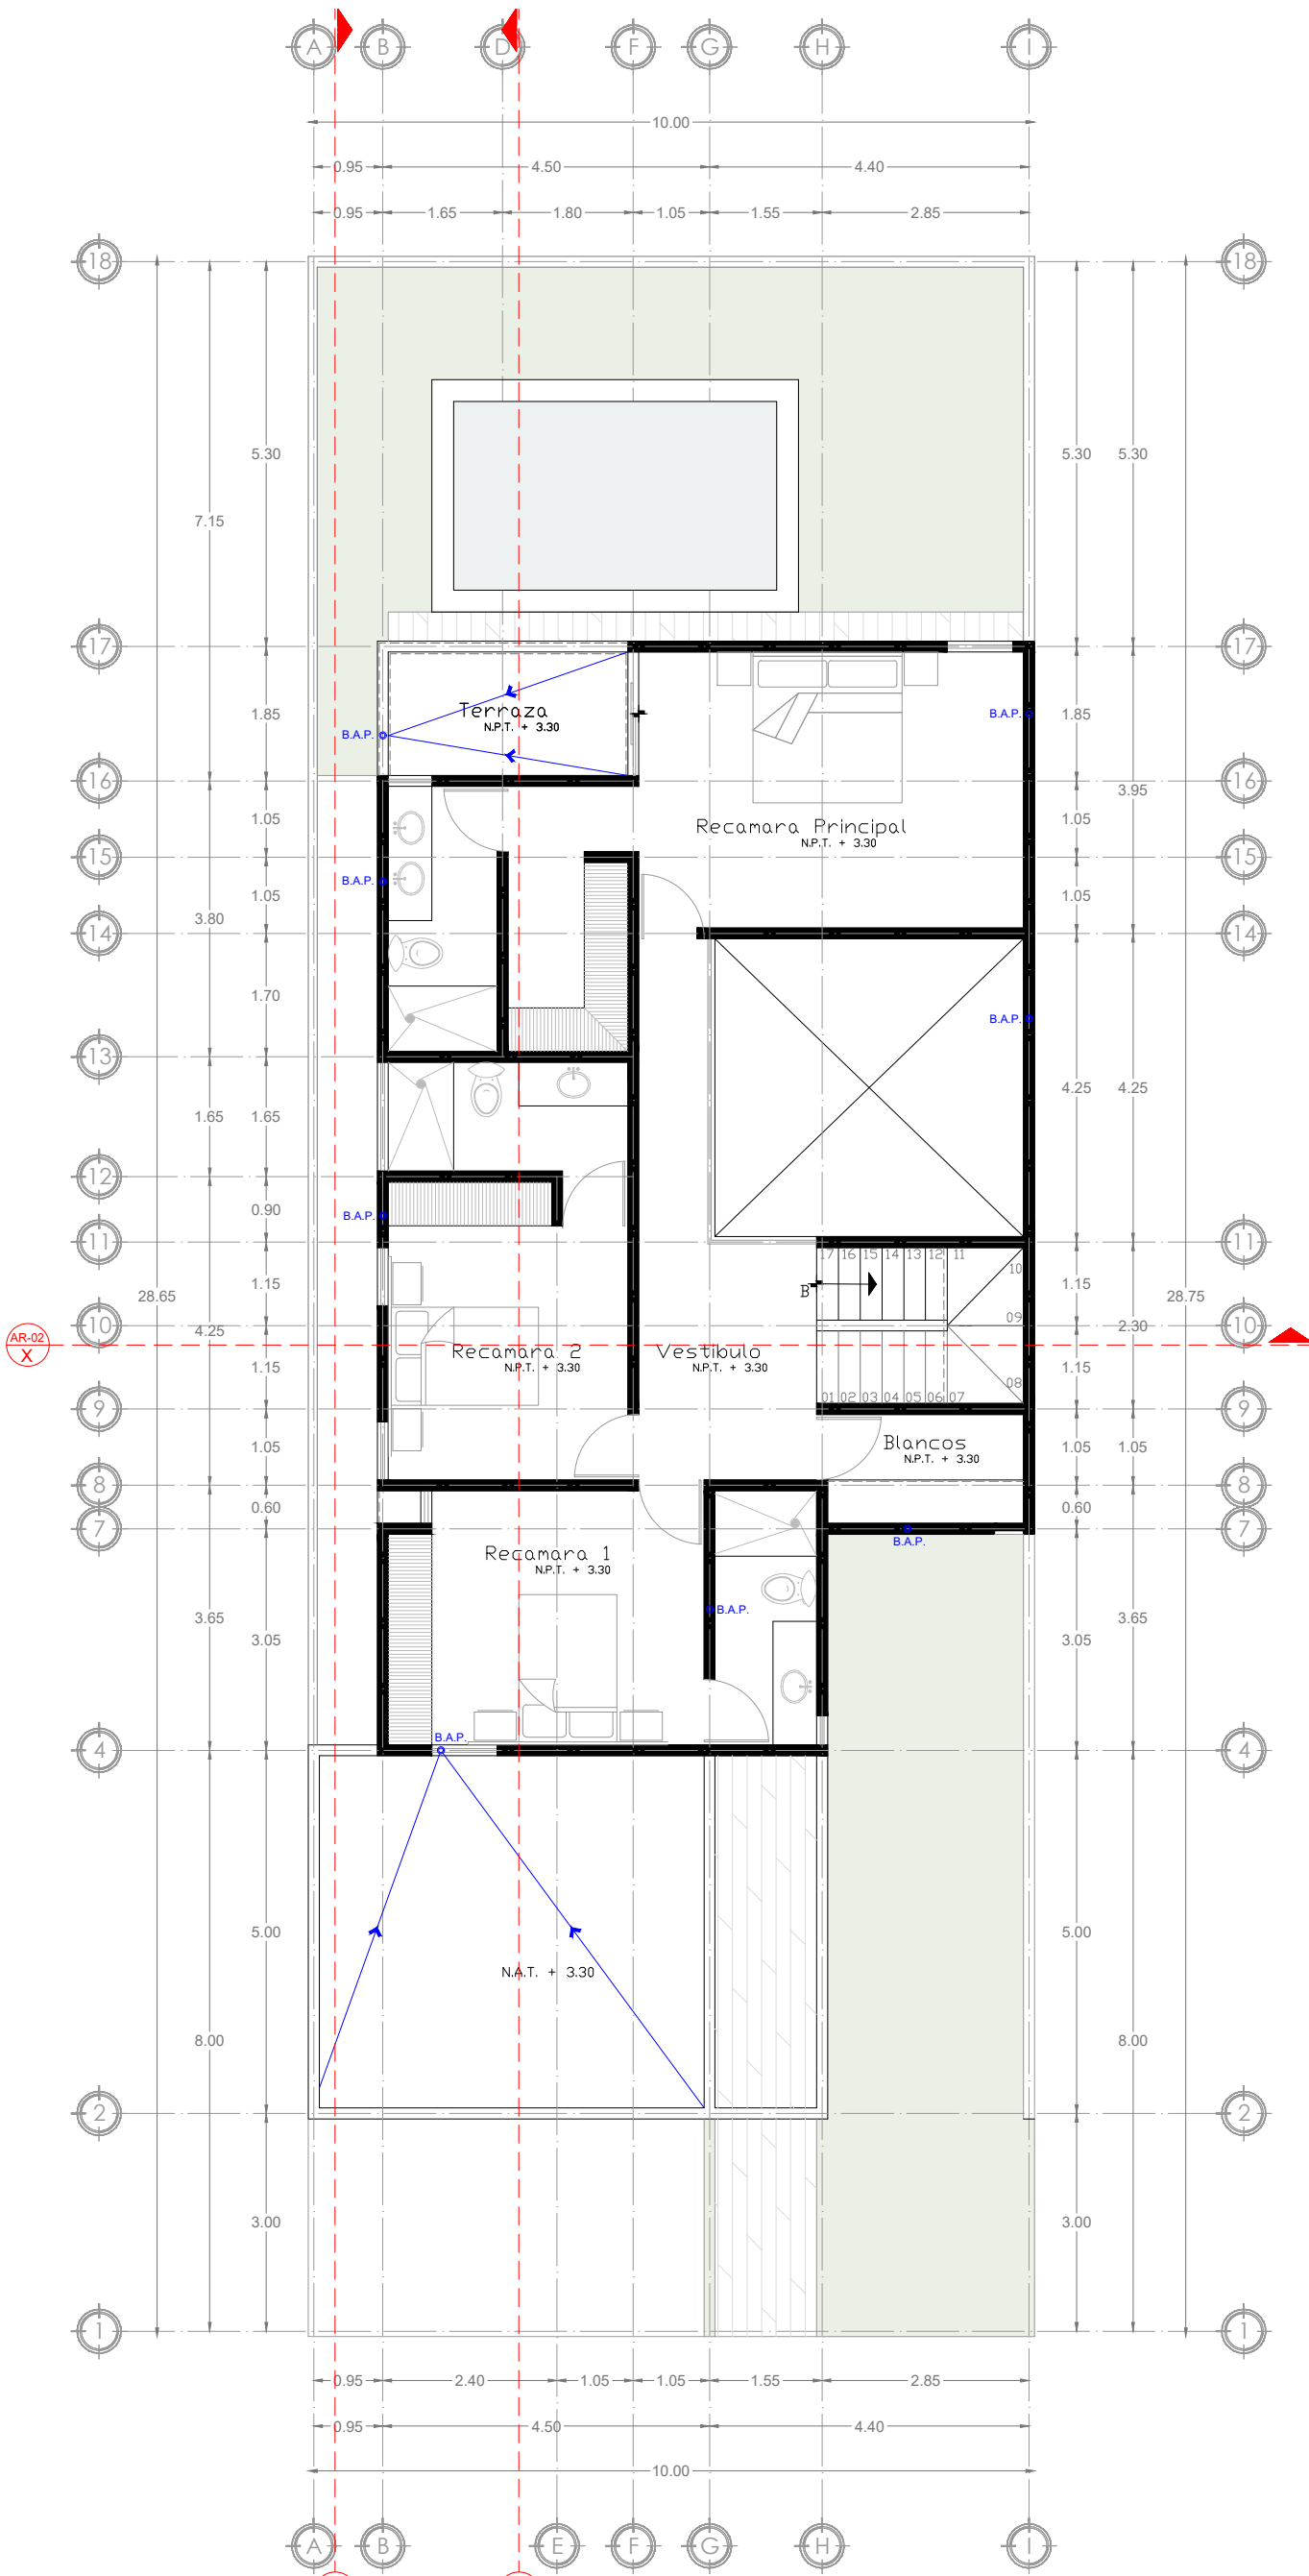


PLANTA ARQUITECTONICA ALTA
1:100

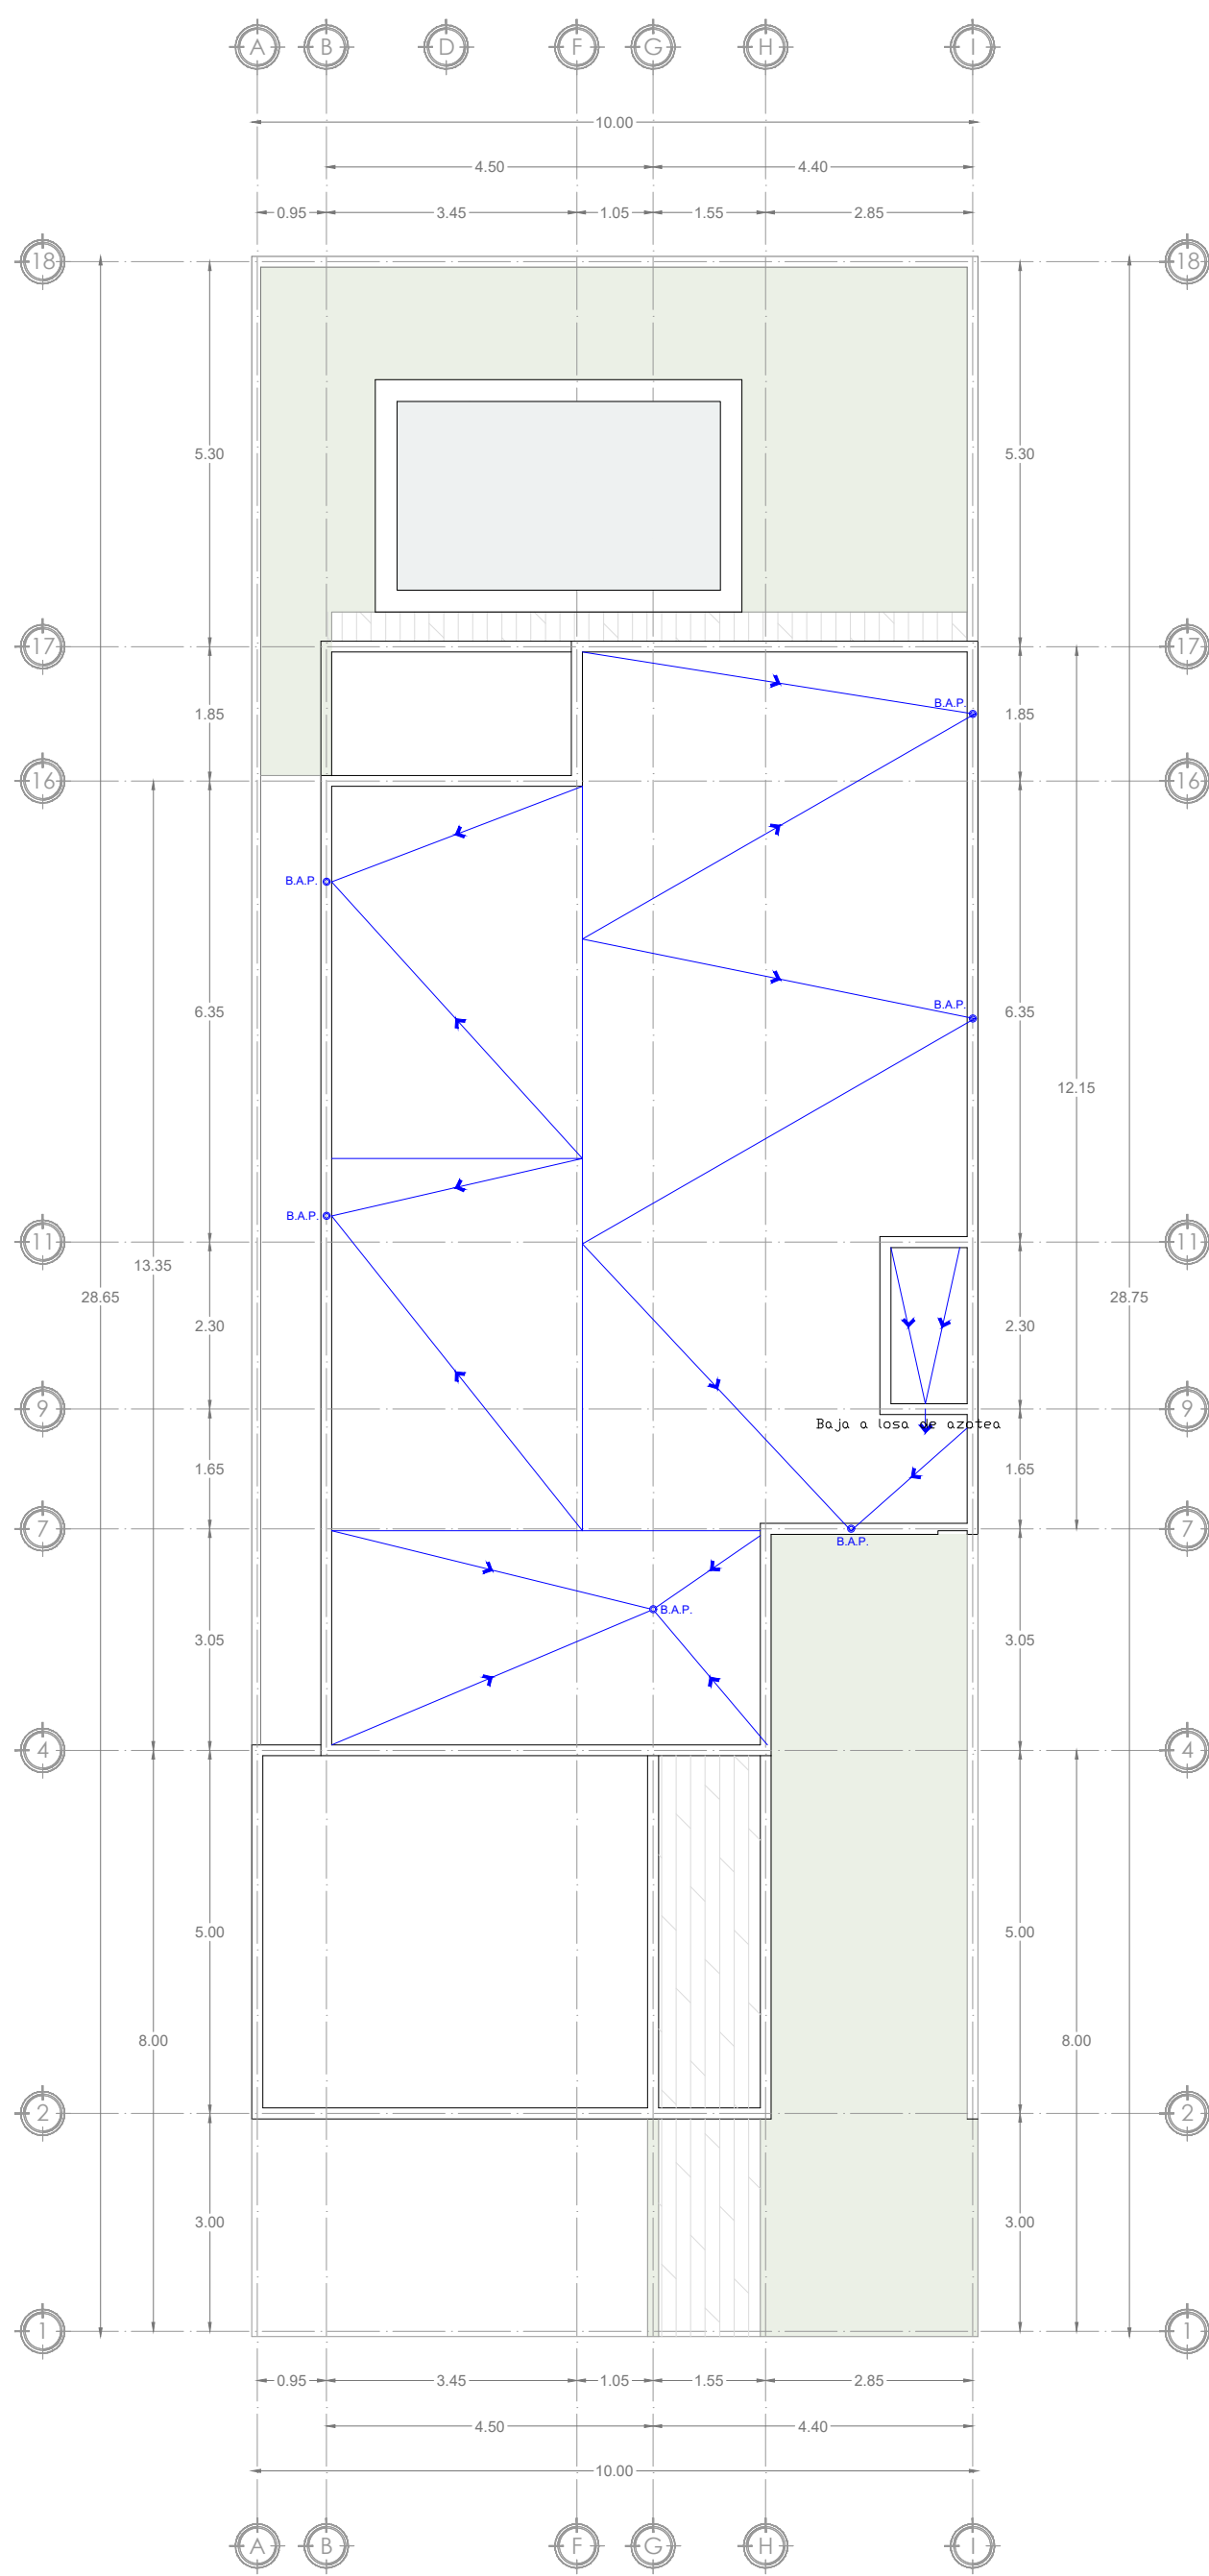


PLANTA ARQUITECTONICA AZOTEAS
1:100

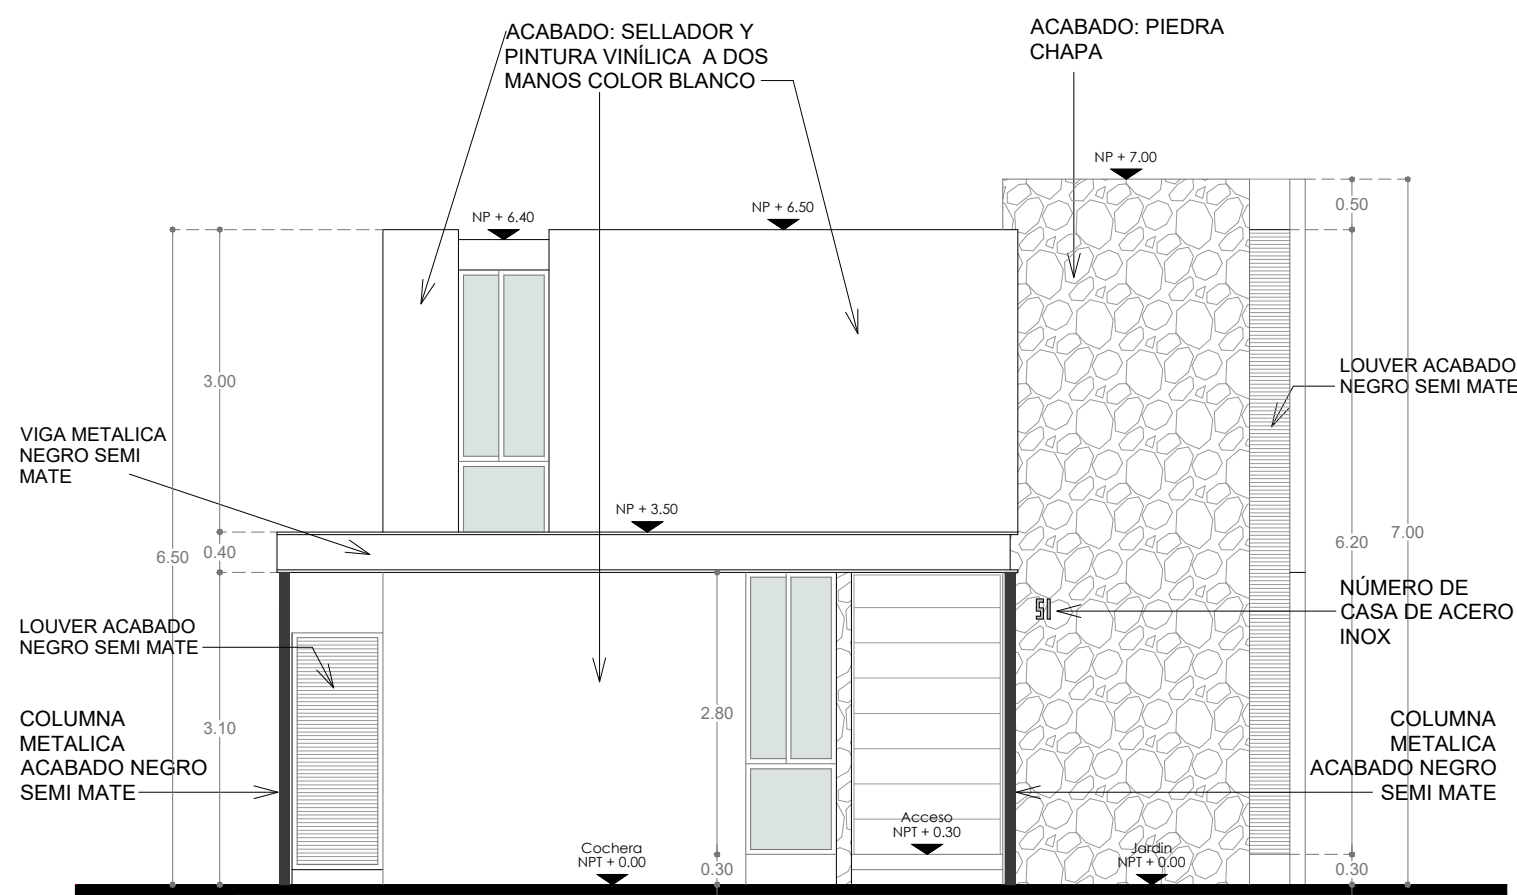


FACHADA PRINCIPAL
1:75

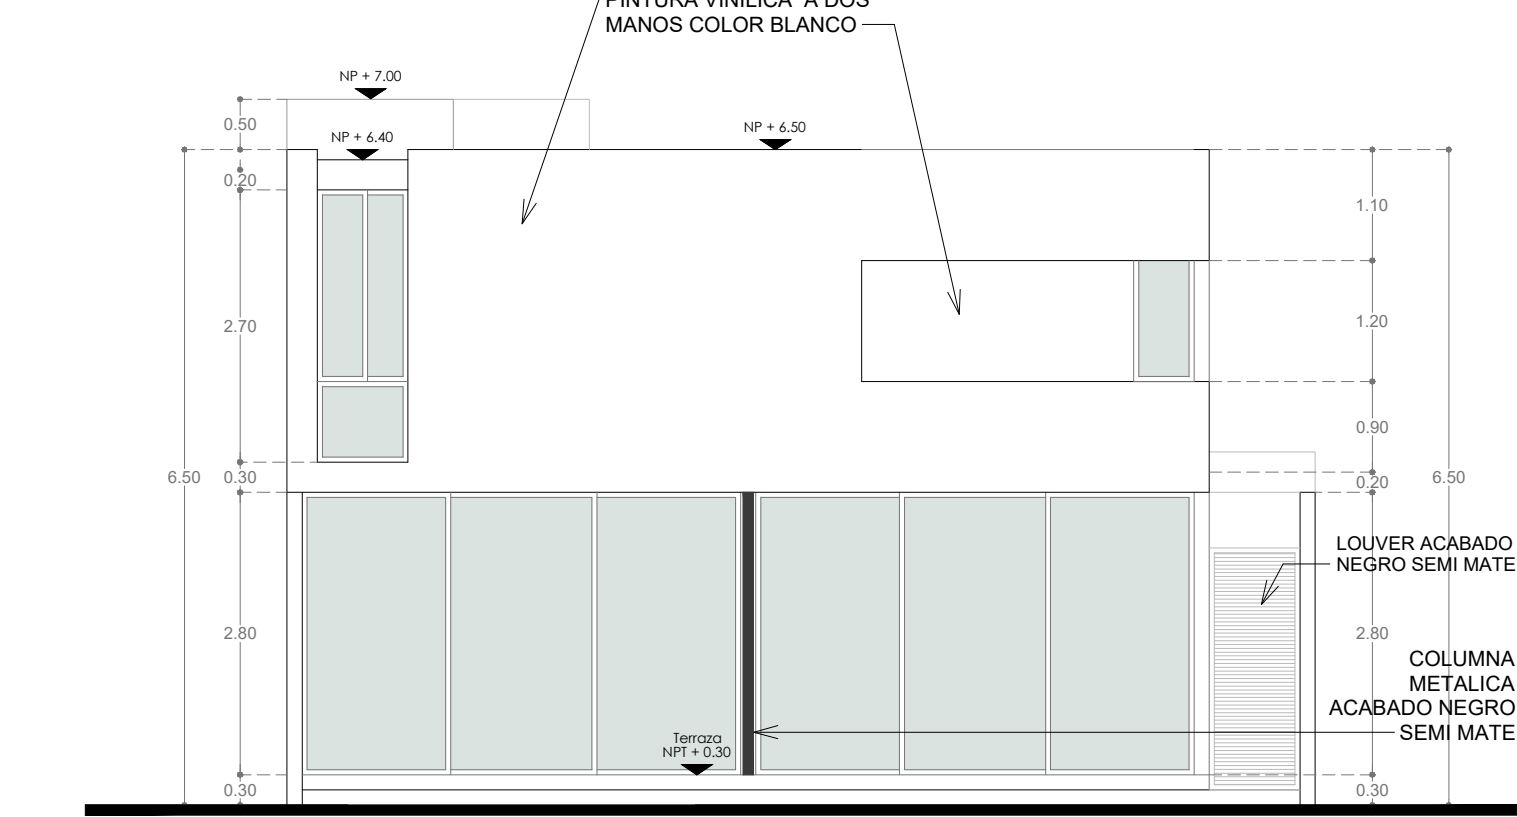


FACHADA POSTERIOR
1:75

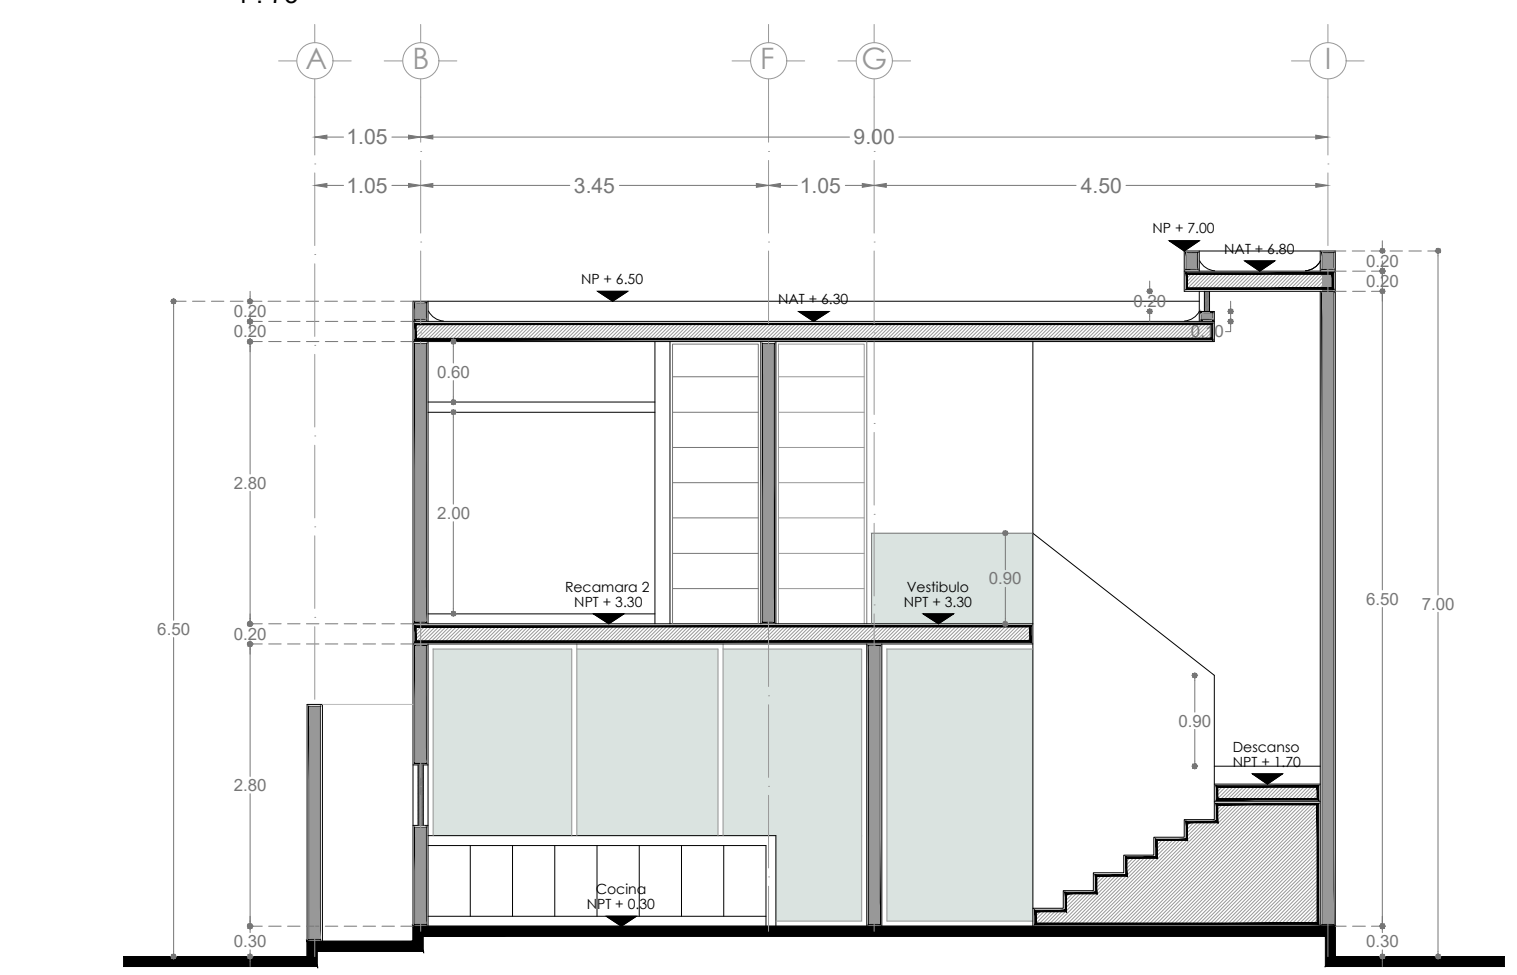

CORTE X- X'
1:75

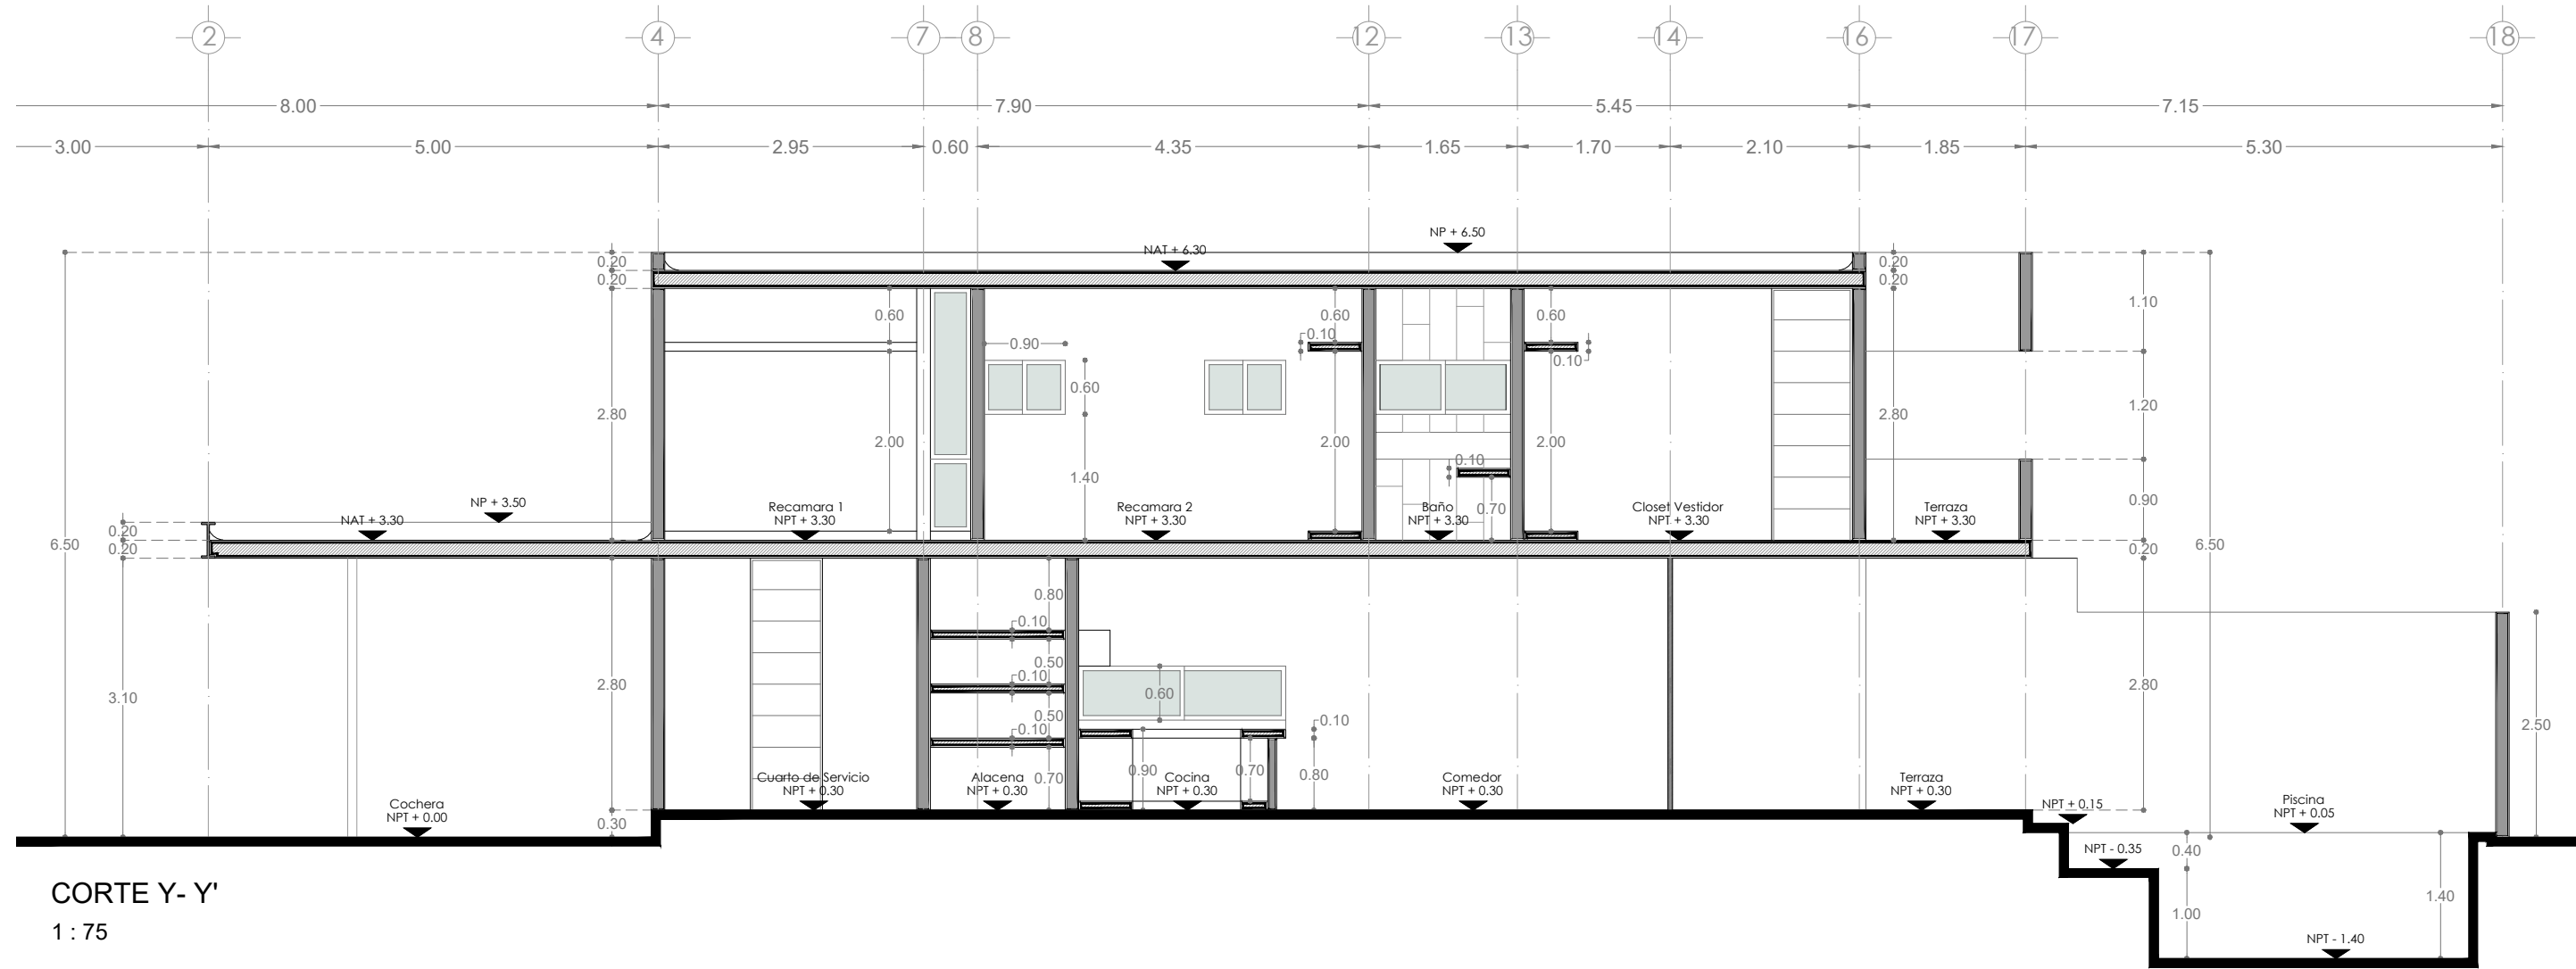


CORTE Y- Y'
1:75

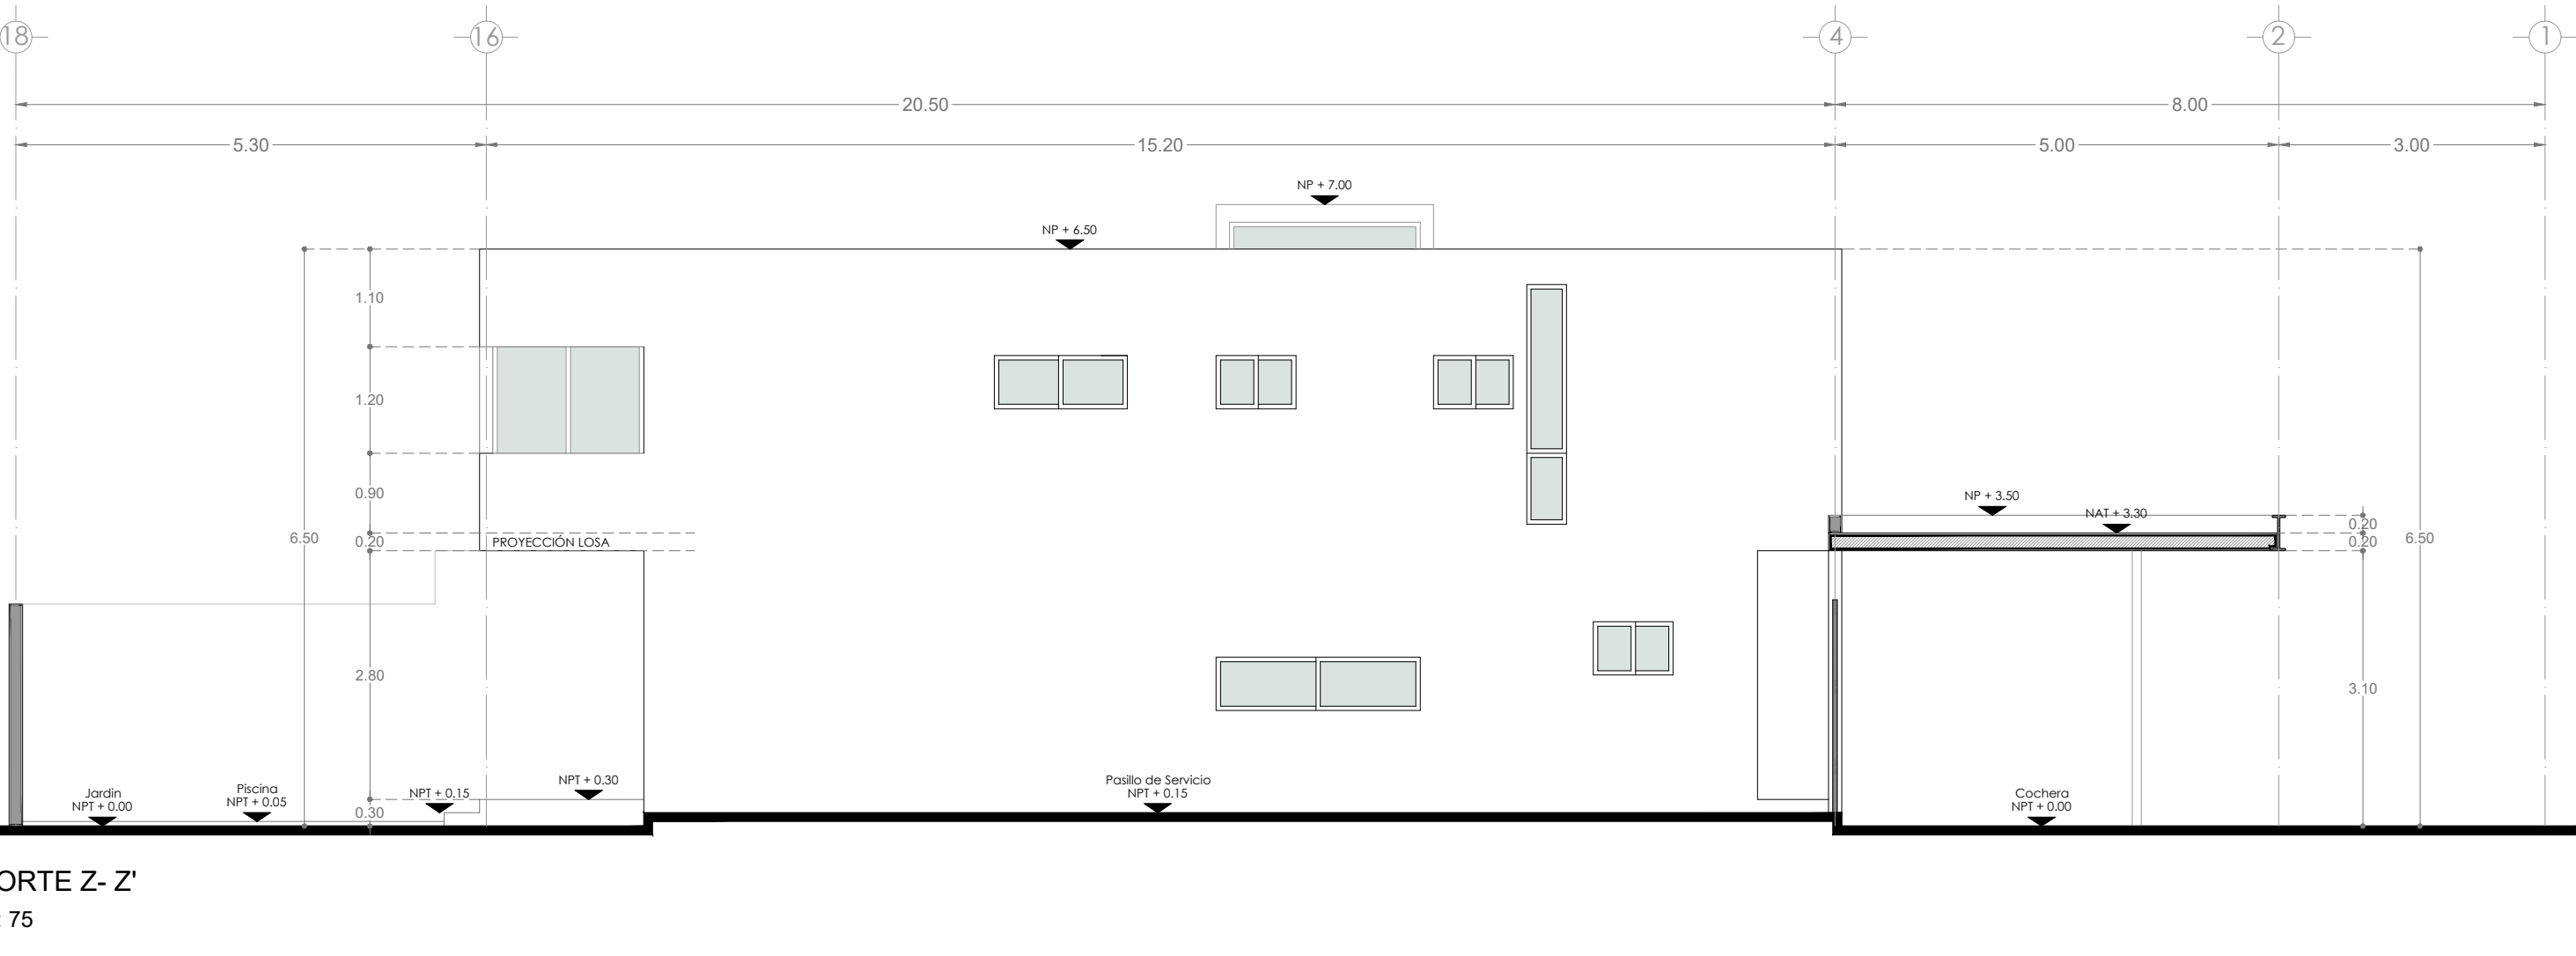


CORTE Z- Z'
1:75

PROYECTO CASA HABITACIÓN

ORIENTACIÓN

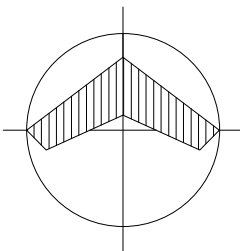

LOCALIZACIÓN

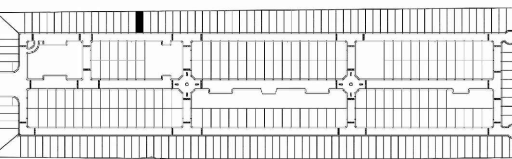

SIMBOLOGIA

n.p.t. NIVEL DE PISO TERMINADO
n.s.l. NIVEL SUPERIOR DE LOSA
n.a.t. NIVEL AZOTEA TERMINADA

CUADRO DE ÁREAS

PLANTA BAJA	135.70 M2
PLANTA ALTA	123.80 M2
ÁREA TOTAL	259.50 M2

UBICACION

PRIVADA TAMORA LOTE 51

PROPIETARIO

INMOBILIARIA MONASTERIO

PROYECTO

CASA TAMORA 51

PLANO

PLANO DE APROBACIÓN

FECHA

NOV, 2022

ESCALA

INDICADA

ACOTACIONES

METROS

CLAVE

AP-01