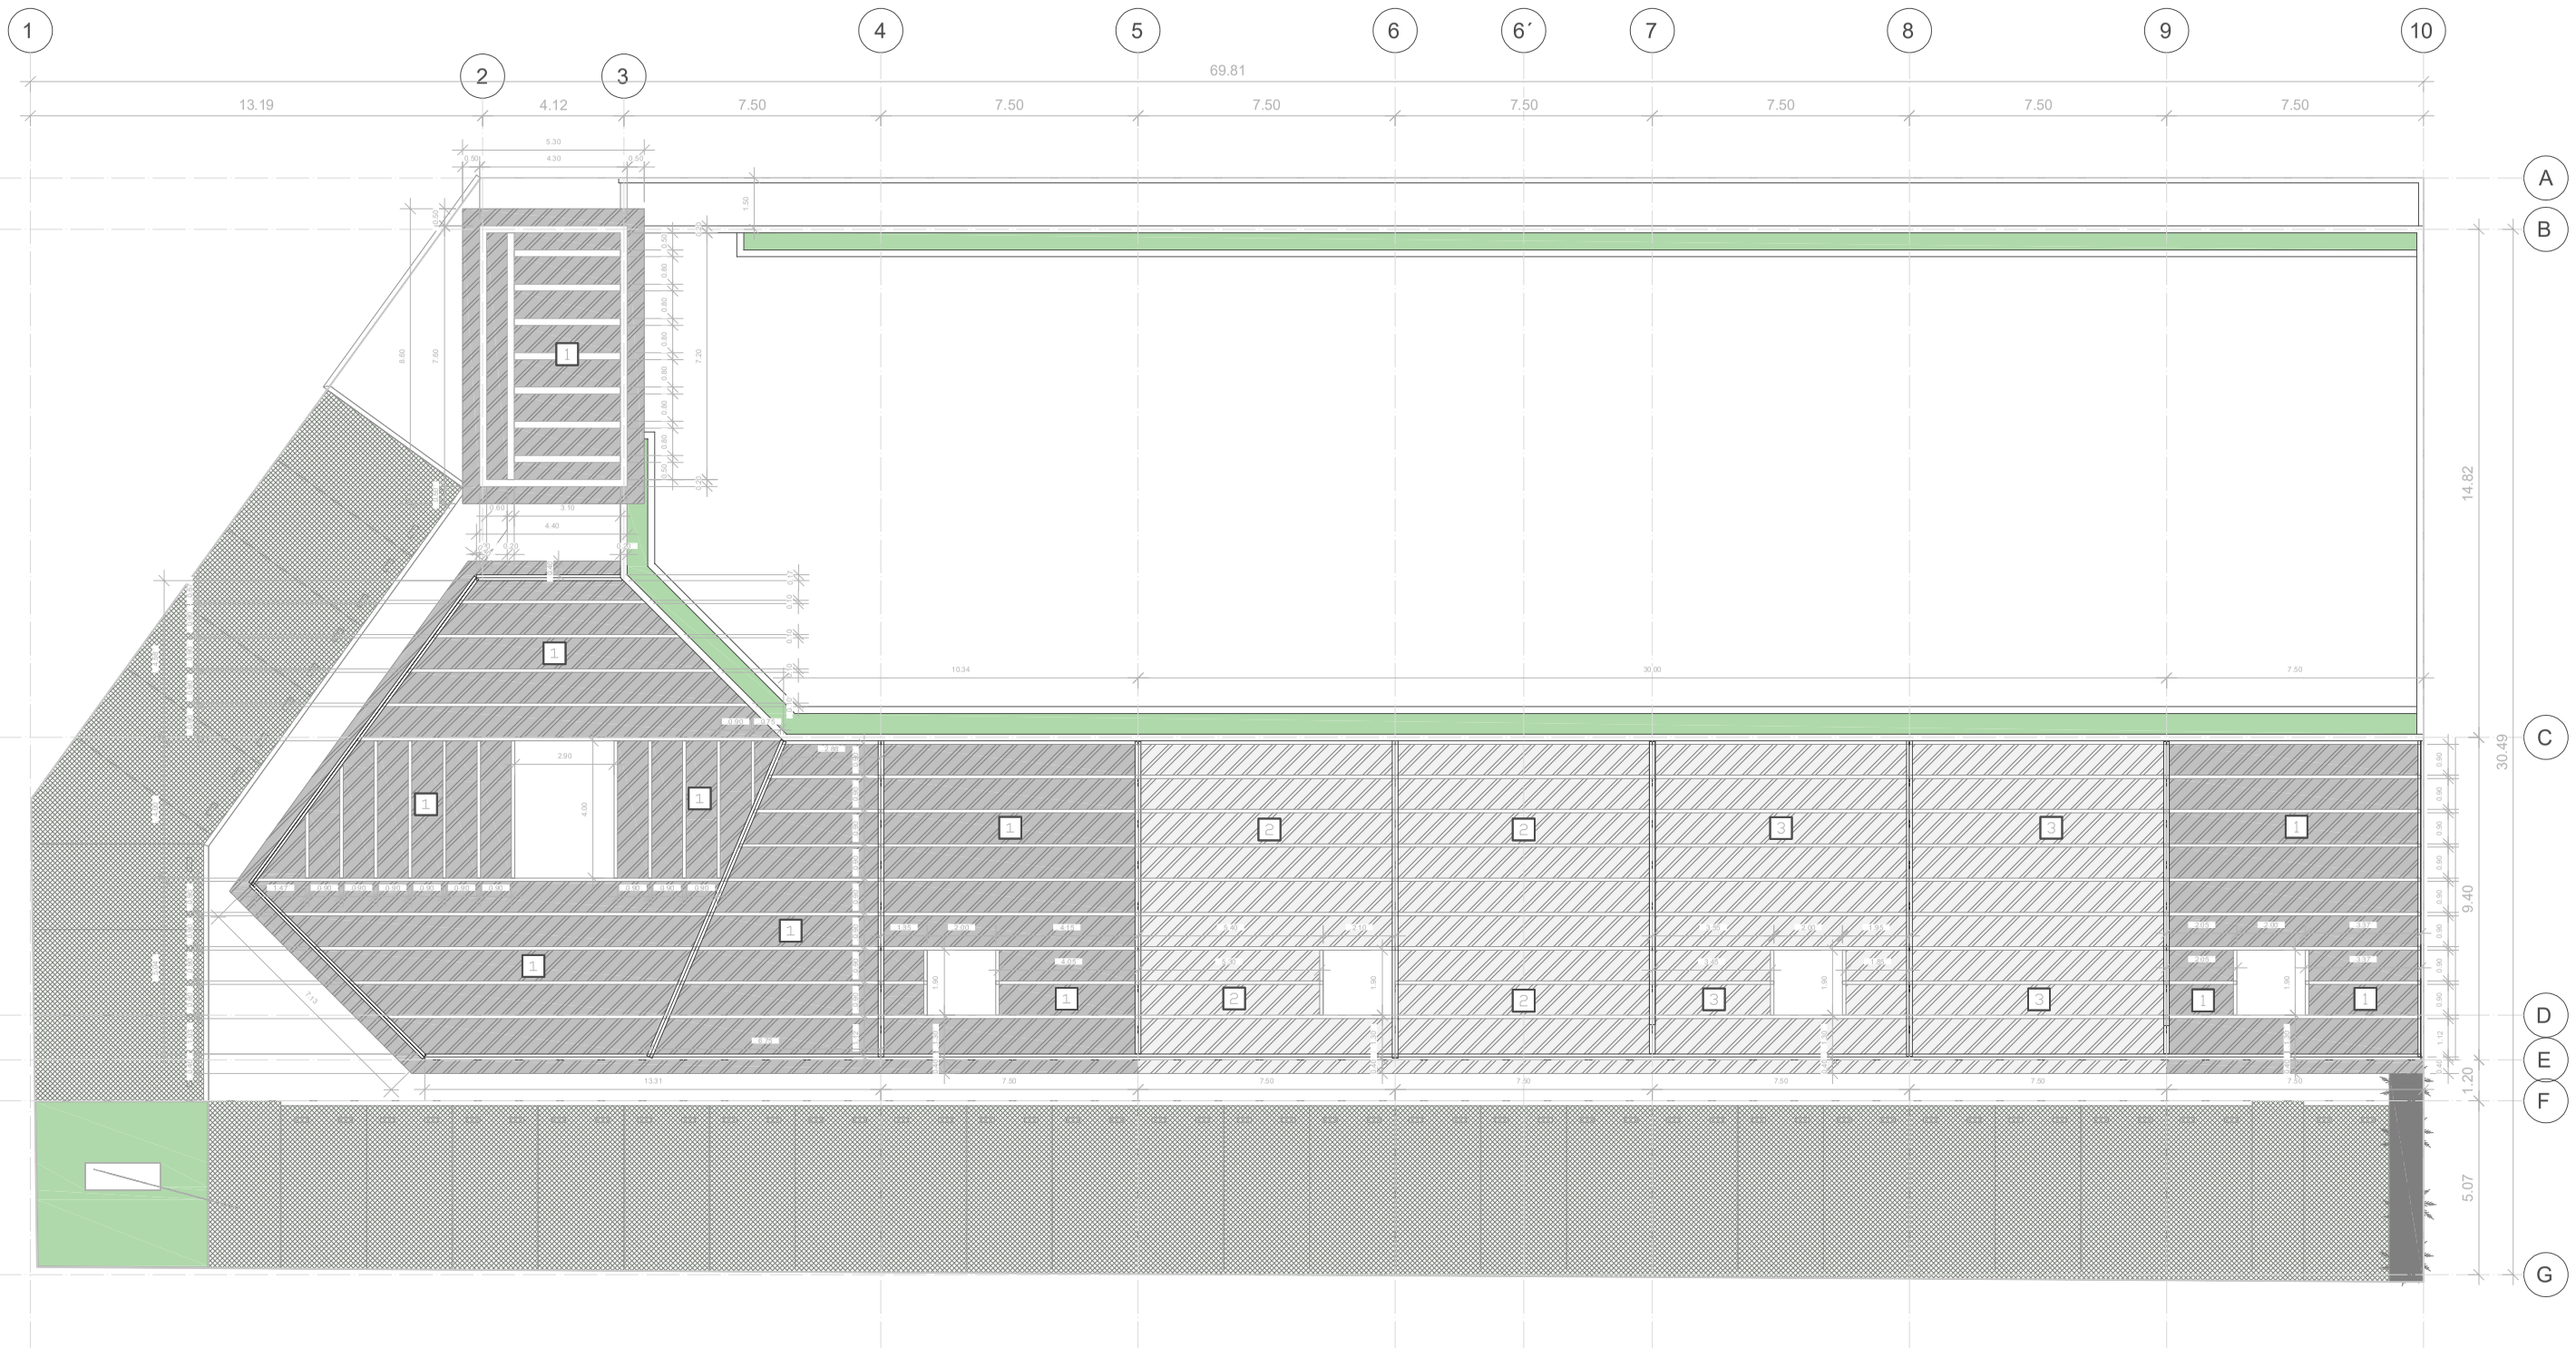

PLANTA DE CONJUNTO

PLAFONES

URIEGAS CORCUERA
ARQUITECTURA

NORTE

ACABADOS EN PLAFÓN	
1	PLAFÓN CON VIGAS METÁLICAS CON ACABADO EN TONO NEGRO SIMA INTERMEDIO DE MALLA HESGRA Y VEGENDÓN ARTÍSTICA EN ETC SHERGARDEA CUBIERTA DEFOLIC ARBONATO TONO HUMO
2	PLAFÓN CON VIGAS METÁLICAS CON ACABADO EN TONO NEGRO SIMA INTERMEDIO DE DUELE DE MADERA CUBIERTA DEFOLIC ARBONATO CLARO
3	PLAFÓN CON VIGAS METÁLICAS CON ACABADO EN TONO NEGRO SIMA INTERMEDIO DE CUBIERTA DE ACE CUBIERTA DEFOLIC ARBONATO CLARO

SIMBOLOGIA

N.	NIVEL
N.P.T.	NIVEL DE PISO TERMINADO
N.L.B.L.	NIVEL LECHO BAJO DE LOSA
N.L.B.P.	NIVEL LECHO BAJO DE PLAFON
N.L.B.T.	NIVEL LECHO BAJO DE TRABE
N.S.B.	NIVEL SUPERIOR DE BARANDAL
N.C.	NIVEL DE CERRAMIENTO
N.C.U.	NIVEL DE CUMBRERA
N.S.P.	NIVEL SUPERIOR DE PRETIL
N.P.	NIVEL DE PLATAFORMA
N.B.T.	NIVEL DE BANQUETA TERMINADA
N.R.	NIVEL DE RODAMIENTO
N.L.	NIVEL DE LUMINARIA
N.J.	NIVEL DE JARDIN
B.A.N.	BAJADA DE AGUAS NEGRAS
B.A.P.	BAJADA DE AGUAS PLUVIALES

N O T A S G E N E R A L E S

–ACOTACIONES Y NIVELES SON EN METROS
–ESTE PLANO DEBERA VERIFICARSE CON LOS CORRESPONDIENTES DE INSTALACIONES Y ESTRUCTURALES, CUALQUIER DISCREPANCIA DEBERA CONSULTARSE CON DIRECCION DE OBRA.
–EL CONTRATISTA RECTIFICARA EN EL LUGAR DE LA OBRA, ANTES DE EJECUTAR, LAS DIMENSIONES Y NIVELES INDICADOS EN ESTE PLANO, DEBIENDO SOMETER A LA DIRECCION DE OBRA CUALQUIER DIFERENCIA QUE HUBIERE, ASI COMO LA INTERPRETACION QUE DE EL PROPIO CONTRATISTA A ESTE DIBUJO
–TODOS LOS ACABADOS SEÑALADOS EN ESTE PLANO DEBERAN EJECUTARSE DE ACUERDO A LAS ESPECIFICACIONES CORRESPONDIENTES.
–LOS PLANOS DE DETALLES RIGEN SOBRE LOS ARQUITECTONICOS

REVISION:
REVISION

DESARROLLO:
ARQ. MERCEDES UC

PERITO RESPONSABLE:
PERITO

FIRMA DE PERITO

PROPIETARIO:

FIRMA DE PROPIETARIO

UBICACION:
CANCUN, Q.ROO

PROYECTO
PLAZA HUAYACAN

PLANO
PLAFONES
PLANTA DE CONJUNTO

ACOTACION:	METROS
ESCALA PLANO:	1:200
FECHA:	DICIEMBRE/2021

CLAVE
PLA-01
HOJA