

MUROS	
M-01	RECUBRIMIENTO EN PIEDRA CALAZA FORMATO 60x60 PROCEDEO PORTSTONE
M-02	ACABADO EN PINTURA NEGRA A DOS MANOS
M-03	ACABADO EN PINTURA BLANCA A DOS MANOS

PISOS	
P-01	PISO DE MARMOL TRAVERTINO VERACRUZ EN FORMATO 60x60 LUBRI-PROCEDEO CONTRASTING
P-02	PISO DE PORCELANATO TIPO MODERNA MODELO NOYUS WALNUT, 16x16 CM QUE PROVEEDOR RECIBIR
P-03	PISO ACOPADO

SIMBOLOGIA

N.	NIVEL
N.P.T.	NIVEL DE PISO TERMINADO
N.L.B.L.	NIVEL LECHO BAJO DE LOSA
N.L.B.P.	NIVEL LECHO BAJO DE PLAFON
N.L.S.T.	NIVEL LECHO BAJO DE TRABE
N.S.B.	NIVEL SUPERIOR DE BARRANDIL
N.C.	NIVEL DE CERRAMIENTO
N.C.U.	NIVEL DE CUMBRERA
N.S.P.	NIVEL SUPERIOR DE PRETIL
N.P.	NIVEL DE PLATAFORMA
N.B.T.	NIVEL DE BANQUETA TERMINADA
N.R.	NIVEL DE RODAMIENTO
N.L.	NIVEL DE JARDIN
N.A.	NIVEL DE JARDIN
B.A.N.	BAJADA DE AGUAS NEGRAS
B.A.P.	BAJADA DE AGUAS PLUVIALES

NOTAS GENERALES

- ADAPTACIONES Y NIVELES SON EN METROS
- ESTE PLANO DEBERA VERIFICARSE CON LOS CORRESPONDIENTES DE INSTALACIONES Y ESTRUCTURALES. CUALQUIER DISCREPANCIA DEBERA CONSULTARSE CON DIRECCION DE OBRA.
- EL CONTRATISTA RECTIFICARA EN EL LUGAR DE LA OBRA ANTES DE EJECUTAR LAS EMPUJONES Y NIVELES INDICADOS EN ESTE PLANO, DEBIDO SOMETER A LA DIRECCION DE OBRA CUALQUIER DIFERENCIA QUE SURTIERE, ASI COMO LA INTERPRETACION QUE DE EL PROPIO CONTRATISTA A ESTE DIBUJO
- TODOS LOS ACABADOS SEÑALADOS EN ESTE PLANO DEBERAN EJECUTARSE DE ACUERDO A LAS ESPECIFICACIONES CORRESPONDIENTES. LOS PLANOS DE DETALLES TIENEN SOBRE LOS ARQUITECTONICOS

REVISION:
REVISION
DESARROLLO:

ARQ. MERCEDES UC
PERITO RESPONSABLE:
PERITO
FIRMA DE PERITO

PROPIETARIO:
FIRMA DE PROPIETARIO


LIBICACION:
CANCUN, Q.ROO
PROYECTO

PLAZA HUAYACAN
PLANO

ACABADOS
PLANTA BAJA

CLAVE
AC-01
HOJA

PLANTA BAJA ACABADOS

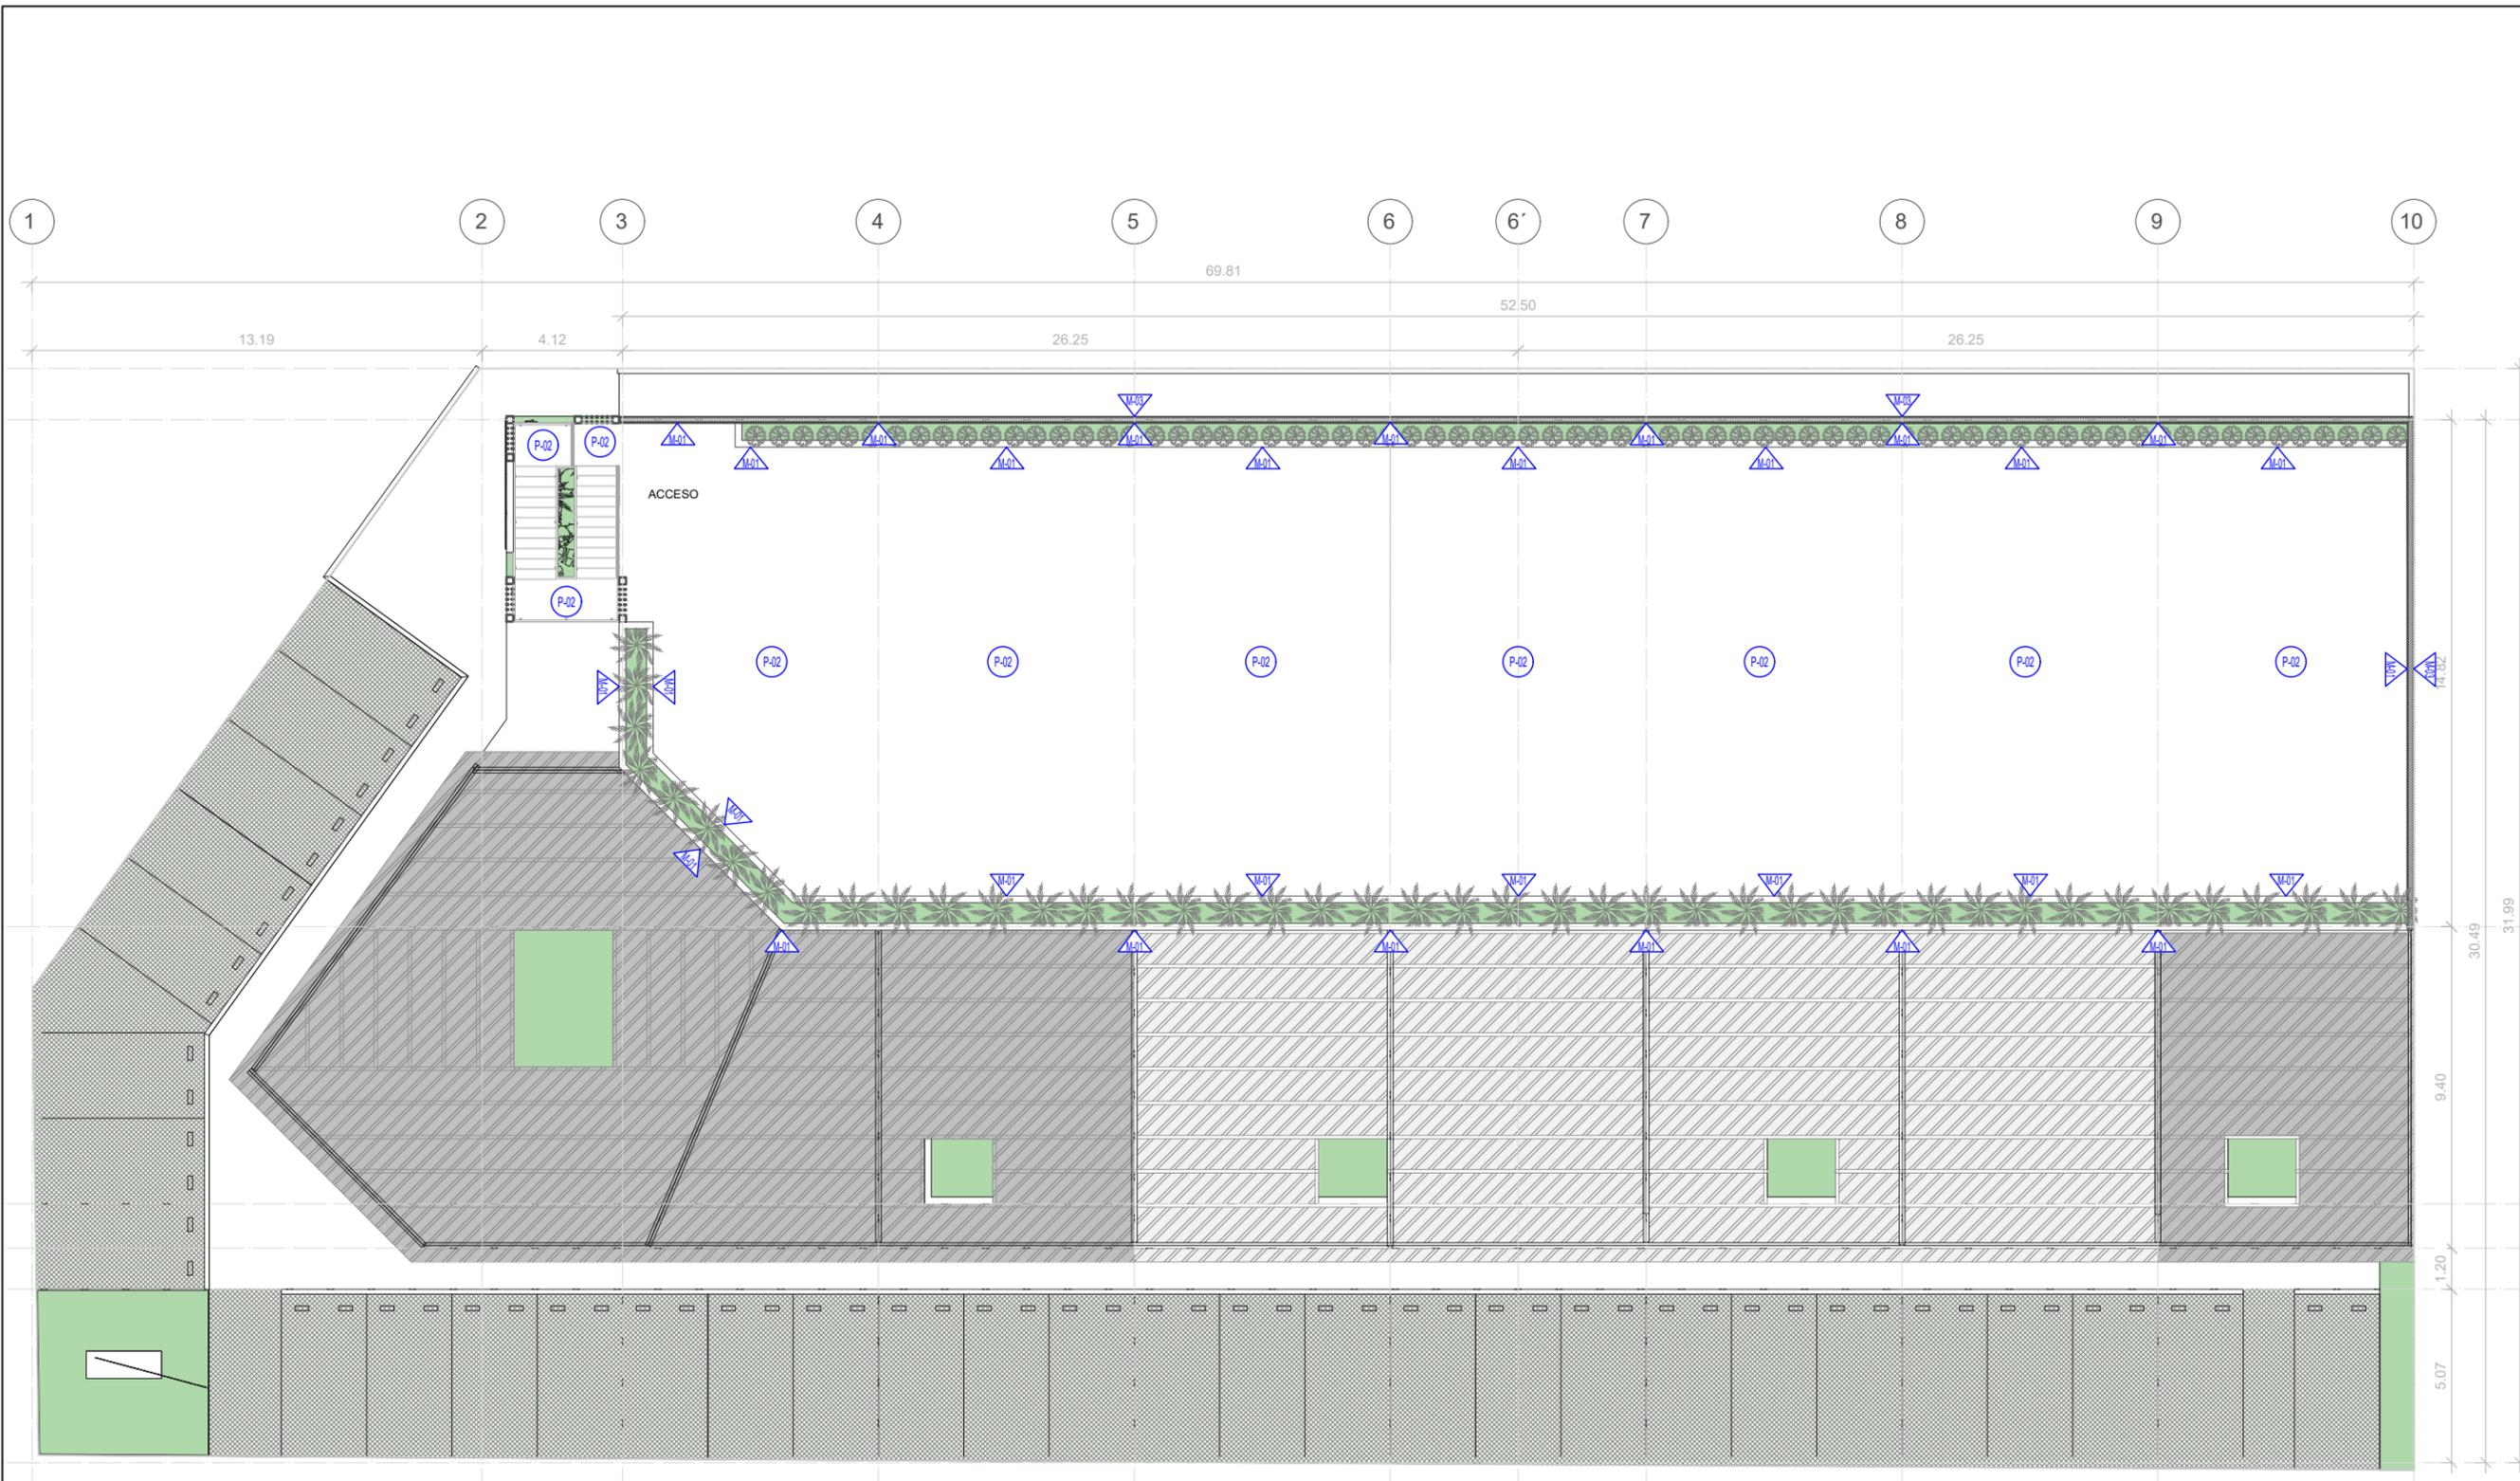

MUROS

(M)

M-01 RECUBRIMIENTO EN PIEDRA CALAZADA FORMATO 60x40 PROVEEDOR: TONITON
M-02 ACABADO EN PINTURA NEGRA A DOS MANOS
M-03 ACABADO EN PINTURA BLANCA A DOS MANOS

PISOS

(P)

P-01 PISO DE MARMOL TRAVERTINO VERDE EN FORMATO 60x60 LUBES PROVEEDOR: CONTRASTING
P-02 PISO DE PORCELANATO TIPO MODENA MODELO NOYUS WALNUT, 16x16 cm PROVEEDOR: RECIBRE
P-03 ACOPLETADO

SIMBOLOGIA

N. NIVEL
N.P.T. NIVEL DE PISO TERMINADO
N.L.B.L. NIVEL LECHO BAJO DE LOSA
N.L.B.P. NIVEL LECHO BAJO DE PLAFON
N.L.S.T. NIVEL LECHO BAJO DE TRABE
N.S.B. NIVEL SUPERIOR DE BARRANDA
N.C. NIVEL DE CERRAMIENTO
N.C.U. NIVEL DE CUMBRERA
N.S.P. NIVEL SUPERIOR DE PRETIL
N.P. NIVEL DE PLATAFORMA
N.B.T. NIVEL DE BANQUETA TERMINADA
N.L. NIVEL DE RODAMIENTO
N.L. NIVEL DE LUMINARIA
N.J. NIVEL DE JARDIN
B.A.N. BAJADA DE AGUAS NEGRAS
B.A.P. BAJADA DE AGUAS PLUVIALES

NOTAS GENERALES

-ACOTACIONES Y NIVELES SON EN METROS
-ESTE PLANO DEBERA VERIFICARSE CON LOS CORRESPONDIENTES DE INSTALACIONES Y ESTRUCTURALES. CUALQUIER DISCREPANCIA DEBERA CONSULTARSE CON DIRECCION DE OBRA.
-EL CONTRATISTA RECTIFICARA EN EL LUGAR DE LA OBRA, ANTES DE EJECUTAR, LAS DIMENSIONES Y NIVELES INDICADOS EN ESTE PLANO, DEBIDO SOMETER A LA DIRECCION DE OBRA CUALQUIER DIFERENCIA QUE HUBIERE, ASI COMO LA INTERPRETACION QUE DE EL PROPIO CONTRATISTA A ESTE DIBUJO.
-TODOS LOS ACABADOS SEÑALADOS EN ESTE PLANO DEBERAN EJECUTARSE DE ACUERDO A LAS ESPECIFICACIONES CORRESPONDIENTES. LOS PLANOS DE DETALLES TIENEN SOBRE LOS ARQUITECTONICOS.

REVISION:
DESARROLLO:
ARQ. MERCEDES UC
PERITO RESPONSABLE:
PERITO
FIRMA DE PERITO
PROPIETARIO:
FIRMA DE PROPIETARIO

LIBICACION:
CANCON, Q.ROO
PROYECTO
PLAZA HUAYACAN
PLANO
ACABADOS
PRMER NIVEL

CLAVE
ACOTACION METROS
ESCALA PLANO 1:200
FECHA DICIEMBRE/2021
ACA-02
HOJA

PRIMER NIVEL
ACABADOS