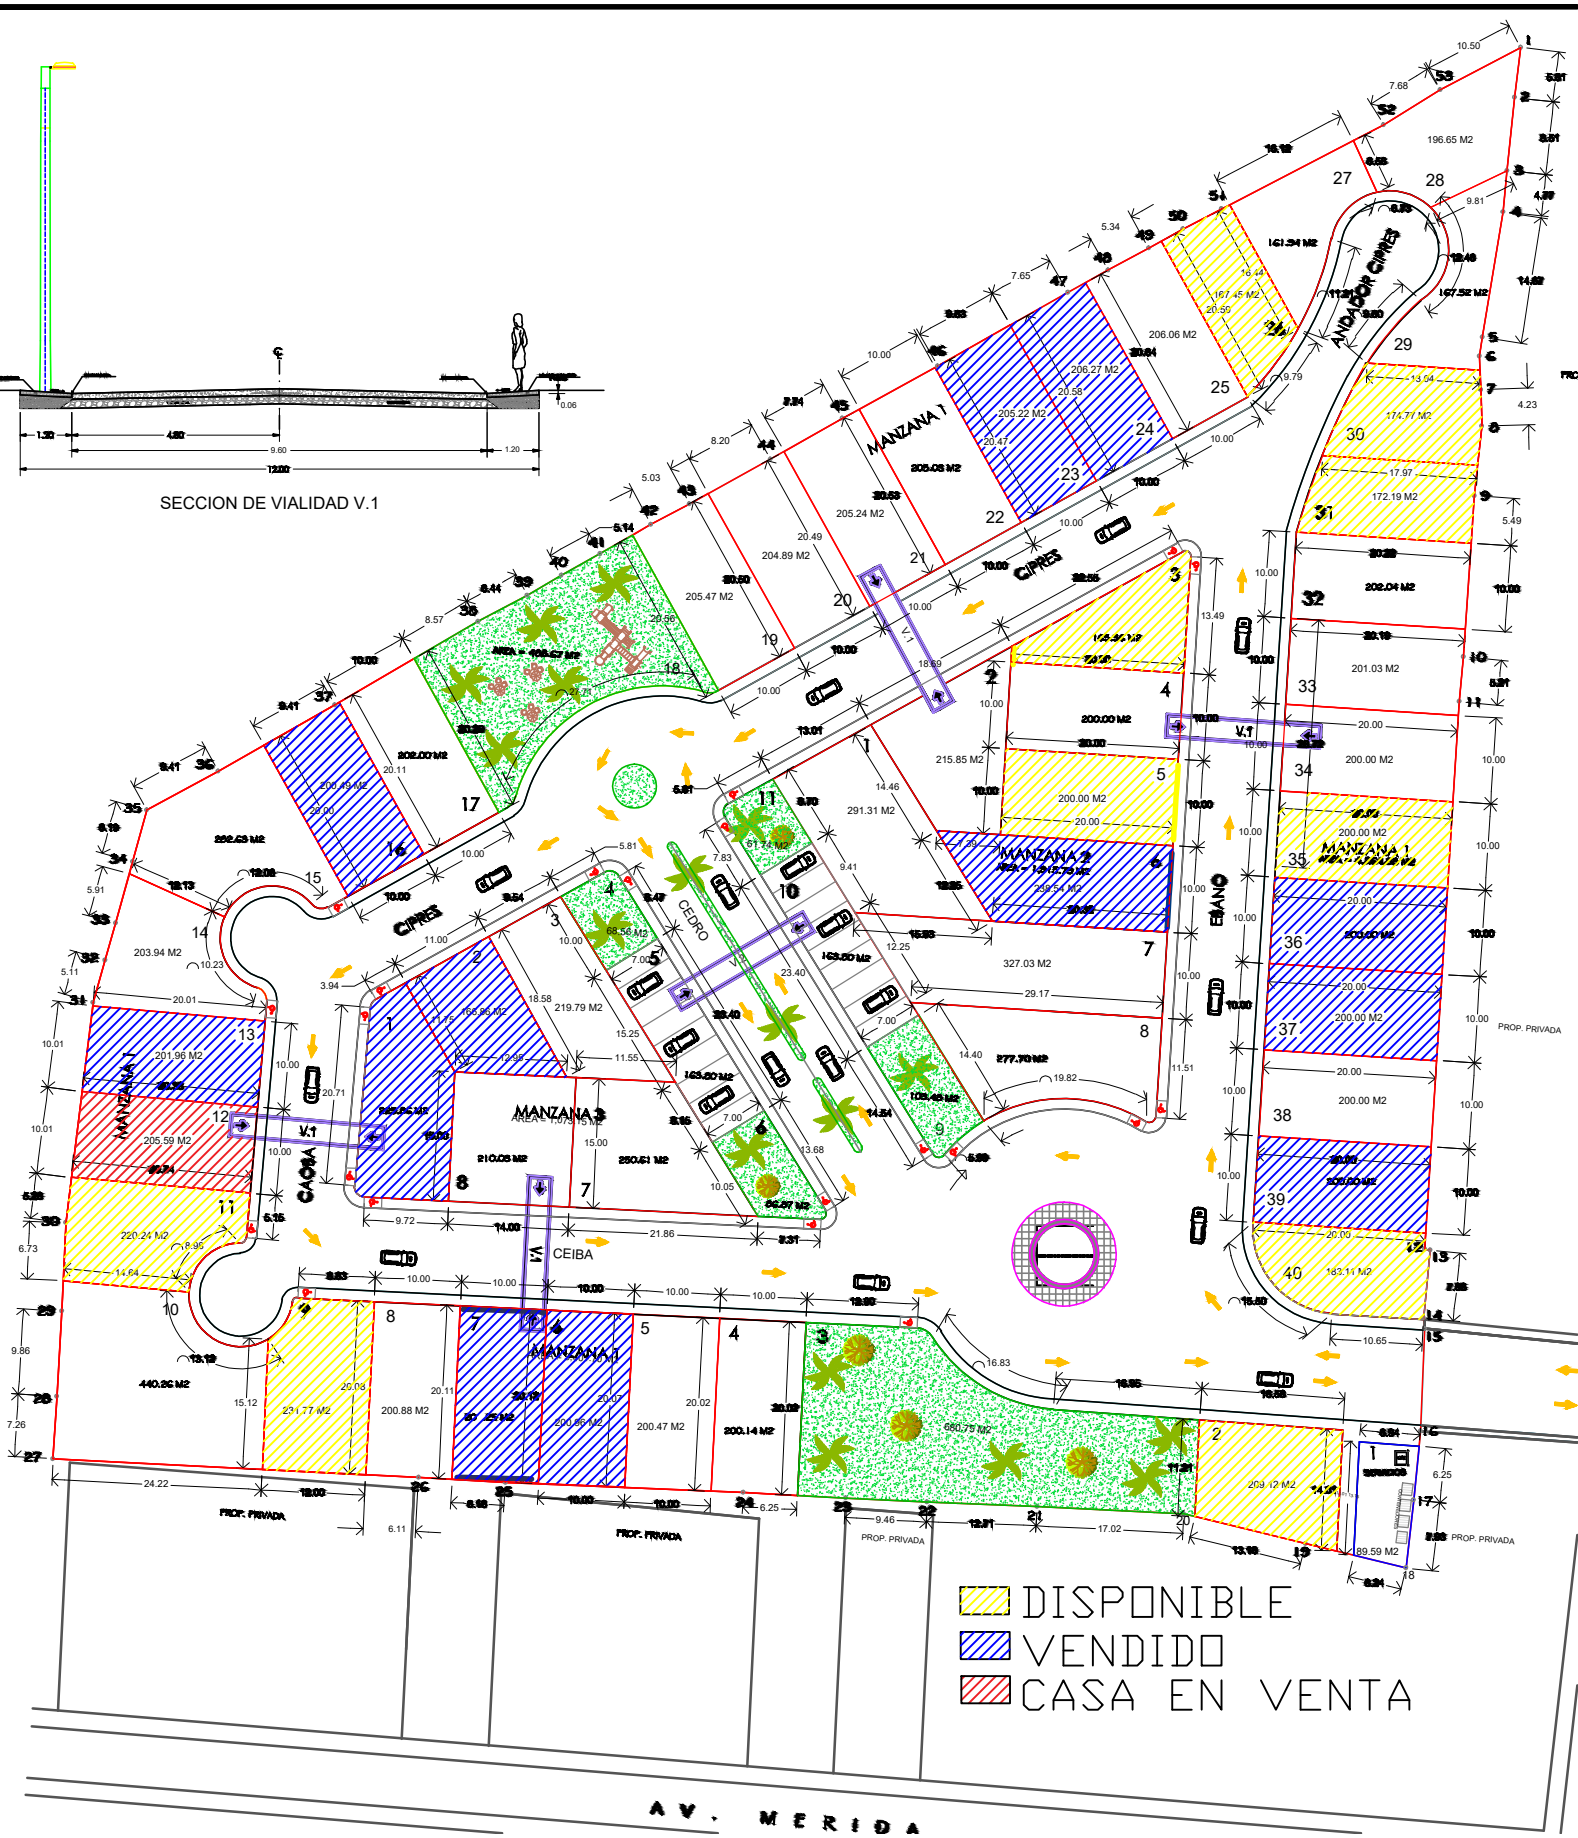SECCION DE VIALIDAD V.1