


**UBICACION EST B-15**



1 CAJÓN DE 5.00 x 2.50.

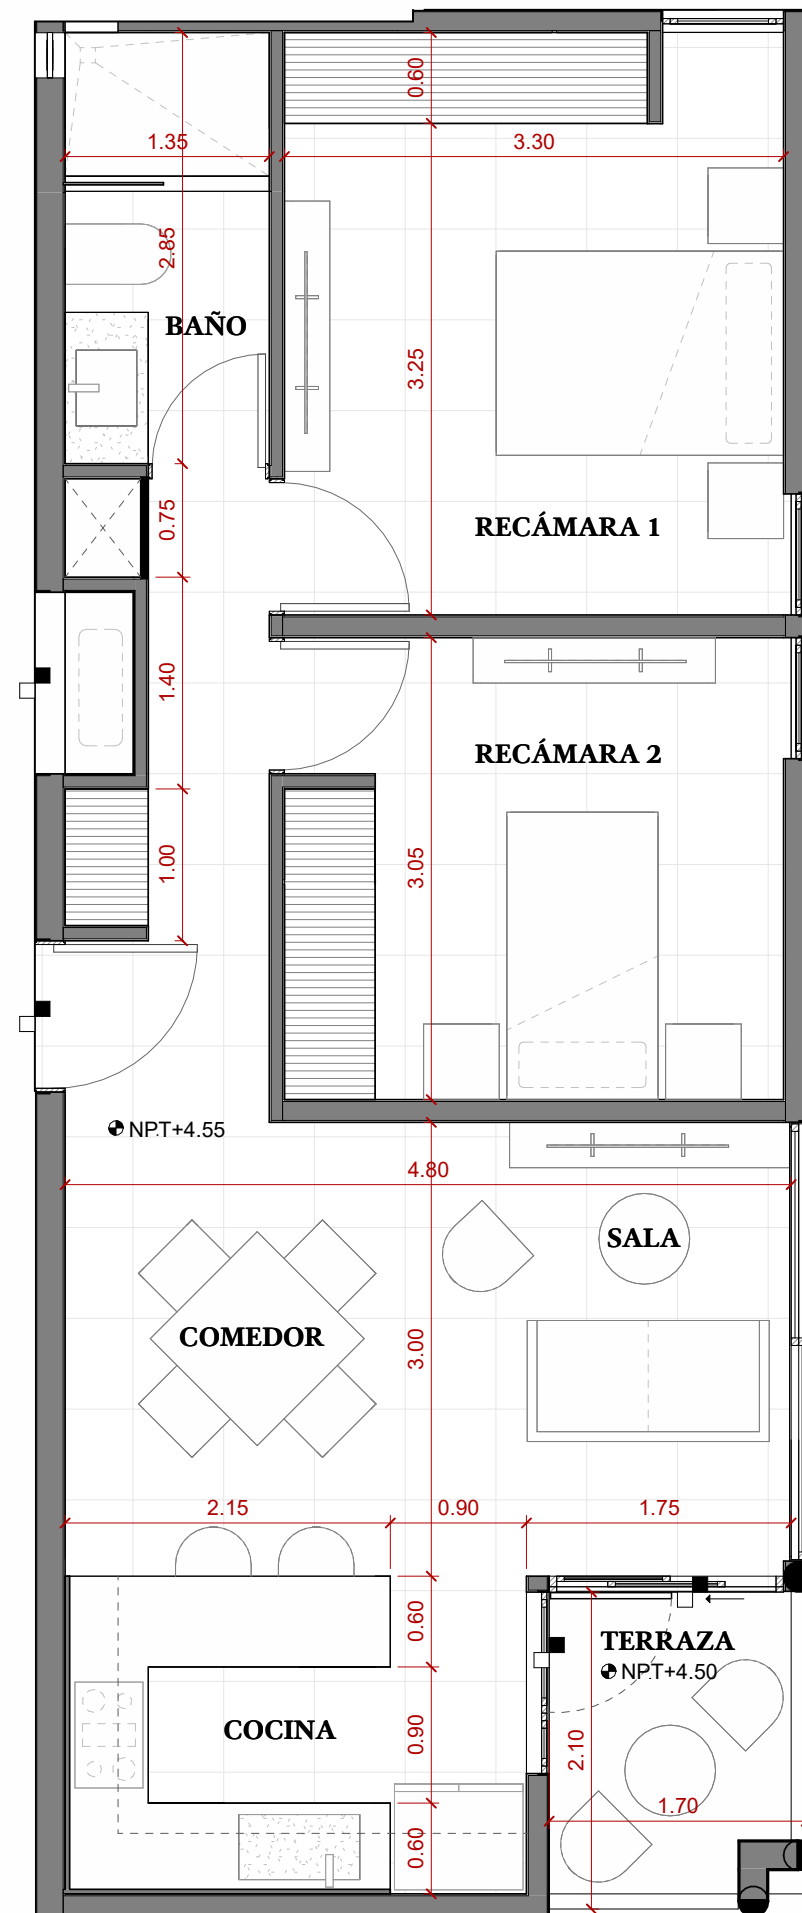


**CLÁSICO B - B-15**  
ESC 1:50

TABLA DE AREA	
ÁREA INTERIOR	<b>60.95 m<sup>2</sup></b>
ÁREA TERRAZA TECHADA	<b>3.75 m<sup>2</sup></b>
ÁREA TERRAZA NO TECHADA	N/A
PISCINA	N/A
ESTACIONAMIENTO	<b>12.50 m<sup>2</sup> (1 cajón)</b>
<b>TOTAL:</b>	<b>77.20 m<sup>2</sup></b>

NIVEL: <b>N1</b>	FECHA: FEBRERO 2024
ESCALA: 1:50	ACOTACIÓN: METROS
TIPOLOGIA:	CLÁSICO 2 RECÁMARAS B

**UBICACIÓN**

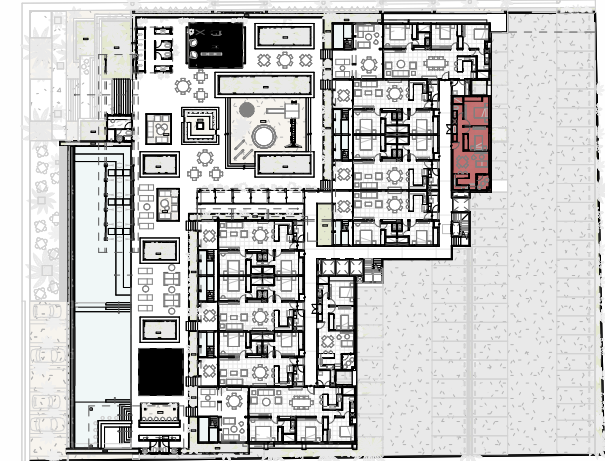

**PLANTA NIVEL 1 B-15**



**TORRE A**

**TORRE B**



**B-15 - CLÁSICO 2 RECÁMARAS B**

DEPTOS. DORADA CHICXULUB

**ESC: As indicated**