


B

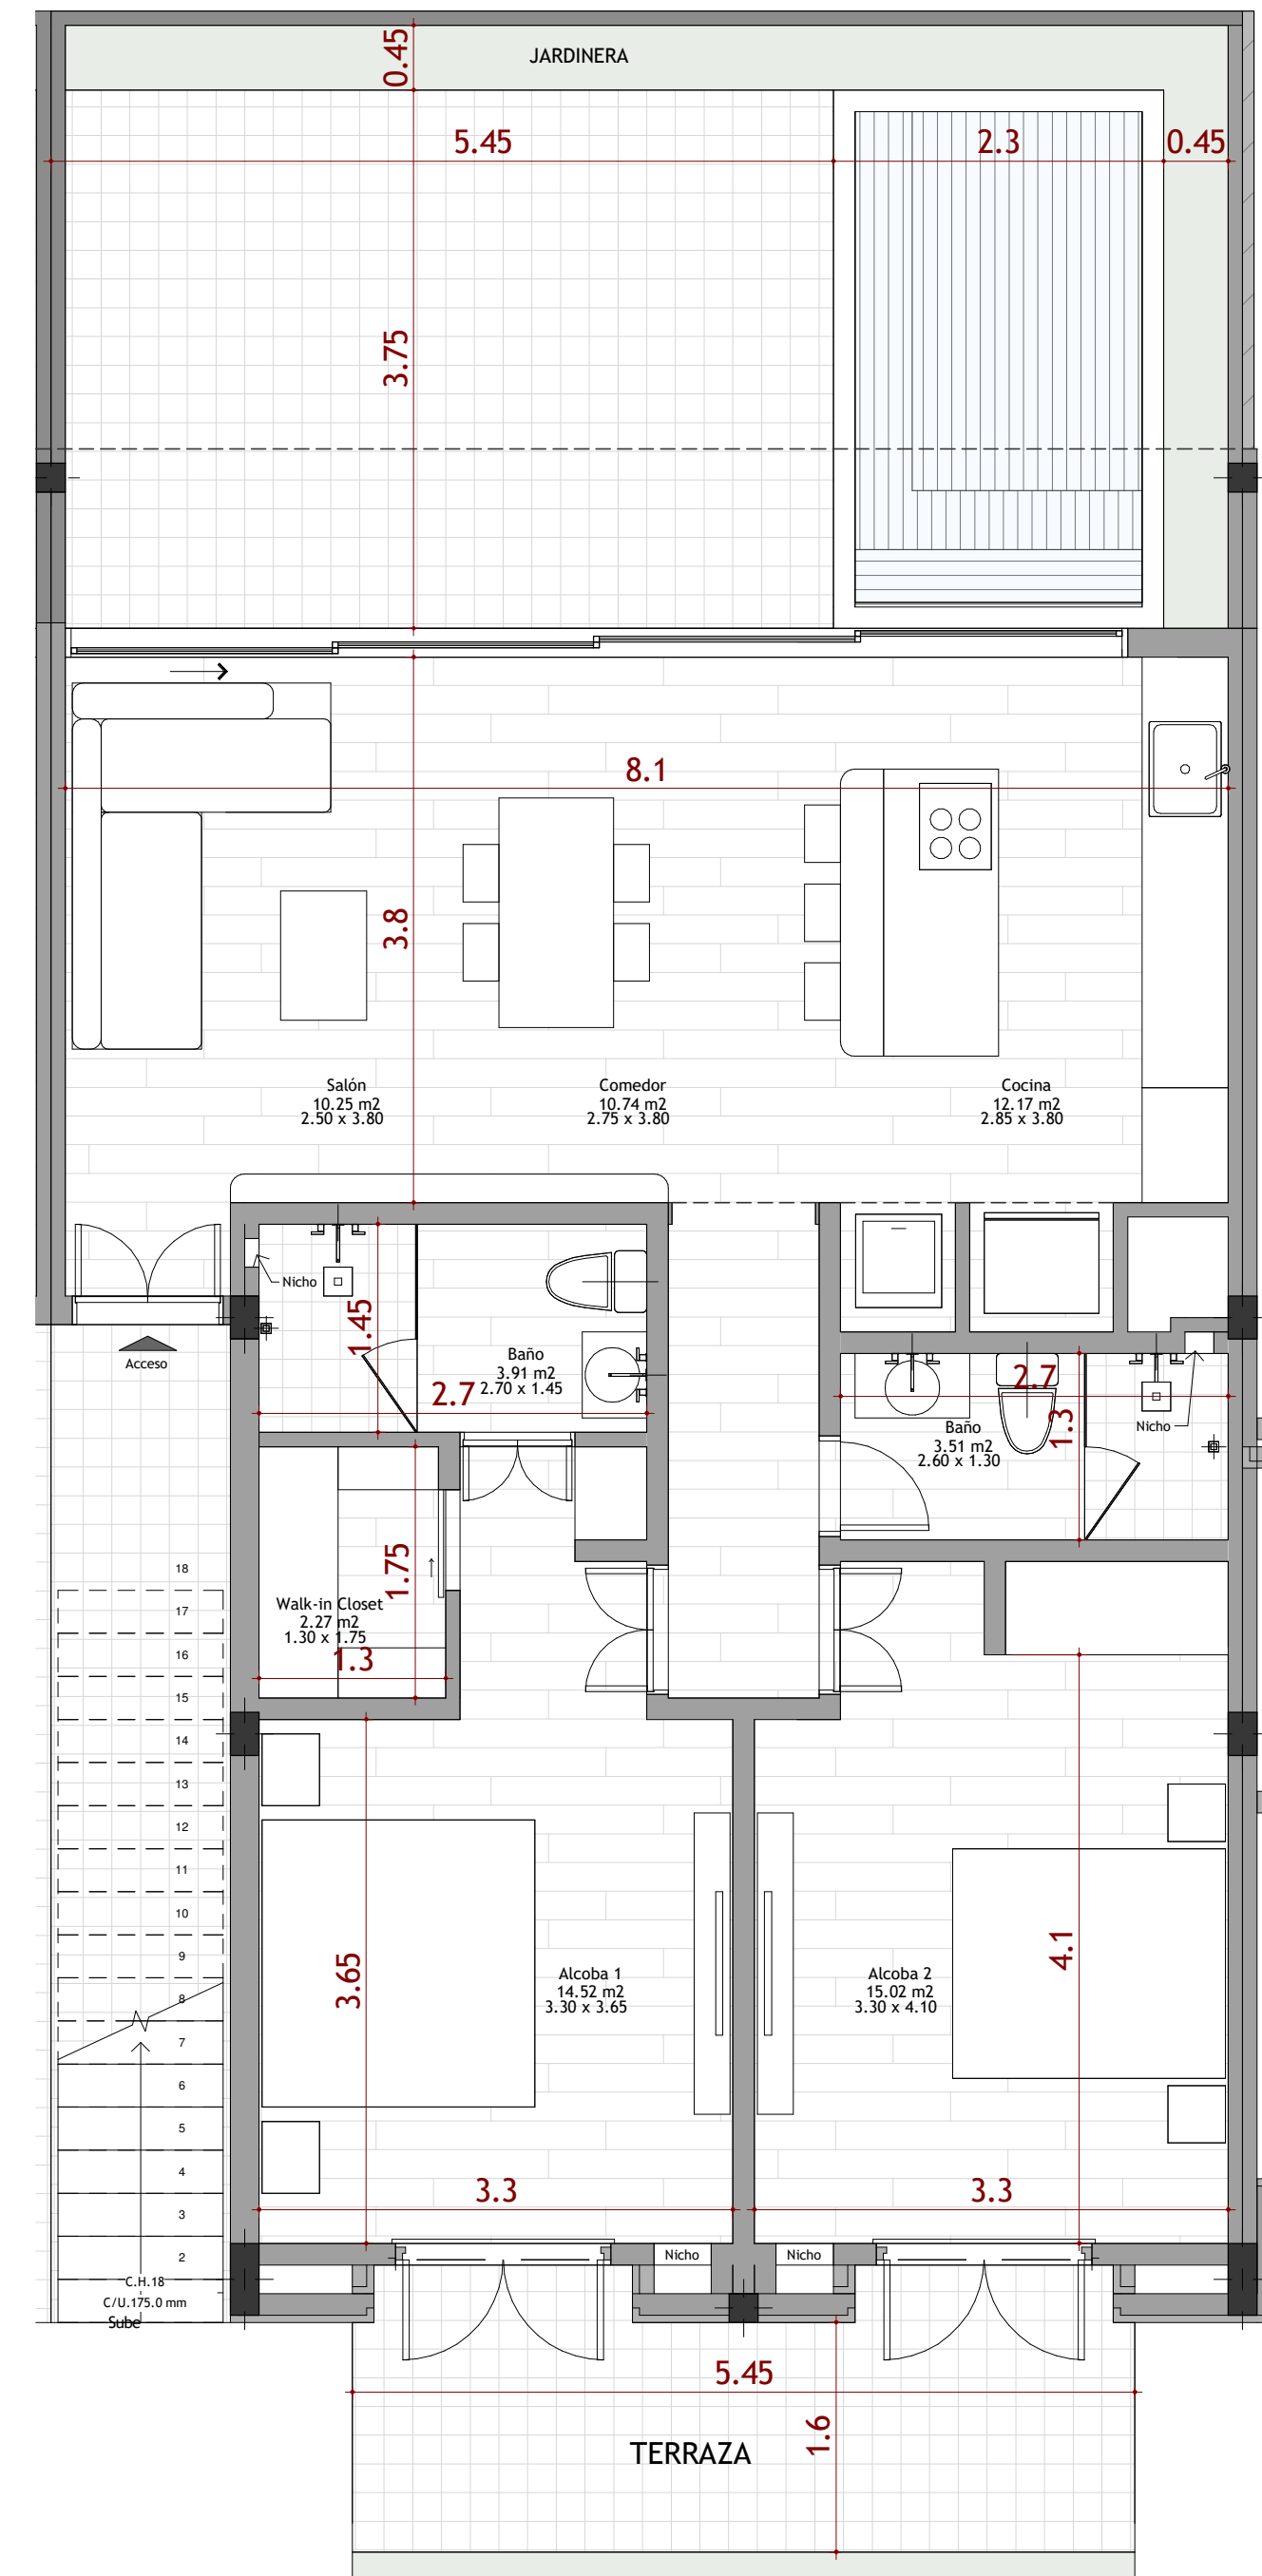

① 01. Piso 1 - B
1 : 50

Proyecto:

Pueblito Caribeño

Ubicación:

Punta Cana, Rep. Dom.

Diseño arquitectónico:



Franklin López

Codia: 16688

Felipe Mesa

Responsable:

VOULEZ PROYECTOS

Julio López

Codia: 16688

Propietario:

Contiene:

Tipología B

Elaboró

M+Group

Arq. Martín Baena Ochoa

Fecha:

2023-04-19

Escala:

1 : 50

Plano No.

V 06

9