



Azotea

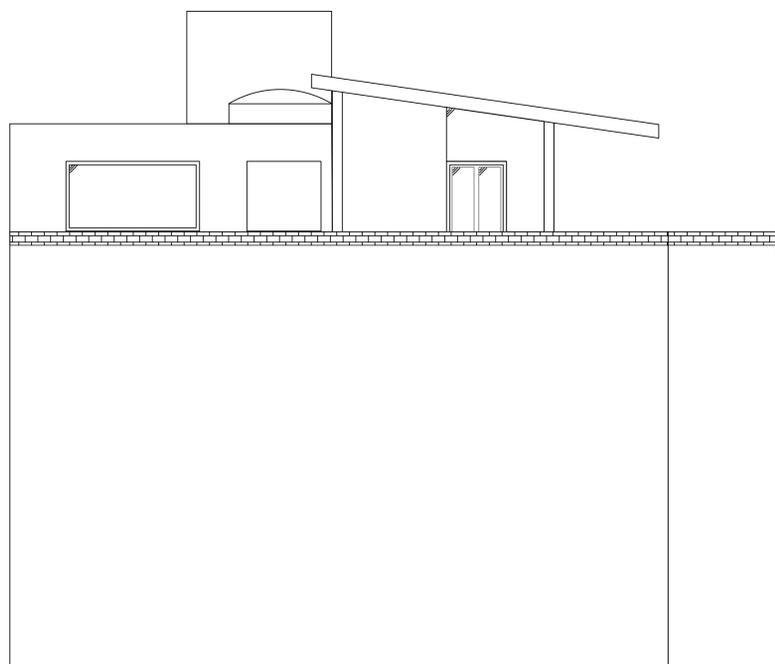


Fachada Lateral Construcción 1

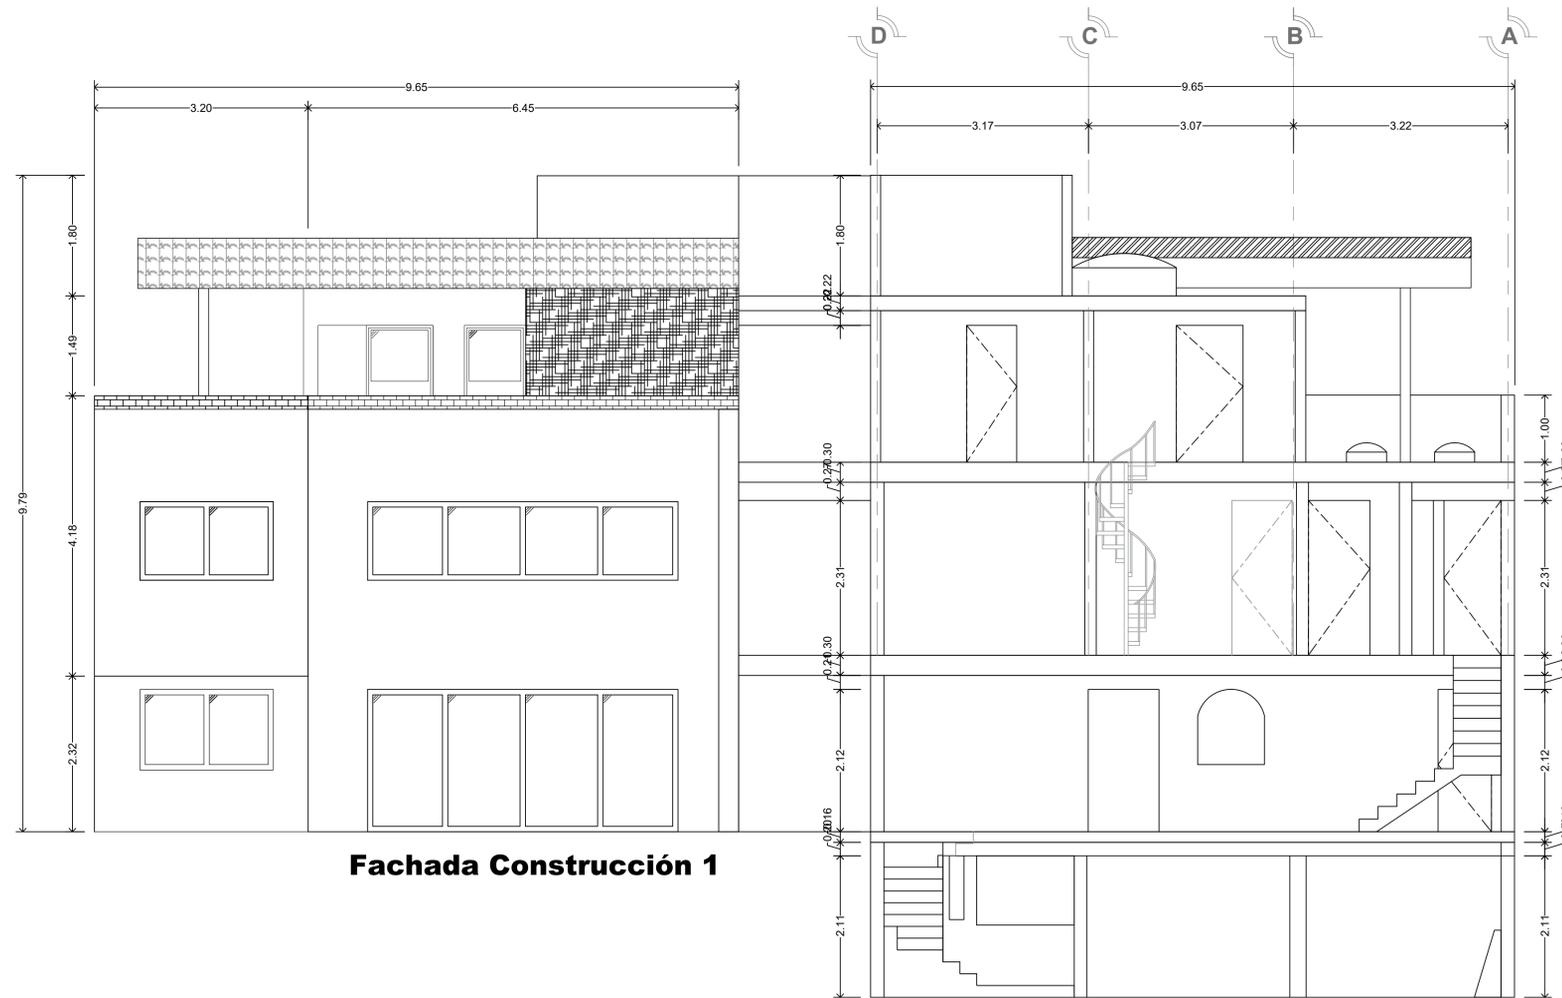

Fachada Construcción 1

Corte A-A'

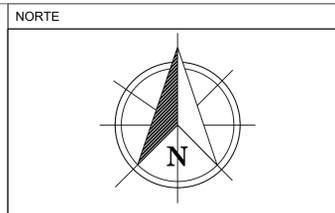

SIMBOLOGÍA GENERAL:

- MURO BAJO
- MURO CARGA
- VENTANA
- PUERTA
- PROYECCION DE LOSA
- DOMO

M2 DE CONSTRUCCION
CONSTRUCCION 1 = 287.98
CONSTRUCCION 2 = 38.404
TOTAL m2 CONSTRUIDOS=326.384 m2

Revisó y Autorizó:

Ing. Raúl Manuel Aranzabal Elizondo
REGISTRO DRO EN CDMX DRO-1277

Levanto y dibujo:

Ing. Gael Soriano Aguilar
Topografía de la Supervisión

LEVANTAMIENTO LACANDONES 44
Ubicado en: Av. Lacandones 44, Volcanes, Tlapan, 14440, CDMX

AZOTEA, CORTES Y FACHADAS-CONSTRUCCIÓN 1

Norte: Clave: ARQ-02 No Plano: 03

Escala: 1:50 Acotaciones: MTS
Fecha: FEBRERO 2023 Archivo:
Escala gráfica: