



D

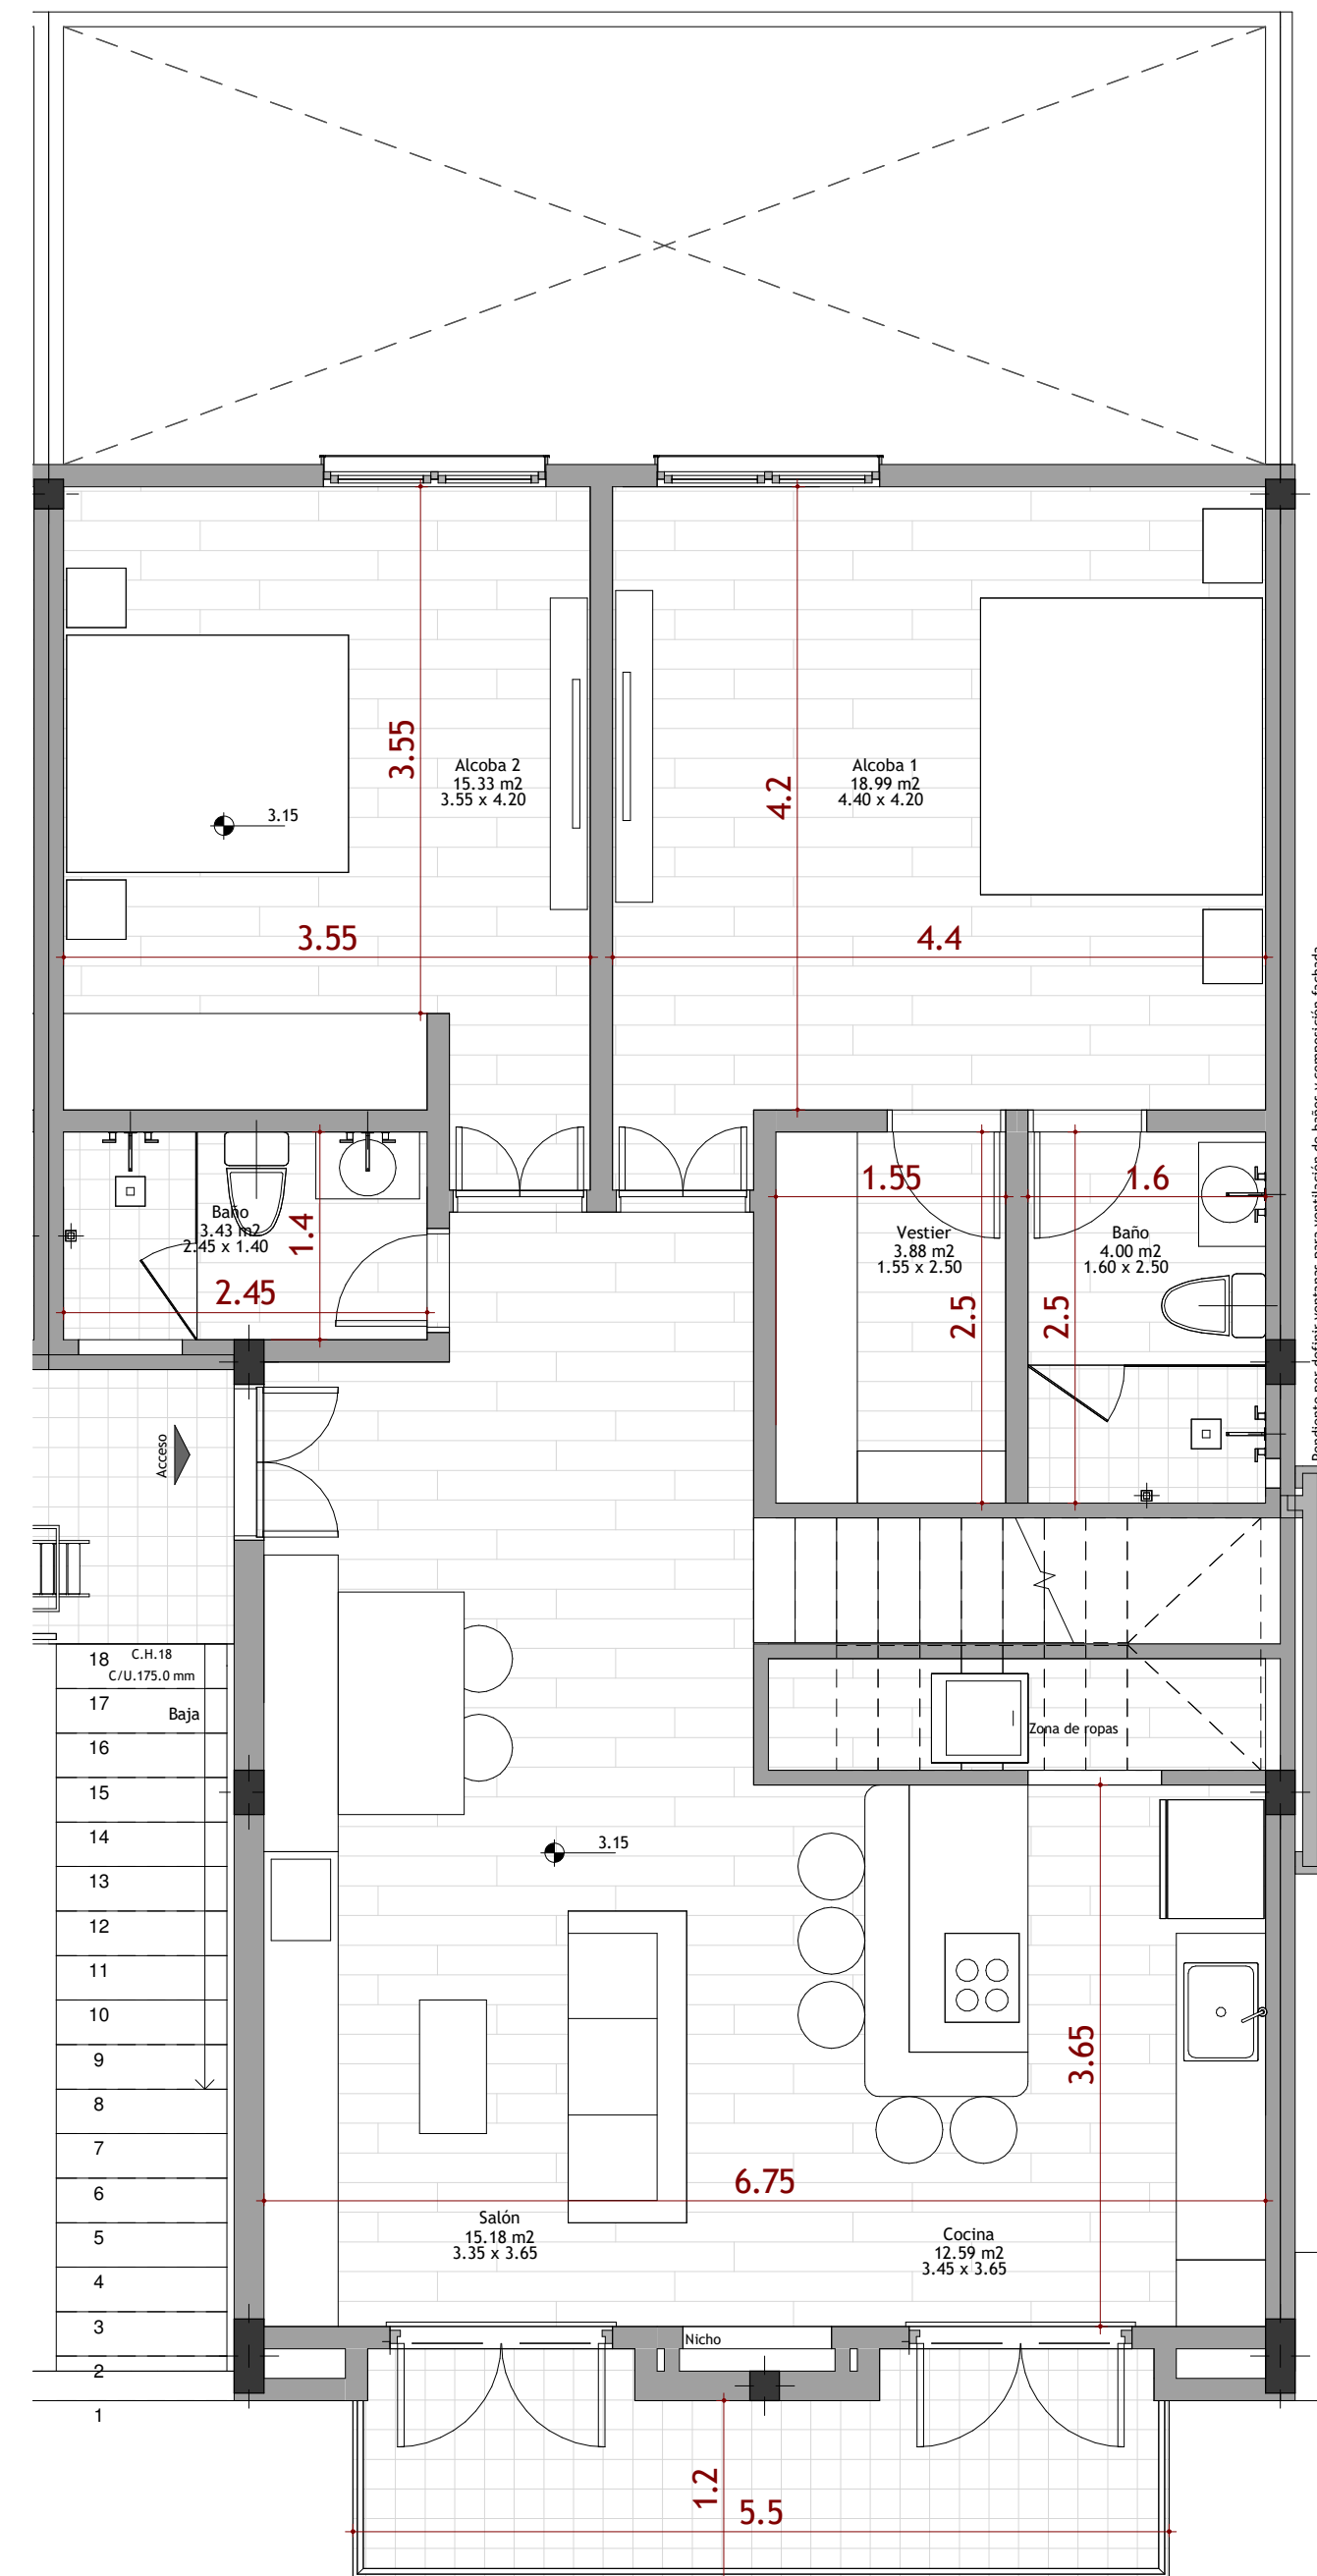

02. Piso 2 - D
1:50

D

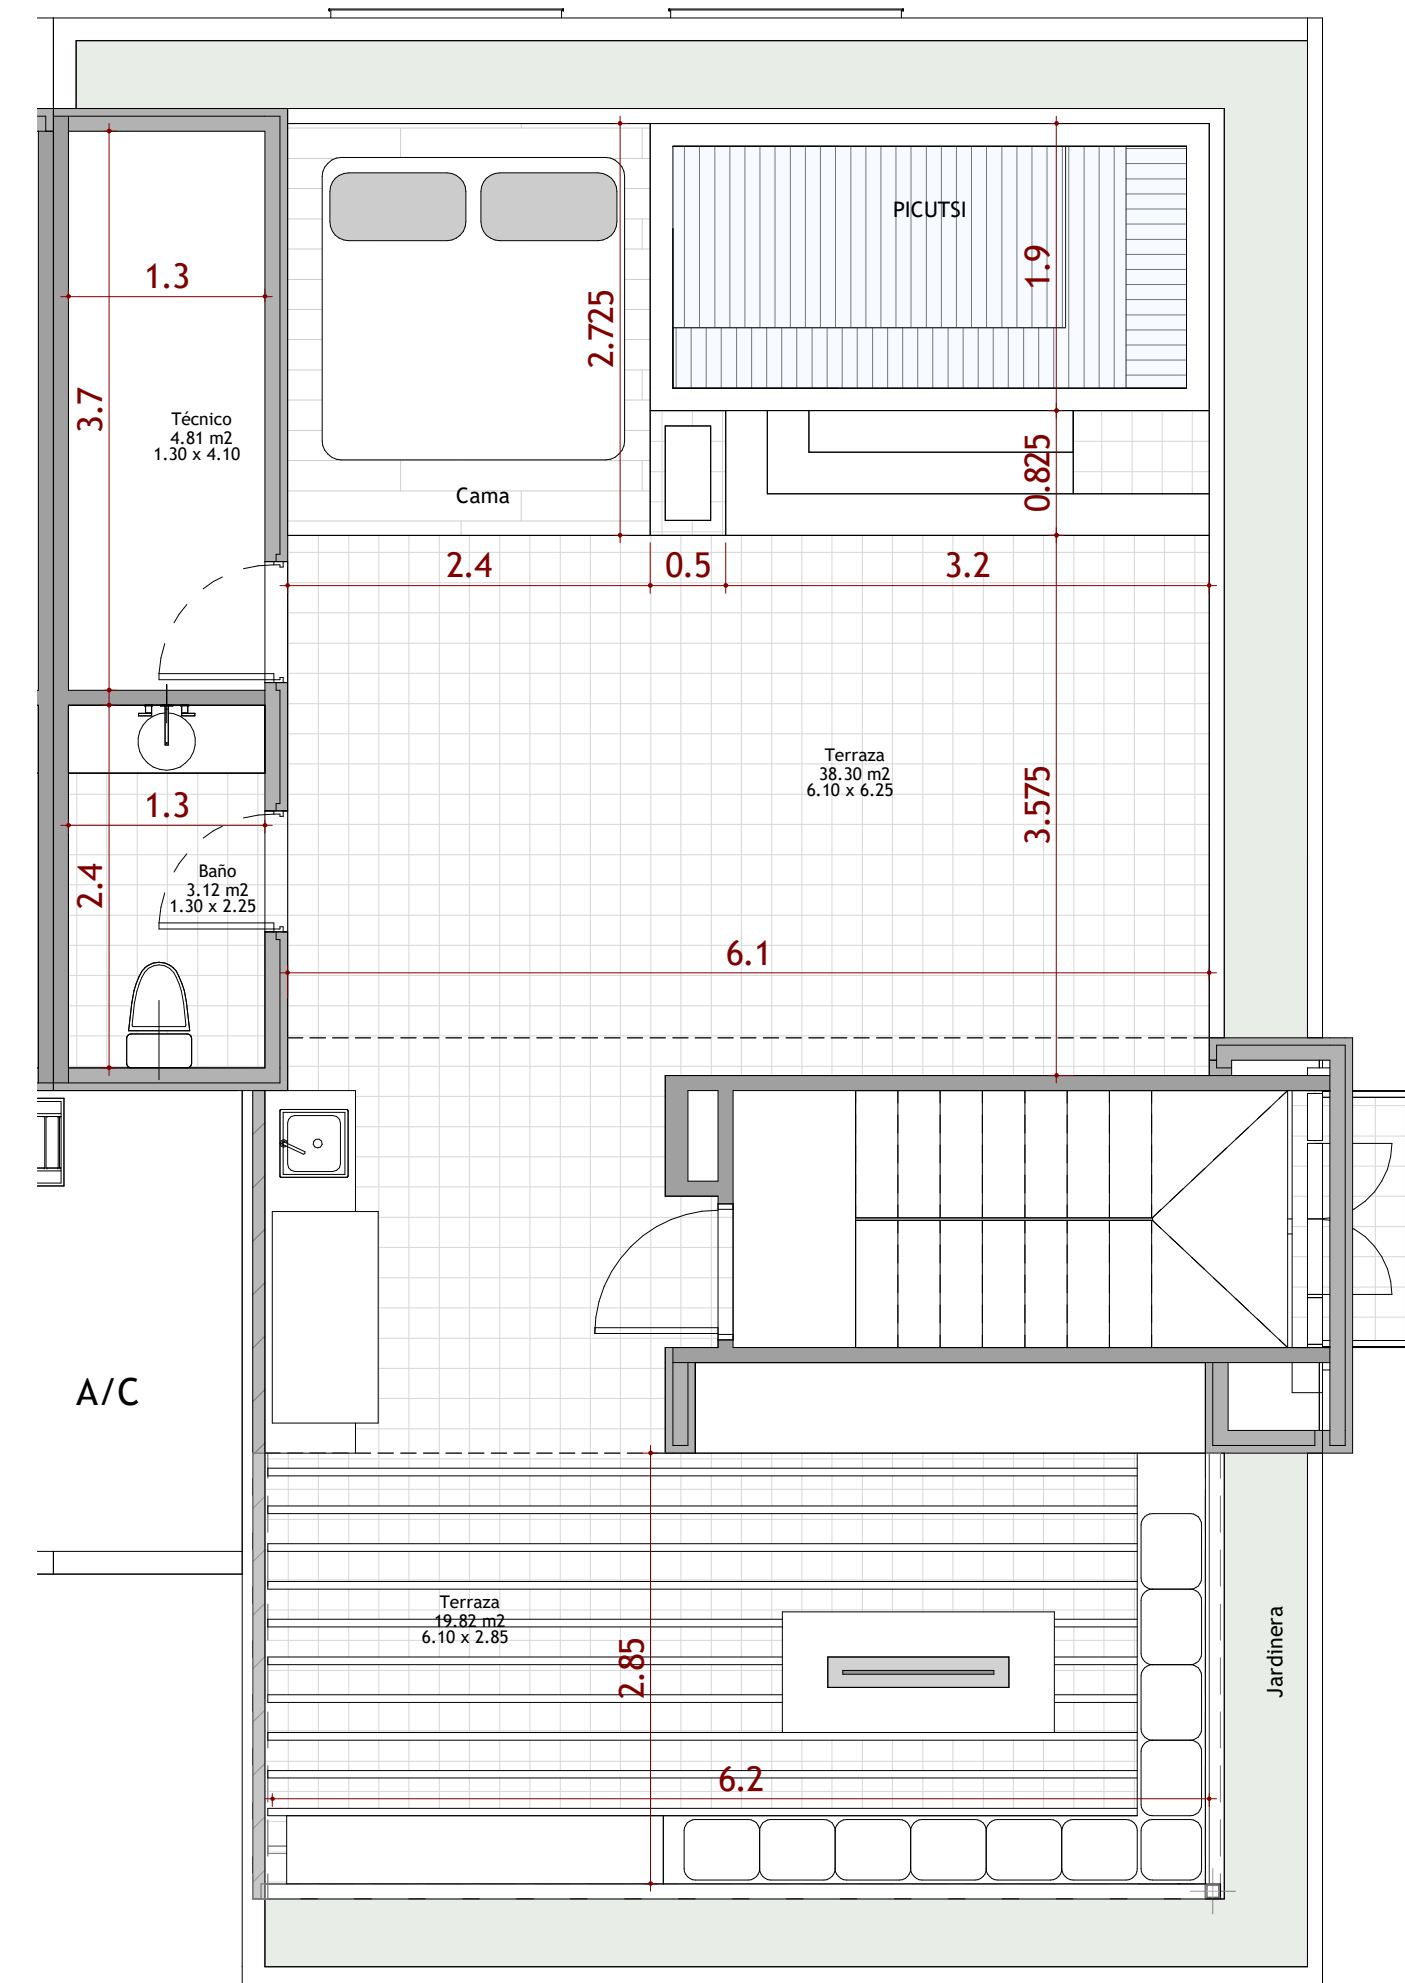

03. Terraza - D
1:50

Proyecto:
Pueblito Caribeño

Ubicación:
Punta Cana, Rep. Dom.

Diseño arquitectónico:



Franklin López
Codia: 16688

Felipe Mesa

Responsable:
VOULEZ PROYECTOS

Julio López
Codia: 16688

Propietario:

Contiene:
Tipología D

Elaboró
M+Group
Arq. Martín Baena Ochoa

Fecha:
2023-04-19

Escala:
1:50

Plano No.
V 08