




# BODEGA MONTERREY

Avenida Universidad 1011, Col. Casa Bella, Mpio  
San Nicolas de los Garza, C.P. 66428, N.L.

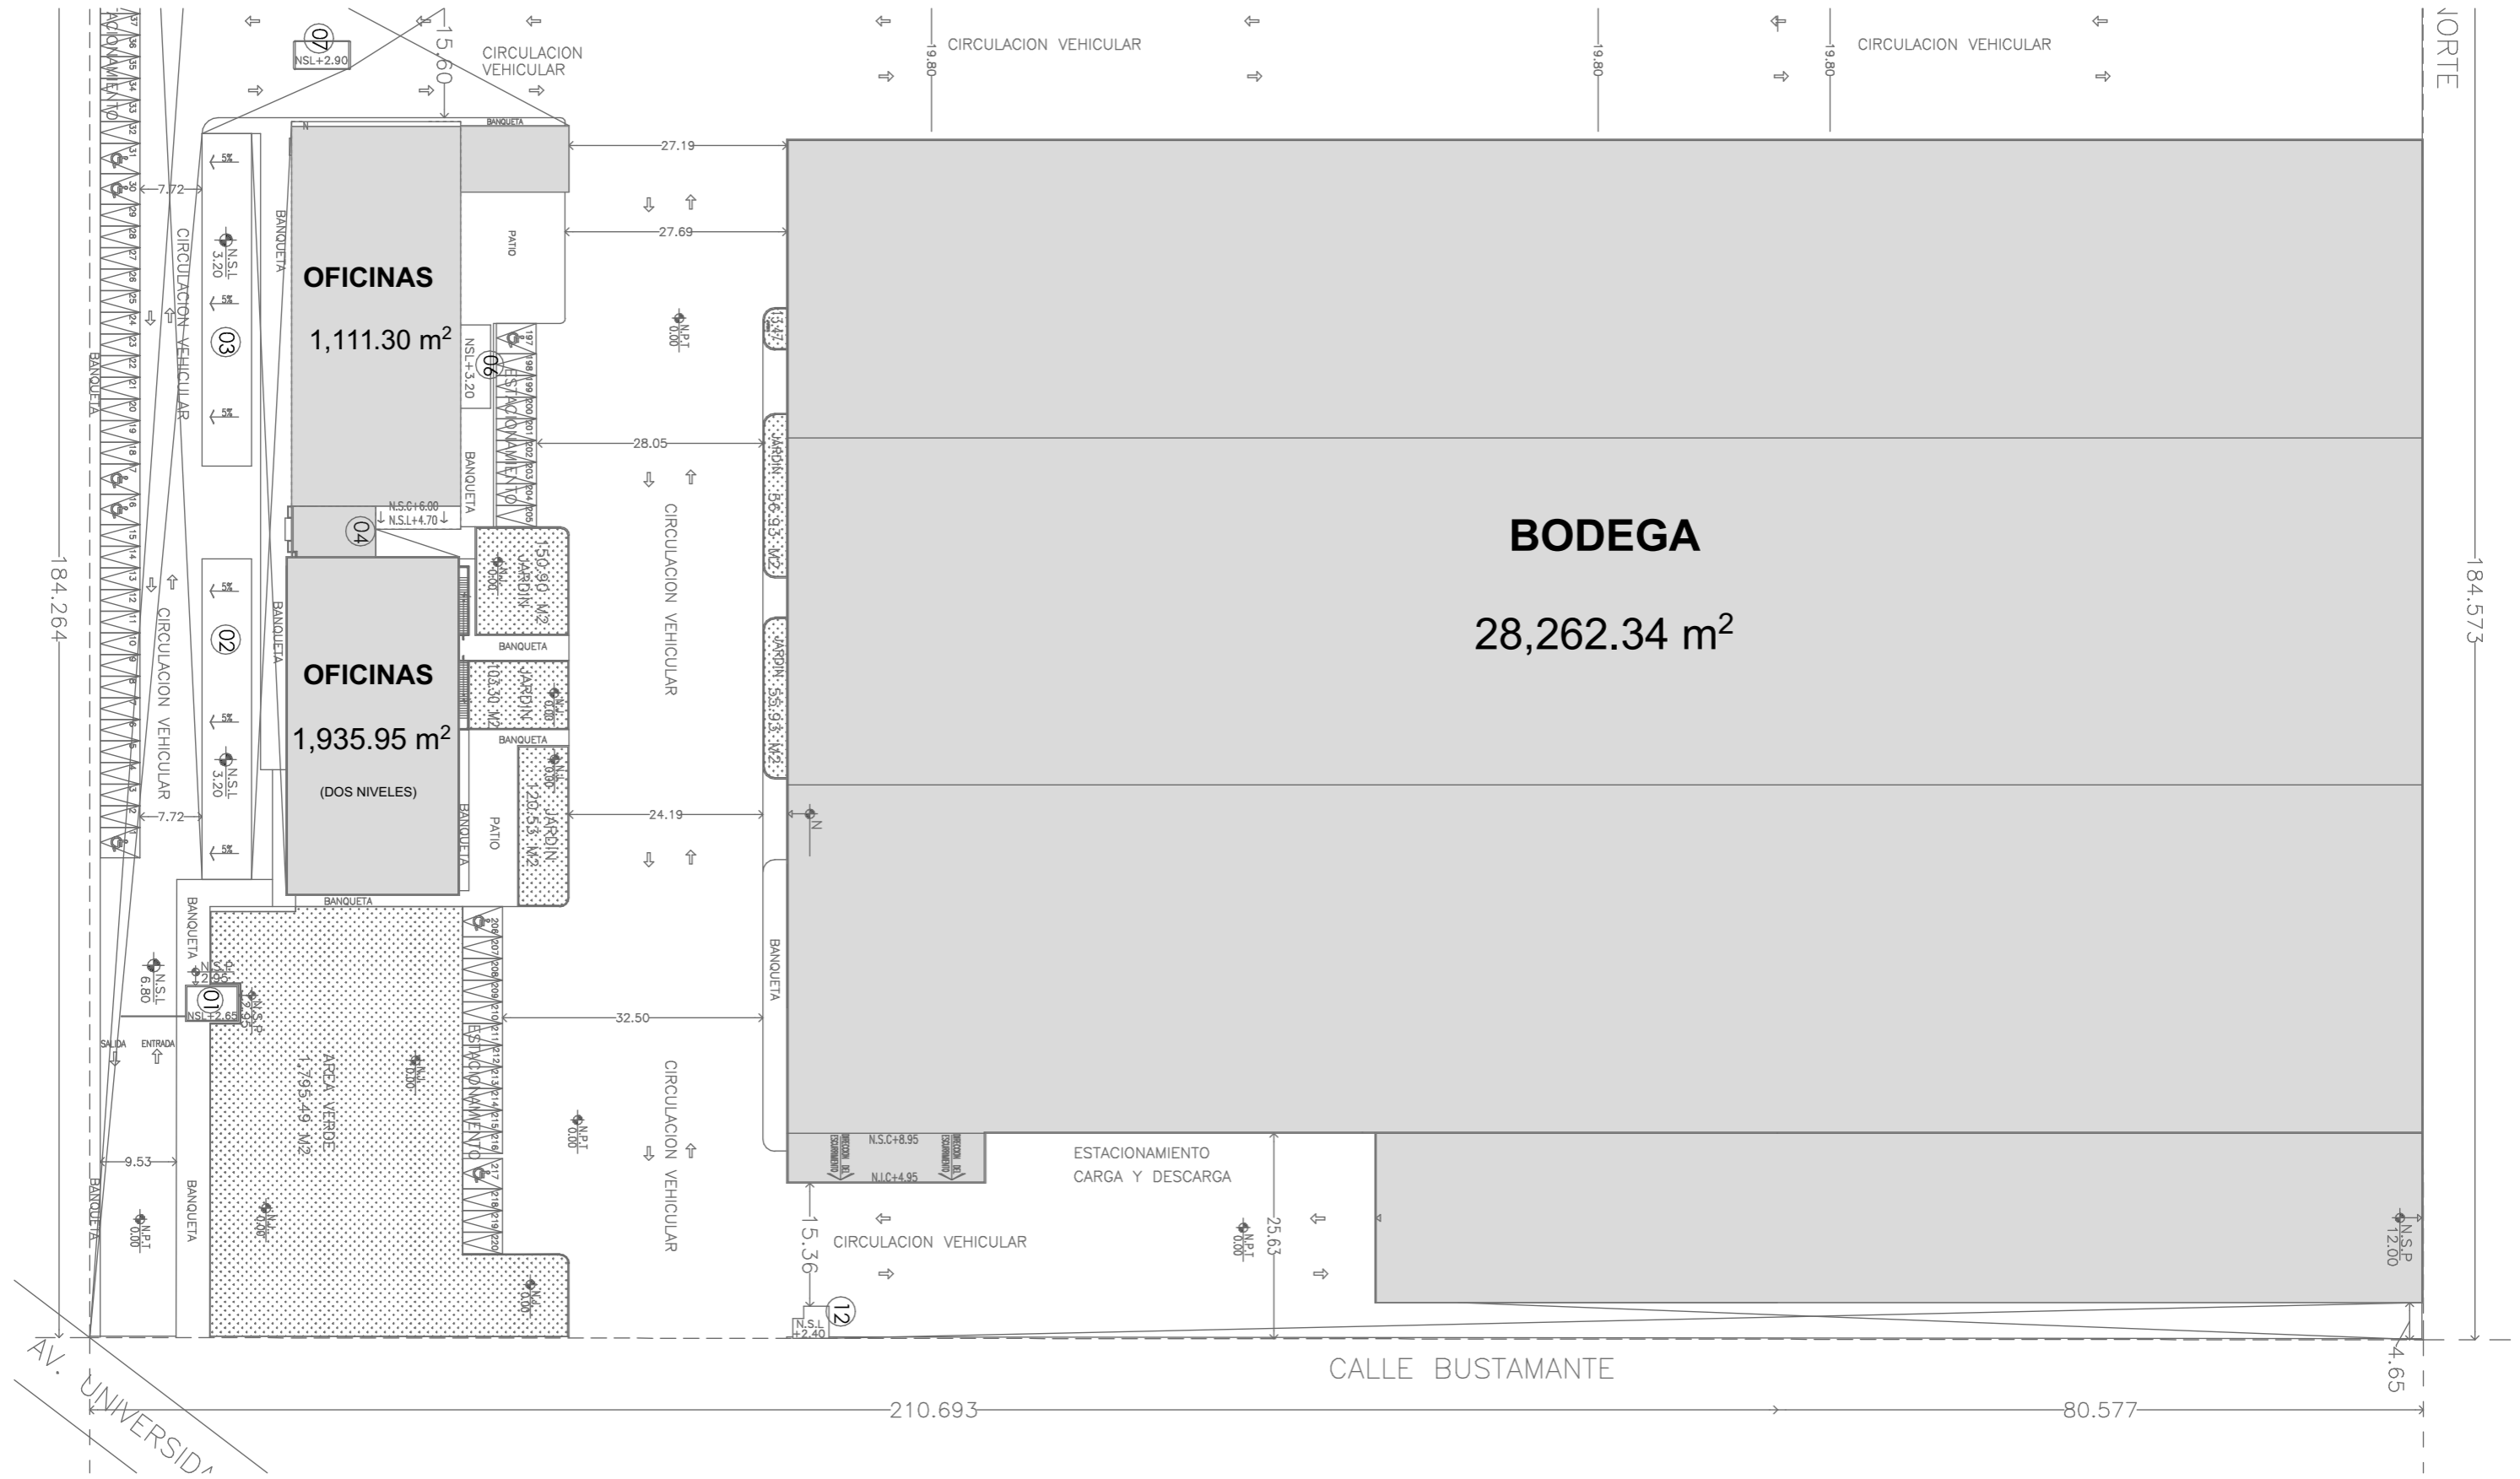


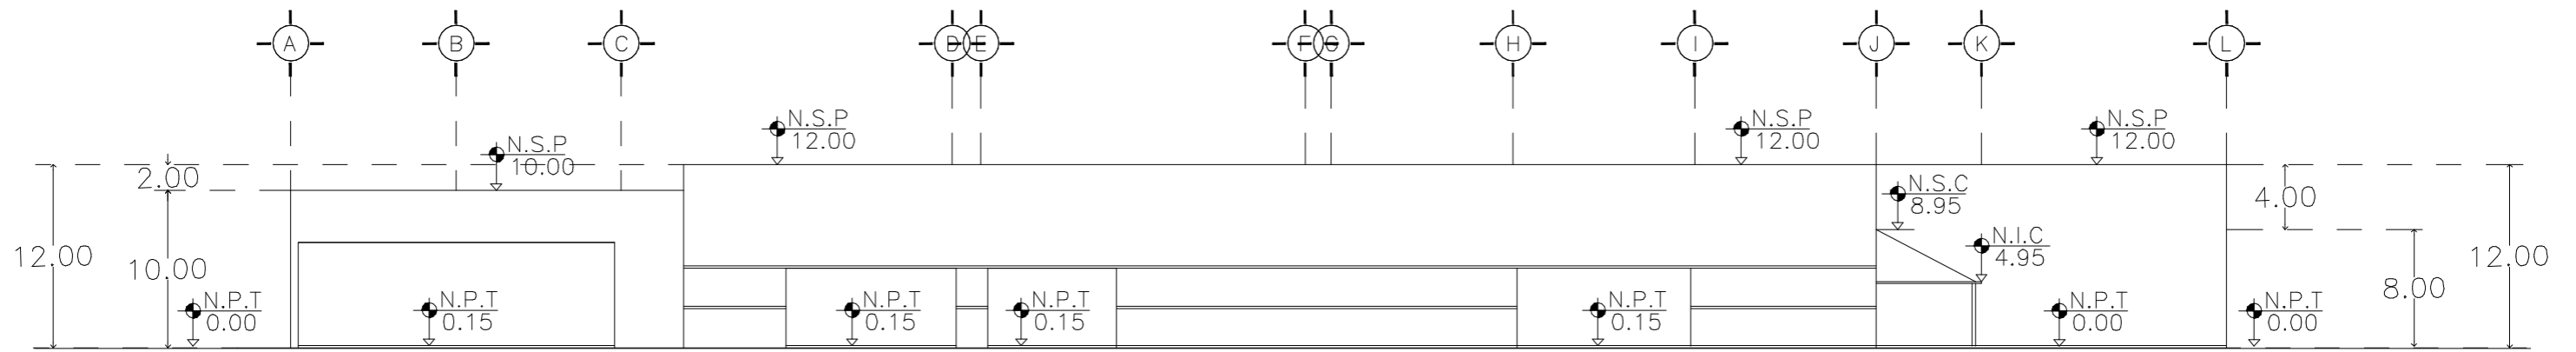

11 FACHADA PRINCIPAL ESC.-1:750

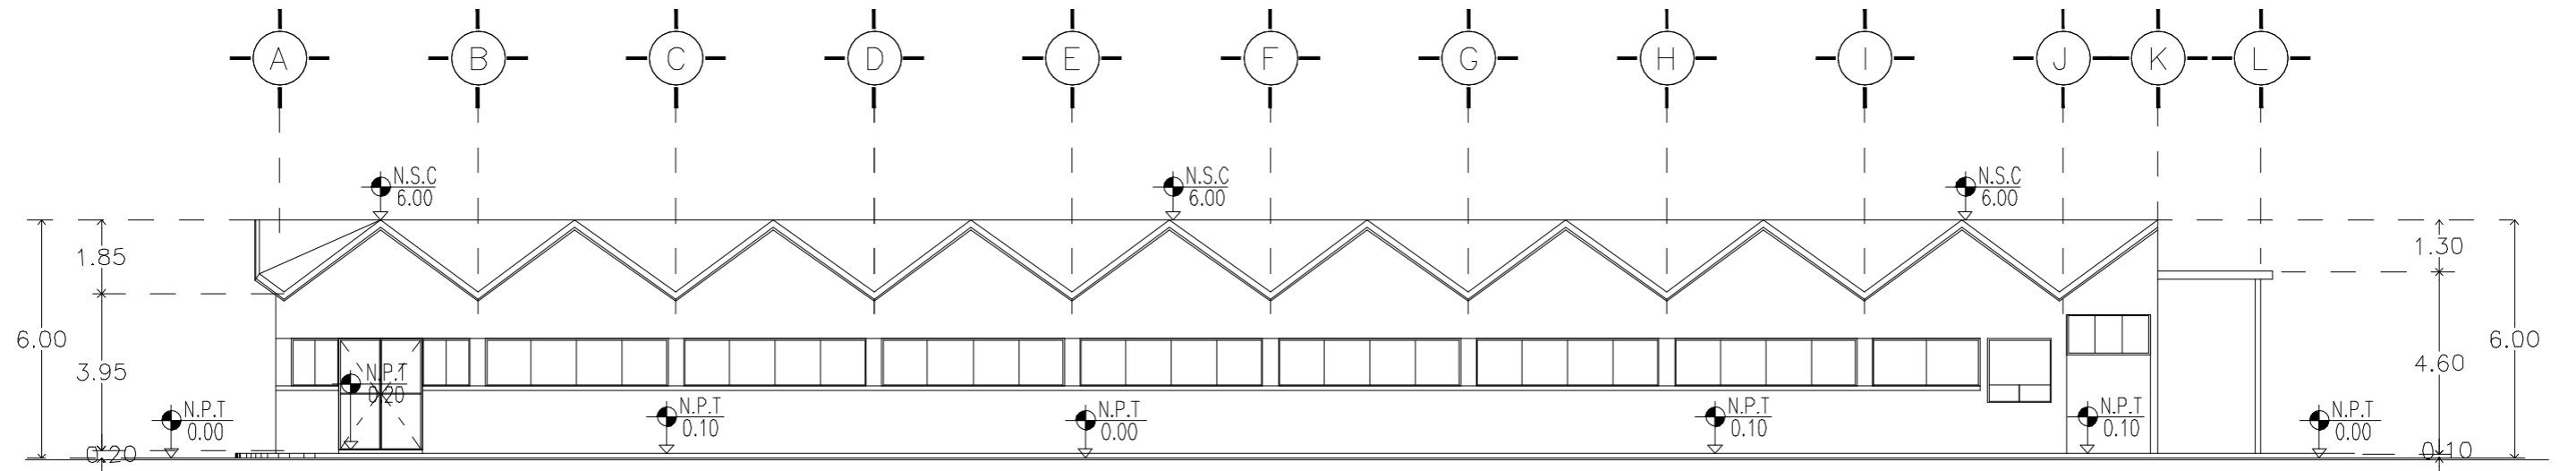

05 06 FACHADA PRINCIPAL COMEDOR EMPLEADOS - BAÑOS Y VESTIDOR - VIGILANCIA Y AREA DE ALIMENTOS ESC.-1:250

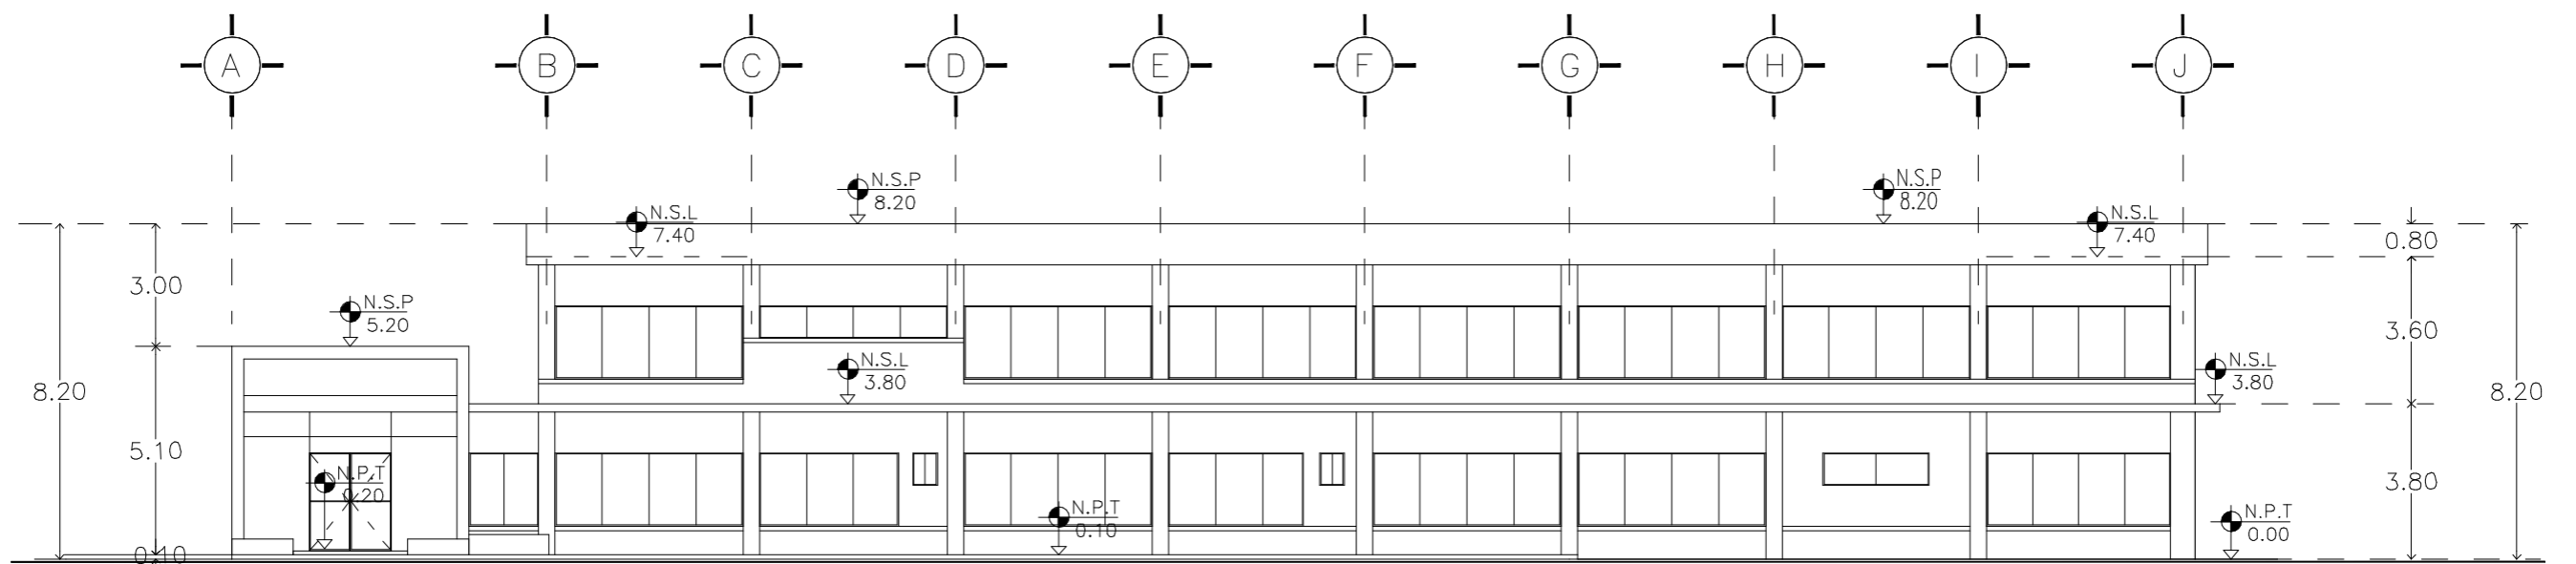

04 FACHADA PRINCIPAL OFICINAS ADMINISTRATIVAS ESC.-1:200