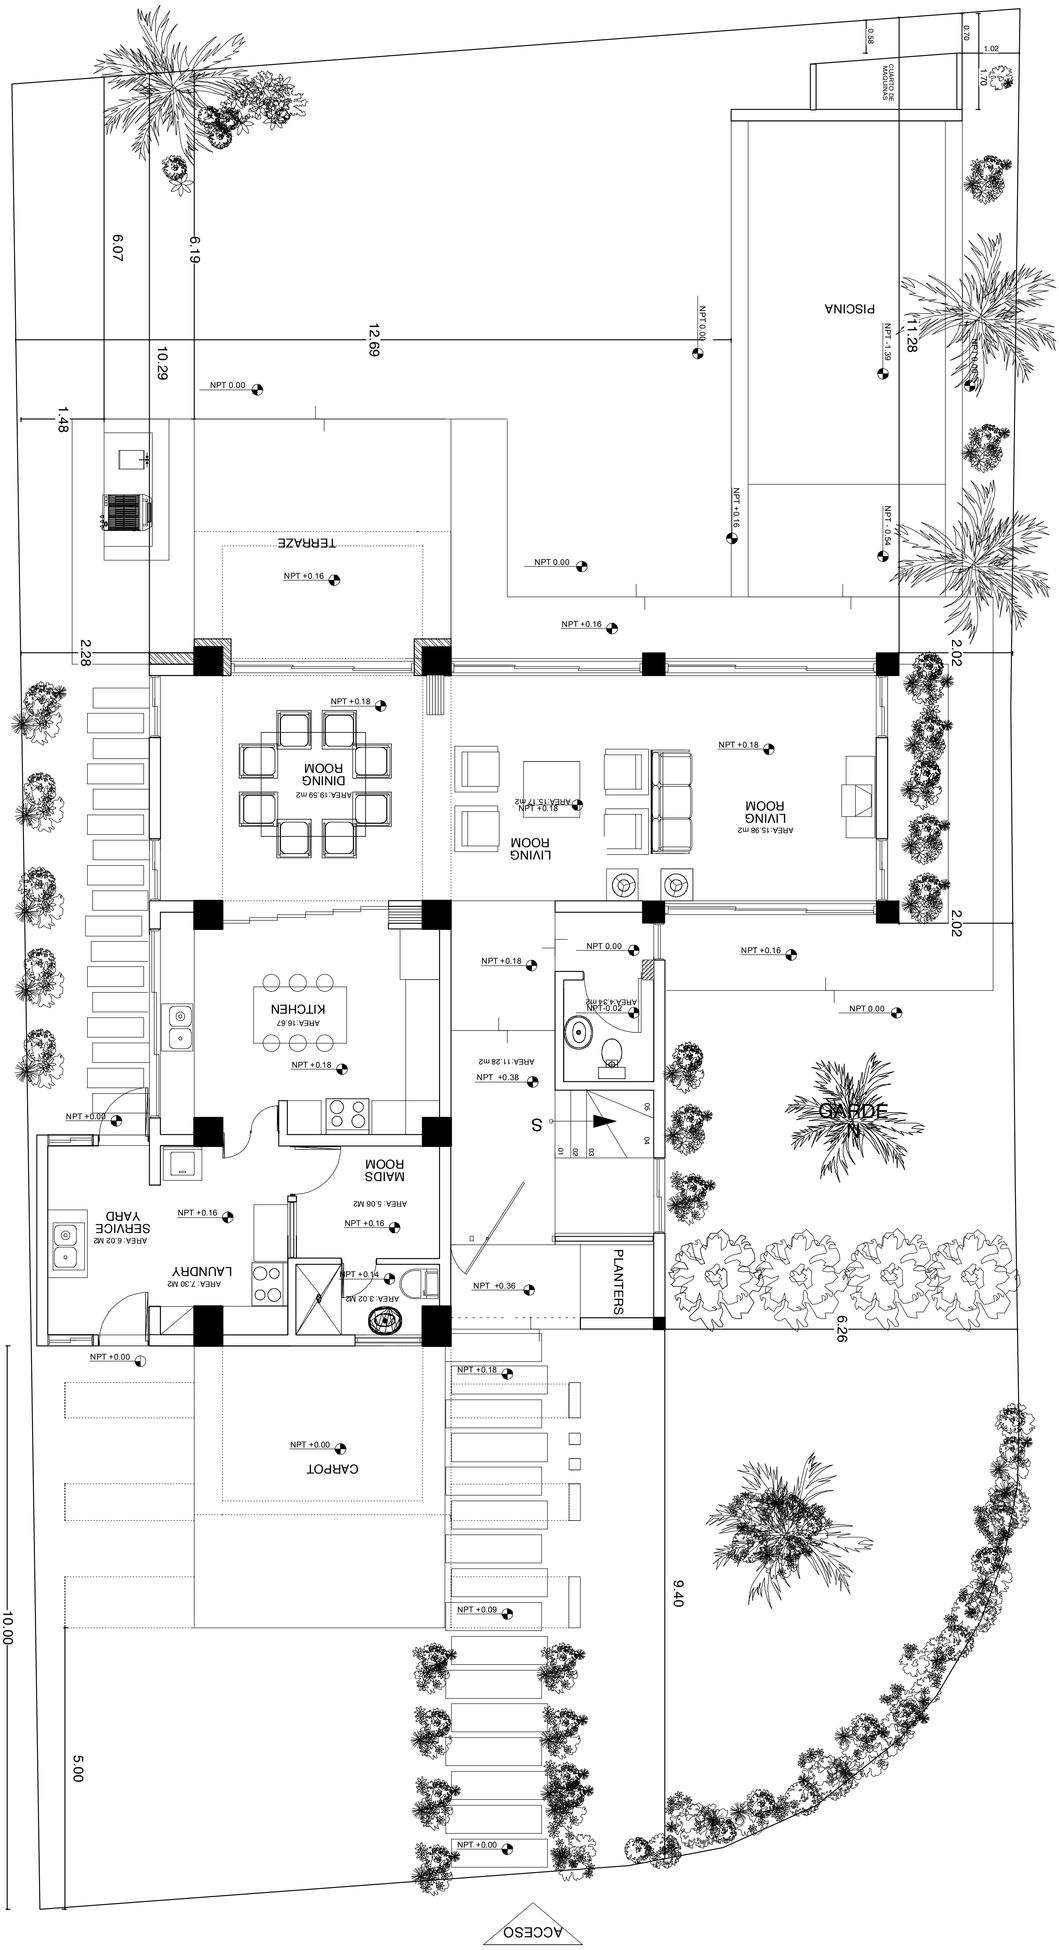

5 PAISAJISMO
Esc: 1:50

Proyecto : Villa Lucia Cliente : **IVAC**

Diseño : IVAC Ingenieros & Arquitectos

Construcción : VANDERHORST - VANDERHORST

Diseño Arquitéctonico :	**Arq. Amelia Cabral Diaz**	20654 codia
Diseño Sanitario :	**Ing. Isaac D. Vanderhorst Alba**	21751 codia
Diseño Estructural :	**Ing. Carlos Cruz**	16302 codia
Diseño Eléctrico :	**Ing. Victor Suriel**	3611 codia

Contenido :
PLANTAS : PAISAJISMO Y LINDEROS

Escala . 1:50
Fecha Nov / 2014

2 / 25