
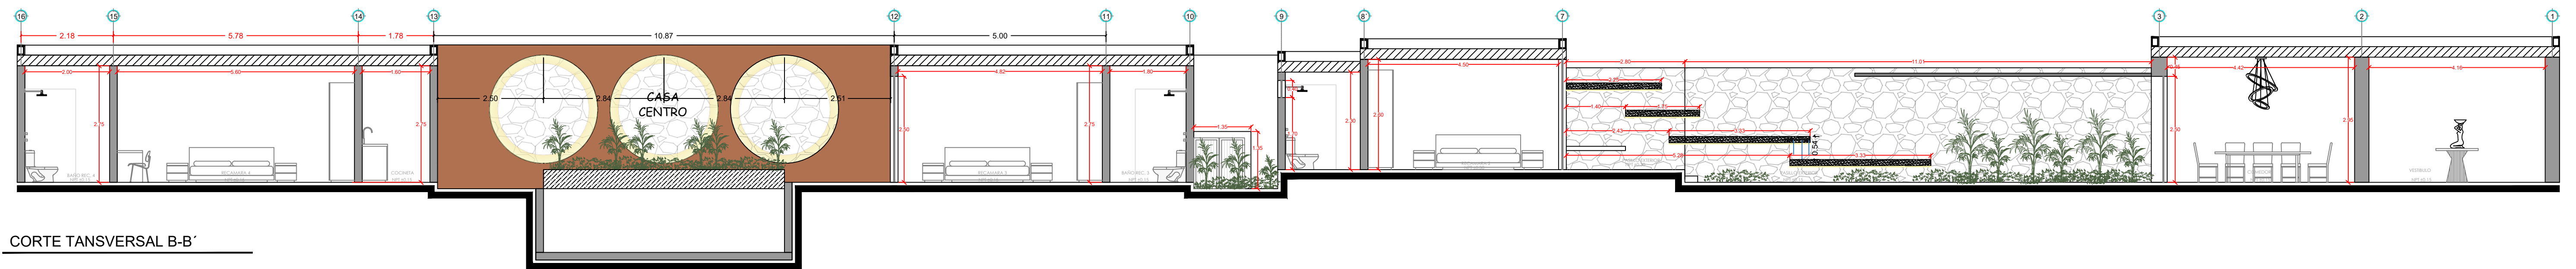
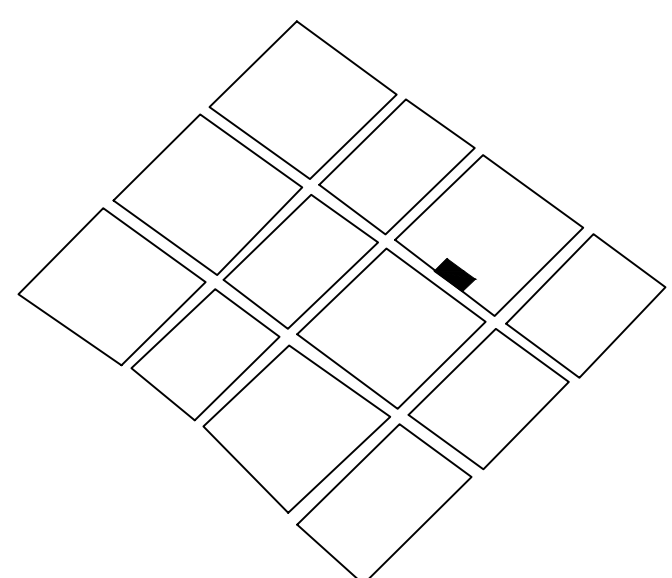


CORTE TANSVERSAL A-A'

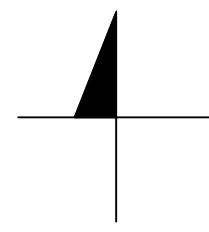

CORTE TANSVERSAL B-B'

LOCALIZACION: 	SIMBOLOGIA: 	PROPIETARIO: ALEXIS ORTIZ	PLANO: REMODELACIÓN		NOMBRE DEL P.C.M.:	
		PROYECTO: CASA CENTRO	FECHA: MARZO 2024	ESCALA: S/E	CLAVE DEL P.C.M.	CED. PROF.: 11710546
		UBICACIÓN: MÉRIDA, YUCATÁN.	ARQUITECTO RESPONSABLE: SANDRA SIMÓN LOPEZ		FIRMA DEL P.C.M.:	