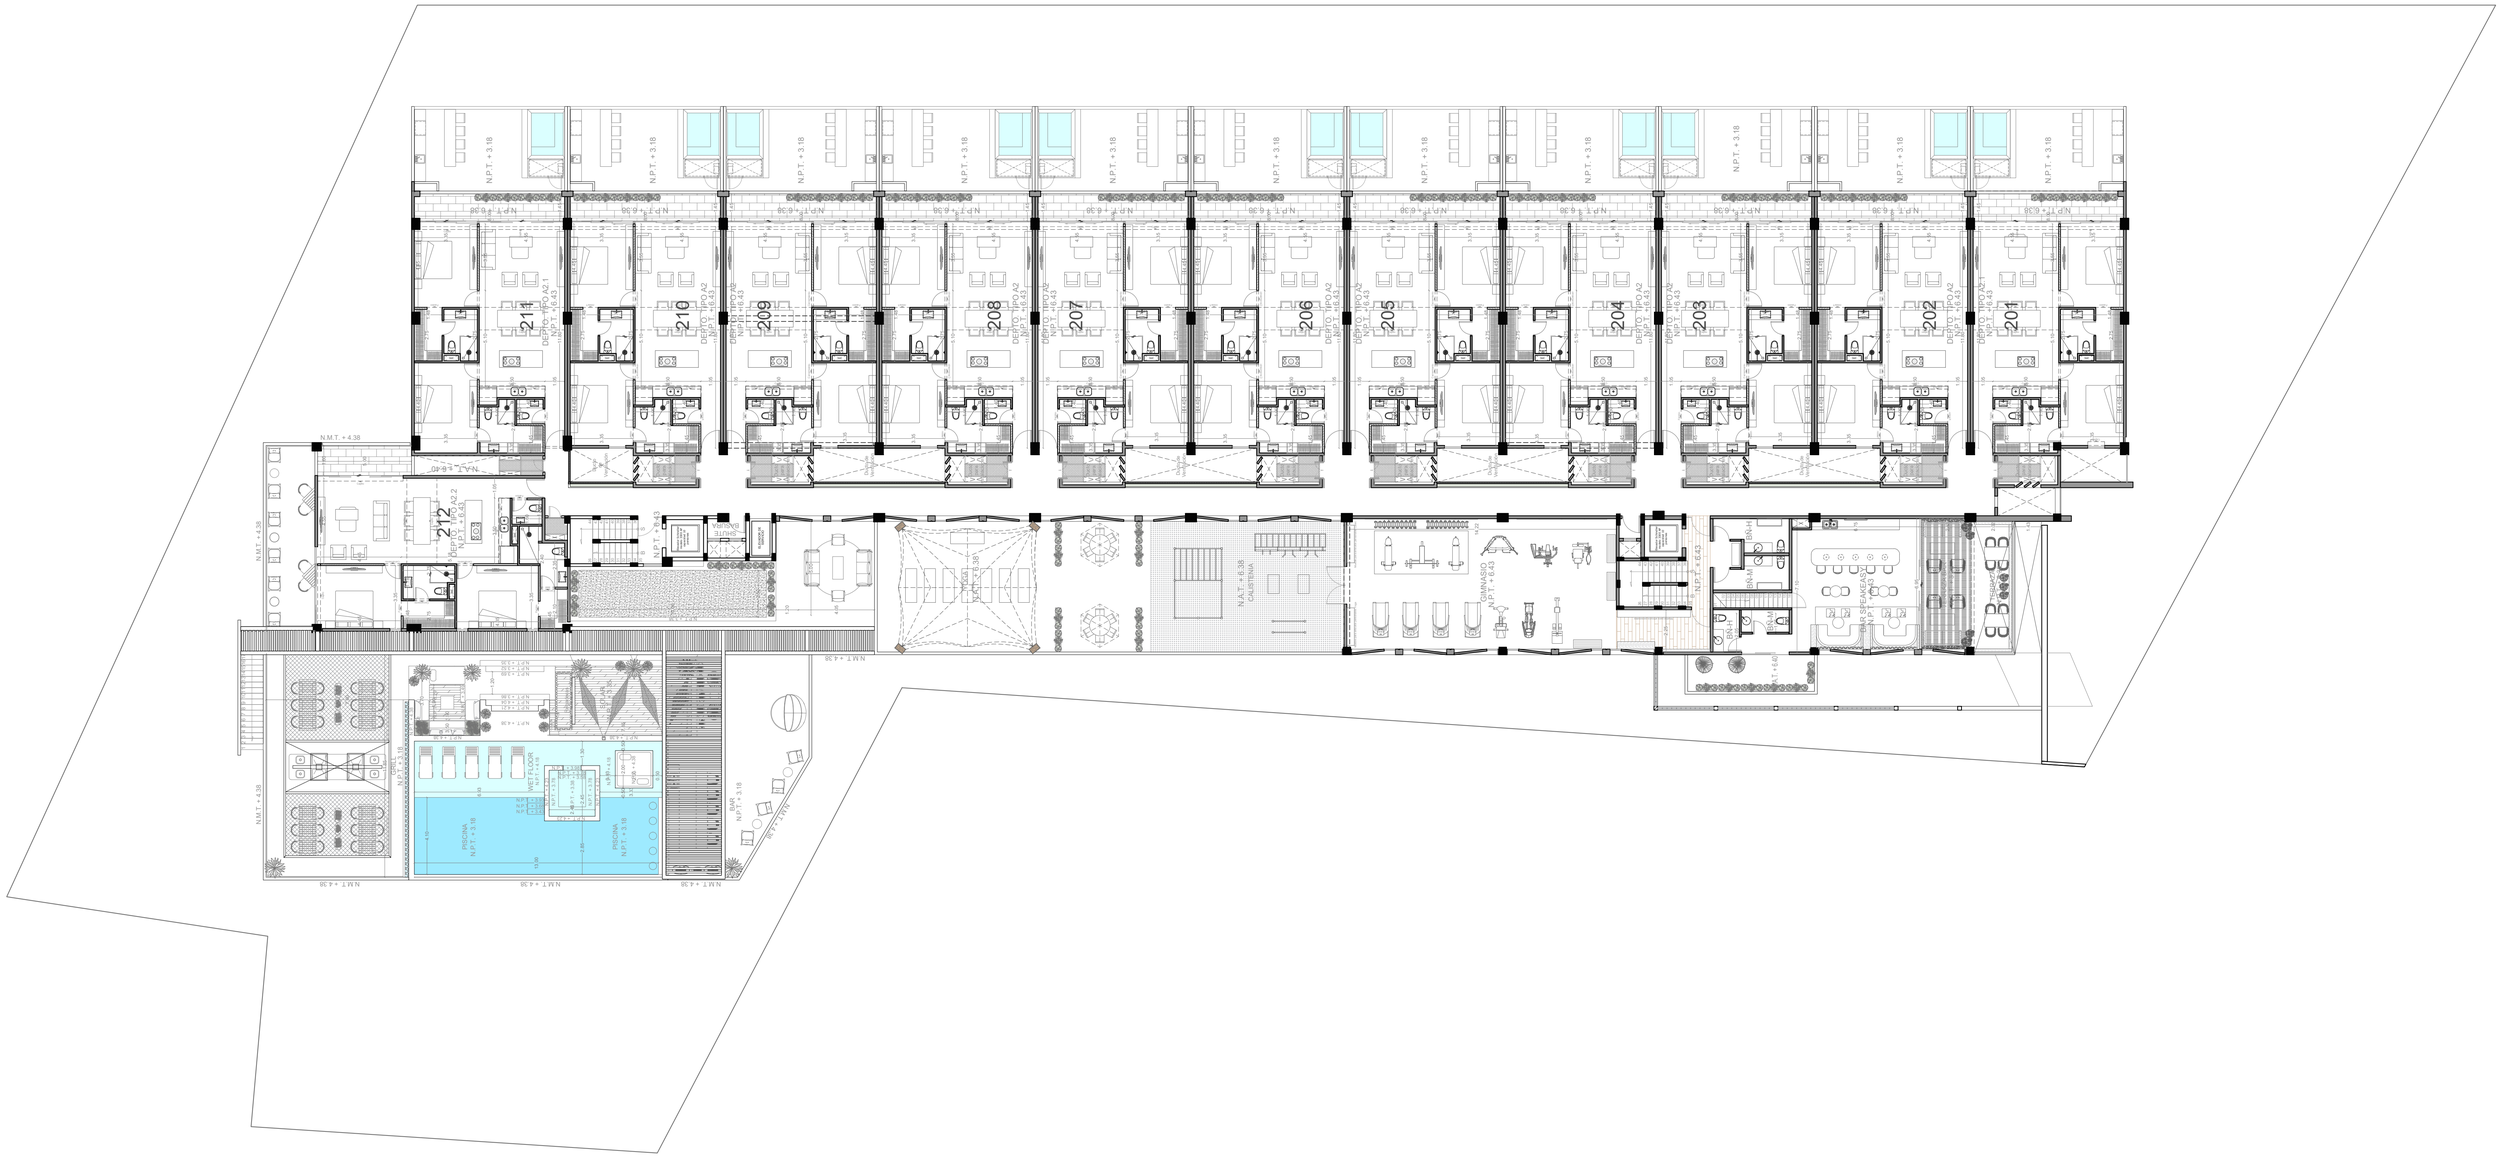
211
210
209
208
207
206
205
204
203
202
201
212
N.A.T. + 6.38
CALISTENIA
GIMNASIO
N.P.T. + 6.43
BAR SEMEASAD
N.P.T. + 6.43
PISCINA
N.P.T. + 3.18
WET FLOOR
N.P.T. + 3.18
BAR
N.P.T. + 3.18
N.M.T. + 4.38