


ORIENTACION

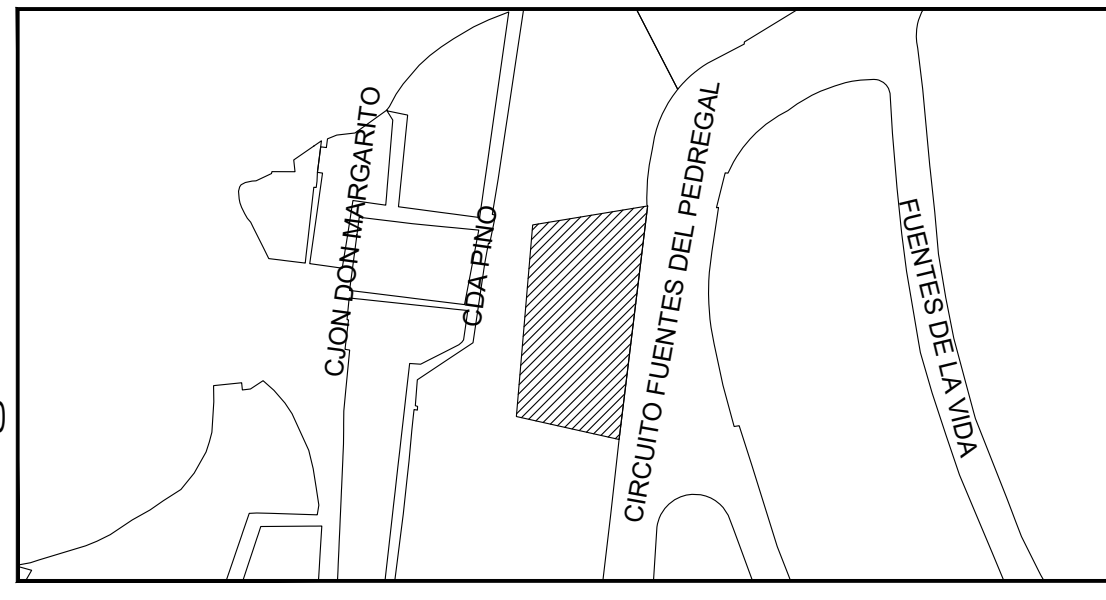

LOCALIZACION


SIMBOLOGÍA

INDICA NUMERO DE VÉRTICE	00
INDICA VÉRTICE	XX
INDICA LOTE	—
INDICA SUPERFICIE	S=000.000m2
INDICA COTA	00.00

CUADRO DE CONSTRUCCIÓN

LADO	EST	PV	RUMBO	DISTANCIA	V	COORDENADAS	
						Y	X
1	2	S 06°28'03.62" W	82.71	2	2,134,519.089	475,685.667	
2	3	N 78°52'03.43" W	38.98	3	2,134,444.428	475,638.100	
3	4	N 03°22'50.34" E	29.21	4	2,134,473.592	475,639.823	
4	5	N 04°41'58.55" E	40.25	5	2,134,513.711	475,643.121	
5	1	N 82°47'45.82" E	42.88	1	2,134,519.089	475,685.667	

SUPERFICIE = 3,080.80 m2

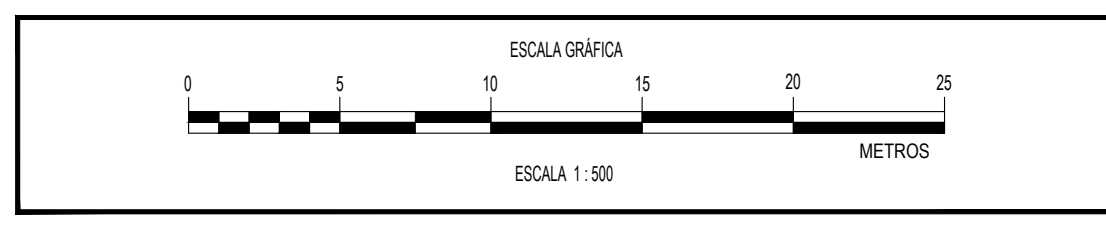

PLANO:	TOPOGRÁFICO	
PROPIETARIO:	Sucesión Luis de Martino.	
PREDIO:	Lote 6	
UBICACIÓN:	CIRC. FUENTES DEL PEDREGAL No. 366, COL. FUENTES DEL PEDREGAL C.P. 14140, ALCALDÍA TLALPAN, CIUDAD DE MÉXICO	
REALIZO:	PERITO ING. ARQ. CLAUDIO GABRIEL GUTIÉRREZ RODRÍGUEZ, CEDULA PROFESIONAL 897736 PERITO - EN MATERIA DE INGENIERÍA, TOPOGRAFÍA Y AGRIMENSURA. TRIBUNAL SUPERIOR DE JUSTICIA DE LA CIUDAD DE MÉXICO Y DE LA FEDERACIÓN.	
No. DE PLANO:	1/1	COORDENADAS: UTM
FECHA:	Febrero 2022	ESCALA: 1 : 1000