



NOMENCLATURAS Y NÚMEROS OFICIALES

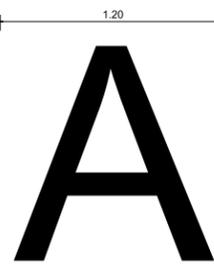

LETRAS OFICIALES PARA EDIFICIOS

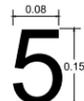


NÚMEROS OFICIALES PARA LAS VIVIENDAS

NOMENCLATURA DE EDIFICIOS
 SE REPRESENTARÁN CON LETRAS
 IMPRIMIDAS SOBRE CUADROS
 RECTANGULARES Y SE UBICARÁN EN
 LOS EDIFICIOS, PARA SU IDENTIFICACIÓN
 NOMENCLATURA Y NÚMERO DE
 LOCALIZACIÓN AL INTERIOR DEL
 PARRAFO DE UNIDAD HABITACIONAL.

LAS LETRAS DEBERÁN PRESTARSE DE
 SU ALICATA CORRESPONDIENTE AL
 EDIFICIO PARA PODER SER VISIBLES
 DESDE UNA DISTANCIA NO MENOR A
 500M LINEALES.

NÚMERO DE PARRAFO
 MARCA AGUJA,
 NÚMERO 5000,
 COLOR NEGRO.

LOS NÚMEROS DEBERÁN
 COLOCARSE EN A PAREJA
 PRINCIPAL DE LA VIVIENDA
 PARA PODER SER VISIBLES
 DESDE UNA DISTANCIA NO MENOR A
 500M LINEALES.

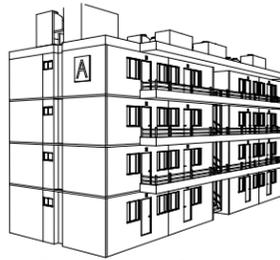

PERSPECTIVA DEL EDIFICIO Y UBICACIÓN D NOMENCLATURA


ETAPA 1
SIMBOLOGÍA DE APARTADOS

DISPONIBLES: 01

PRE-APARTADO:

APARTADO:

PAGADO:

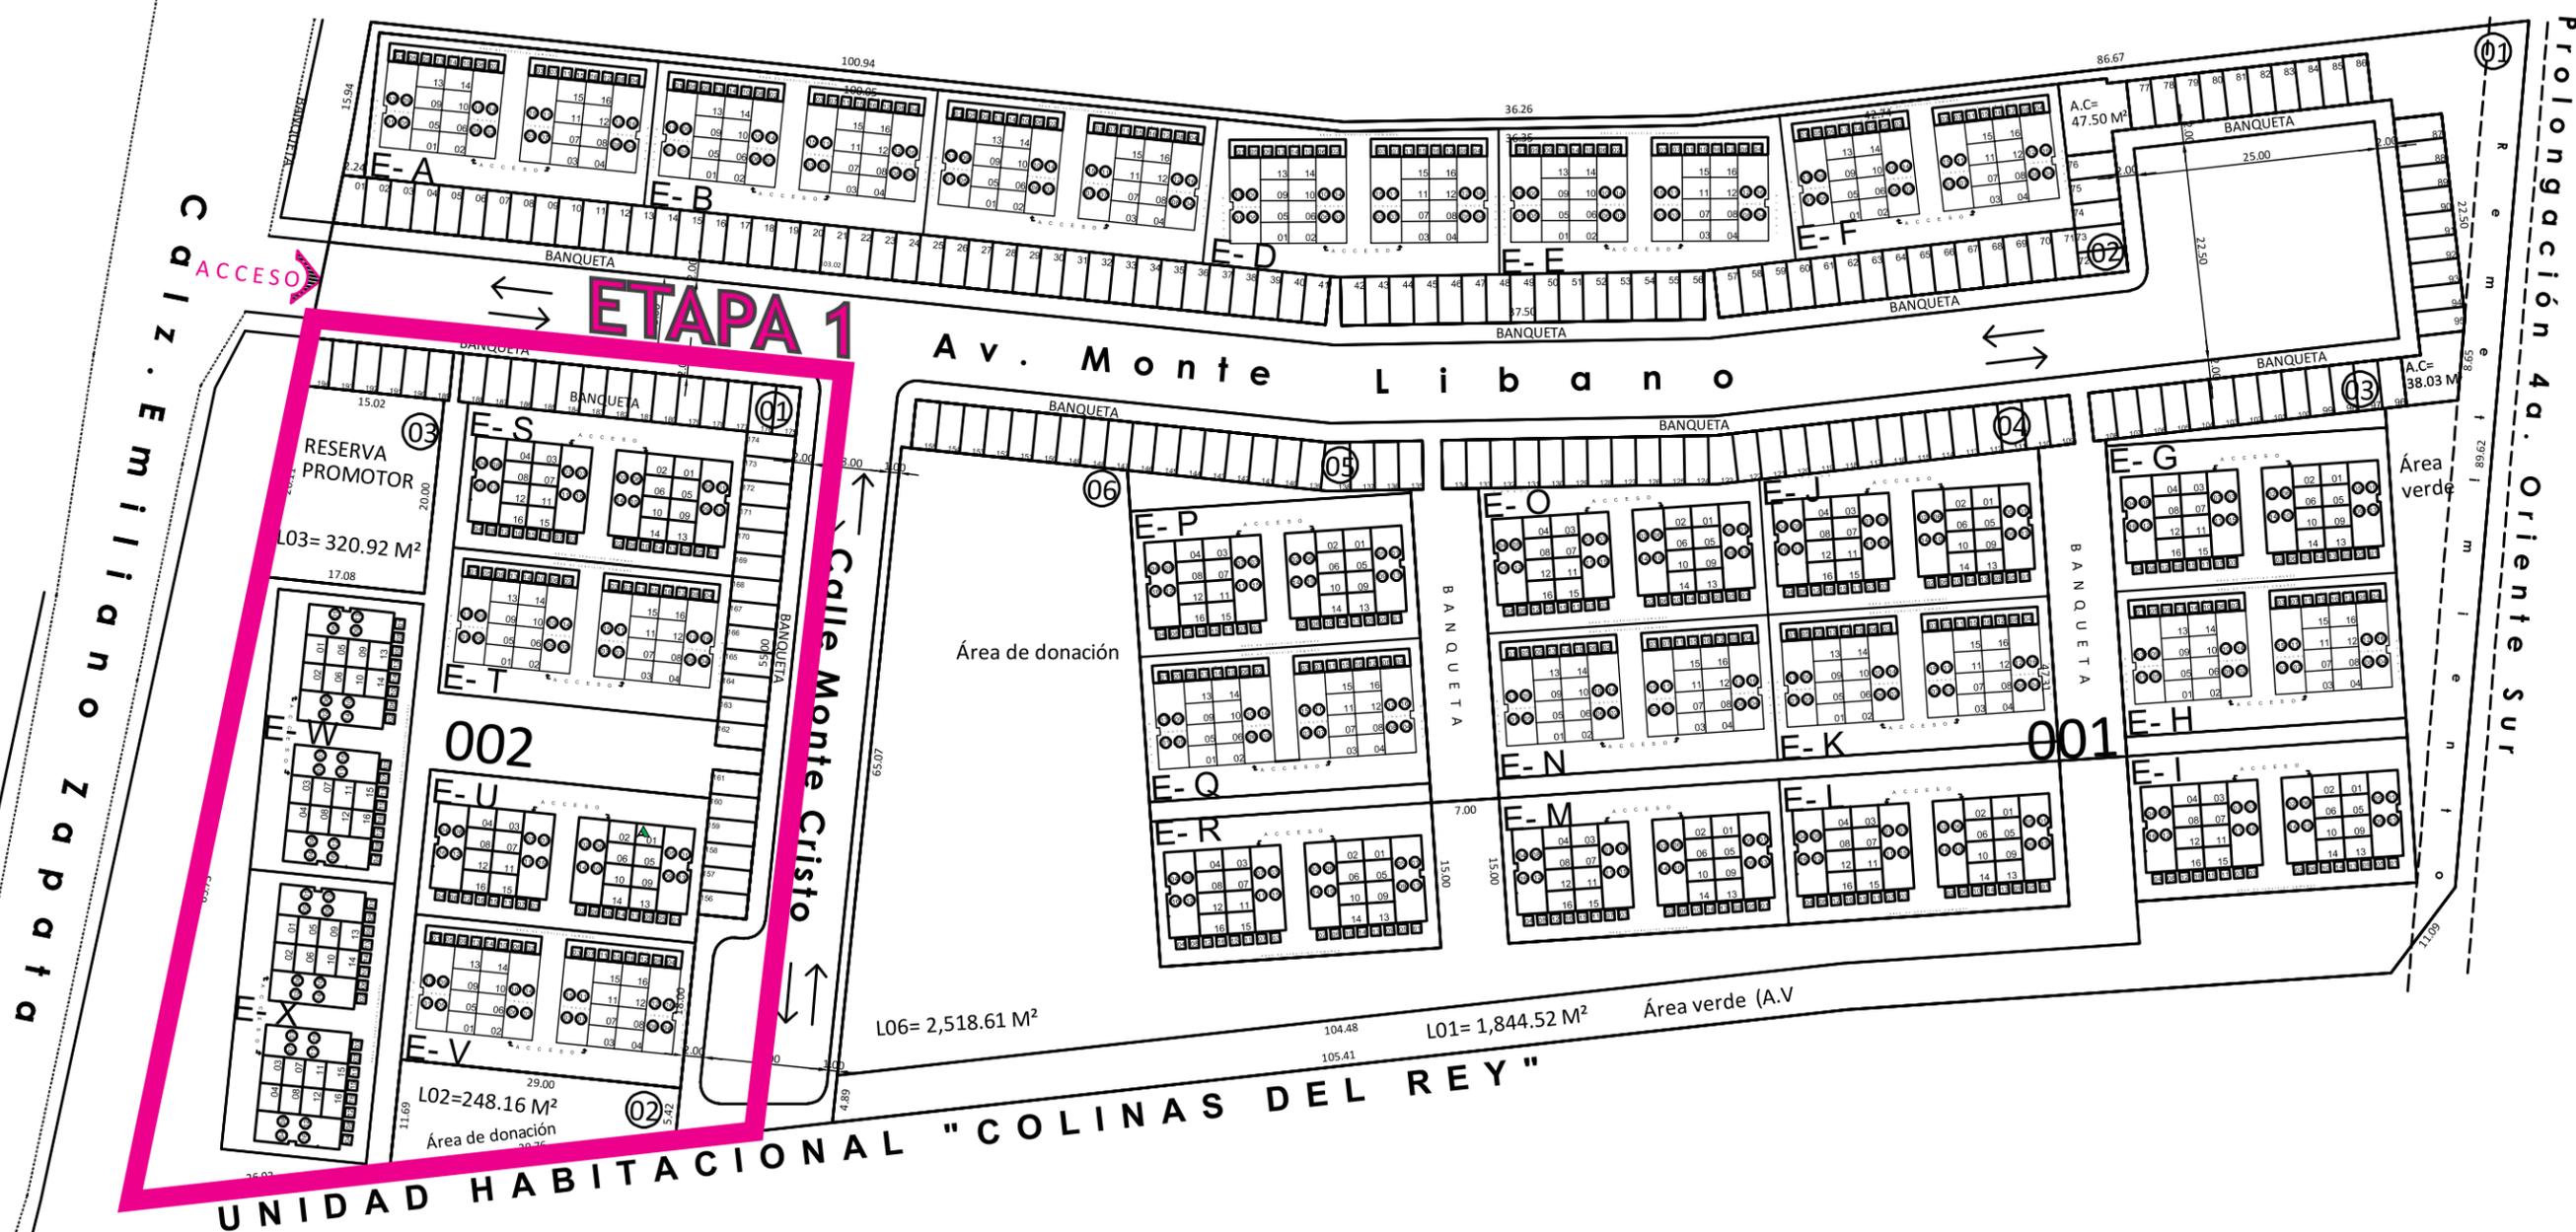

ETAPA 1 DE EDIFICIOS: S, T, U, V, W, X.