


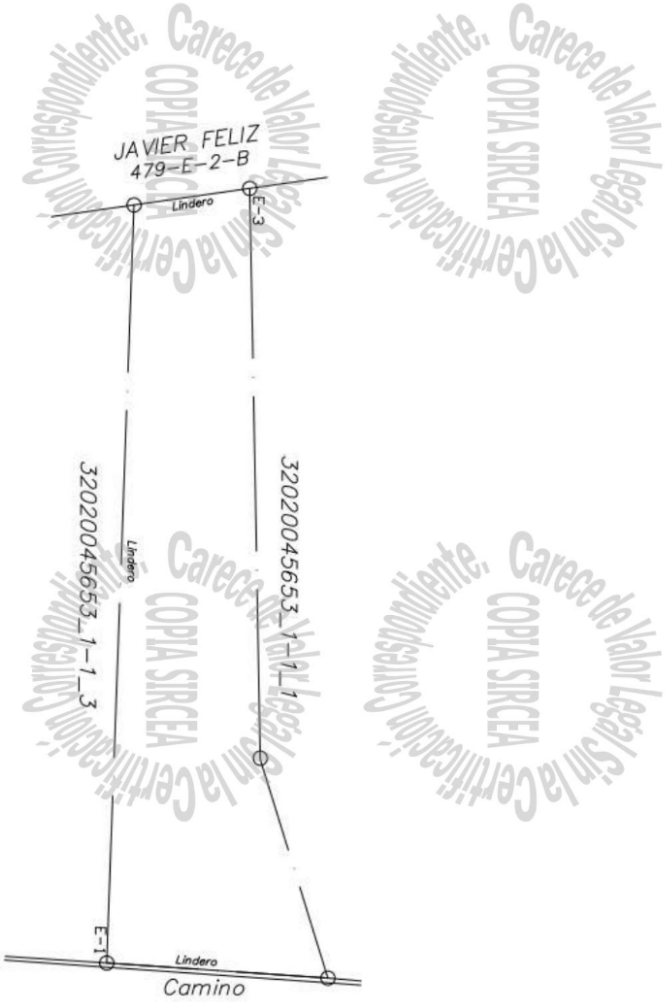

Est	X	Y
1	433266.46	2043474.75
2	431499.18	2043538.37
3	431460.54	2043808.57
4	432792.63	2043833.14
5	433301.72	2043990.52

Est.	Rumbo	D\1st.
1-	N 87° -56' W	1768.42
2-	N 08° -08' W	272.95
3-	N 88° -57' E	1332.82
4-	N 72° -49' E	532.86
5-	S 03° -55' W	516.97



PUNTOS GEORREFERENCIADOS (COORDENADAS UTM ZONA 18N)			
FACTOR DE ESCALA COMBINADO: 1.00004654424			
PUNTO	X	Y	MATERIALIZACION
PG-01	431515.17	2042939.71	Clavo de Acero
PG-02	431581.78	2042965.06	Clavo de Acero
PG-03	432952.56	2042786.26	Clavo de Acero
PG-04	432985.59	2042724.52	Clavo de Acero
PG-05	433219.04	2044067.90	Clavo de Acero
PG-06	433206.51	2044153.70	Clavo de Acero

VINCULACION A LA RED GEODESICA DE LA JI	
REP. JI	FECHA
L'VEG.BARA	2016.4.34
COORDENADAS GEOGRAFICAS	
CORS VINCULADA	FECHA
FCDN	16/09/17

REPUBLICA DOMINICANA PODER JUDICIAL DIRECCION REGIONAL DE MENSURAS CATASTRALES DEPARTAMENTO CENTRAL PLANO INDIVIDUAL	OPERACION: Subdivisor DCP 4032366870 DESIGNACION CATASTRAL POSICIONAL:
DESIGNACION CATASTRAL DE ORIGEN: P. No. 32020045653.-1-1 DESIGNACION TEMPORAL: 32020045653.-1-1-2 PROYECTO: Santo Domingo	MUNICIPIO: Boca Chica SECCION: Andres LUGAR: Andres
REFERENCIAS DE UBICACION: Av. Country Club, proximo a las instalaciones de La Base Nord Los Tonqueillos, aproximadamente a 2 KM de la Aut. Las Americas	SUPERFICIE PARCELA: 610563.82 m <sup>2</sup> ESCALA: 1:12000
OBSERVACIONES: Este levantamiento fue realizado mediante el método RTK-NTIP.	No. LAMINA: 5 Hoja: 6
ALFONSO G. HERRERA A. INGENIERO EN TOPOGRAFIA	FECHA DE EMISION DEL CERTIFICADO: 19/04/2021 10:01 AM CODIGO QR: 00CS2061A2BD544DF81