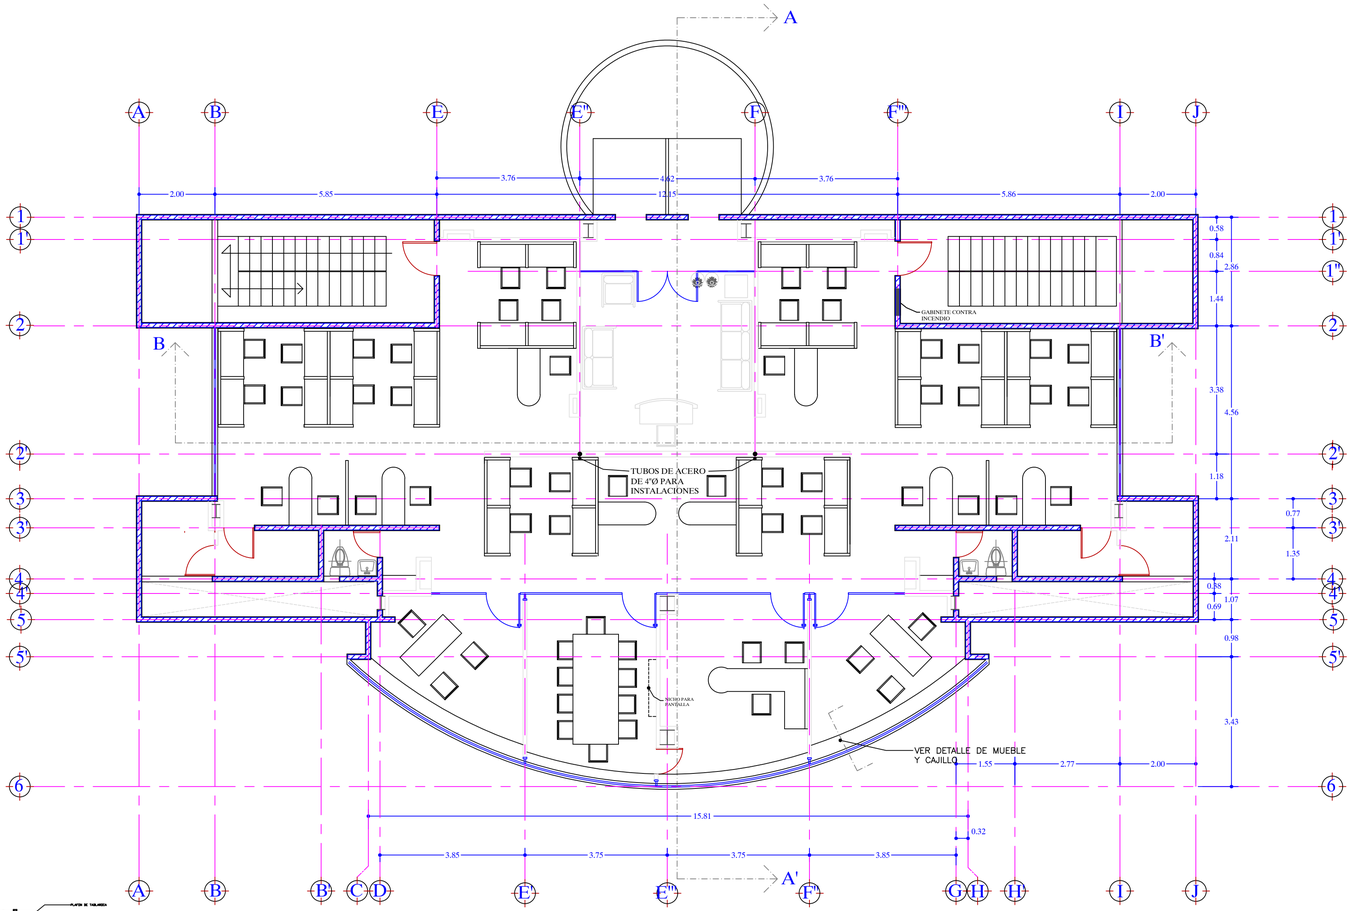

PLANTA ARQUITECTONICA PROPUESTA 1 (44 PERSONAS)
NIVEL 4

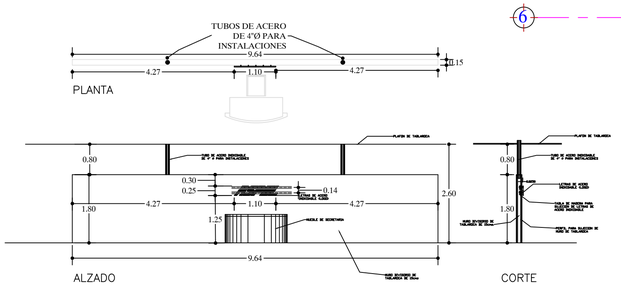

DETALLE DE LOGOTIPO "ASPEL"

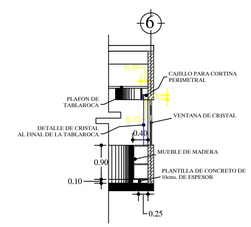

DETALLE DE MUEBLE DE MADERA
Y CAJILLO PARA CORTINA EN TABLAROCA

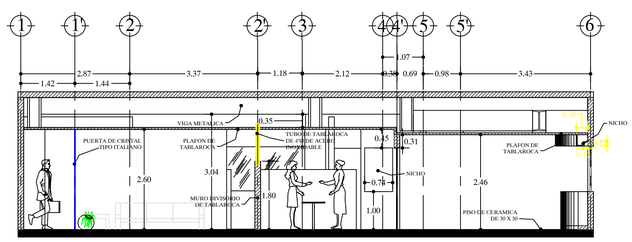

CORTE A-A'

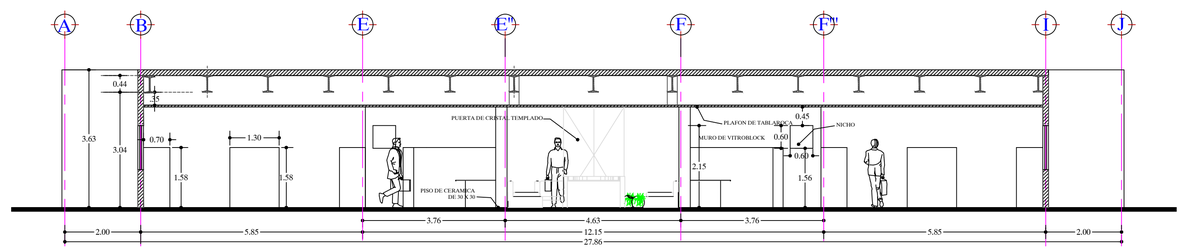

CORTE B-B'

BACSA
www.bacsa-c.com.mx

PROYECTO: **OFICINAS CORPORATIVAS "ASPEL"**

UBICACION: COLONIA GONZALO GUERRERO EDIFICI DE TORRE "CONFIA" NIVEL 4

PROPIETARIO:

PLANO: PLANOS ARQUITECTONICOS

PLANO No.: ARQ-001

PROYECTO	DIBUJO	
REMODELACION DE OFICINAS		
FECHA: 03/AGOSTO/02	ESCALA: 1:75	ARCHIVO CAD

SIMBOLOGIA

CAMBIOS: 17-06-02
1.- ESPESOR DE MURO DIVISORIO DE TABLAROCA EN RECEPCION Y SALA DE JUNTAS DE 15cms. A 15cms.
2.- SE CAMBIARON LOS DE 15 A 10cms, AMBOS MUROS Y SE AGRANDERON DOS CUADRADOS DE 30 x 30cms. AL FINAL DE AMBOS MUROS, SE CAMBIARON A 60 x 30
2.- SE CORREN MUROS DIVISORIOS DE TABLAROCA EN RECEPCION.
3.- MURO DE BLOCK DE 40cms. DE ANCHO EN RECEPCION.
4.- NICHOS DE TABLAROCA
(NUEVOS MUROS) EN ENTRADA A LA SALA DE JUNTAS
5.- CAMBIO DE POSICION DE LA COCINETA.
6.- NICHOS DE TABLAROCA CERCA DE PUERTAS DE LAS ESCALERAS DE SERVICIO DE 60 x 60
7.- SE QUITARON LAS VENTANAS DEL 1/2 BAND Y PROPUSIERON EXTRACTORES DE AIRE

CAMBIOS DEL: 27-06-02
8.- AGAGIO MURO DE TABLAROCA DE 15cms. EN PERIMETRO DE VENTANA DE PRIVADOS Y SALA DE JUNTAS.
9.- SE CAMBIO EL SENTIDO DE LA PUERTA EN PREVADO.
10.- GUITAR MOCHETA EN CTO. DE COMUNICACIONES Y PONER EN SENTIDO CONTRARIO MOCHETA DE TABLAROCA DE 10cms. CAMBIANDO ASI MISMO EL ABATIMIENTO DE PUERTA.
11.- SE CAMBIO EL CLARO DE LA PUERTA DE LA SALA DE JUNTAS DE 80cms. A 70cms.
12.- SE AGAGIERON DOS REMATES DE CRISTAL AL FINAL DE MUROS DIVISORIOS DE TABLAROCA EN PREVADOS Y SALA DE JUNTAS
13.- SE AGAGIO UN CAJILLO PARA PANTALLA EN SALA DE JUNTAS

CAMBIOS DEL 2 DE JULIO DE 2002:
14.- SE QUITA EL MURO DE VITROBLOCK DEL ACCESO
15.- SER CAMBIO EL CANCEL DE CRISTAL DEL ACCESO.
16.- SE QUITO EL MURO DE BLOCK DE 30cms DEL ACCESO.
17.- EL MURO DE TABLAROCA DEL EJE 2" SE BAJO DE ALTURA HASTA 1.80mts.
18.- CAMBIO LA POSICION DEL MUEBLE DE LA RECEPCIONISTA
19.- SE QUITO EL MUEBLE CON LOS MACETEROS DEL ACCESO.

CAMBIOS DEL 4 DE JULIO DEL 2002
20.- MURO DIVISORIO DE TABLAROCA DEL EJE 2" SE CONVIERTE DE 10 A 15cms. TAMBIEN SE CORREN LOS MUROS DE LOS EJES E" Y F 25cms PARA MANTENER EL CLARO CON EL EJE 2"
21.- SE QUITAN LOS DOS TUBOS DE ACERO INOXIDABLE DE 4"Ø EN CANCELERIA DE CRISTAL EN ACCESO
22.- SE QUITAN LOS TUBOS DE 4"Ø DE ACERO INOXIDABLE PARA INSTALACIONES DE VOZ, DATOS E ILUMINACION
23.- AUMENTARON LAS DIMENSIONES DEL CANCEL DE PUERTAS DE CRISTAL DE 0.60 A 0.80mts.
24.- COLOCACION DE MUEBLE DE MADERA EN EL PERIMETRO DEL VENTANAL EN LOS PRIVADOS.
25.- SE COLOCARON 3 DETALLES DE CRISTAL DE 12cms. AL FINAL DE LOS MUROS DIVISORIOS DE TABLAROCA DE LA SALA DE JUNTAS Y PREVADOS

MESTE PLANO ES DEL NIVEL 4

BARBOSA CONSTRUCCIONES S.A. DE C.V.
CALLE 60 DIAG. No.496 DEPTO. A
PARQUE INDUSTRIAL YUCATAN
TEL. 9 30 04 00 FAX 9 30 04 29

ING. MIGUEL BARBOSA CALDERON
CED. PROF. No. 1216531
REG. DB. PU. B - 026

DIRECTOR RESPONSABLE DE OBRA (SELLO)

CROQUIS DE LOCALIZACION