

LEYENDA DE ESPACIOS Y ESPECIFICACIONES GENERALES



IDEA ARQUITECTONICA:

PROYECTO:

PALM OASIS

TITULO DE HOJA:

PLANTA ARQUITECTONICA
DE CONJUNTO 1ER NIVEL

ARQUITECTO RESPONSABLE :

CARLOS ALVARADO

21226

CODIA

FIRMA AUTORIZADA

DISEÑO ESTRUCTURAL :

BERNARDO NUÑEZ

9277

CODIA

FIRMA AUTORIZADA

DISEÑO ELECTRICO :

LUIS RODRIGUEZ P.

11317

CODIA

FIRMA AUTORIZADA

DISEÑO SANITARIO :

CARLOS ALVARADO

21226

CODIA

FIRMA AUTORIZADA

PROPIETARIO :

QUANTUM CORP

RNC

FIRMA AUTORIZADA

DIBUJO & COORDINACION:

ALVARADO - ANTONIO,
ARQUITECTURA SRL.

FECHA : MARZO DEL 2024

ESCALA 1: 333.333

A1 PLANTA ARQUITECTONICA DE CONJUNTO PRIMER NIVEL

PALM OASIS / WHITE SANDS BEACH & GOLF

ESCALA 1: 333.333



ALVARADO - ANTONIO - ARQUITECTURA, SRL.
SE RESERVAN EL DERECHO EXCLUSIVO DE LA
REPRODUCCION TOTAL O PARCIAL DE ESTE
DOCUMENTO Y/O DE SU CONTENIDO.-

LEYENDA DE ESPACIOS Y ESPECIFICACIONES GENERALES



IDEA ARQUITECTONICA:

PROYECTO:

PALM OASIS

TITULO DE HOJA:

PLANTA ARQUITECTONICA DE CONJUNTO 2DO NIVEL

ARQUITECTO RESPONSABLE :

CARLOS ALVARADO

21226 CODIA FIRMA AUTORIZADA

DISEÑO ESTRUCTURAL :

BERNARDO NUÑEZ

9277 CODIA FIRMA AUTORIZADA

DISEÑO ELECTRICO :

LUIS RODRIGUEZ P.

11317 CODIA FIRMA AUTORIZADA

DISEÑO SANITARIO :

CARLOS ALVARADO

21226 CODIA FIRMA AUTORIZADA

PROPIETARIO :

QUANTUM CORP

RNC FIRMA AUTORIZADA


DIBUJO & COORDINACION:

ALVARADO - ANTONIO, ARQUITECTURA SRL.

FECHA : MARZO DEL 2024 ESCALA 1: 333.33

A2 PLANTA ARQUITECTONICA DE CONJUNTO SEGUNDO NIVEL
 PALM OASIS / WHITE SANDS BEACH & GOLF

ESCALA 1:333.333

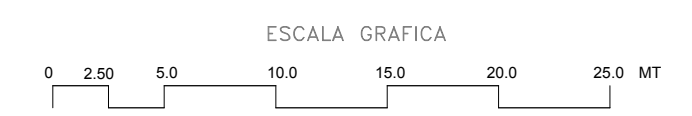

ALVARADO - ANTONIO - ARQUITECTURA, SRL.
 SE RESERVAN EL DERECHO EXCLUSIVO DE LA REPRODUCCION TOTAL O PARCIAL DE ESTE DOCUMENTO Y/O DE SU CONTENIDO.-

LEYENDA DE ESPACIOS Y ESPECIFICACIONES GENERALES



IDEA ARQUITECTONICA:

PROYECTO:

PALM OASIS

TITULO DE HOJA:

PLANTA ARQUITECTONICA DE CONJUNTO 3ER NIVEL

ARQUITECTO RESPONSABLE :

CARLOS ALVARADO

21226

CODIA

FIRMA AUTORIZADA

DISEÑO ESTRUCTURAL :

BERNARDO NUÑEZ

9277

CODIA

FIRMA AUTORIZADA

DISEÑO ELECTRICO :

LUIS RODRIGUEZ P.

11317

CODIA

FIRMA AUTORIZADA

DISEÑO SANITARIO :

CARLOS ALVARADO

21226

CODIA

FIRMA AUTORIZADA

PROPIETARIO :

QUANTUM CORP

RNC

FIRMA AUTORIZADA

DIBUJO & COORDINACION:

ALVARADO - ANTONIO, ARQUITECTURA SRL.

FECHA : MARZO DEL 2024

ESCALA 1: 333.33



A3 PLANTA ARQUITECTONICA DE CONJUNTO TERCER NIVEL
PALM OASIS / WHITE SANDS BEACH & GOLF
ESCALA 1: 333.333

ALVARADO - ANTONIO - ARQUITECTURA, SRL.
SE RESERVAN EL DERECHO EXCLUSIVO DE LA REPRODUCCION TOTAL O PARCIAL DE ESTE DOCUMENTO Y/O DE SU CONTENIDO.-

LEYENDA DE ESPACIOS Y ESPECIFICACIONES GENERALES



IDEA ARQUITECTONICA:

PROYECTO:

PALM OASIS

TITULO DE HOJA:

PLANTA ARQUITECTONICA DE CONJUNTO 4TO NIVEL

ARQUITECTO RESPONSABLE :

CARLOS ALVARADO

21226
CODIA

FIRMA AUTORIZADA

DISEÑO ESTRUCTURAL :

BERNARDO NUÑEZ

9277
CODIA

FIRMA AUTORIZADA

DISEÑO ELECTRICO :

LUIS RODRIGUEZ P.

11317
CODIA

FIRMA AUTORIZADA

DISEÑO SANITARIO :

CARLOS ALVARADO

21226
CODIA

FIRMA AUTORIZADA

PROPIETARIO :

QUANTUM CORP

RNC

FIRMA AUTORIZADA

DIBUJO & COORDINACION:

ALVARADO - ANTONIO,
ARQUITECTURA SRL.

FECHA : MARZO DEL 2024

ESCALA 1: 333.33

A4 PLANTA ARQUITECTONICA DE CONJUNTO CUARTO NIVEL

PALM OASIS / WHITE SANDS BEACH & GOLF

ESCALA 1:333.333



ALVARADO - ANTONIO - ARQUITECTURA, SRL.
SE RESERVAN EL DERECHO EXCLUSIVO DE LA REPRODUCCION TOTAL O PARCIAL DE ESTE DOCUMENTO Y/O DE SU CONTENIDO.-

LEYENDA DE ESPACIOS Y ESPECIFICACIONES GENERALES



IDEA ARQUITECTONICA:

PROYECTO:
PALM OASIS

TITULO DE HOJA:
PLANTA ARQUITECTONICA DE CONJUNTO 5TO NIVEL

ARQUITECTO RESPONSABLE :
CARLOS ALVARADO
21226 CODIA FIRMA AUTORIZADA

DISEÑO ESTRUCTURAL :
BERNARDO NUÑEZ
9277 CODIA FIRMA AUTORIZADA

DISEÑO ELECTRICO :
LUIS RODRIGUEZ P.
11317 CODIA FIRMA AUTORIZADA


DISEÑO SANITARIO :
CARLOS ALVARADO
21226 CODIA FIRMA AUTORIZADA

PROPIETARIO :
QUANTUM CORP
RNC FIRMA AUTORIZADA

DIBUJO & COORDINACION:
ALVARADO - ANTONIO, ARQUITECTURA SRL.

FECHA : MARZO DEL 2024 ESCALA 1: 333.33

A5 PLANTA ARQUITECTONICA DE CONJUNTO QUINTO NIVEL
PALM OASIS / WHITE SANDS BEACH & GOLF ESCALA 1:333.333

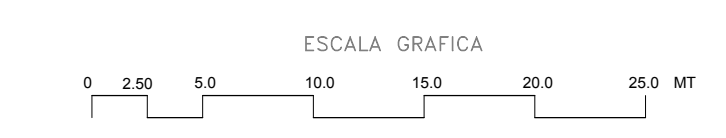

ALVARADO - ANTONIO - ARQUITECTURA, SRL. SE RESERVAN EL DERECHO EXCLUSIVO DE LA REPRODUCCION TOTAL O PARCIAL DE ESTE DOCUMENTO Y/O DE SU CONTENIDO.-