


PLANTA DE EJECUCION

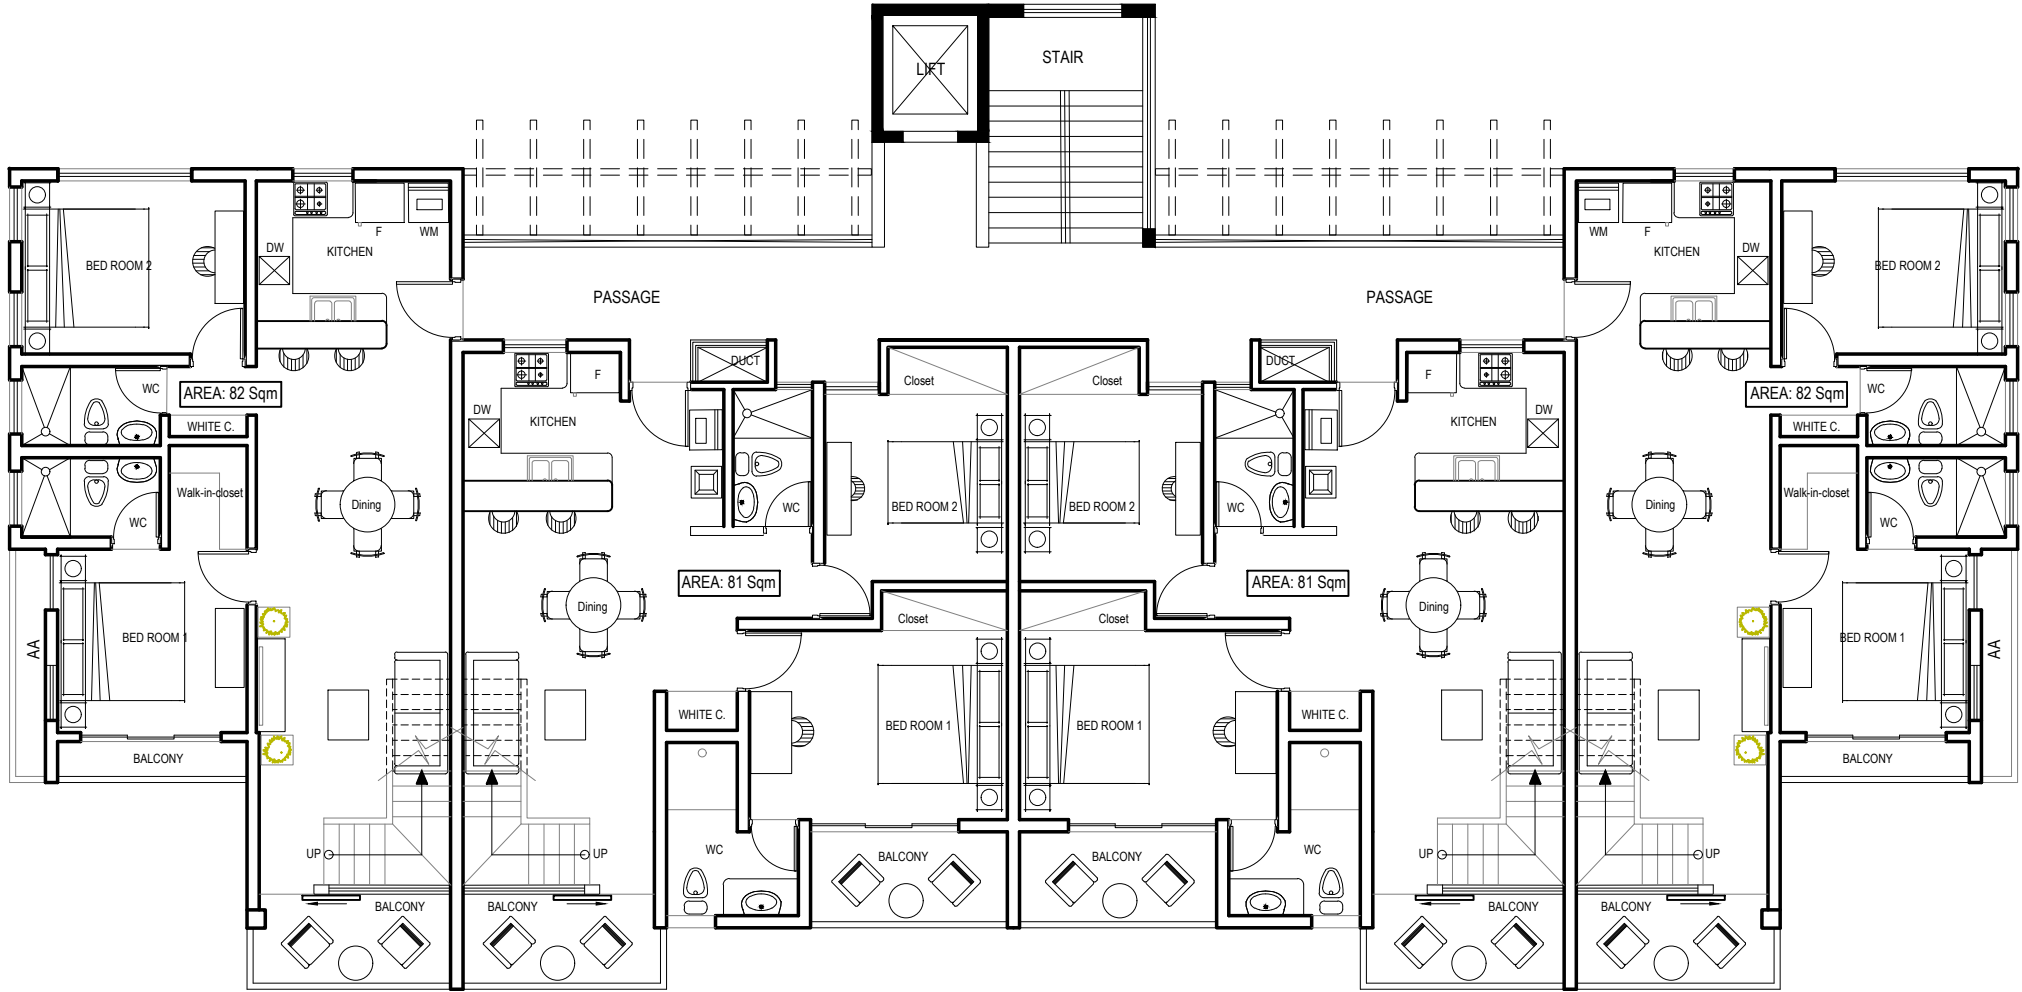

A1

PLANTA ARQUITECTONICA TIPO / 4TO NIVEL

PALM OASIS/WHITE SANDS GOLF & RESIDENCES

ESCALA 1:50

