


# PLANTA DE EJECUCION

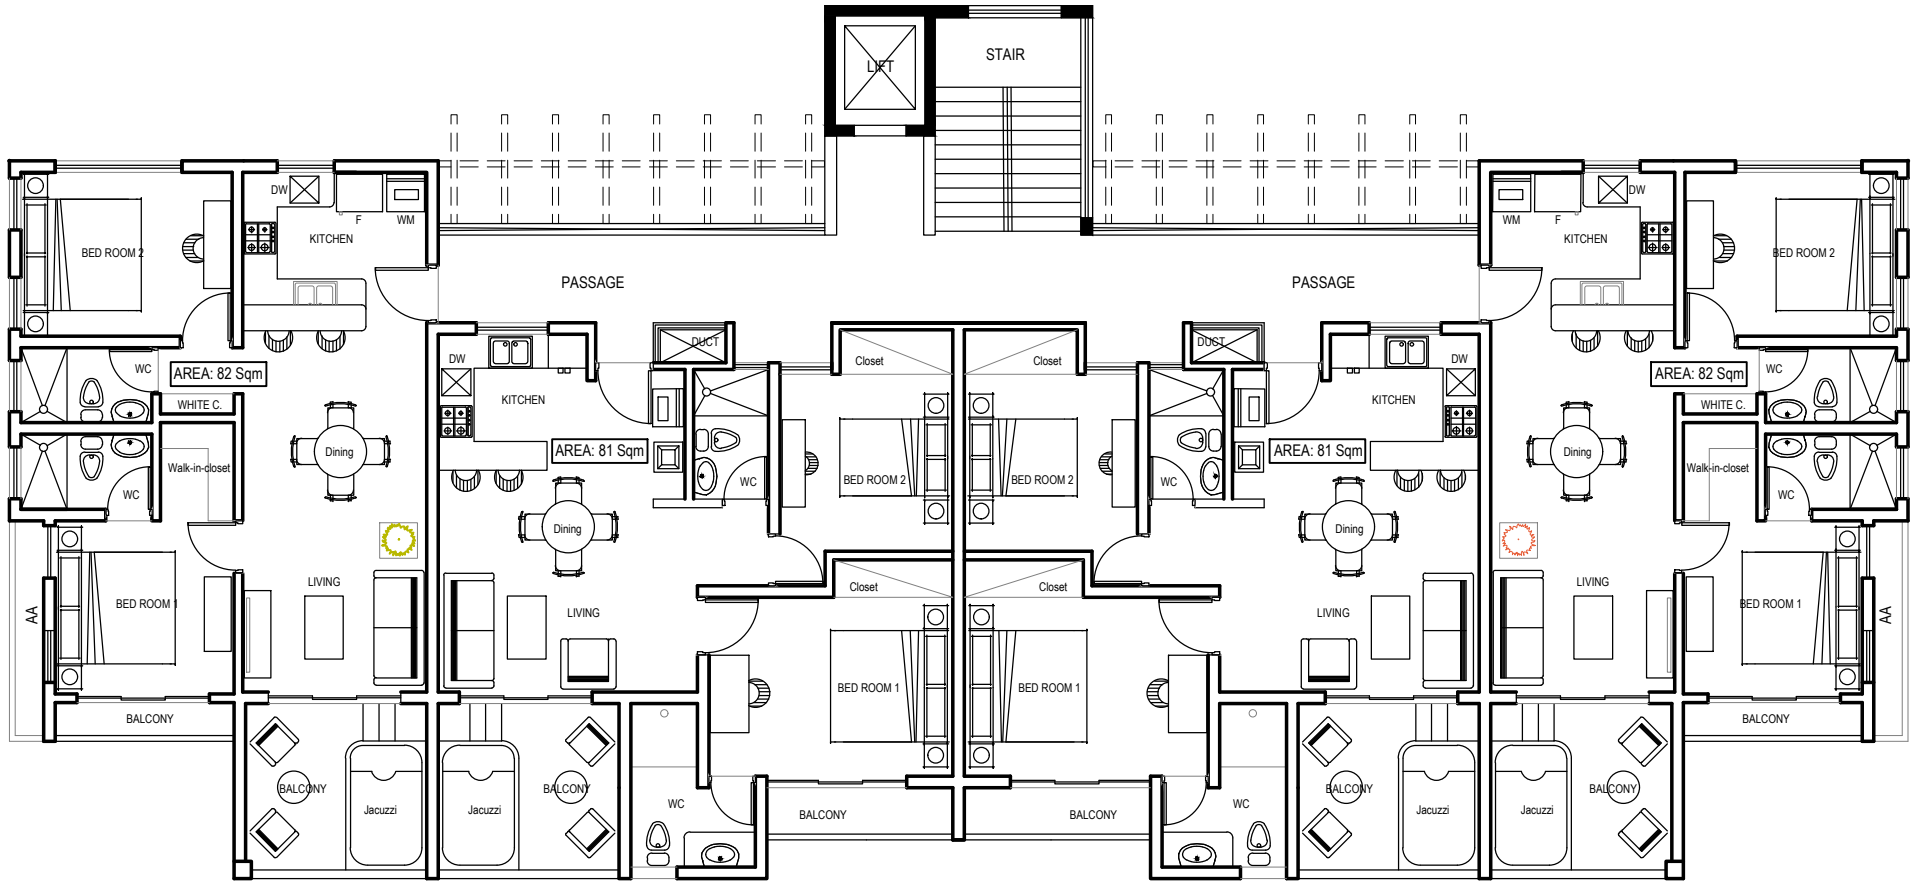

A1

PLANTA ARQUITECTONICA TIPO / 1ER AL 3ER NIVEL

PALM OASIS/WHITE SANDS GOLF & RESIDENCES

ESCALA 1:50

ESCALA GRAFICA

