




# VIACHOLUL

UNA GRAN VIDA


LOTE		MEJOR PRECIO		FINANCIAMIENTO	
<b>C12</b>	<b>METRAJE</b> 352.59 m <sup>2</sup>	<b>PRECIO DE CONTADO</b> \$1,356,590.03	<b>PRECIO DE LISTA</b> \$1,427,989.50	<b>ENGANCHE \$285,597.90</b>	
				18 MSI \$63,466.20	36 MSI \$31,733.10

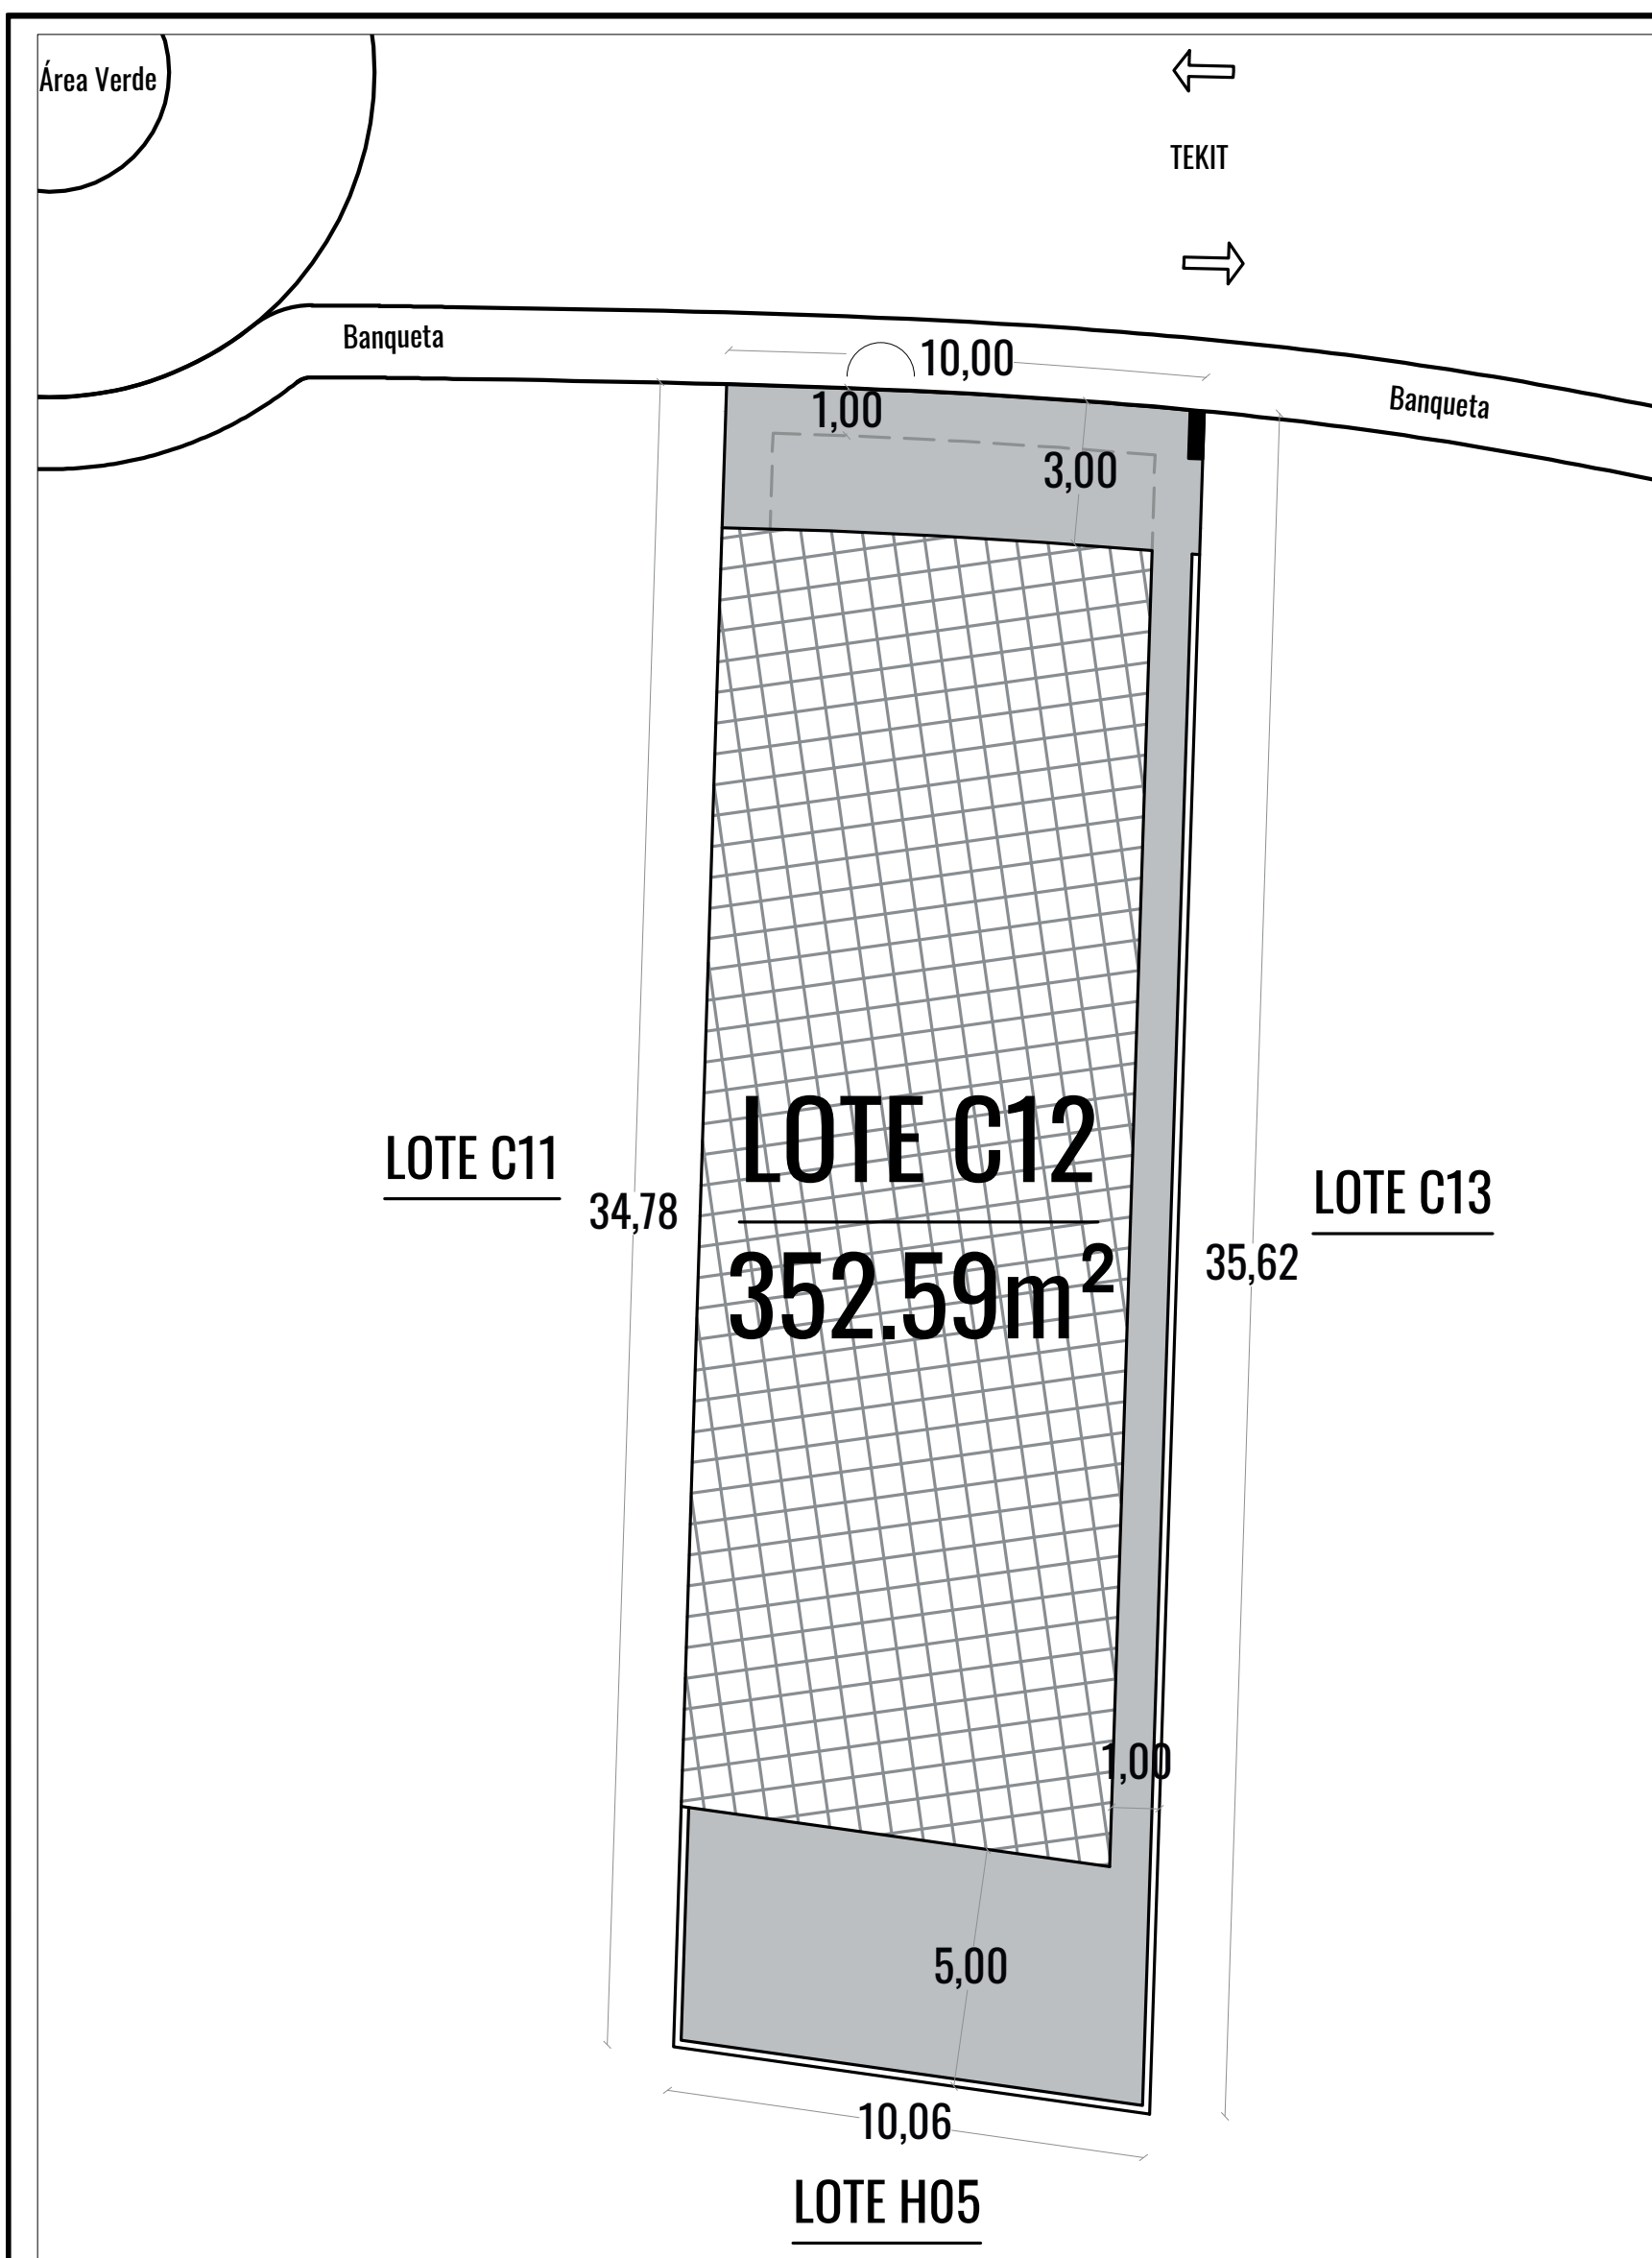

**SIMBOLOGÍA**

	ÁREA DE RESTRICCIÓN
	ÁREA PERMITIDA DE CONSTRUCCIÓN
	ACOMETIDA DE SERVICIOS
	SENTIDO DE FLUJO VEHICULAR

**LOCALIZACIÓN**

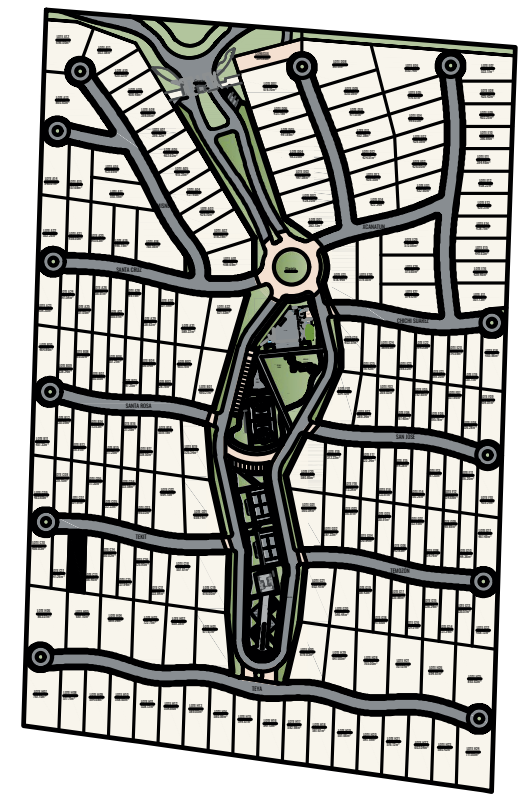

DATOS GENERALES	
LOTE:	C12
PRIVADA:	TEKIT
USO:	UNIFAMILIAR
SUPERFICIE:	352.59 m2
ORIENTACIÓN	

OBSERVACIONES	
RESTRICCIONES	
ALTURA MÁXIMA	8.0m
CONSTRUCCIÓN FRONTAL	3.0m
CONSTRUCCIÓN LATERAL (LADO ESTE)	1.0m
CONSTRUCCIÓN POSTERIOR	5.0m
VOLADOS / ALEROS FRONTALES	1.0m
COS MÁXIMO	70%
CUS MÁXIMO	90%

ESQUEMA DE REGLAMENTACIÓN	
ESCALA:	1:250
PRIVADA:	TEKIT
LOTE:	C12

