
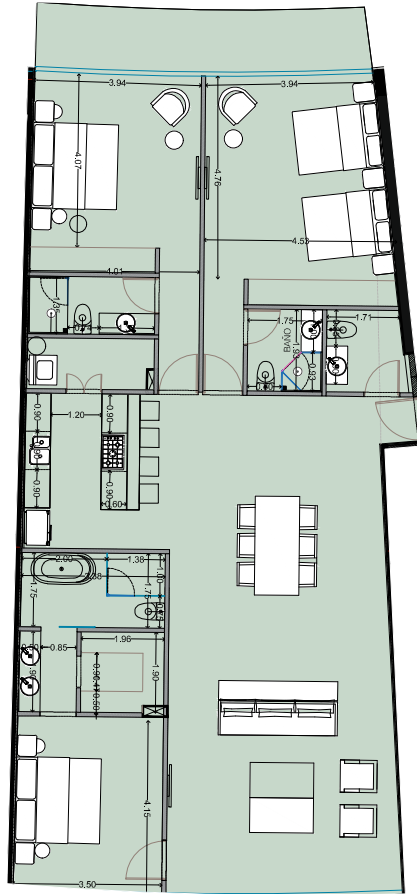


BOLONGO

PUNTA DE MITA HABITAT, NAYARIT

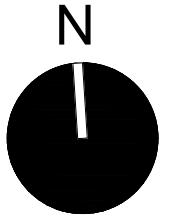


DEPARTAMENTO **14**
Nivel 4
3 Recámaras / 3 1/2 Baños

Superficie total: 184.13 M²

Escala: 1:200

FASE 2

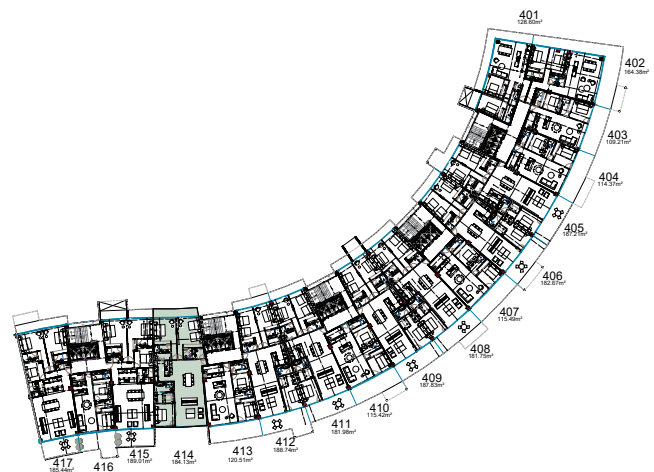

Vista al mar
Planta de Conjunto

Las imágenes mostradas en este folleto son ilustrativas y el proyecto final puede tener variaciones; el desarrollador no se responsabiliza por los cambios que pueda tener el proyecto.