

DIRECCION DE ADMINISTRACION URBANA

SUB-DIRECCION DE CATASTRO

DEPARTAMENTO DE CARTOGRAFIA

ACTA DE DESLINDE


NORTE

TIJUANA B. C. A 13 DE OCTUBRE DEL 2000. GY-003-040

40 3 4,302.89 3,524.64 BAJA MAJA-MAQ EL AGUILA REGULAR

X H S X X BODEGAS INDUSTRIALES DE NOROESTE, S.A. DE CV.

NOTA: TODOS LOS DATOS TECNICOS CONTENIDOS EN EL PRESENTE CARTOGRAMA SON RESPONSABILIDAD DEL PERITO.

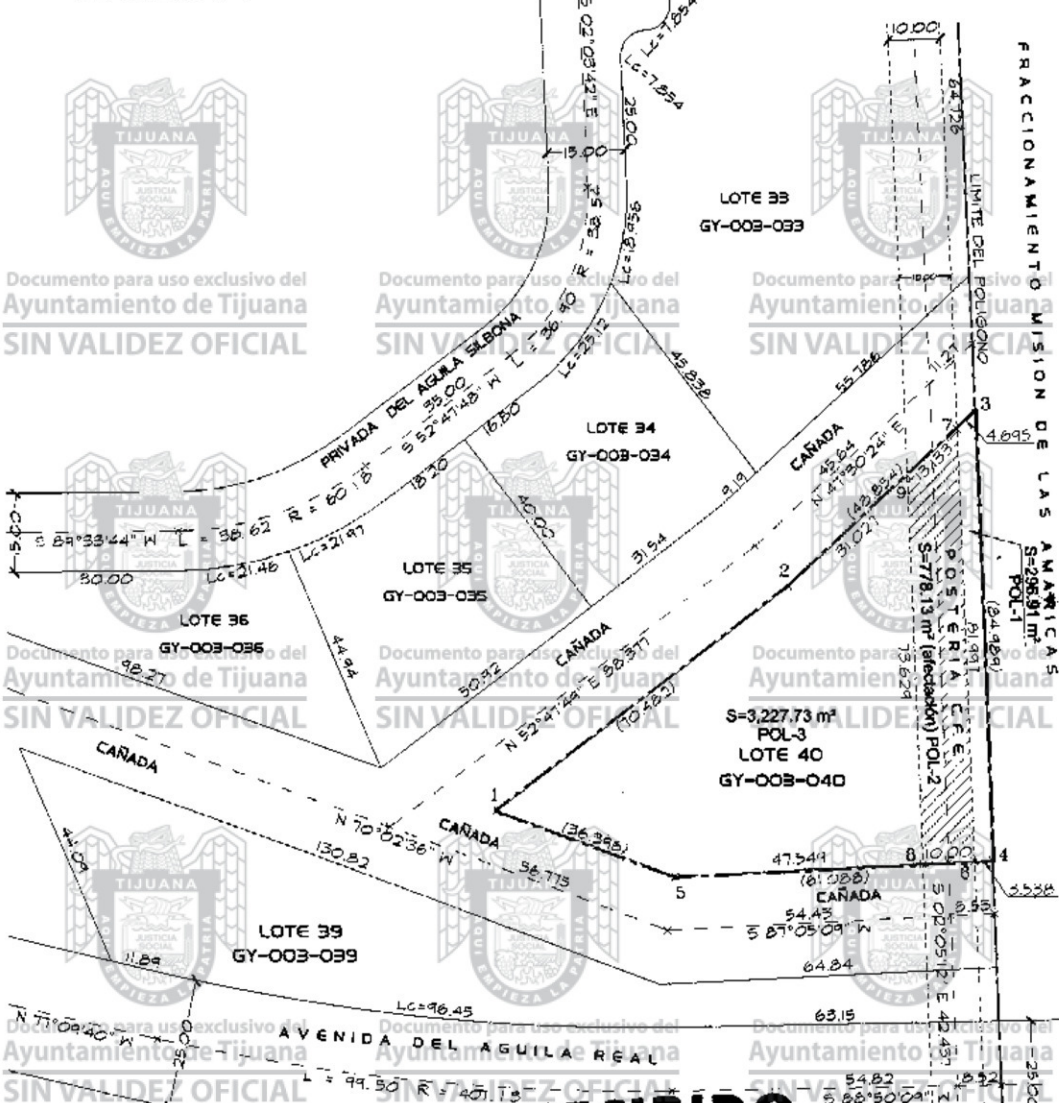

RECIBIDO
CARTOGRAFIA

NOV 18 2000

FECHA

ESCALA 1:500

INSTRUMENTO DE DESLINDE
ING. GERARDO MARTIN DURAN ESPINOZA

EL DEPARTAMENTO DE CARTOGRAFIA CERTIFICA:
QUE EL PRESENTE CARTOGRAMA CUMPLE CON LO ESTABLECIDO EN LOS ARTICULOS 23 Y 24 DE LA LEY DEL CATASRO INMOBILIARIO DEL ESTADO DE BAJA CALIFORNIA Y ARTICULO 14 DEL REGLAMENTO DE LA LEY PARA EL MUNICIPIO DE TIJUANA B.C. Y SALVO ERROR, OMISION, O MODIFICACION, LA SUPERFICIE, MEDIDAS Y COINCIDENCIAS DEL POLIGONO DOCUMENTAL CORRESPONDEN A LOS DATOS QUE SON DE LA SUB-DIRECCION DE CATASRO BAJO LA CLAVE CATASTRAL GY-003-040 LOS CUALES FUERON VERIFICADOS Y REPLANTADOS EN CAMPO POR EL PERITO DESLINDEADOR RESPONSABLE DE ESTOS TRABAJOS.

EL PERITO DESLINDEADOR
ING. GERARDO MARTIN DURAN ESPINOZA
Firma

EL PRESENTE DESLINDE SE REALIZO CONFORME AL PLANO DEL FRACTO.
ENCUENTRO:
POL-1 AREA ALISANTIL DEL LOTE 40 CON UNA SUP.=296.81 m².
POL-2 AFECTACION POR POSTERIA DE C.F.E. CON UNA SUP.=776.13 m².
POL-3 AREA RESTANTE DEL LOTE 40 CON UNA SUP.=3,227.73 m².

INFRAESTRUCTURA URBANA	
AGUA ENTUBADA	SI/NO
ENERGIA ELECTRICA	SI/NO
SEWER	SI/NO
PAVIMENTO	SI/NO
ALUMBRADO PUBLICO	SI/NO
RESECCION DE BARRIO	SI/NO
SEÑALIZACION	SI/NO
TELEFONO	SI/NO
GAS TUBERIA	SI/NO

NOTA:
LAS MEDIDAS ENTRE PARENTESIS CORRESPONDEN AL PLANO APROBADO
DEL FRACCIONAMIENTO.
COORDENADAS DE COORDINACION AL NAD 83

ING. LEONARDO ALVAREZ ARMENTA
Firma

EL PRESENTE DESLINDE SE REALIZO CONFORME AL PLANO DEL FRACTO.
ENCUENTRO:
POL-1 AREA ALISANTIL DEL LOTE 40 CON UNA SUP.=296.81 m².
POL-2 AFECTACION POR POSTERIA DE C.F.E. CON UNA SUP.=776.13 m².
POL-3 AREA RESTANTE DEL LOTE 40 CON UNA SUP.=3,227.73 m².

NOTA:
LAS MEDIDAS ENTRE PARENTESIS CORRESPONDEN AL PLANO APROBADO
DEL FRACCIONAMIENTO.
COORDENADAS DE COORDINACION AL NAD 83