

SERTRES del norte s.a. de c.v.
CALLE 18 No. 67 COL. SAN PEDRO DE LOS PINOS
C.P. 03800 MEXICO, D.F.
TEL. 5271 2429 FAX 5563 6347

ELABORO

CEDULA DE CABLEADO

- ①

1-10 AWG (F)
1-10 AWG (N)
1d-12 AWG (TF)
TCPD 1/2"ø
- ②

2-10 AWG (F)
2-10 AWG (N)
1d-12 AWG (TF)
TCPD- 3/4"ø
- ③

3-10 AWG (F)
3-10 AWG (N)
1d-10 AWG (TF)
TCPD-1"ø
- ④


1-10 AWG (F)
1-10 AWG (N)
1d-10 AWG (TF)
TCPV 1/2"ø PESADO
- ⑤

1-12 AWG (F)
1-12 AWG (N)
1d-12 AWG (TF)
TCPD 1/2"ø
- ⑥


1-12 AWG (F)
2-12 AWG (N)
1d-12 AWG (TF)
TCPD 3/4"ø

SIMBOLOGÍA

A1		LUMINARIA LINEAL DE SUSPENDER. MEDIDAS: 60 CM
B2		LÁMPARA DE SUSPENDER
C3		CONTACTO DE PISO
D4		CONTACTO CONTROLADO
E5		CONTACTO
F6		LUMINARIA DE EMPOTRAR
G7		LUMINARIA TIPO ARBOTANTE.
H8		CAJA DE LUZ. MEDIDA 1.20 CM
I9		TIRA DE LED. 14 W.

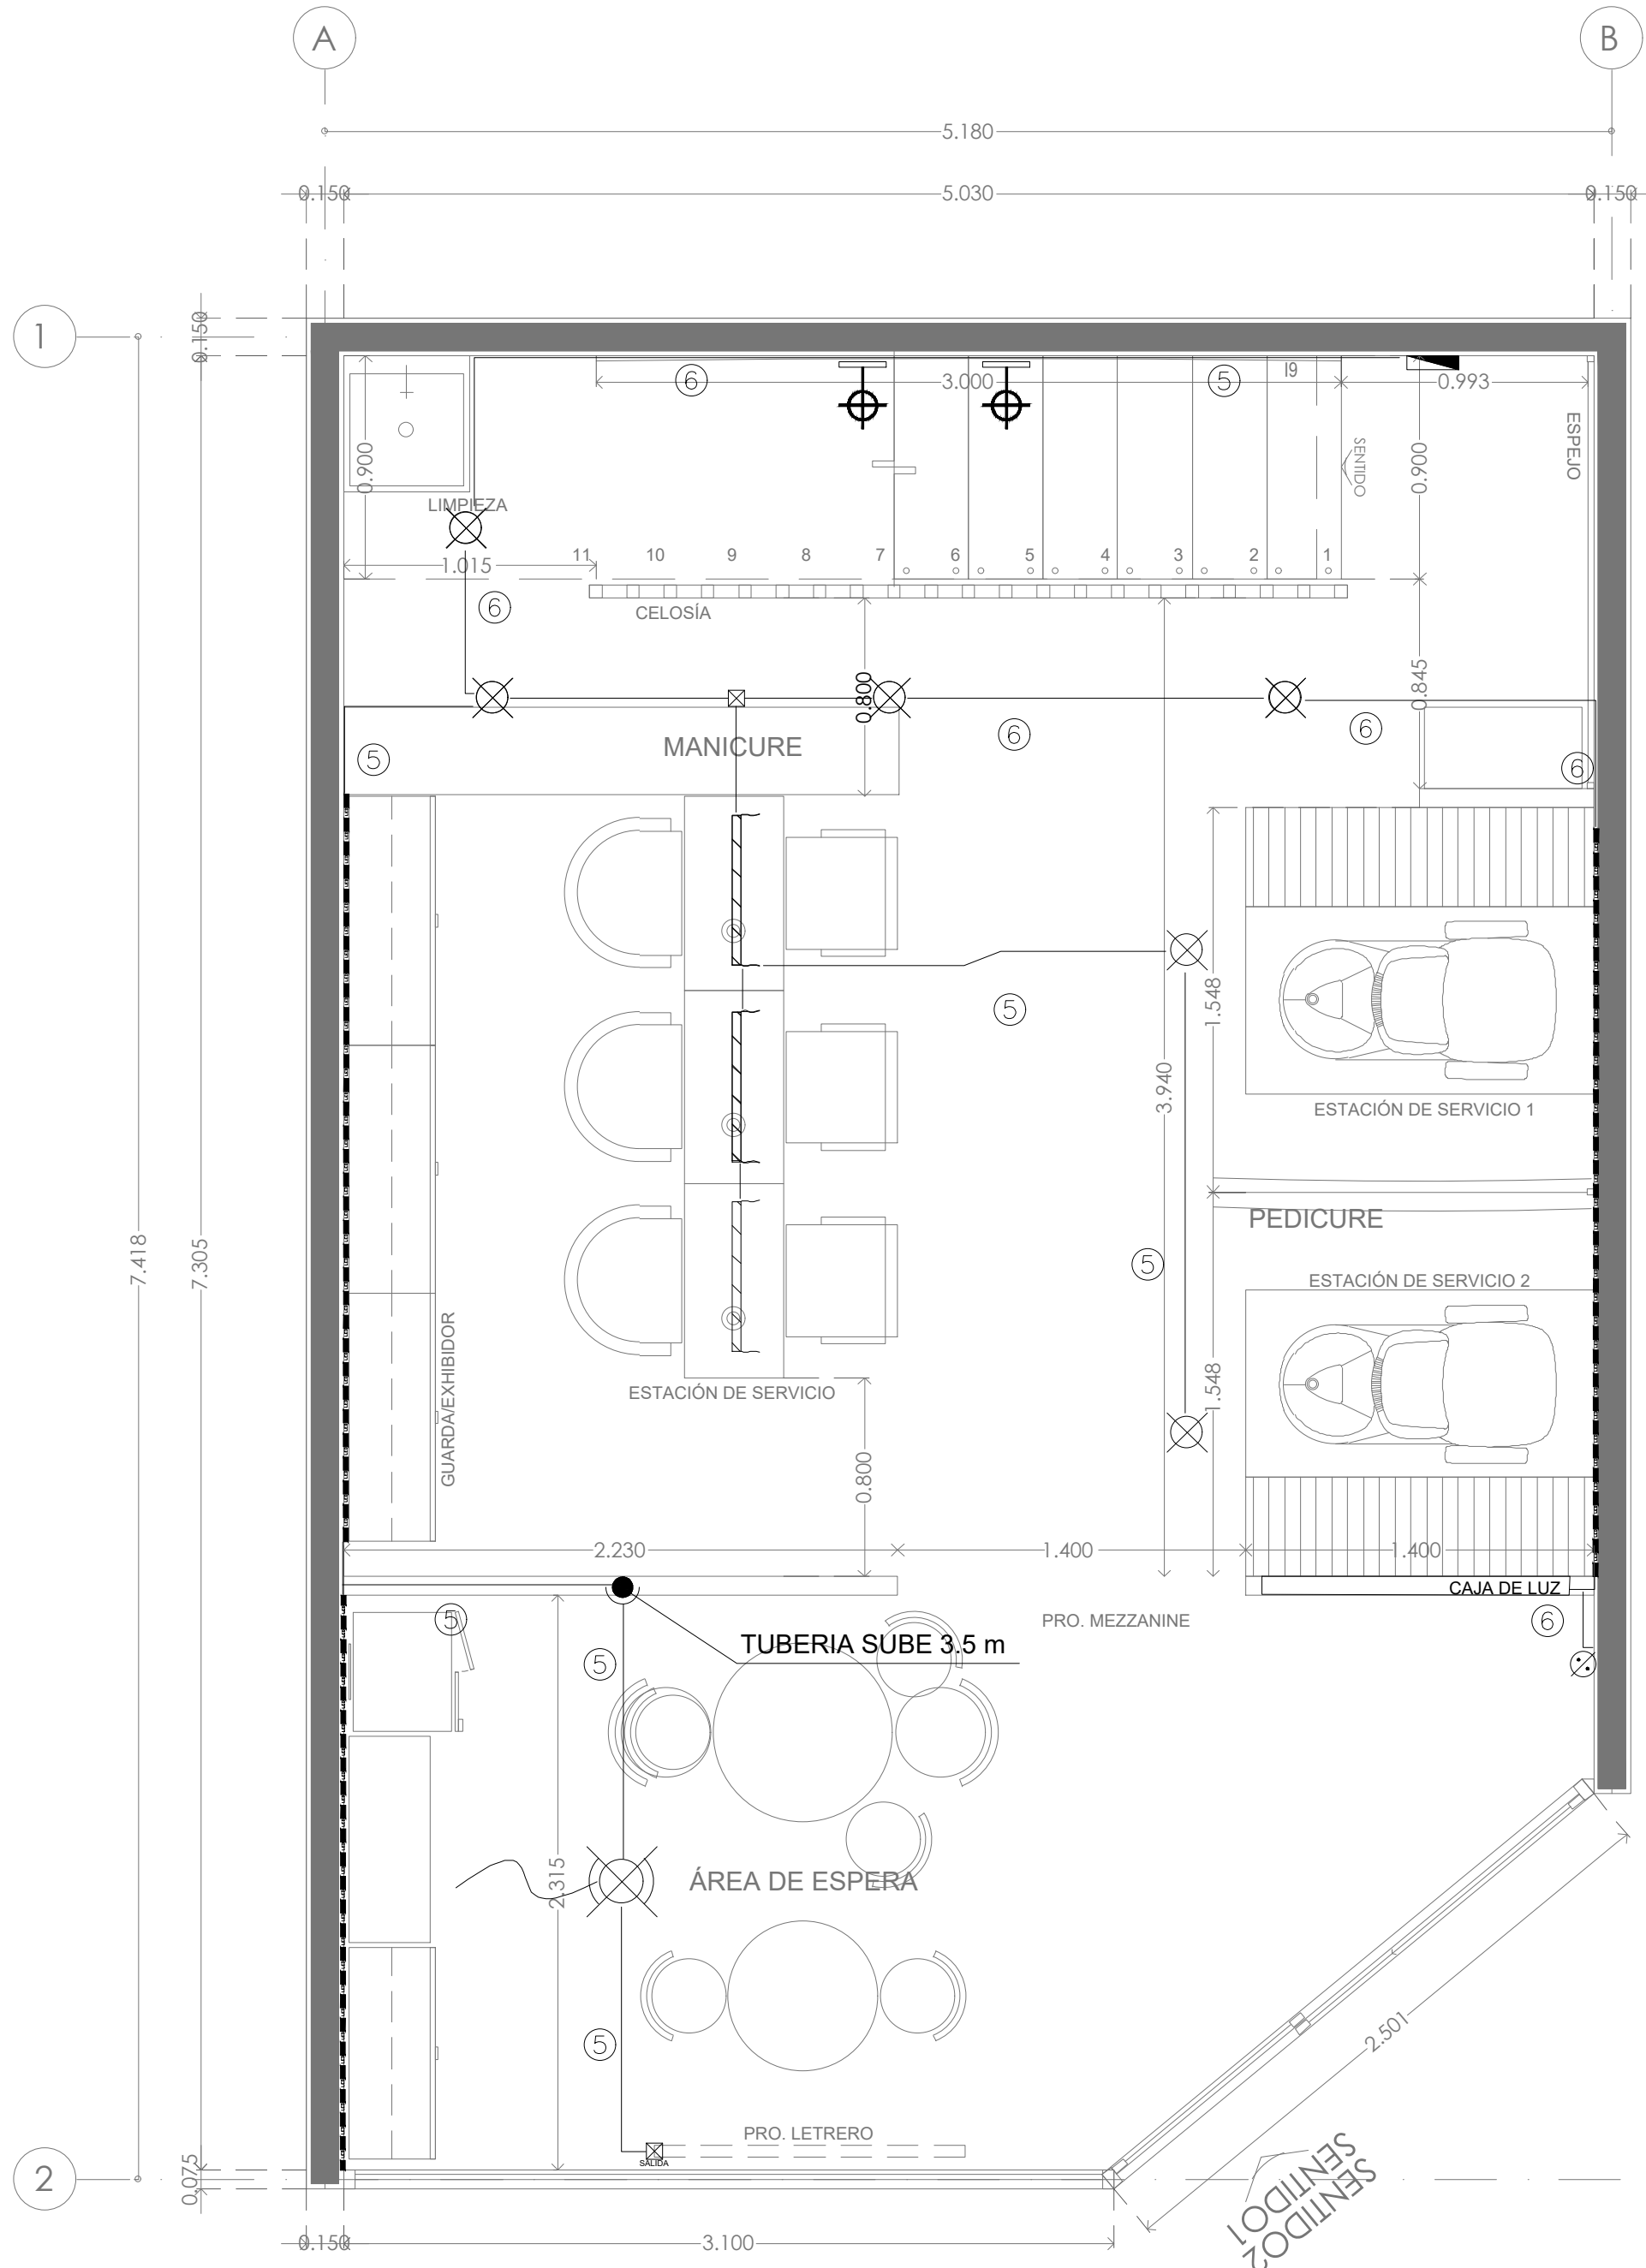

PLANTA BAJA

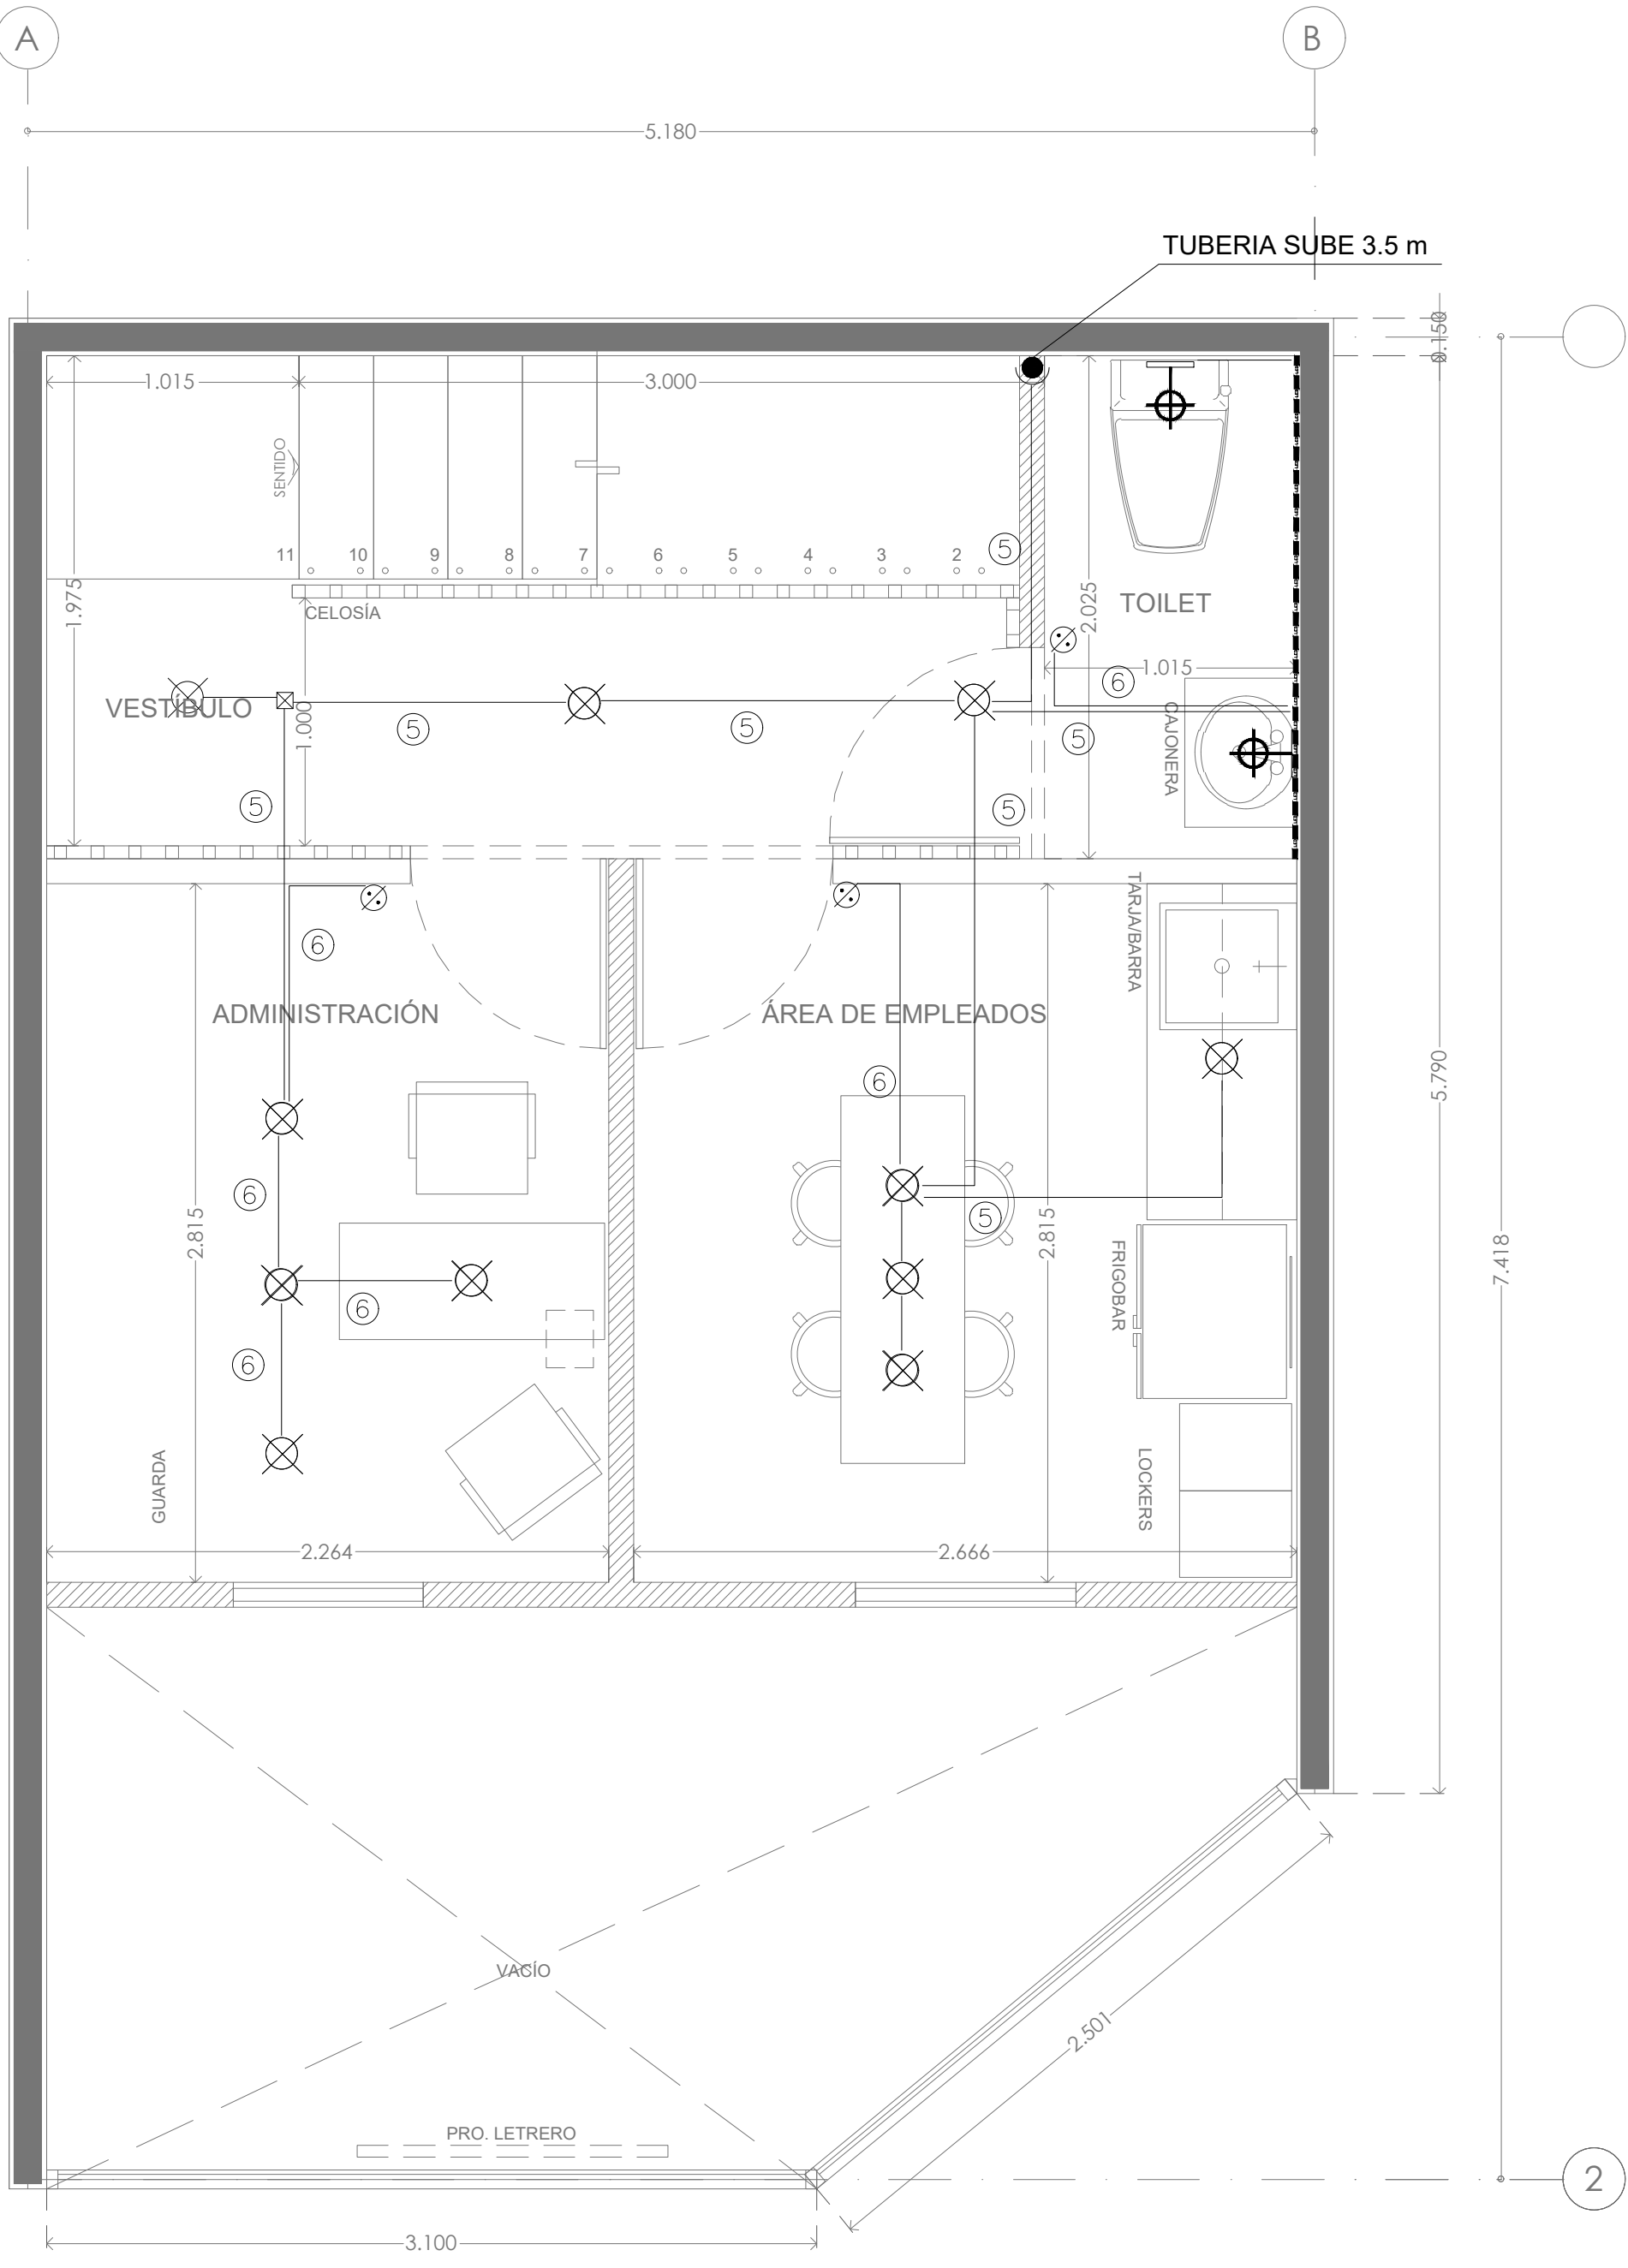

PLANTA ALTA

DESCRIPCION	FECHA
1 DIAGRAMA UNIFILAR	30/05/22

PROYECTO: **MALA SALON DE BELLEZA**

NOMBRE DEL PLANO

PLANO ALUMBRADO

PROYECTÓ: RESPONSABLE:

DIBUJO D.M.S. FECHA

CLAVE: **IE-AL** ACOTACION MTS./SIN ESCALA INDICADAS