

# ROCÍO

COUNTRY LIVING  
MÉRIDA, YUCATÁN

# 75 LOTES RESIDENCIALES


UBICACIÓN PRIVILEGIADA EN LA PENINSULA DE YUCATÁN.



COUNTRY LIVING



PROGRESO

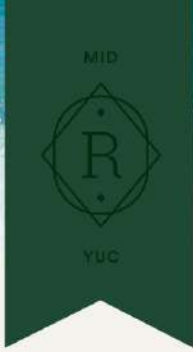

# RØCÍO

COUNTRY LIVING  
YUC

## UBICACIÓN

Ubicada al norte de la ciudad **más segura de México** rodeada de los desarrollos residenciales mas lujosos y a **menos de 10 minutos** de los principales centros comerciales, universidades y hospitales de la región.



ALTOZANO

YUCATÁN  
COUNTRY CLUB

UNIVERSIDAD  
ANÁHUAC MAYAB

UNICA

CONKAL

CHABLEKAL

KOMCHÉN

LA CEIBA

TEMOZÓN  
NORTE

LA ISLA

CHOLUL

FRACC.  
LAS AMÉRICAS

CABO NORTE

CARRETERA MERIDA-PROGRESO

PERIFÉRICO DE MÉRIDA

MOTUL-MÉRIDA

PLAZA  
GALERIAS

CITY  
CENTER

PLAZA  
ALTABRISA

COUNTRY LIVING



# AMENIDADES <sup>DE</sup> AUTOR



CASA CLUB



GIMNASIO



BUSINESS BAR



CANCHAS  
DE PÁDEL



JUEGOS  
INFANTILES



KIDS CLUB



CANAL DE  
NADO



ALBERCAS



ÁREA  
DE FOGATA



ÁREA  
ASADORES




ALBERCA

COUNTRY LIVING



CANAL DE NADO

COUNTRY LIVING

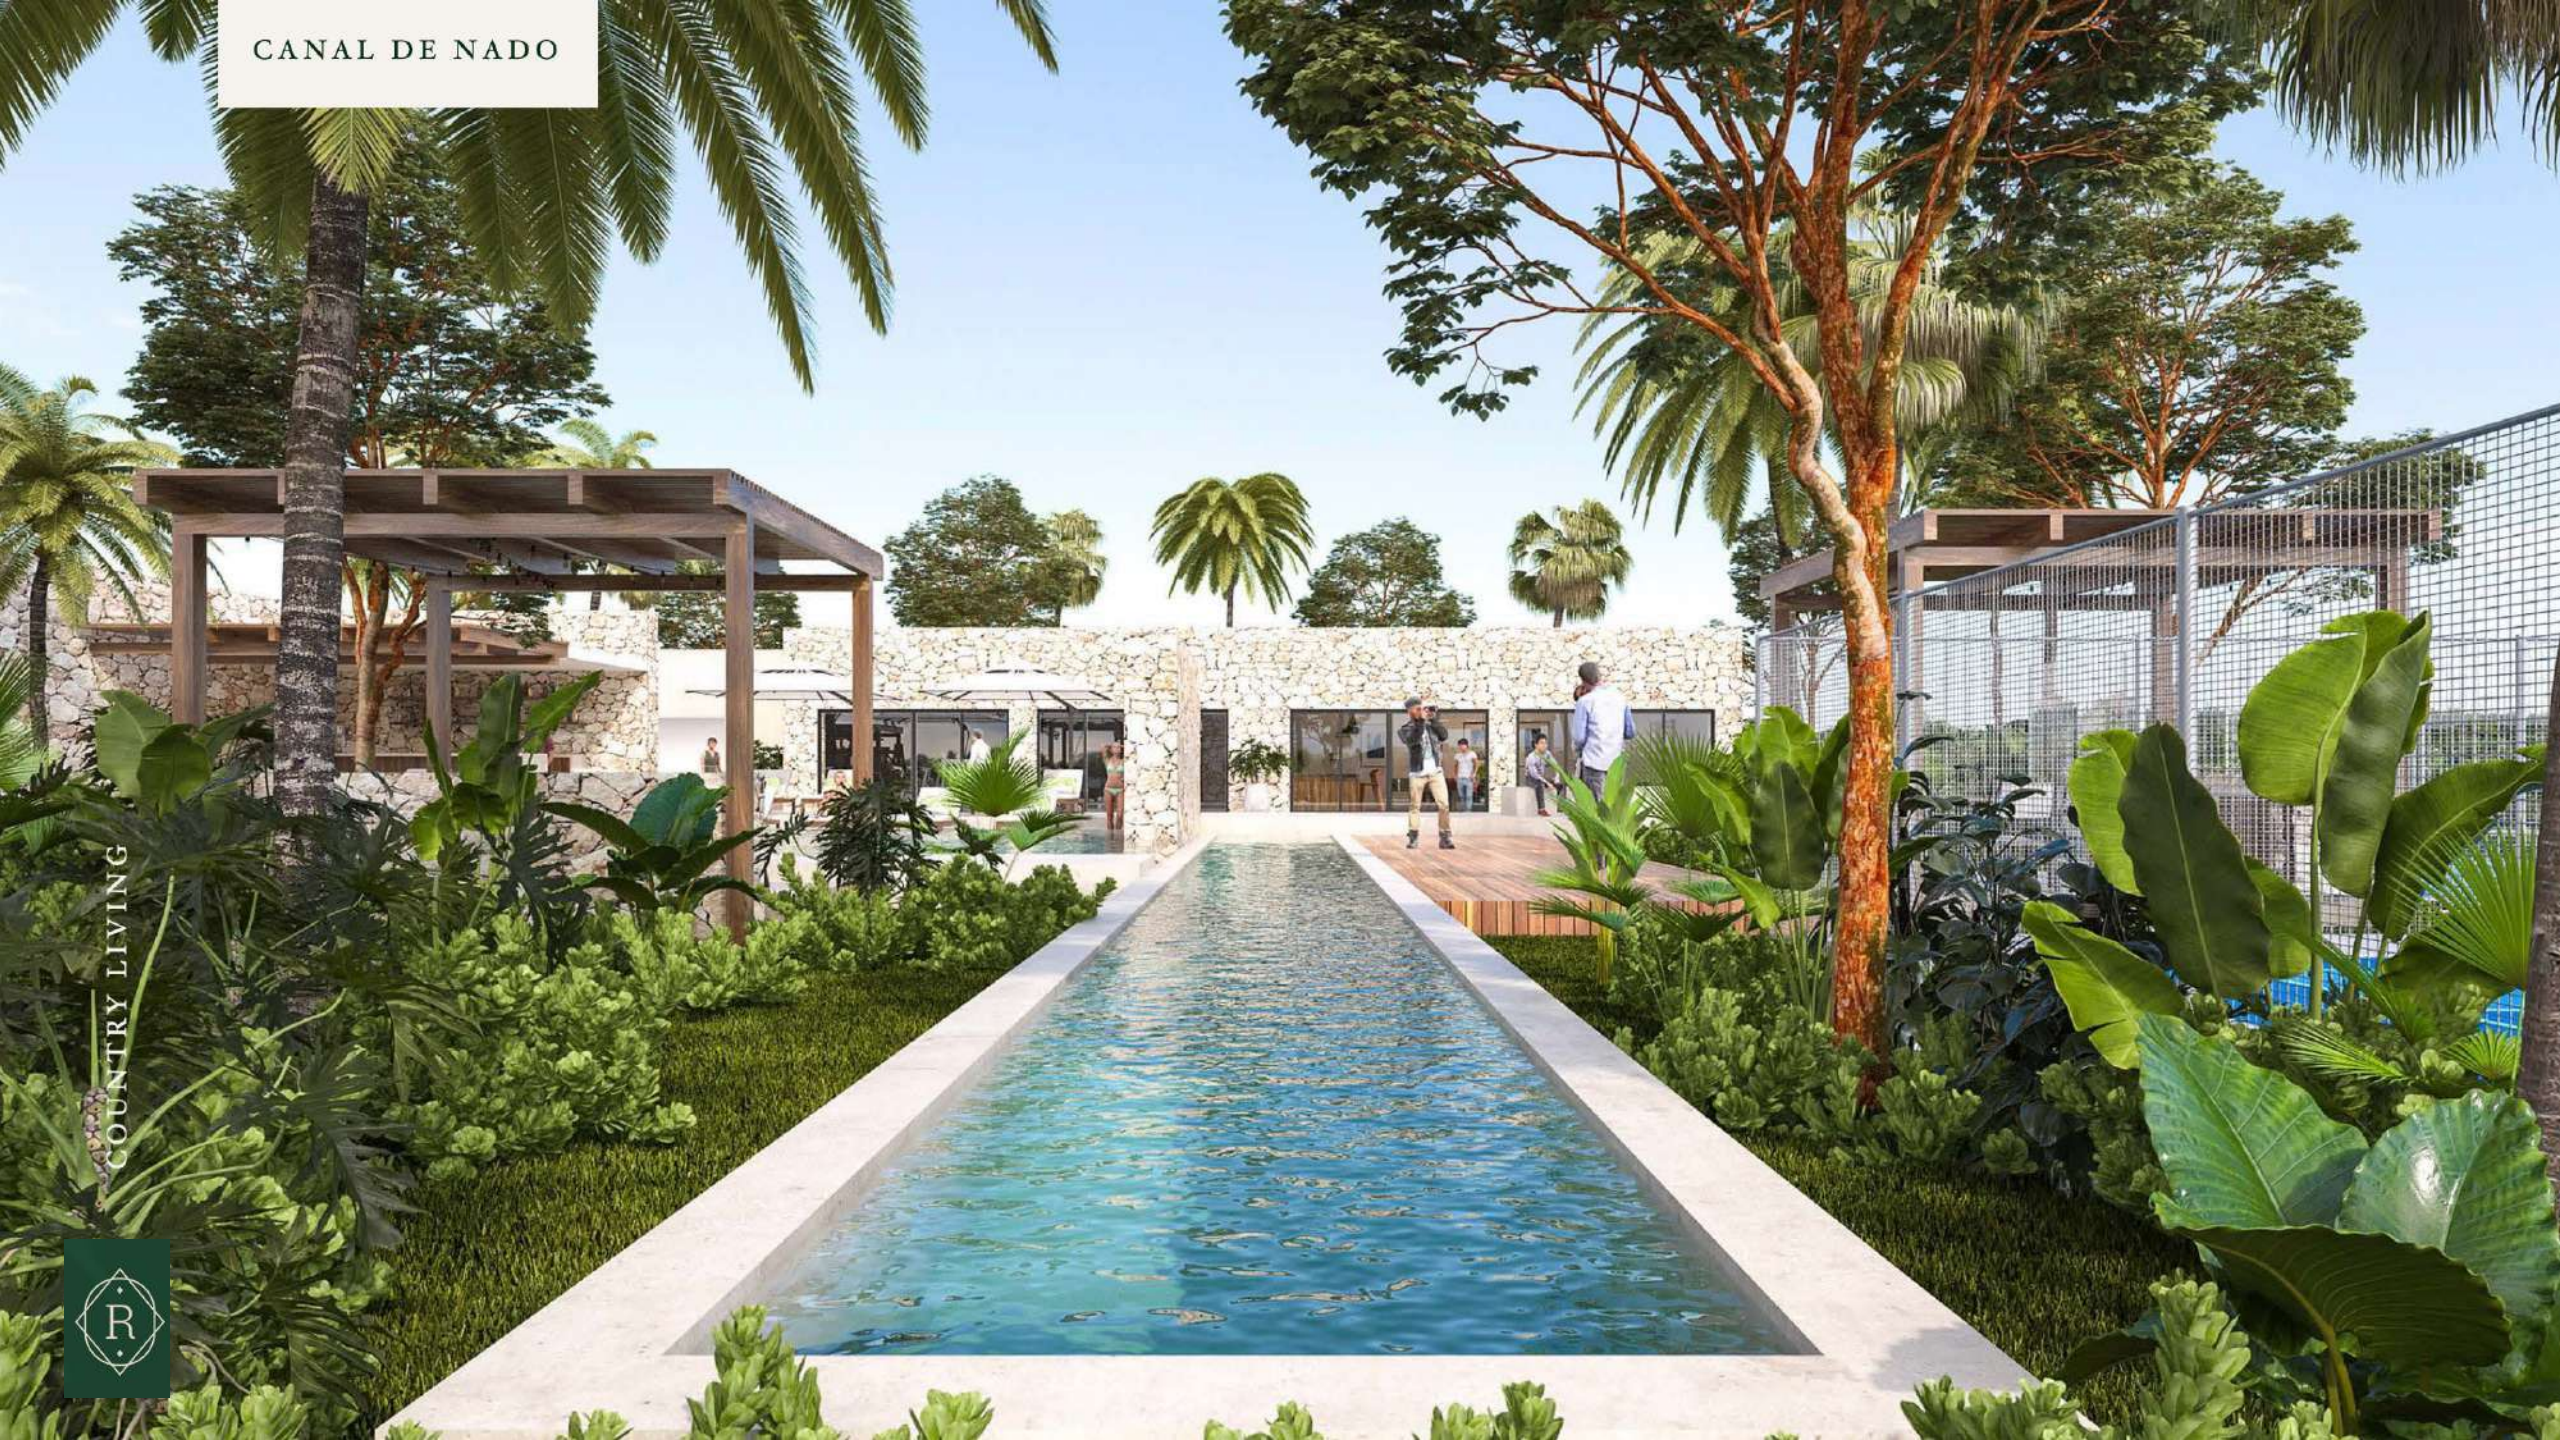

CASA CLUB



COUNTRY LIVING



# GIMNASIO

COUNTRY LIVING






JUEGOS INFANTILES



EVERY LIVING



ÁREA DE FOGATA

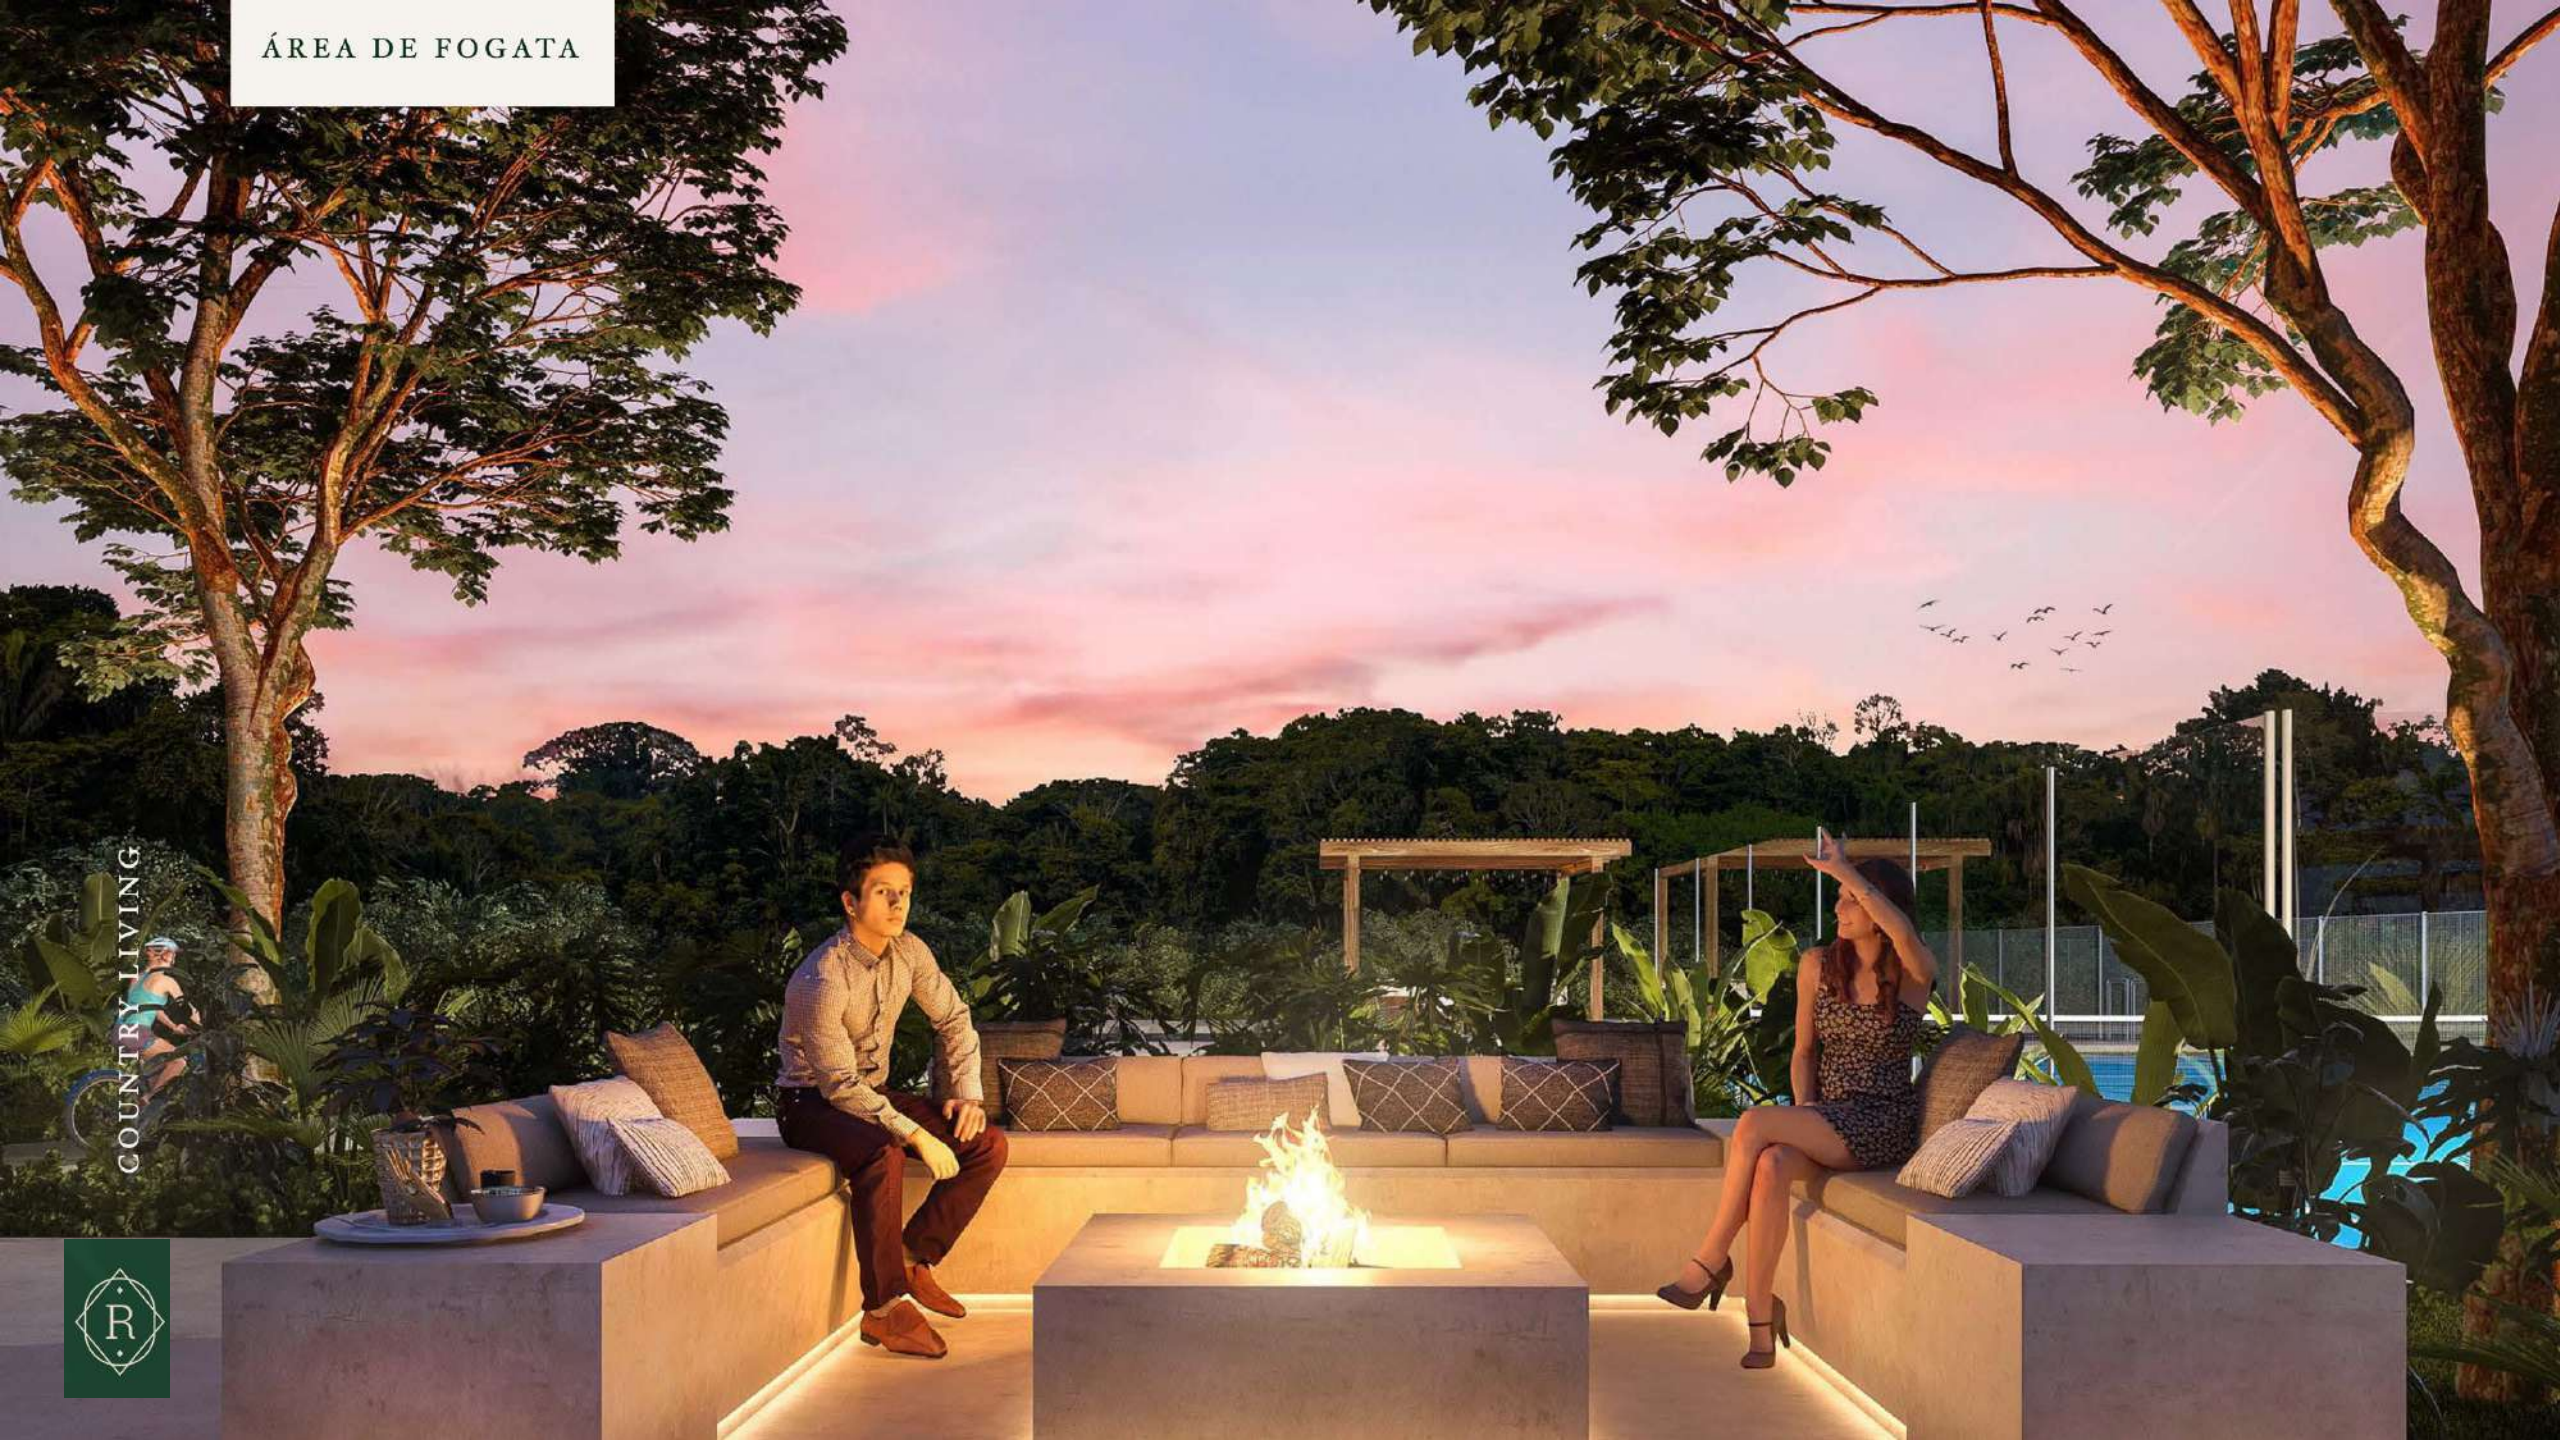

COUNTRY LIVING



ASADORES



COUNTRY LIVING



# MASTERPLAN

## RCCIO



COUNTRY LIVING

# RCCIO

COUNTRY LIVING  
MÉRIDA, YUCATÁN

Modelo 220



• Modelo 220



• Modelo 220




• Modelo 220



• Modelo 220



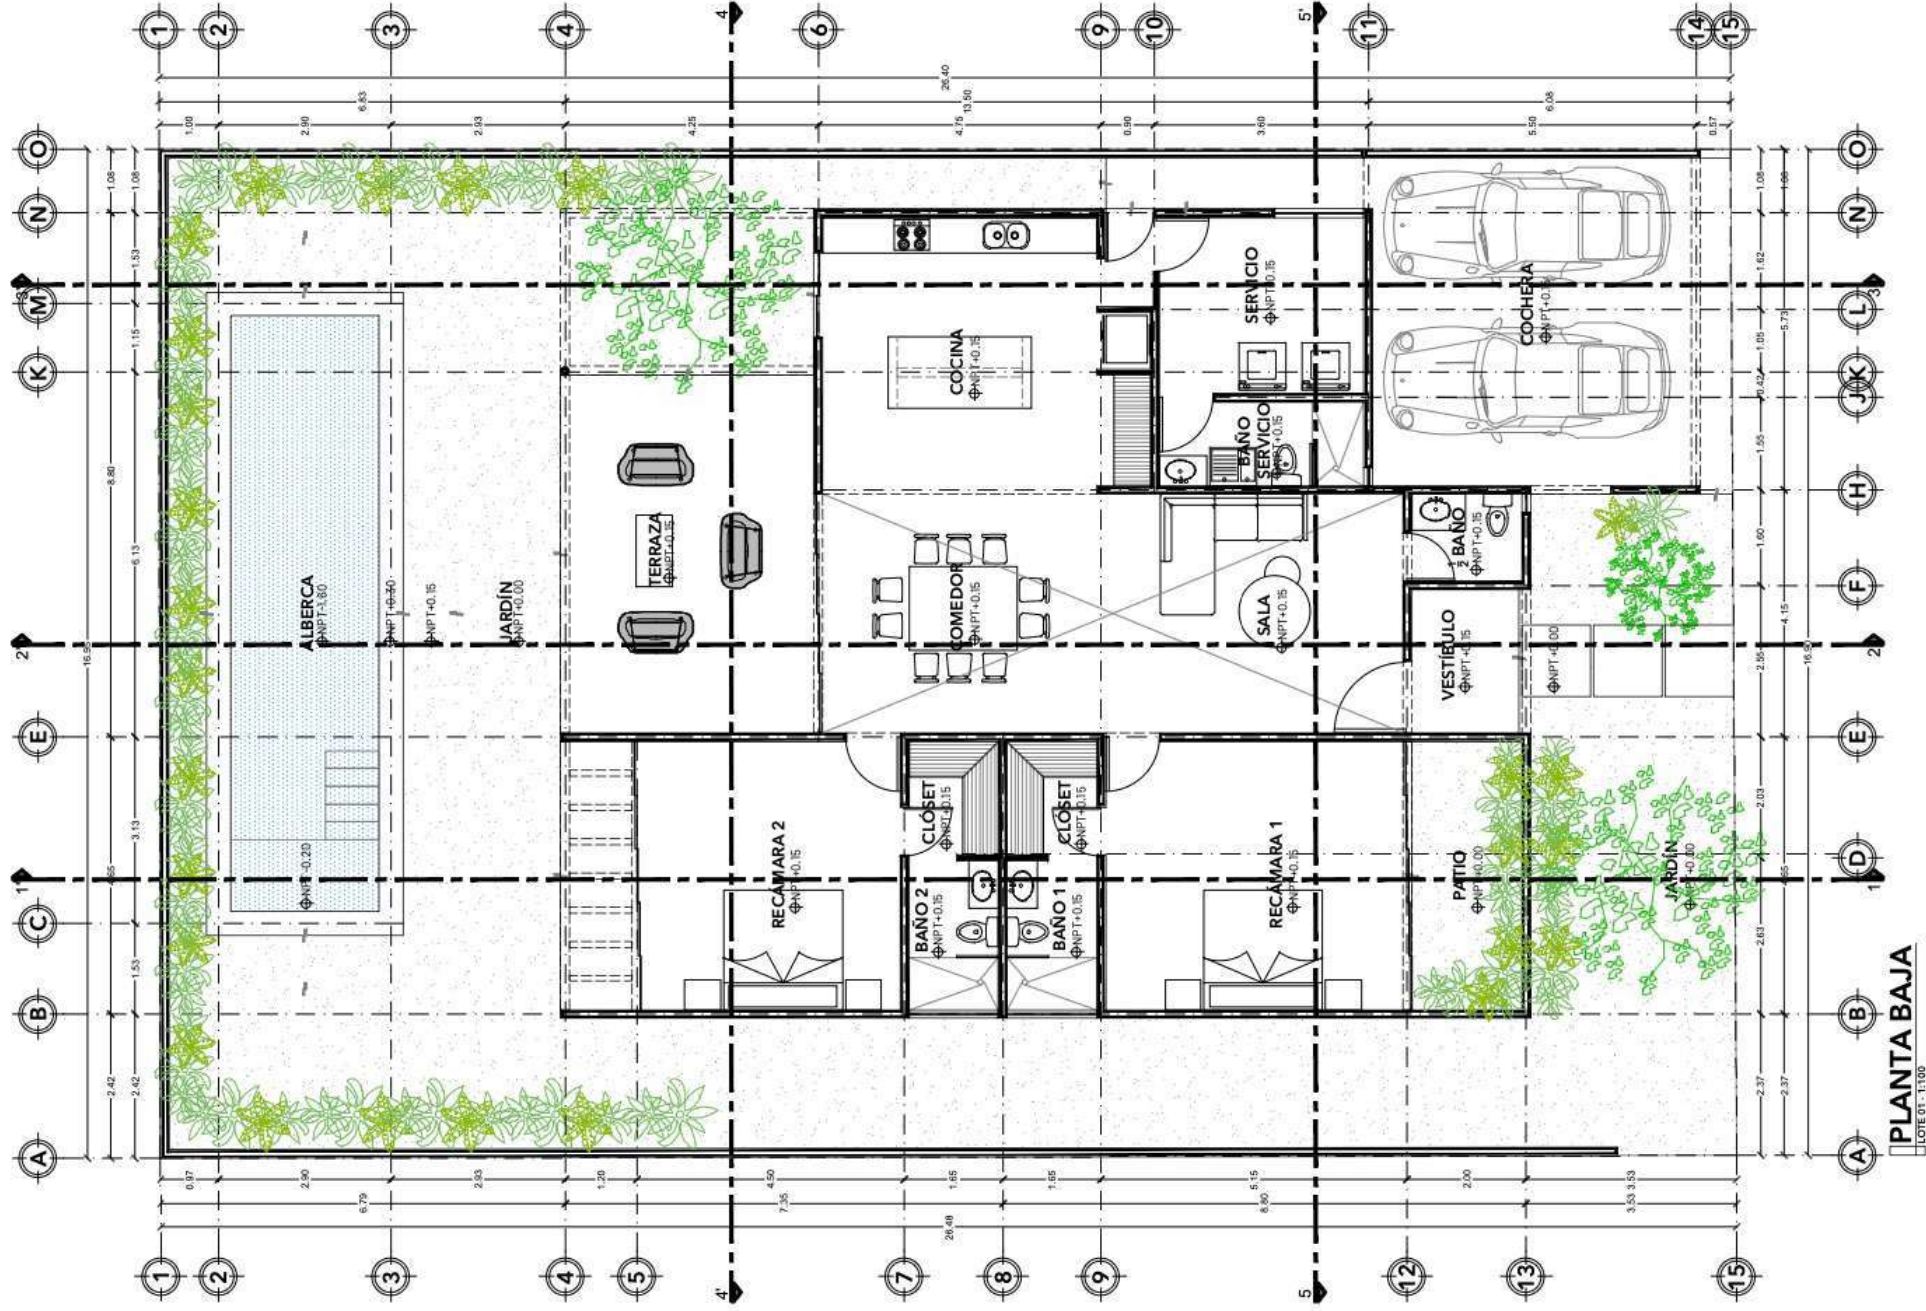

**PLANTA BAJA**

LOTE 01 - T100

LECTO: MODELO 220

RETARDO: LOTE 01

PROYECTO: SELOS

ARQUITECTÓNICO

LA: 1100

COTAS

MTS

NOVIEMBRE 2023

CLAVE: ARO.01

RESPONSABLE:

CÉDULA PROF.

REG.

FIRMA DE RESPONSABLE:

CUADRO DE ÁREAS:

SIMBOLOGÍA:

NTP + 0.00 NIVEL DE PISO TERMINADO  
NSL + 0.00 NIVEL SUPERIOR DE LOSA  
NIL + 0.00 NIVEL INFERIOR DE LOSA  
NSP + 0.00 NIVEL SUPERIOR DE PRETIL  
NVL + 0.00 NIVEL DEL NIVEL SUPERIOR  
NVA + 0.00 NIVEL INTERIOR VAGUARR  
NCR + 0.00 NIVEL CIELO PASO  
H= ALTURA INTERIOR

LINEA DE CORTE

CAMBIO DE NIVEL

LLAMADA A DETALLE

UBICACIÓN:





• Modelo 270

# RCCIO

COUNTRY LIVING  
MÉRIDA, YUCATÁN

• Modelo 270






• Modelo 270



• Modelo 270

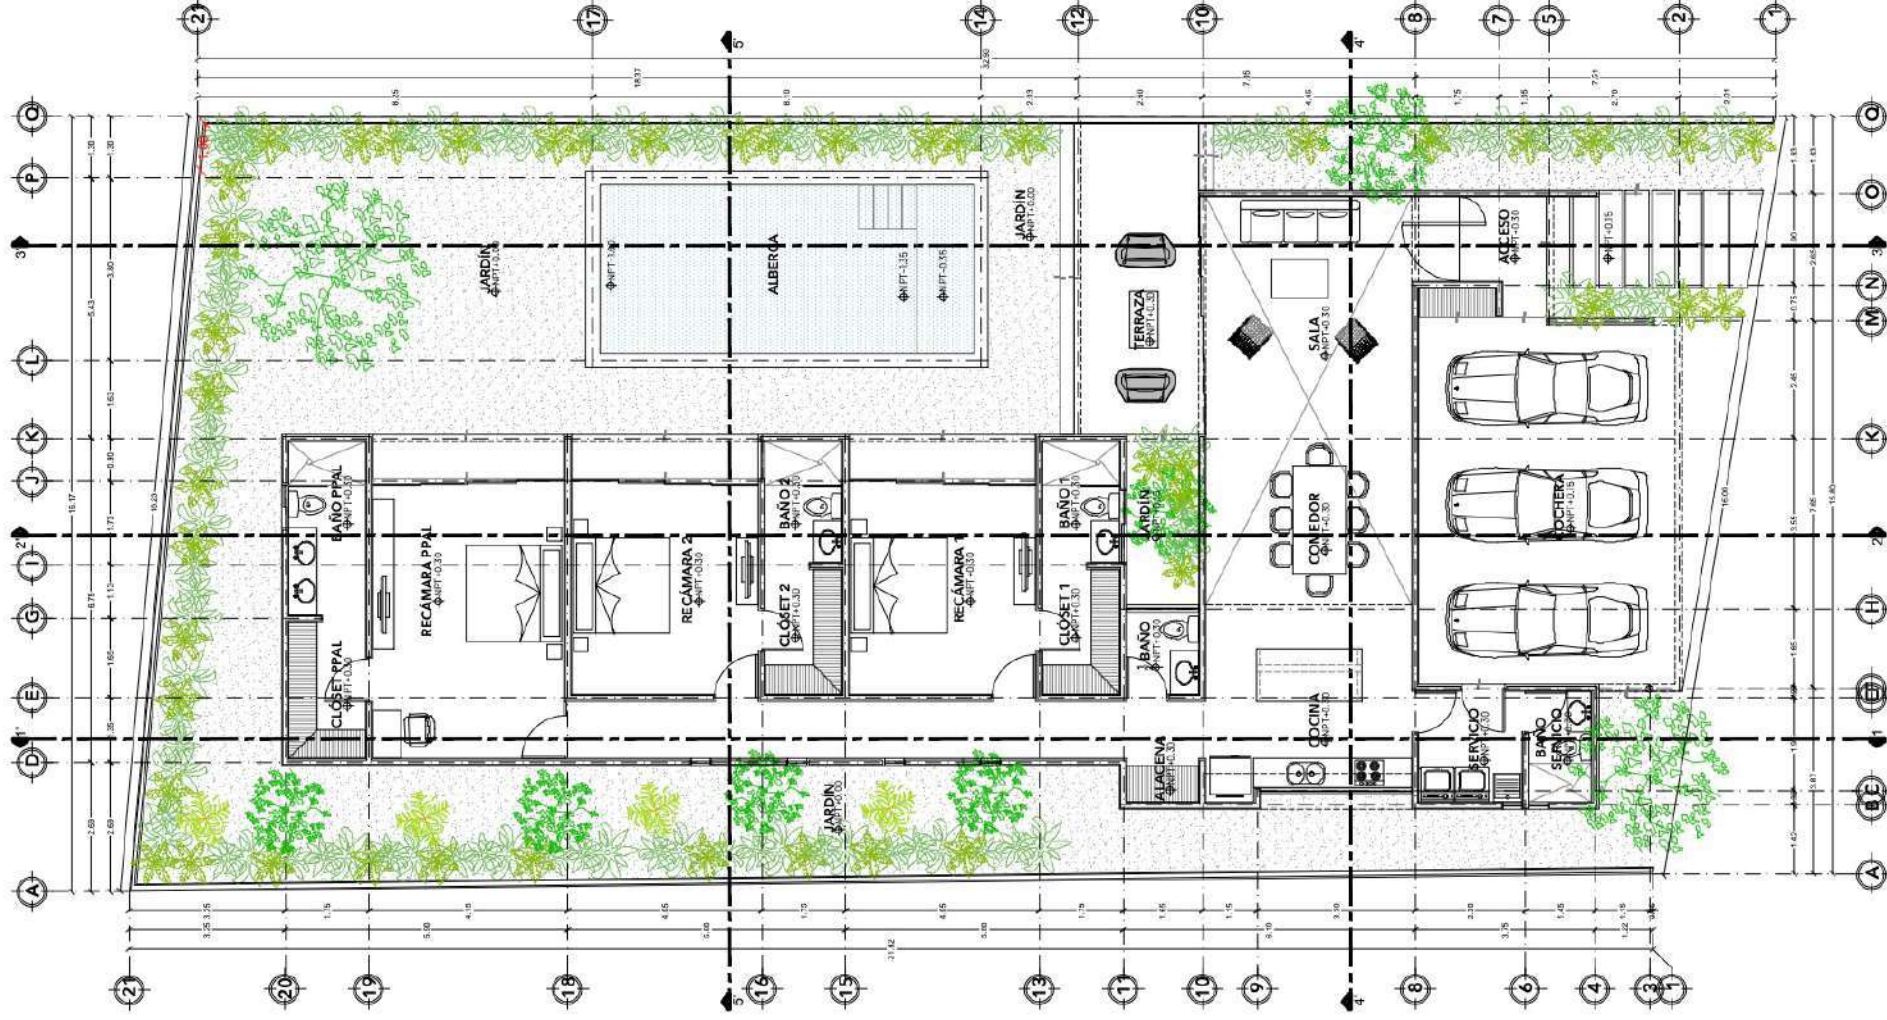

**PLANTA BAJA**  
 LOTE 40 - 1128

PROYECTO: MODELO 270

UBICACIÓN: LOTE 40

FECHA: PLANTAS ARQUITECTONICAS

ESCALA: COTAS: HTS

FECHA: SEPTIEMBRE 2022

CLAVE: ARQ.01

RESPONSABLE:


CEDULA PROF.

REG.

FIRMA DE RESPONSABLE:

SIMBOLOGÍA:

- NTP + 0.00 NIVEL DE PISO TERMINADO
- NEL + 0.00 NIVEL SUPERIOR DE LOSA
- NEL + 0.00 NIVEL SUPERIOR DE PÉDREGAL
- NSV + 0.00 NIVEL SUPERIOR DE PÉDREGAL
- NSV + 0.00 NIVEL SUPERIOR VEA PIR
- NV + 0.00 NIVEL INTERIOR VEA PIR
- NCR + 0.00 NIVEL DE LO RASO
- H = ALTURA INTERIOR

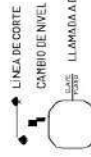

UBICACIÓN:





• Modelo 301






• Modelo 301



• Modelo 301



• Modelo 301

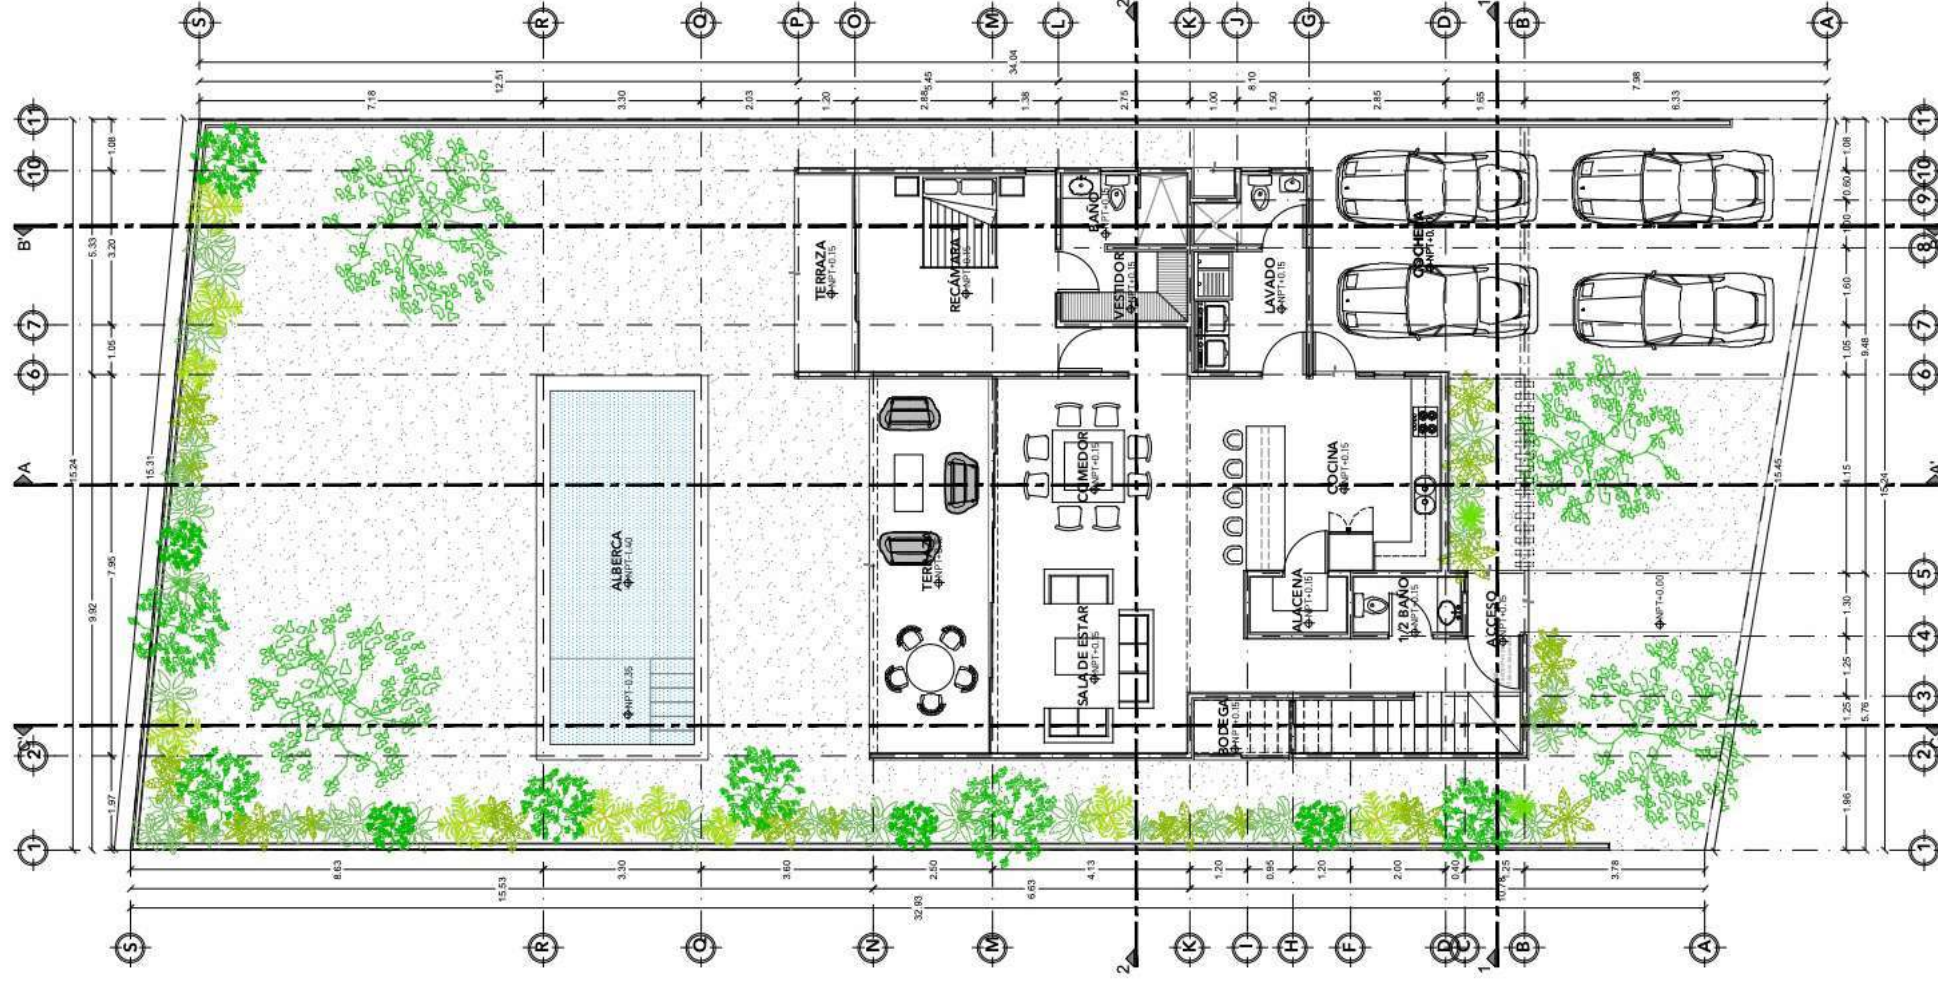

**PLANTA BAJA**  
LOTE 41 - 1125

PROYECTO:	MODELO 301
PROPIETARIO:	LOTE 41
UBICACIÓN:	
PLANO:	PROYECTO
DIBUJO:	ARQUITECTÓNICO
ESCALA:	1:25
COTAS:	MTS
FECHA:	SEPTIEMBRE 2022
CLAVE:	AR.01

RESPONSABLE:

CÉDULA PROF.

REG.

FIRMA DE RESPONSABLE:


CUADRO DE ÁREAS:

SIMBOLOGÍA:

- NTP +0.00 NIVEL DE PISO TERMINADO
- NSL +0.00 NIVEL SUPERIOR DE LOSA
- NSP +0.00 NIVEL SUPERIOR DE LOSA
- NSV +0.00 NIVEL SUPERIOR DE PRETIL
- NSW +0.00 NIVEL SUPERIOR PARA
- NCS +0.00 NIVEL DEL PASO
- IN +0.00 ALTURA INTERIOR
- NB +0.00 NIVEL DE BUÑA
- > LINEA DE CORTE
- > CAMBIO DE NIVEL
- > LLAMADA DE DETALLE

UBICACIÓN:



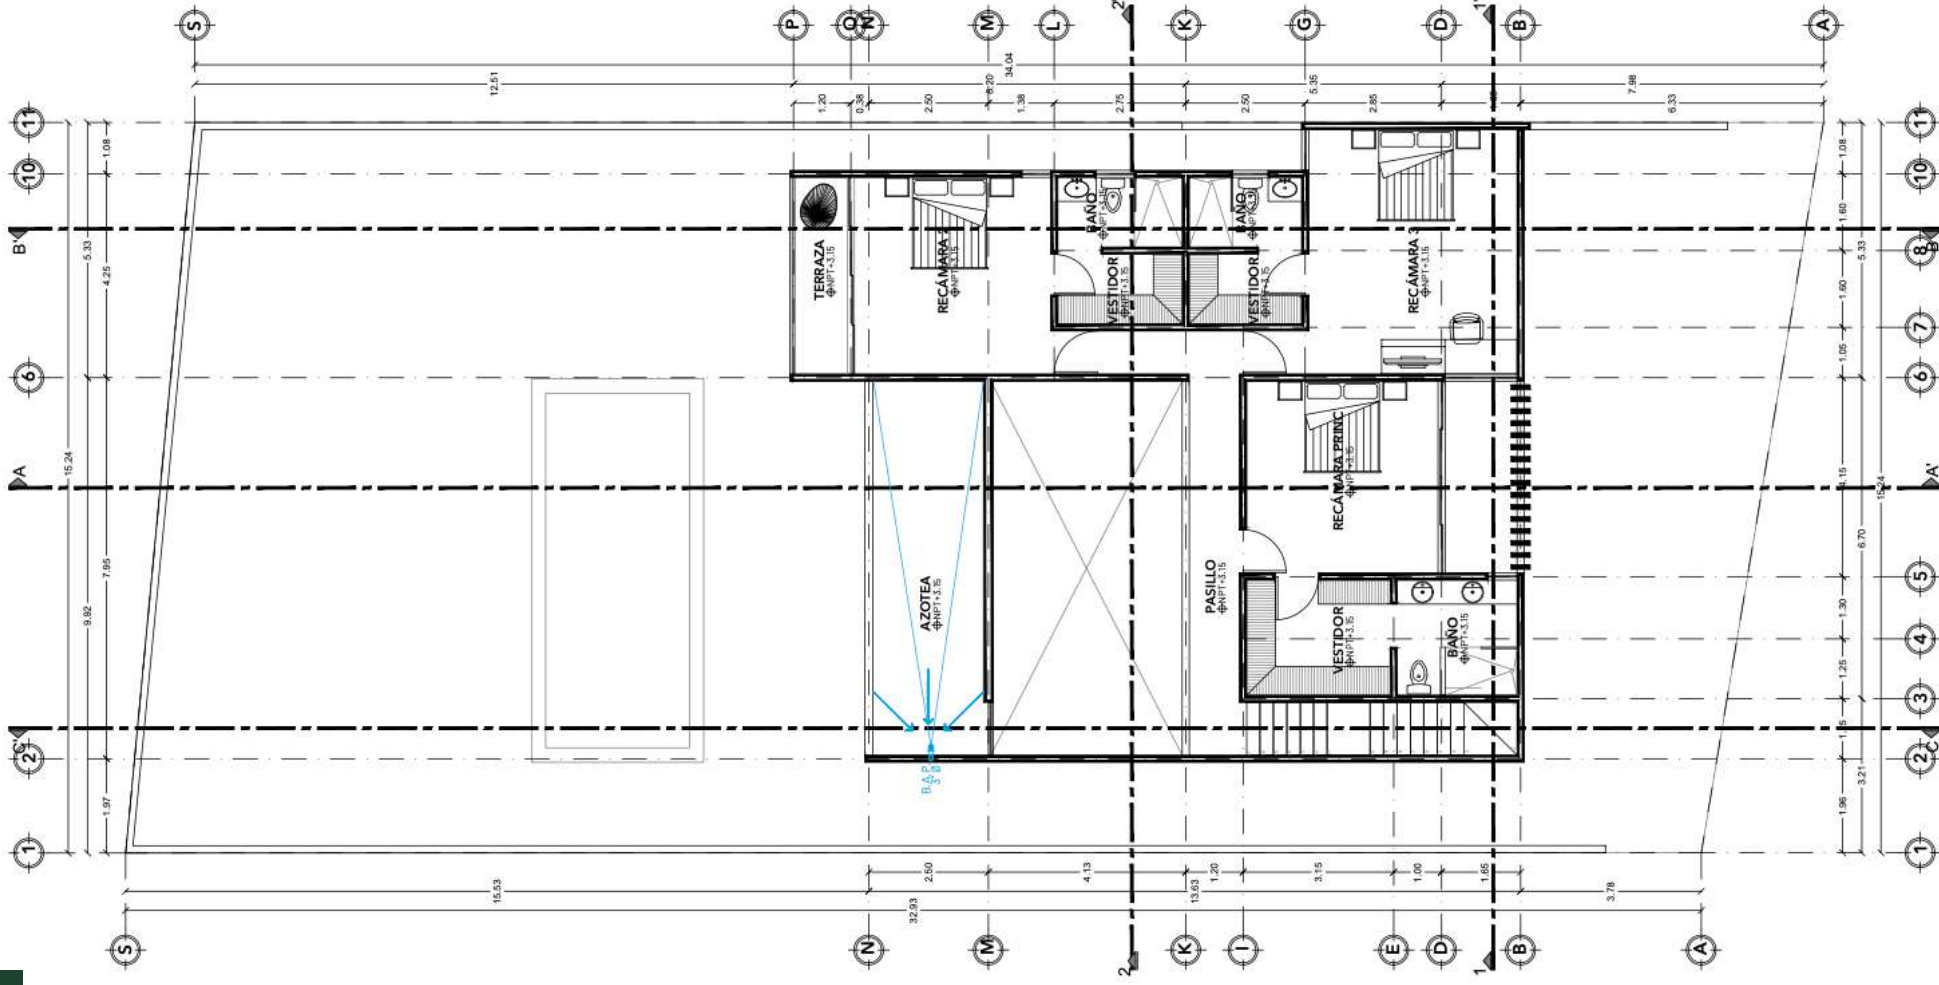

**PLANTA ALTA**  
LOTE 41 - 1:125

MODELO 301

LOTE 41

PROYECTO  
AUTOTÉCNICO

SELOS:

COTAS:  
MTS

5  
TIEMBRE 2022

REG.

FIRMA DE RESPONSABLE:

CLAVE:  
AR0.02

RESPONSABLE:

CÉDULA PROF.

CUADRO DE ÁREAS:

UBICACIÓN:

**SIMBOLOGÍA:**  
 NTP + 0.00 NIVEL DE PISO TERMINADO  
 NSL + 0.00 NIVEL SUPERIOR DE LOSA  
 NSP + 0.00 NIVEL INFERIOR DE LOSA  
 NSI + 0.00 NIVEL SUPERIOR DE PRETEL  
 NRI + 0.00 NIVEL INFERIOR DE PRETEL  
 NCR + 0.00 NIVEL DEL RASO  
 NB + 0.00 NIVEL DE BUENA  
 ALTIMETRIA INTERIOR  
 LINEA DE CORTE  
 CAMBIO DE NIVEL  
 LLAMADA A DETALLE



COUNTRY



LIVING