

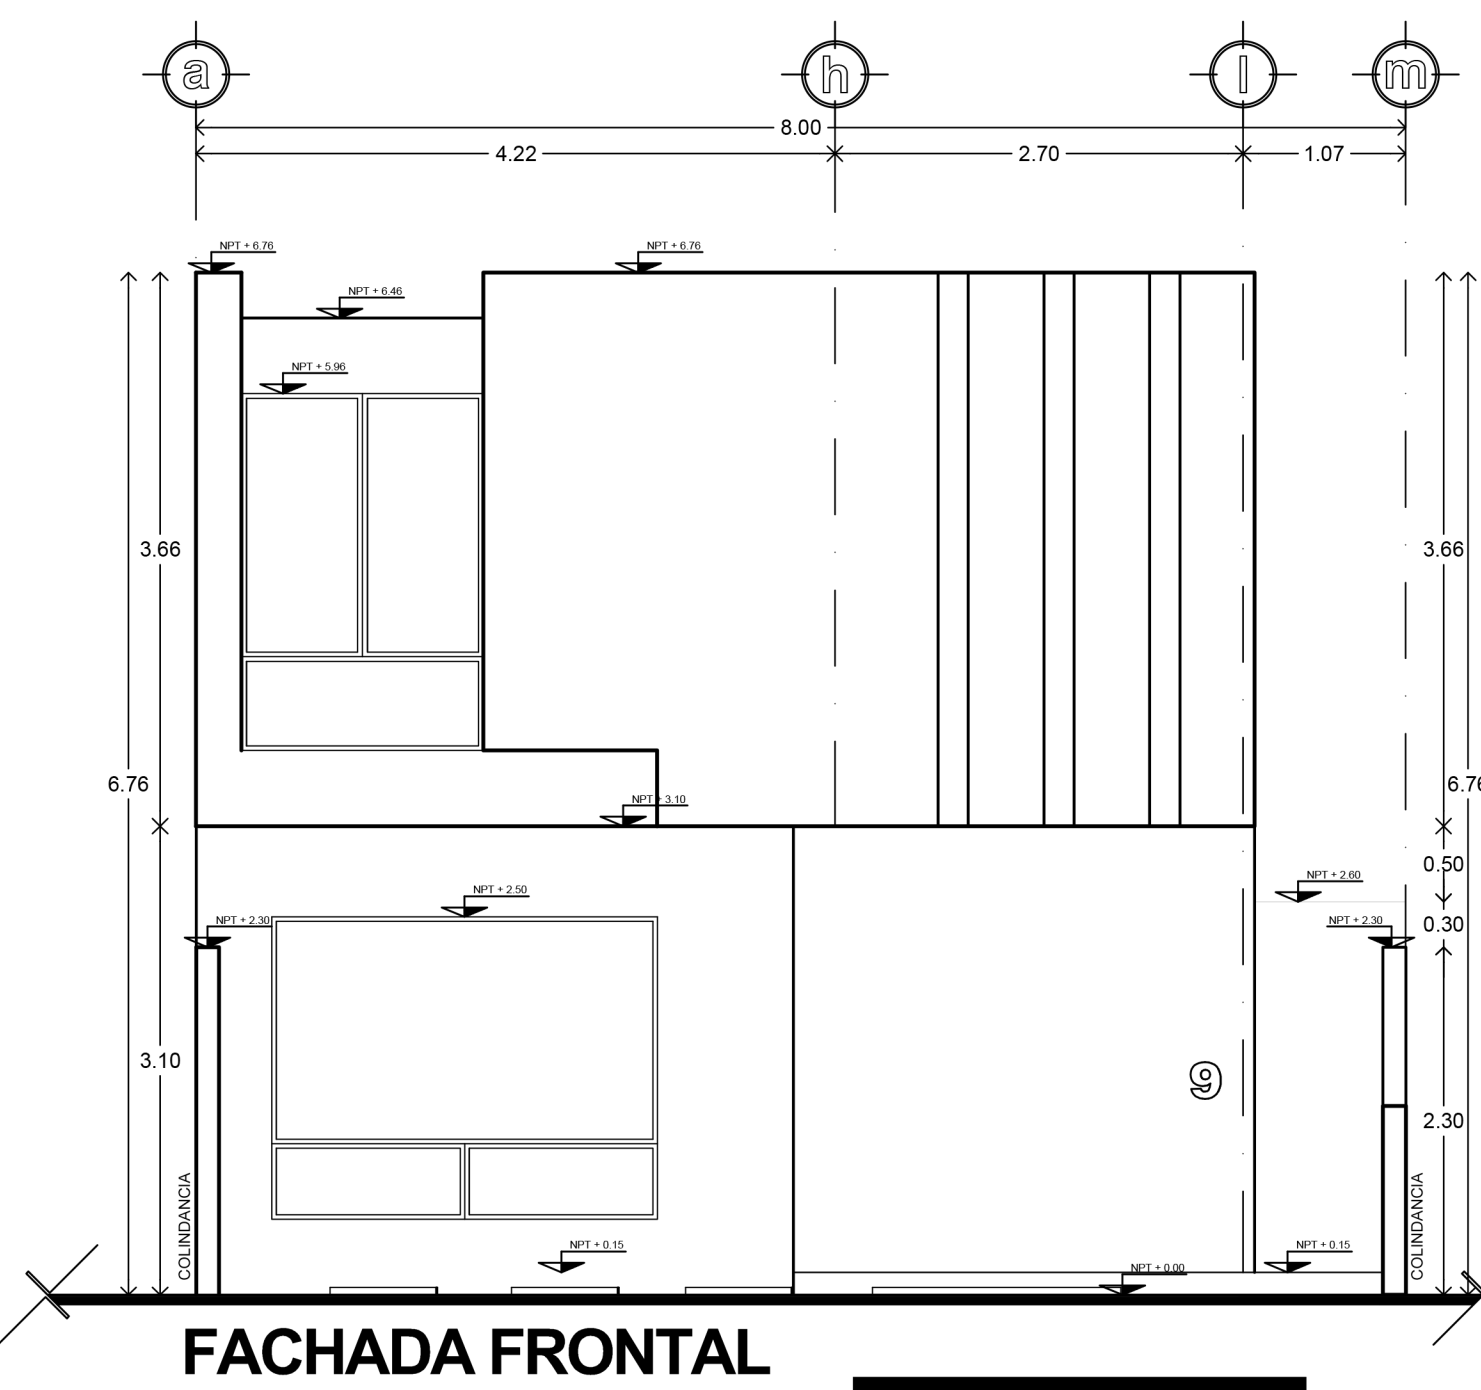
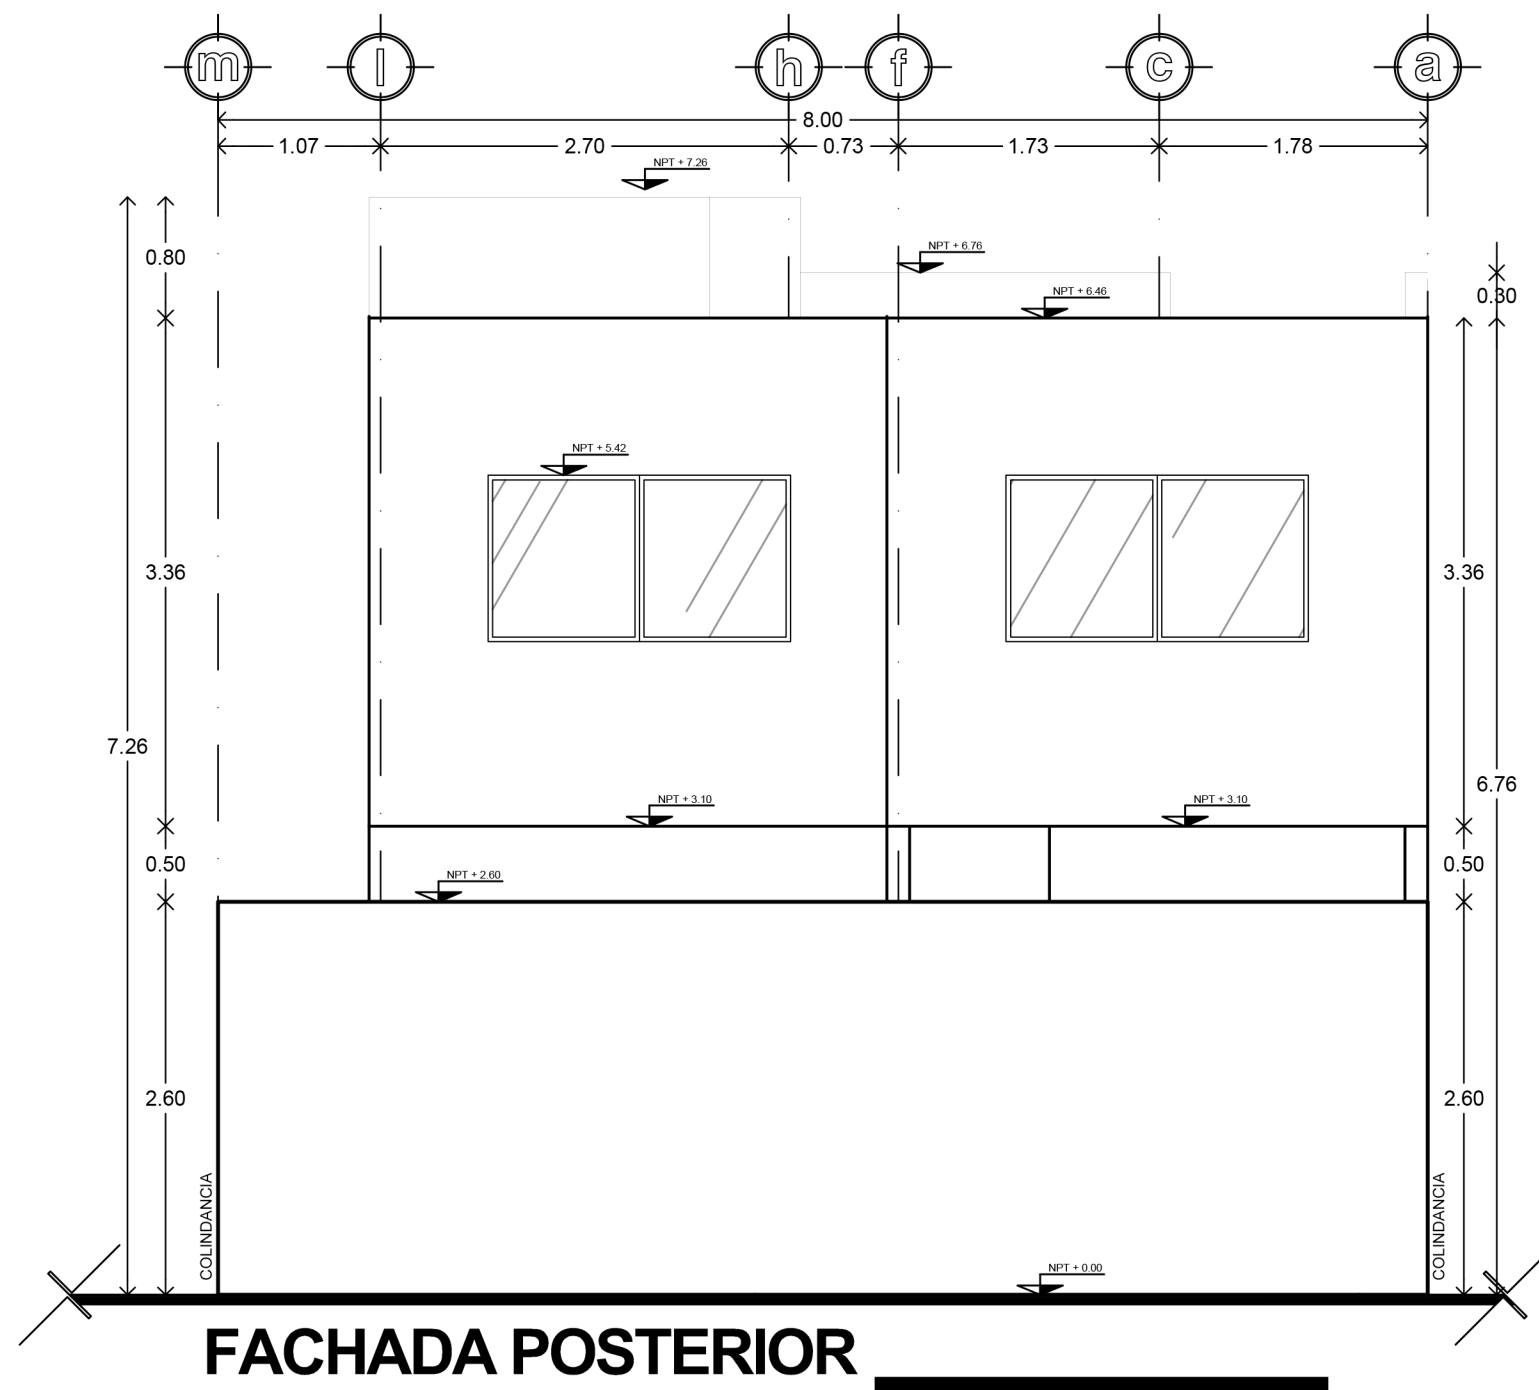
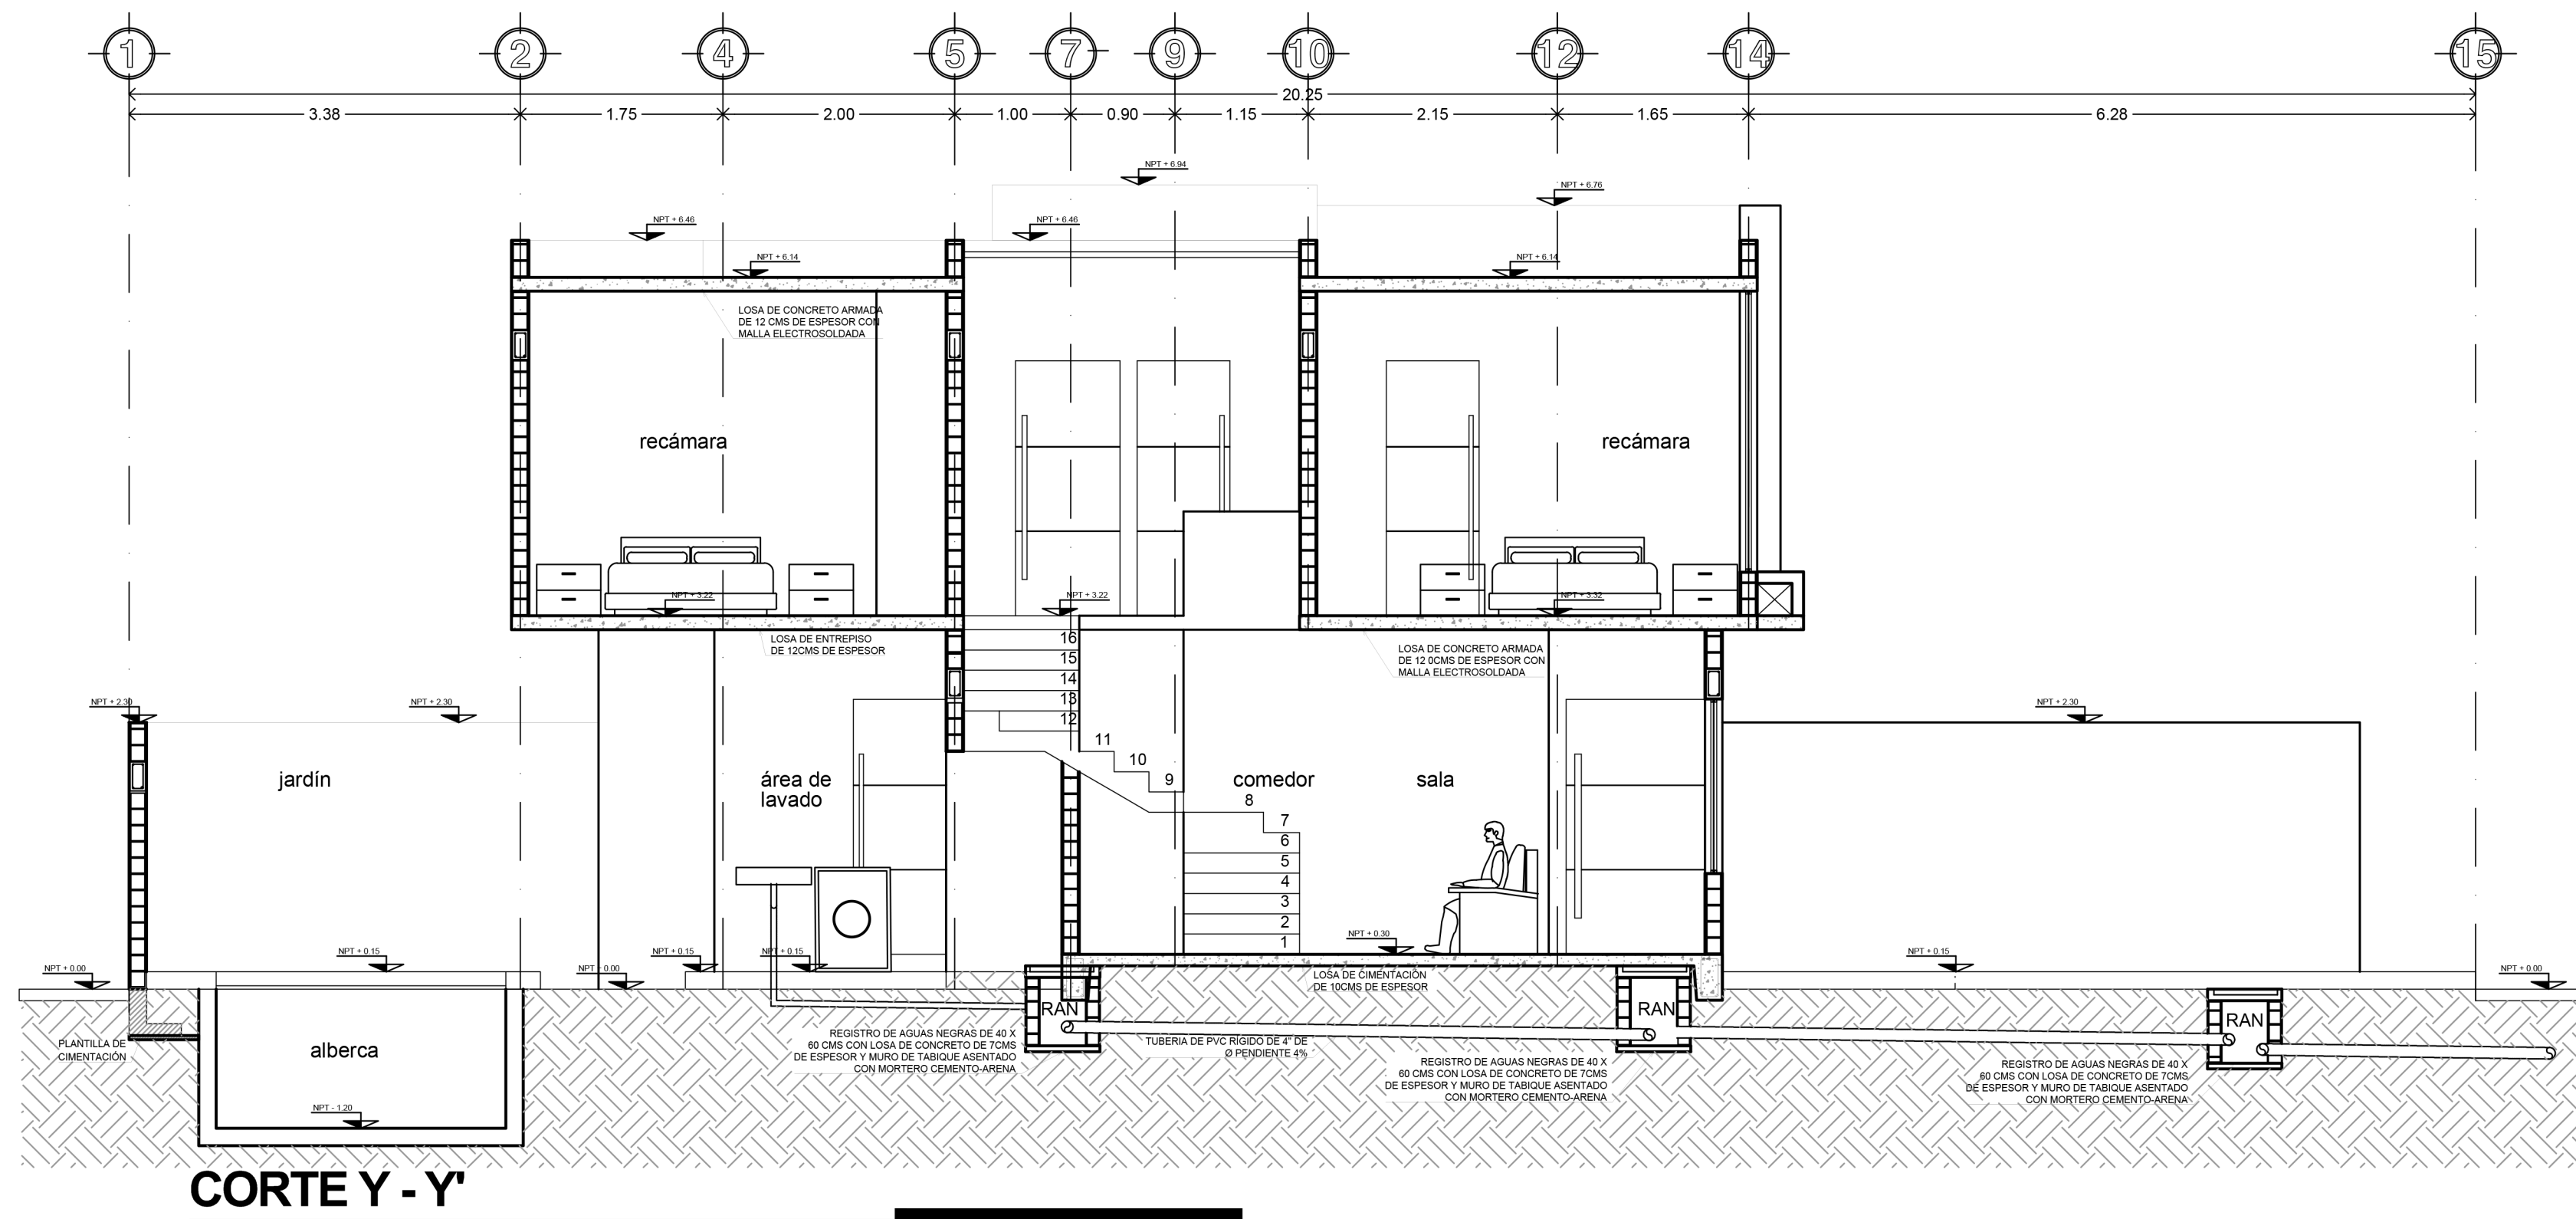


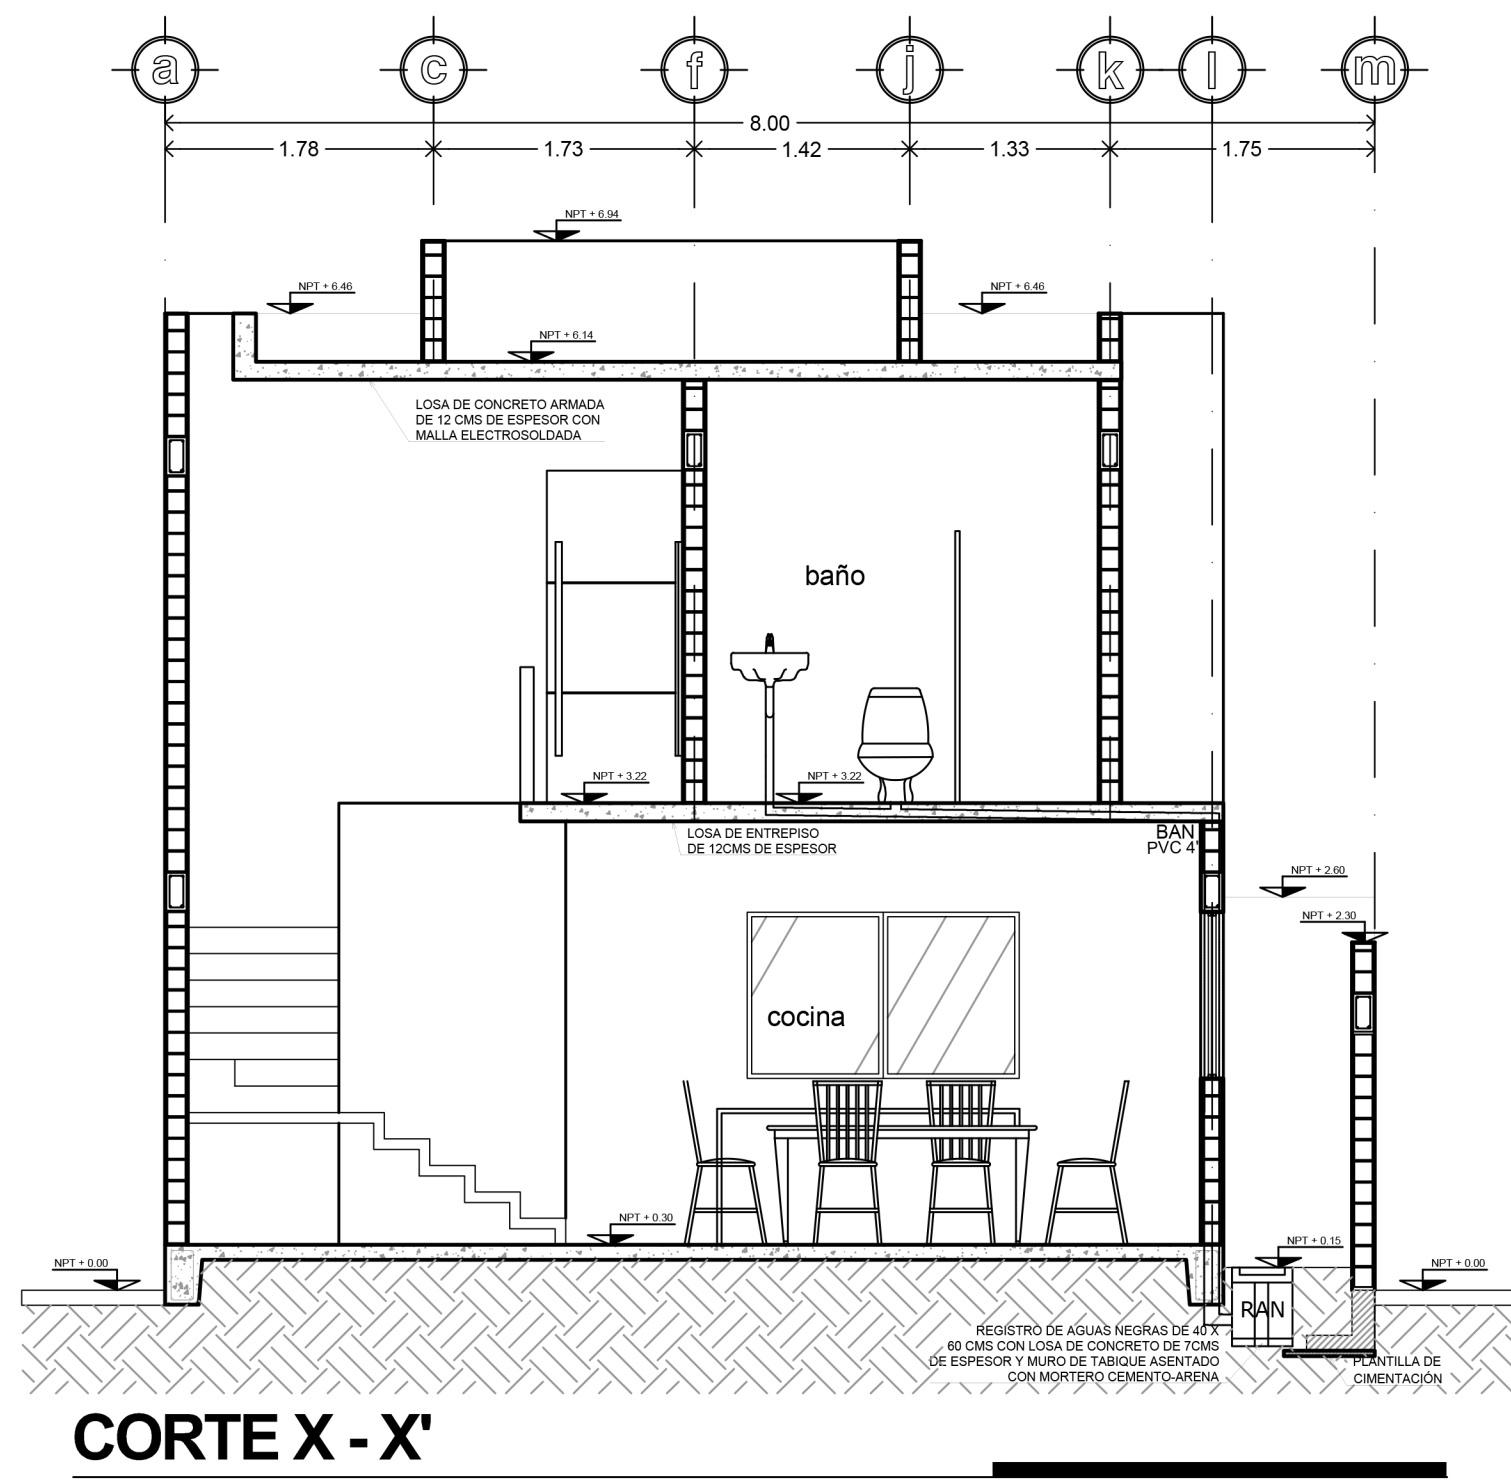


ISOMÉTRICO INSTALACIÓN HIDRÁULICA (TIPO)


- LÍNEA DIRECTA
- AGUA FRÍA
- AGUA CALIENTE

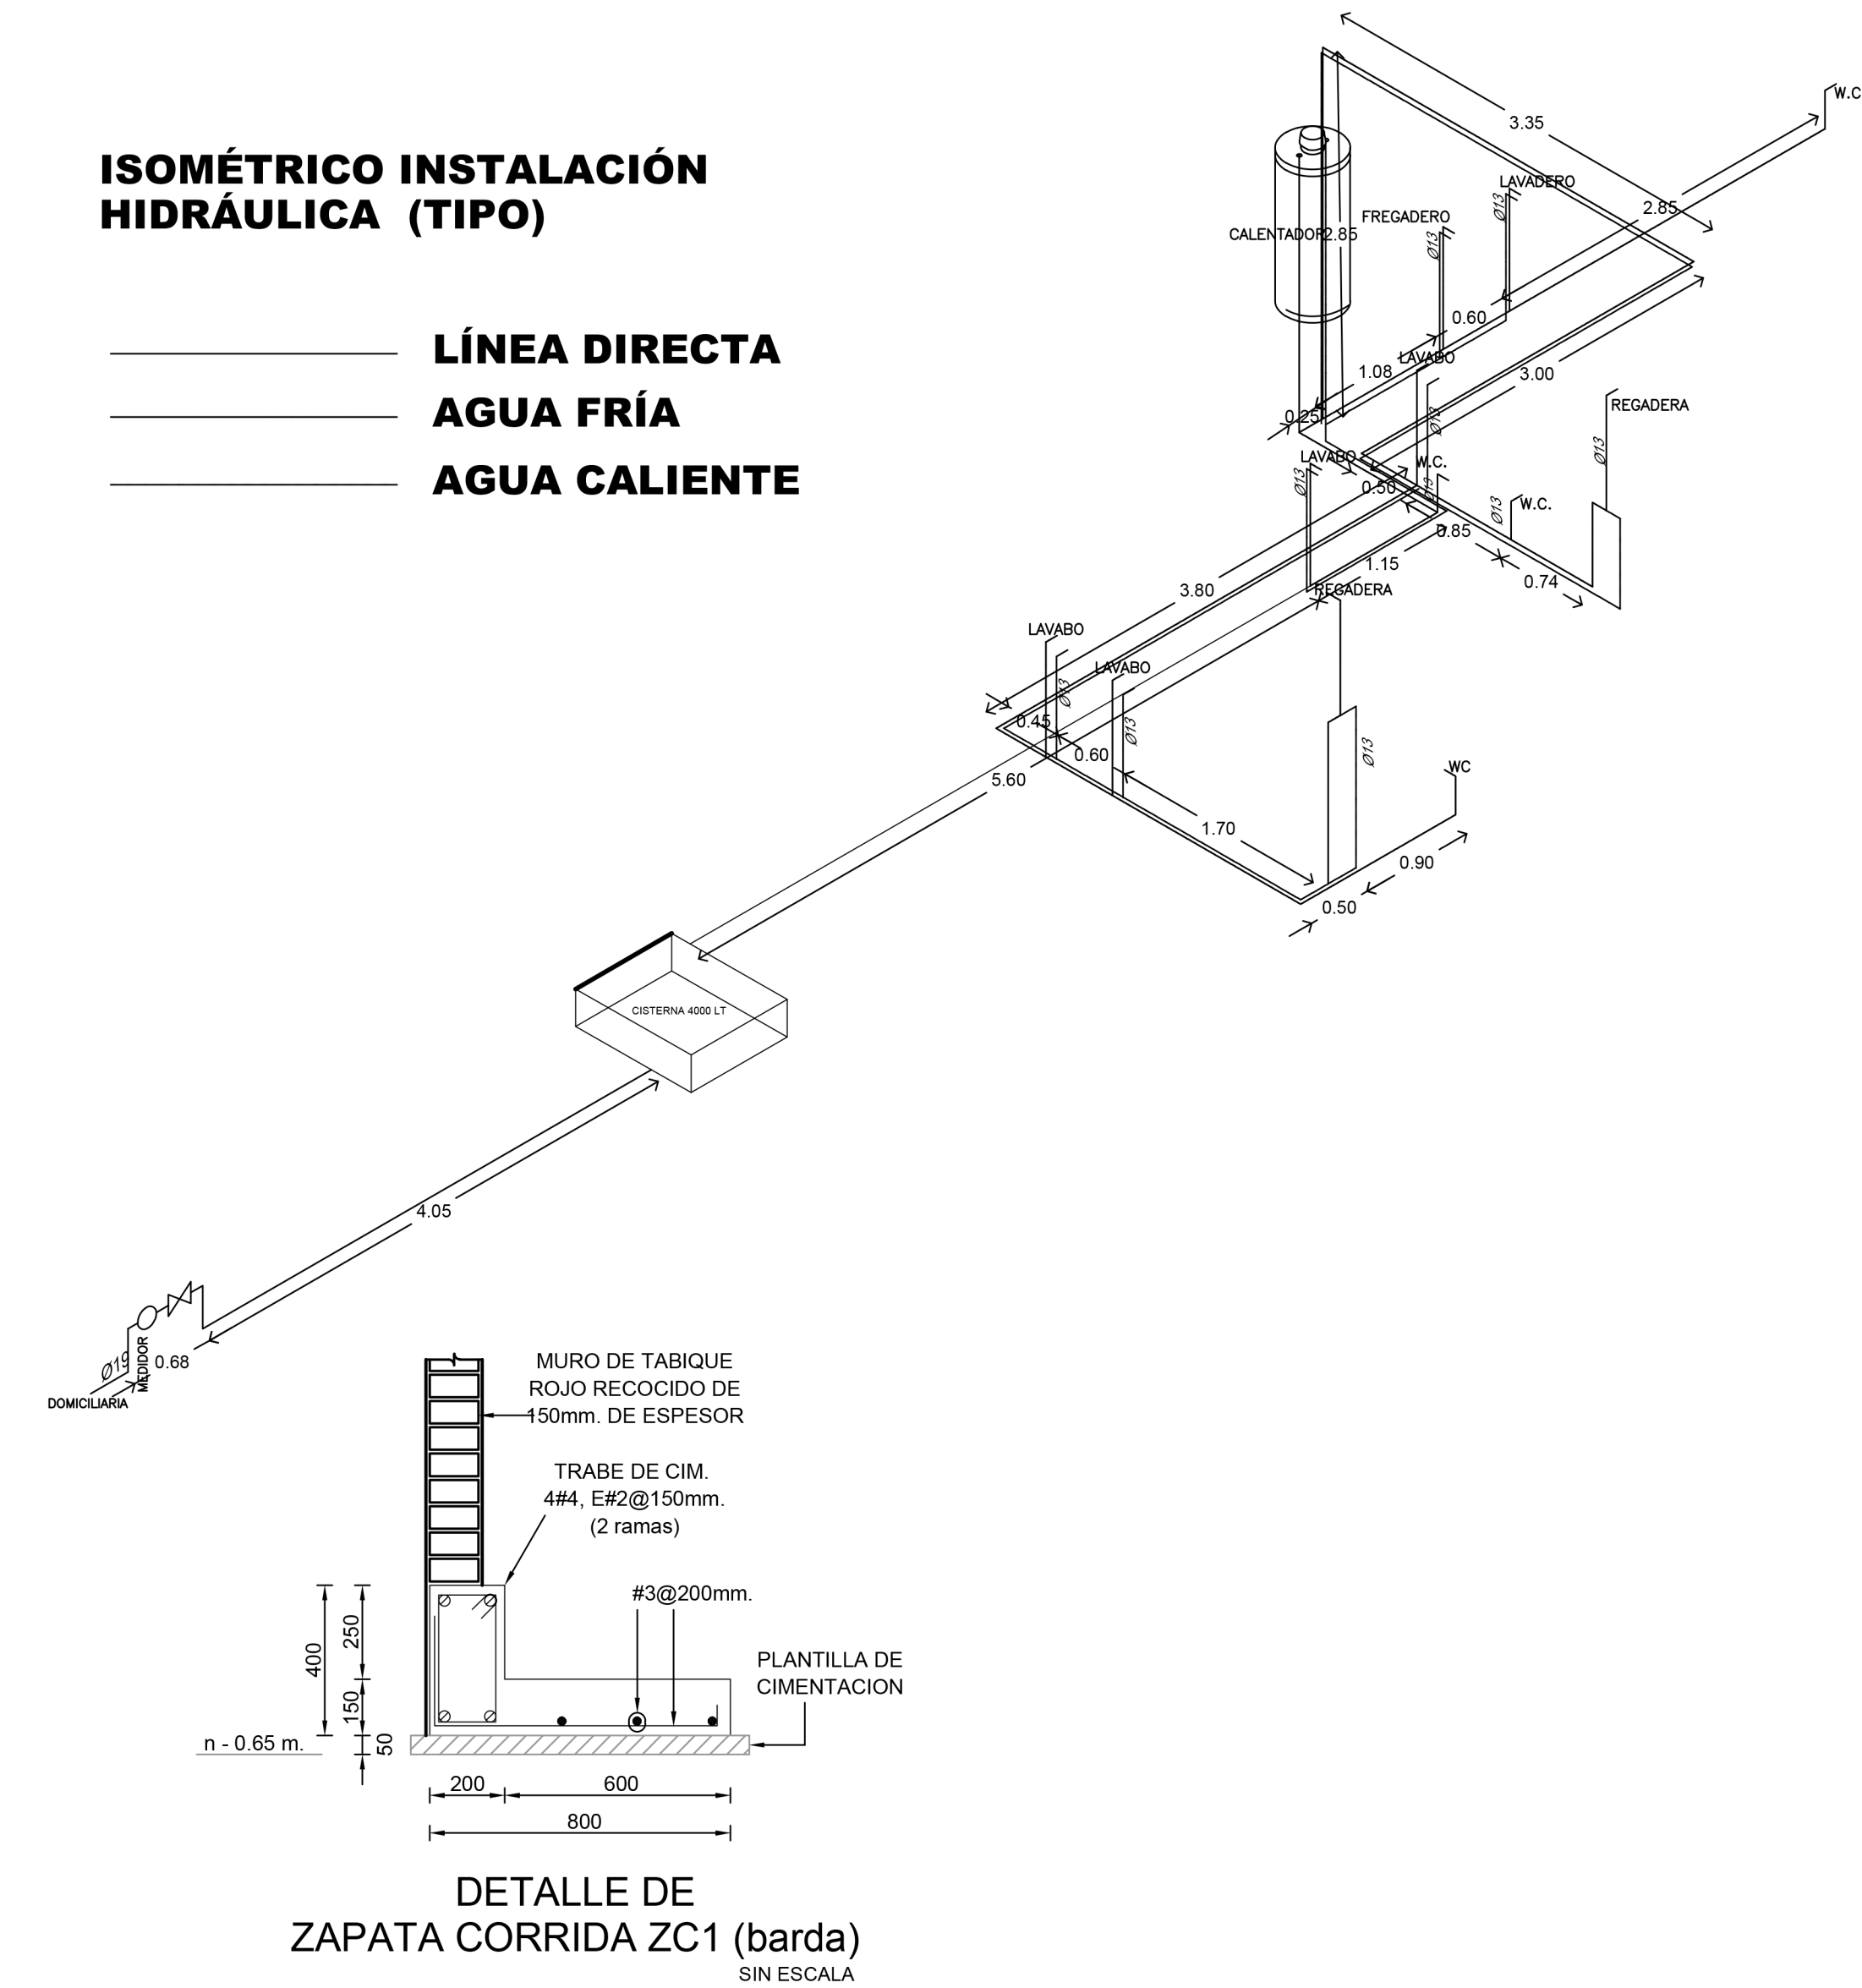



CASTILLO K1

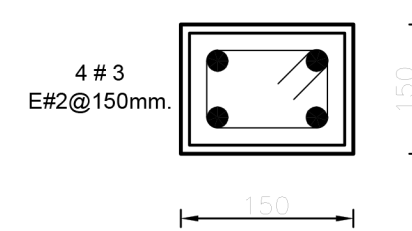


DETALLE DE LOSA DE CIMENTACIÓN SIN ESCALA

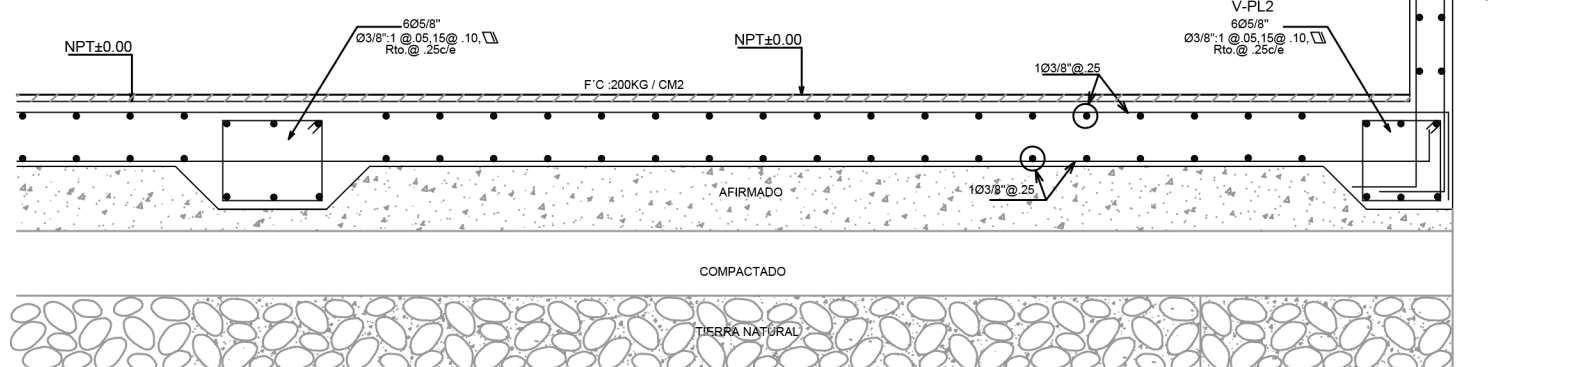

REMATE DE ESTRIBO SIN ESCALA

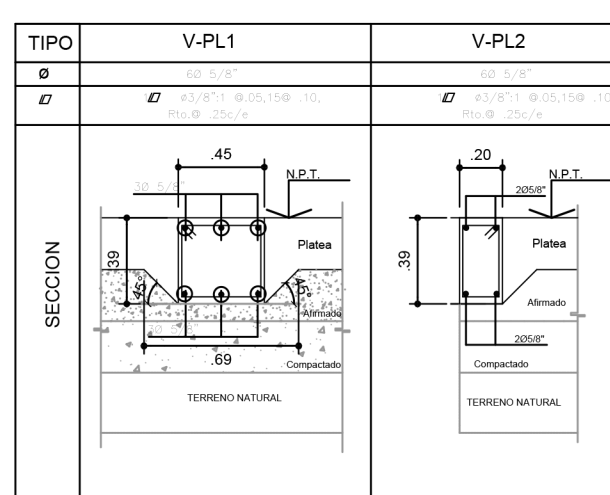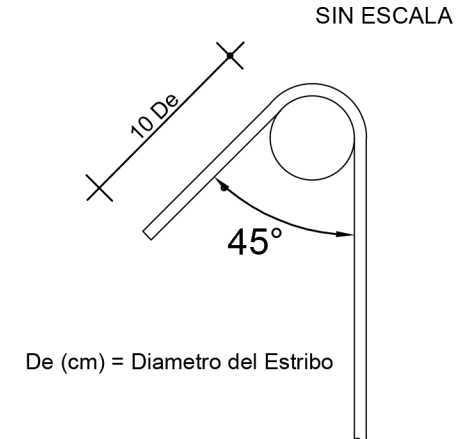

CASTILLO K2

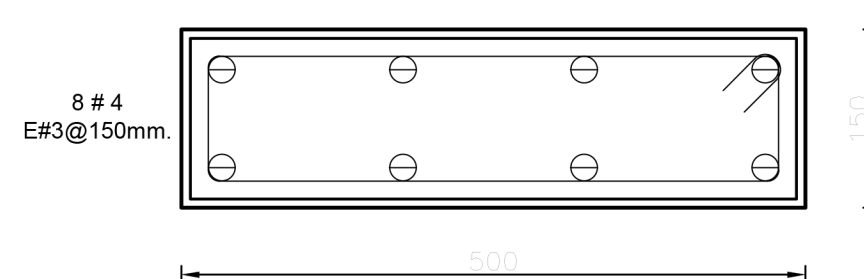

DETALLE DE ZAPATA CORRIDA ZC1 (barda) SIN ESCALA

