


A-01 Planta Baja-Casa habitación
 Construcción: 122.74 m²

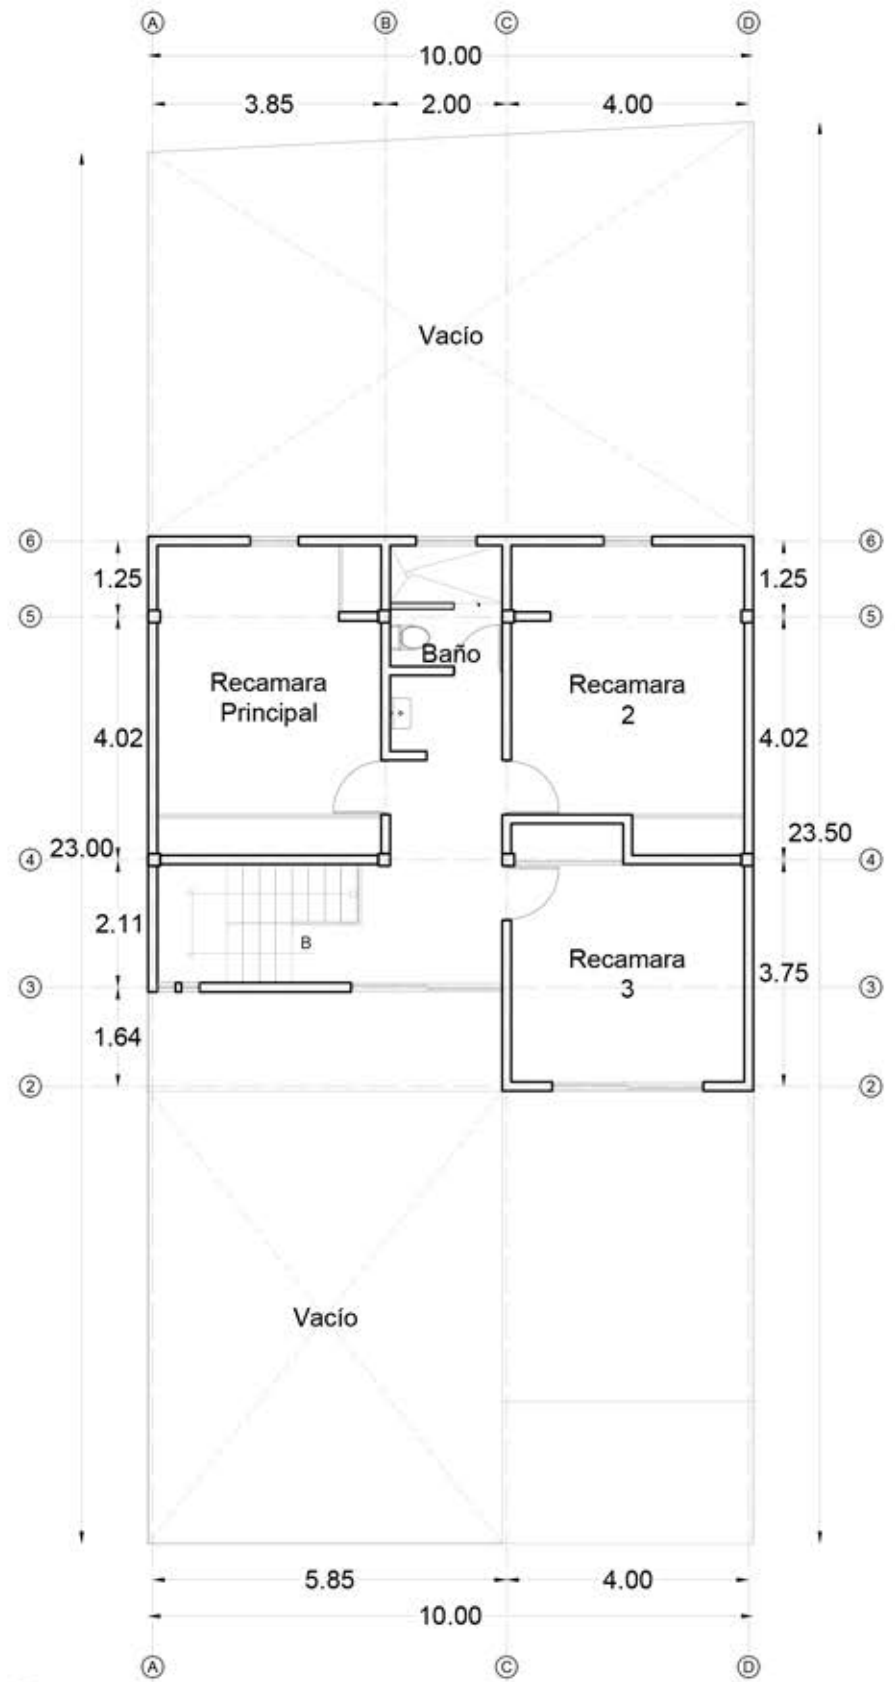

A-01 Planta Baja-Casa habitación
 Construcción: 82.10 m²