



PROYECTO GOBERNADORES 1-B

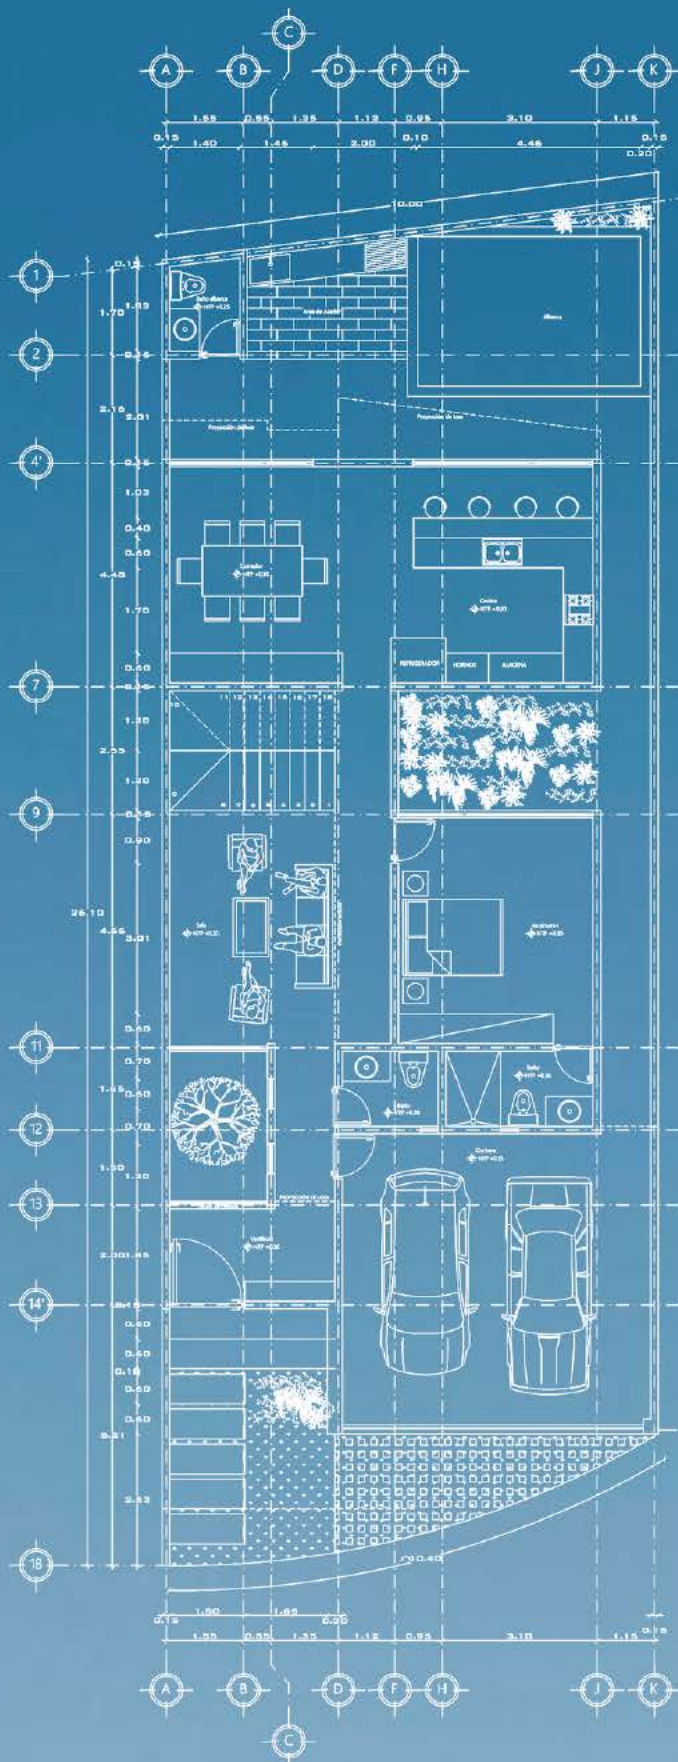

Planta Baja

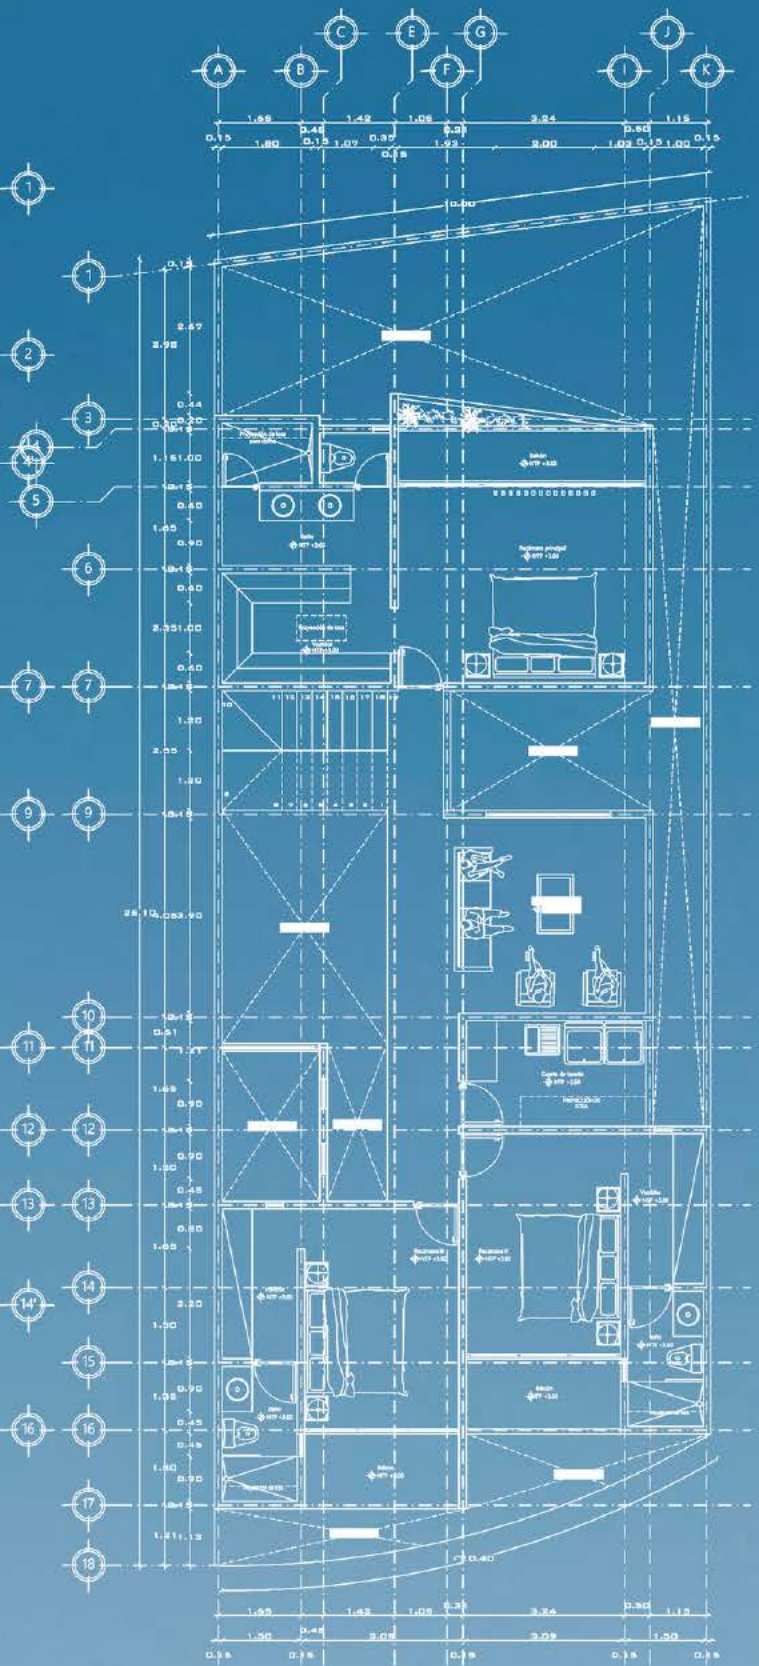

Planta Alta