



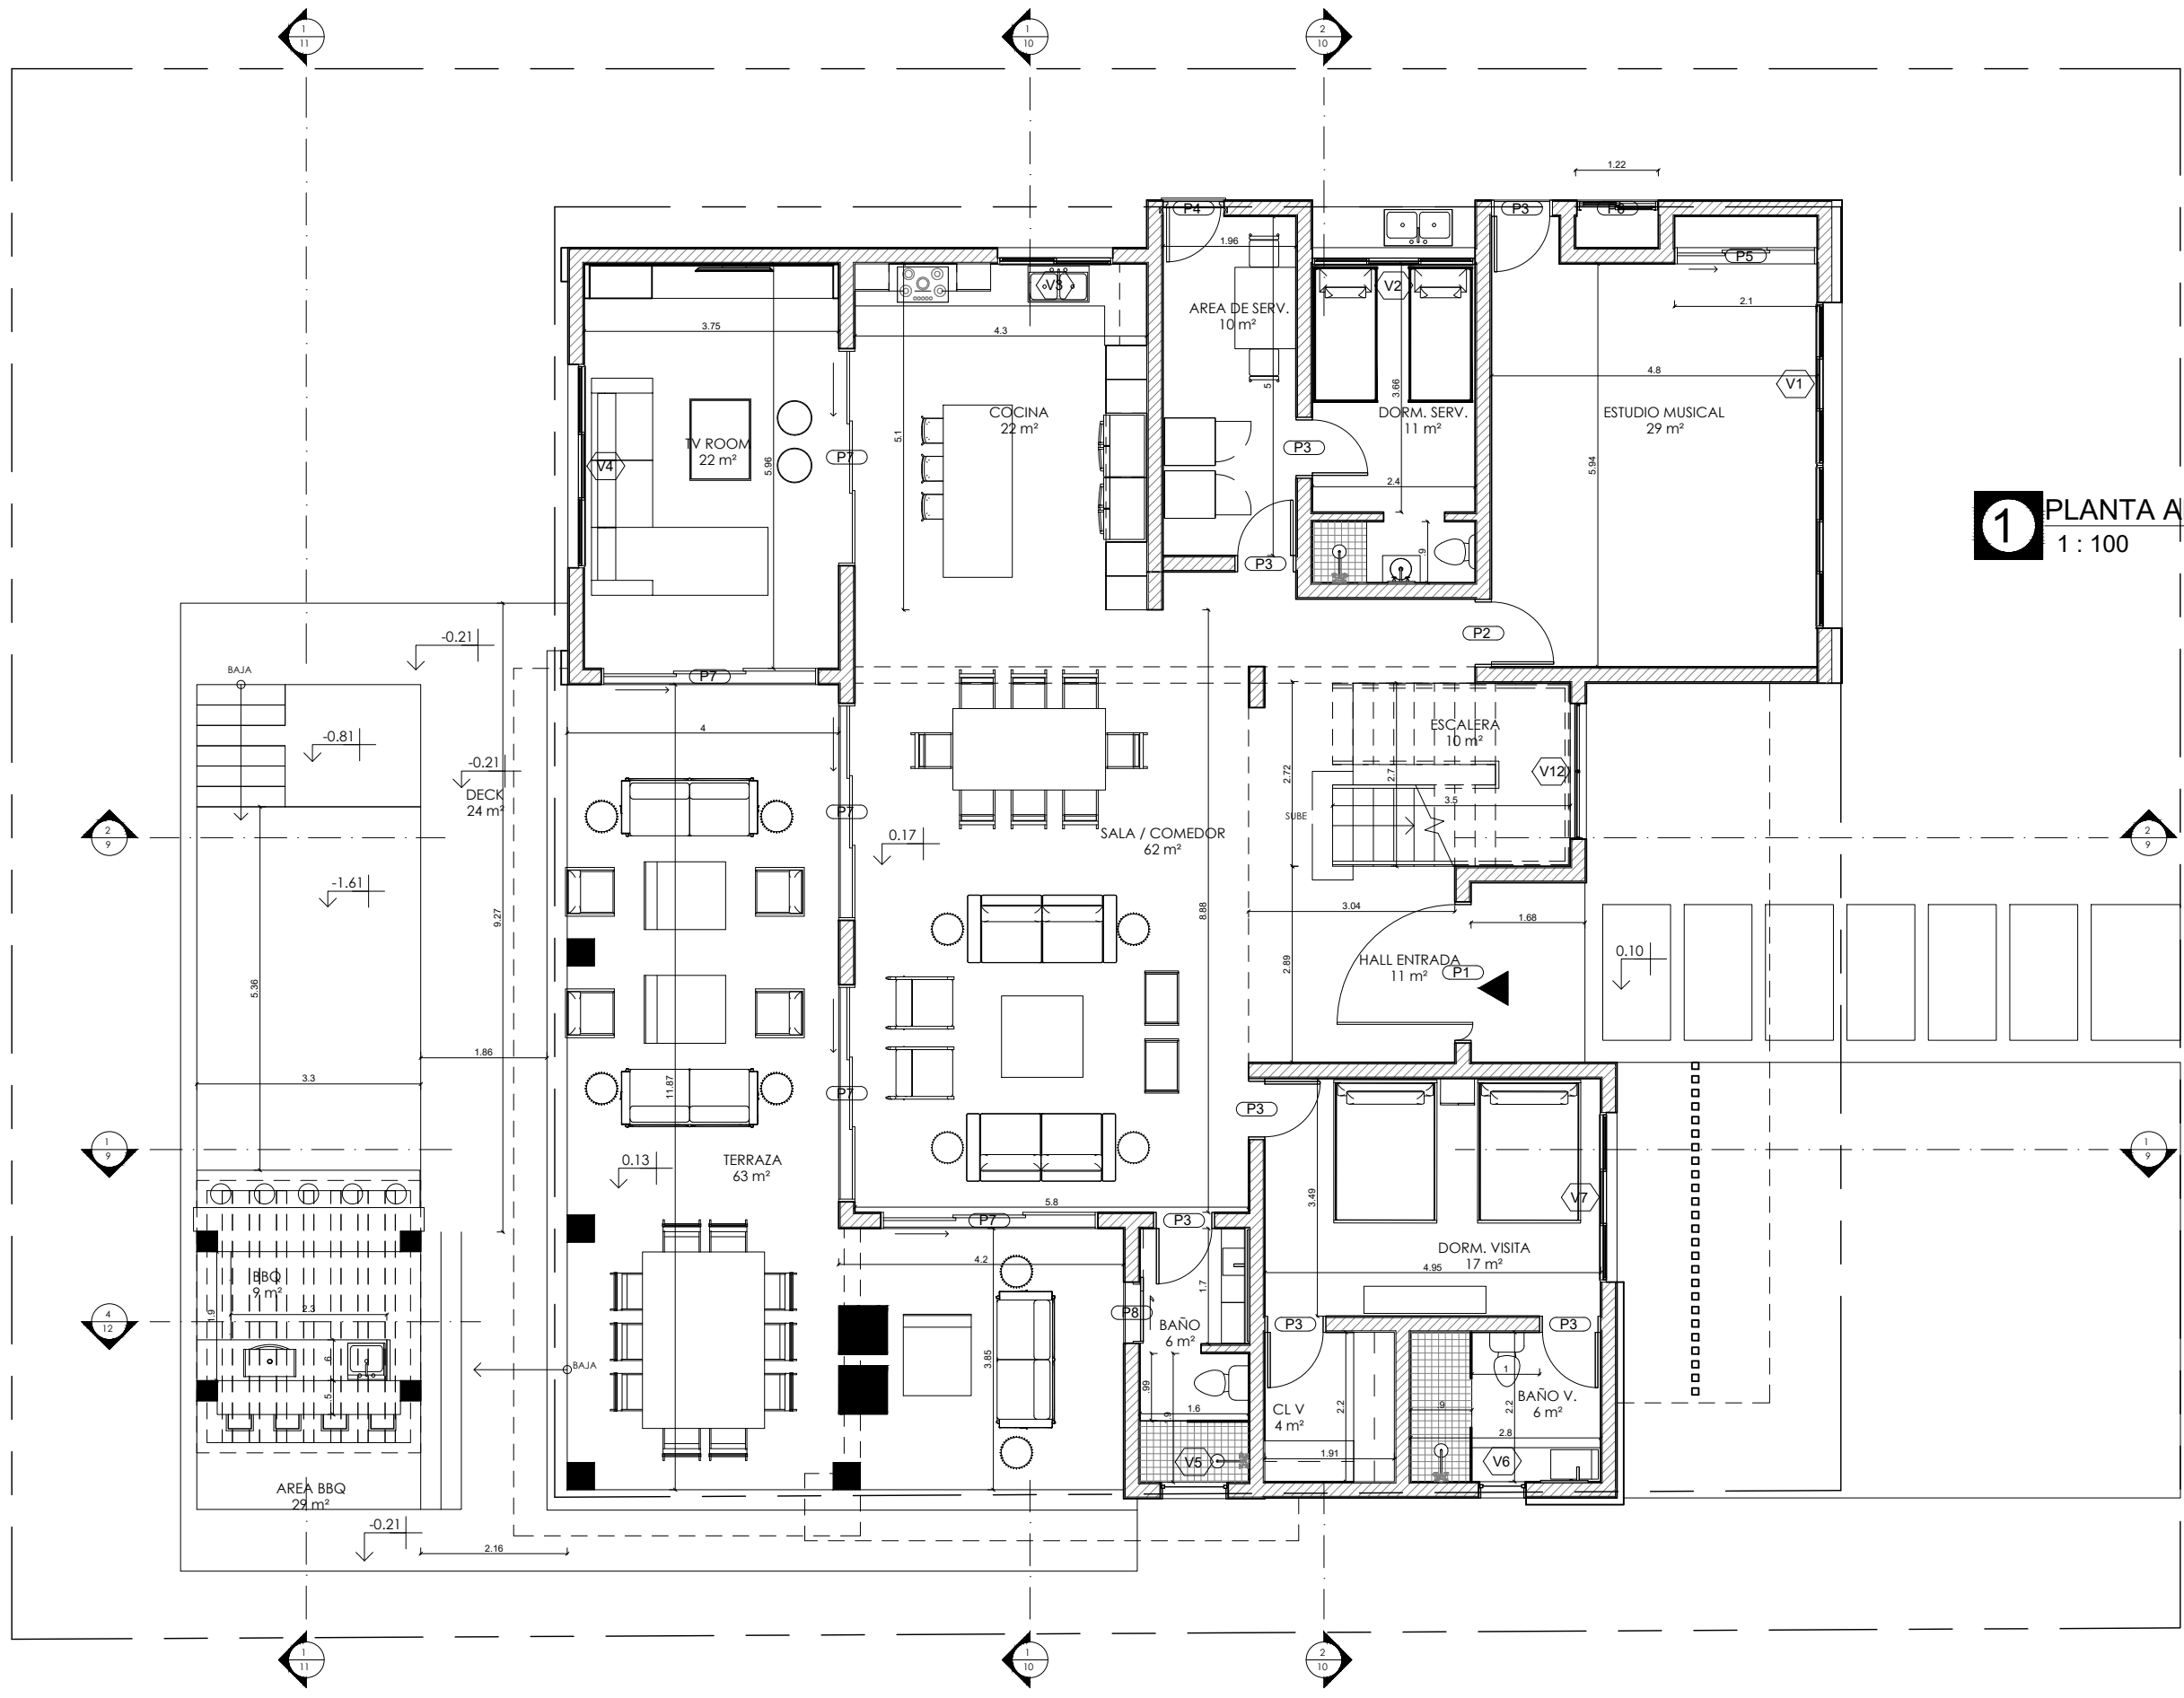
**1** PLANTA DE TECHO  
1 : 200

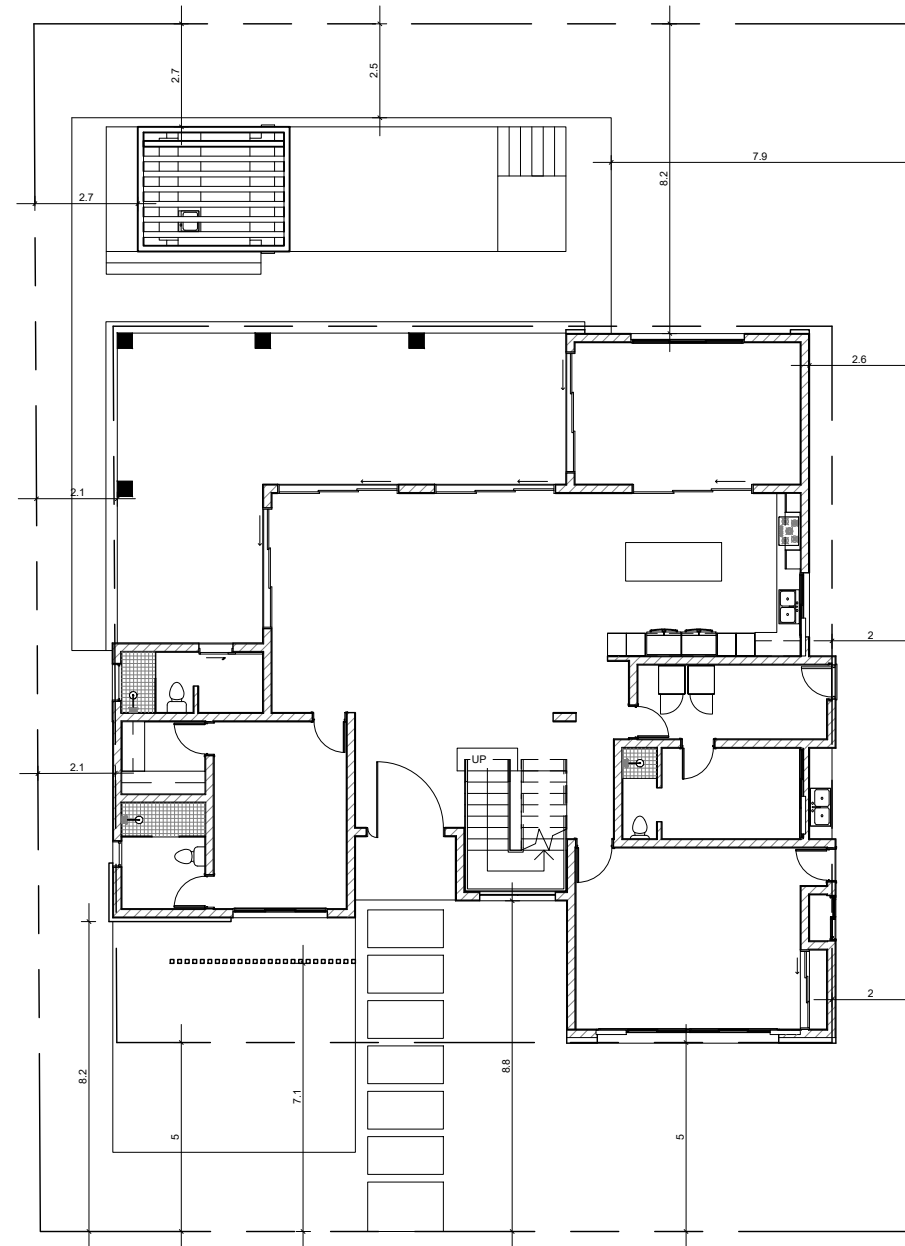

**2** PLANTA 1ER. NIVEL CON LINDEROS  
1 : 200

 <b>ESTUDIO EG</b> Ingenieros & Arquitectos <small>Bvtd. Palma Real, Edif. Coral I, suite 306          Punta Cana, La Altagracia. Tel. (809)959-0244          www.estudioeg.com</small>	
<b>PROYECTO</b>	
<b>THE LINKS</b>	
<b>DISEÑO ARQUITECTONICO</b>	
<b>ESTUDIO EG CXA</b>	
<b>COORDINACION Y DIBUJO DE PLANOS</b>	
<b>ESTUDIO EG CXA</b>	
<b>ARQ. DENISSE ESPAÑOL</b>	
CODIA 24562	
<b>DISEÑO ESTRUCTURAL</b>	
<b>ING. XXXX</b>	
CODIA	
<b>DISEÑO ELECTRICO</b>	
<b>ING. XXXX</b>	
CODIA	
<b>DISEÑO SANITARIO</b>	
<b>ING. XXXX</b>	
CODIA	
<b>EQUIPOS COCINA Y SISTEMA GAS</b>	
<b>ING. XXXX</b>	
CODIA	
<b>DISEÑO PISCINA</b>	
<b>ING. XXXX</b>	
CODIA	
<b>THE LINKS</b>	
FECHA	
NOMBRE DE PLANCHA	
PLANTA DE TECHO Y LINDEROS	
GRUPO DE PLANOS	
ARQUITECTONICOS	
ESCALA	FORMATO
1 : 200	11 X 17
No. PLANCHA	HOJA
<b>ARQ-2</b>	<b>2 / 00</b>

**1** PLANTA ARQUITECTONICA 1ER. NIVEL  
1 : 100



PROYECTO  
**THE LINKS**

DISEÑO ARQUITECTONICO  
ESTUDIO EG CXA

COORDINACION Y DIBUJO DE PLANOS  
ESTUDIO EG CXA  
ARQ. DENISSE ESPAÑOL  
CODIA 24562

DISEÑO ESTRUCTURAL  
ING. XXXX  
CODIA

DISEÑO ELECTRICO  
ING. XXXX  
CODIA

DISEÑO SANITARIO  
ING. XXXX  
CODIA

EQUIPOS COCINA Y SISTEMA GAS  
ING. XXXX  
CODIA

DISEÑO PISCINA  
ING. XXXX  
CODIA

**THE LINKS**

FECHA

NOMBRE DE PLANCHA  
PLANTA ARQ. 1ER. NIVEL

GRUPO DE PLANOS  
ARQUITECTONICOS


ESCALA  
1 : 100


FORMATO  
11 X 17


No. PLANCHA  
**ARQ-3**

HOJA  
**3 / 00**


**1** PLANTA ARQUITECTONICA 2DO. NIVEL  
1 : 100

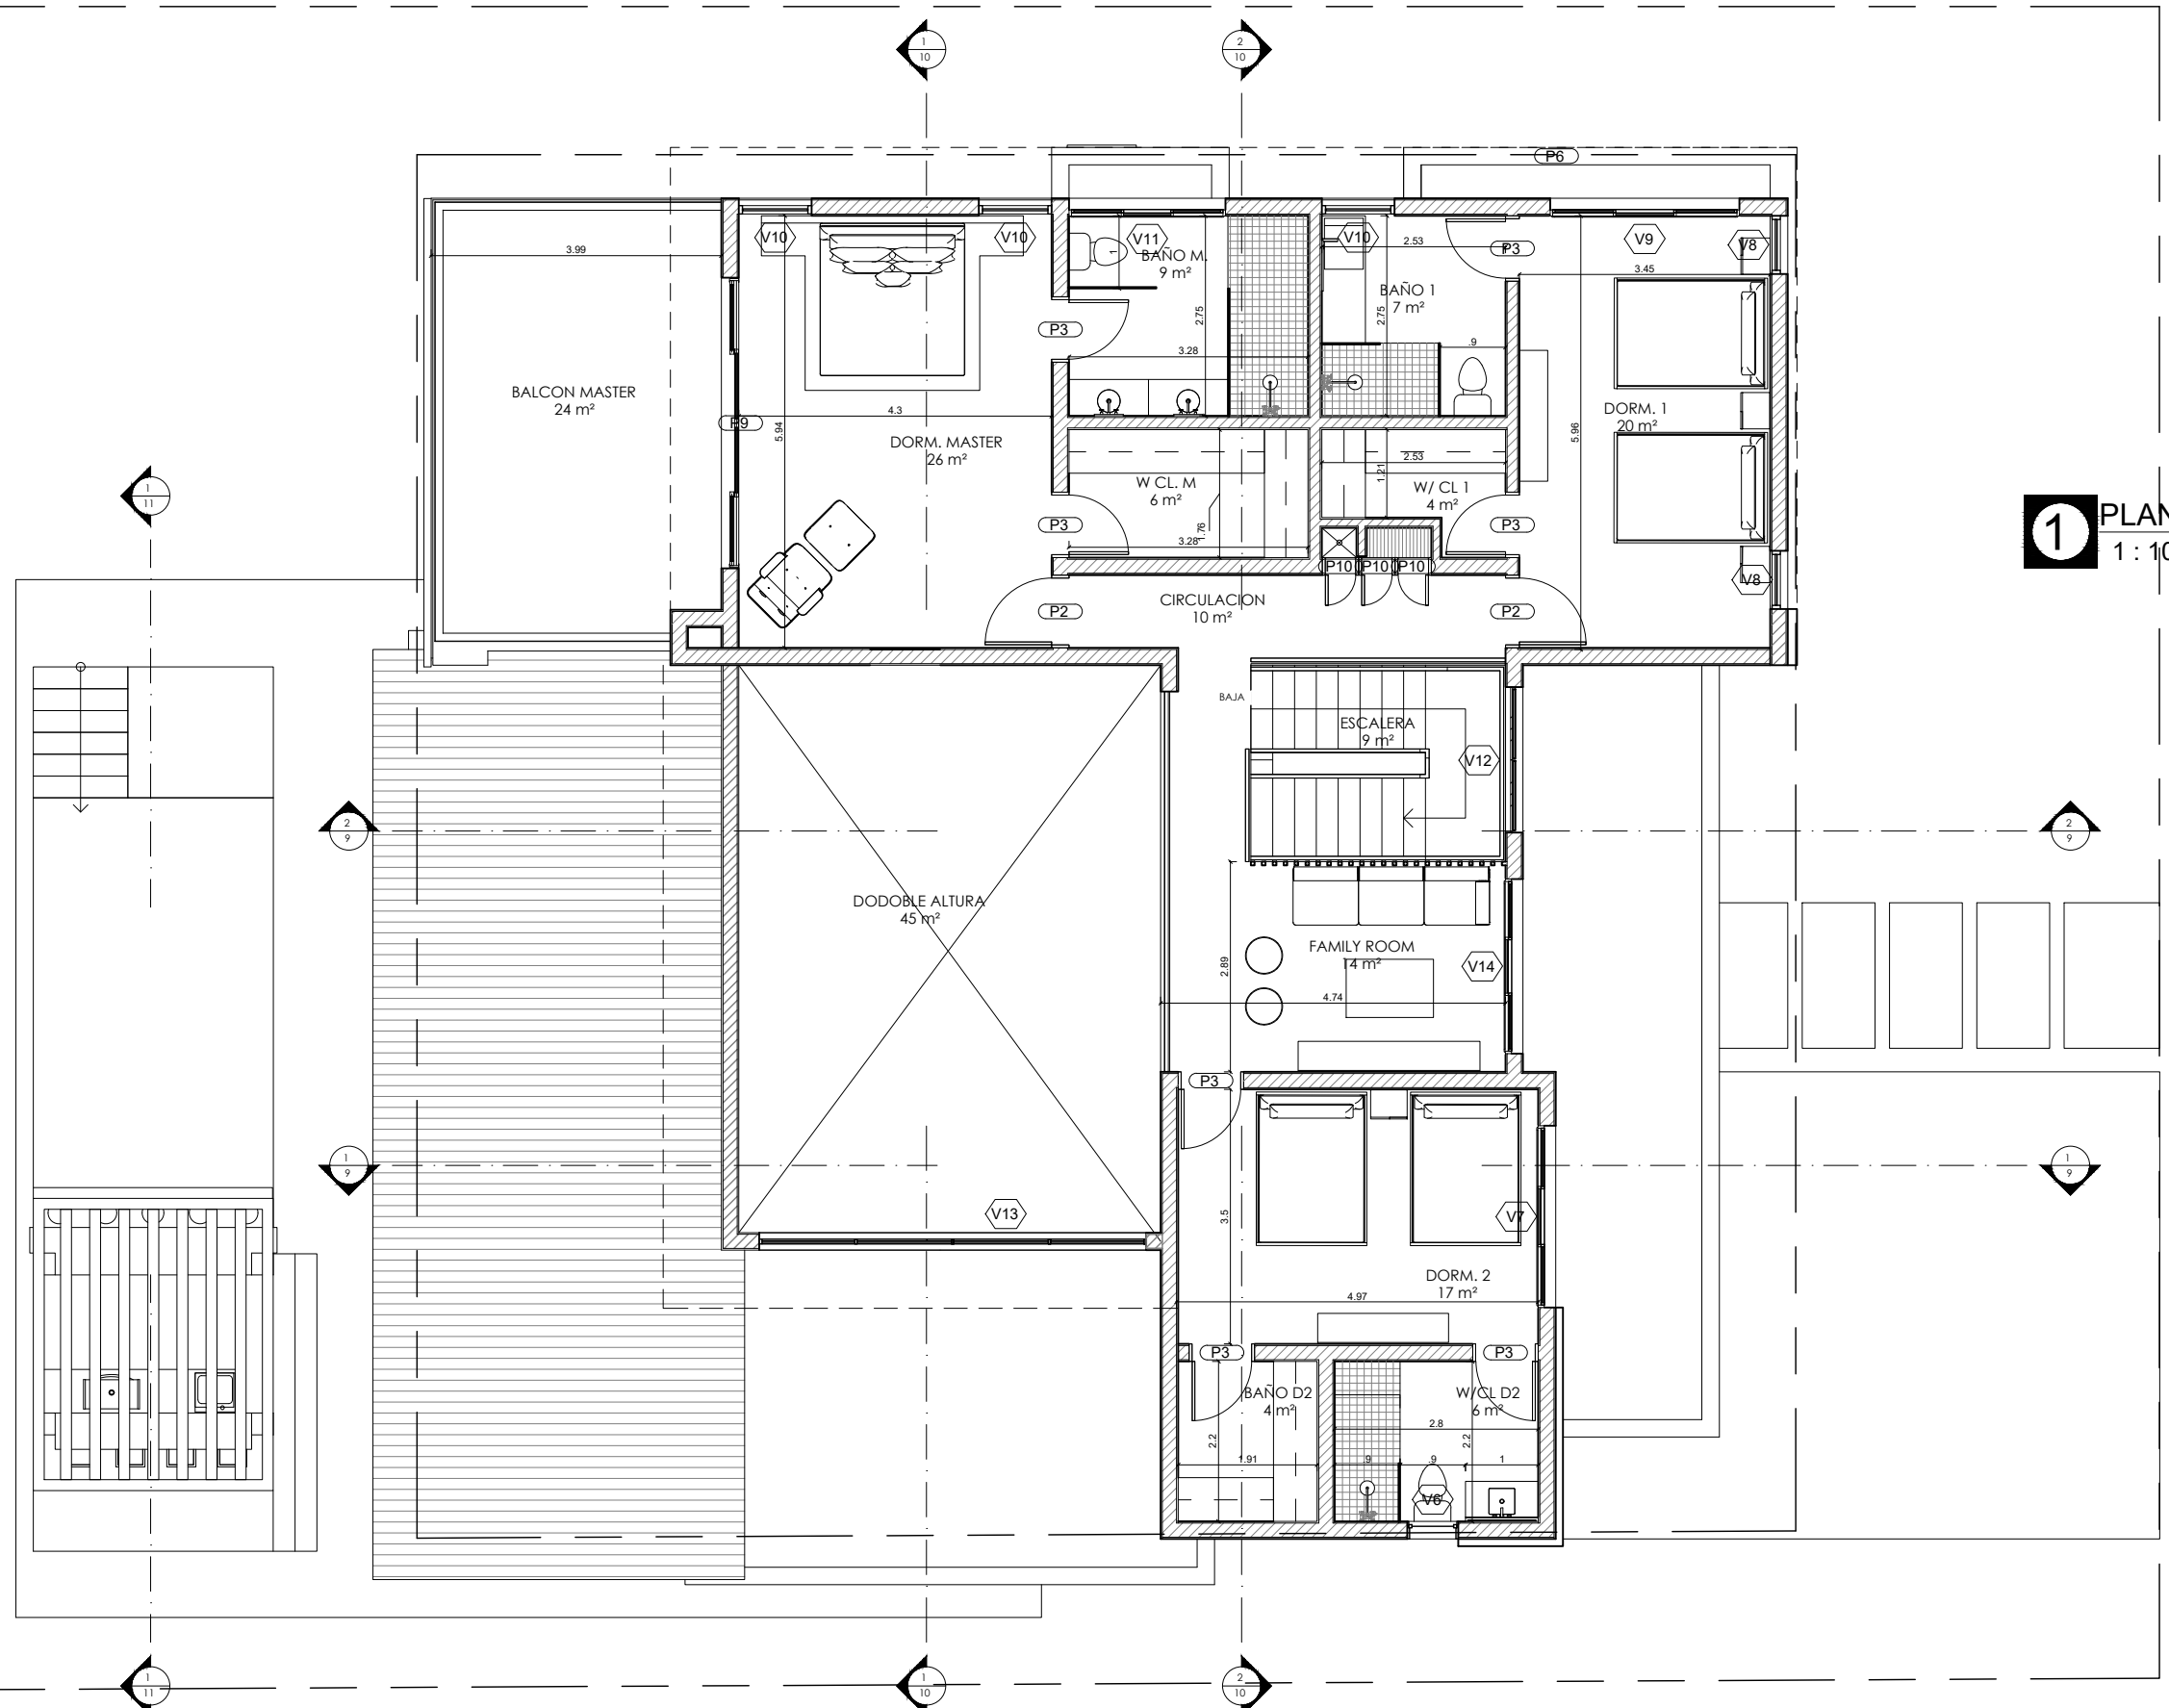


 <b>ESTUDIO EG</b> Ingenieros & Arquitectos <small>Bvtd. Palma Real, Edif. Coral I, suite 306          Punta Cana, La Altagracia, Tel. (809)959-0244          www.estudioeg.com</small>	
<b>PROYECTO</b> <b>THE LINKS</b>	
<b>DISEÑO ARQUITECTONICO</b> <b>ESTUDIO EG CXA</b>	
<b>COORDINACION Y DIBUJO DE PLANOS</b> <b>ESTUDIO EG CXA</b> <b>ARQ. DENISSE ESPAÑOL</b> CODIA 24562	
<b>DISEÑO ESTRUCTURAL</b> ING. XXXX CODIA	
<b>DISEÑO ELECTRICO</b> ING. XXXX CODIA	
<b>DISEÑO SANITARIO</b> ING. XXXX CODIA	
<b>EQUIPOS COCINA Y SISTEMA GAS</b> ING. XXXX CODIA	
<b>DISEÑO PISCINA</b> ING. XXXX CODIA	
<b>THE LINKS</b>	
FECHA	
NOMBRE DE PLANCHA PLANTA ARQ. 2DO. NIVEL	
GRUPO DE PLANOS <b>ARQUITECTONICOS</b>	
ESCALA <b>1 : 100</b>	FORMATO 11 X 17
No. PLANCHA <b>ARQ-4</b>	HOJA <b>4 / 00</b>

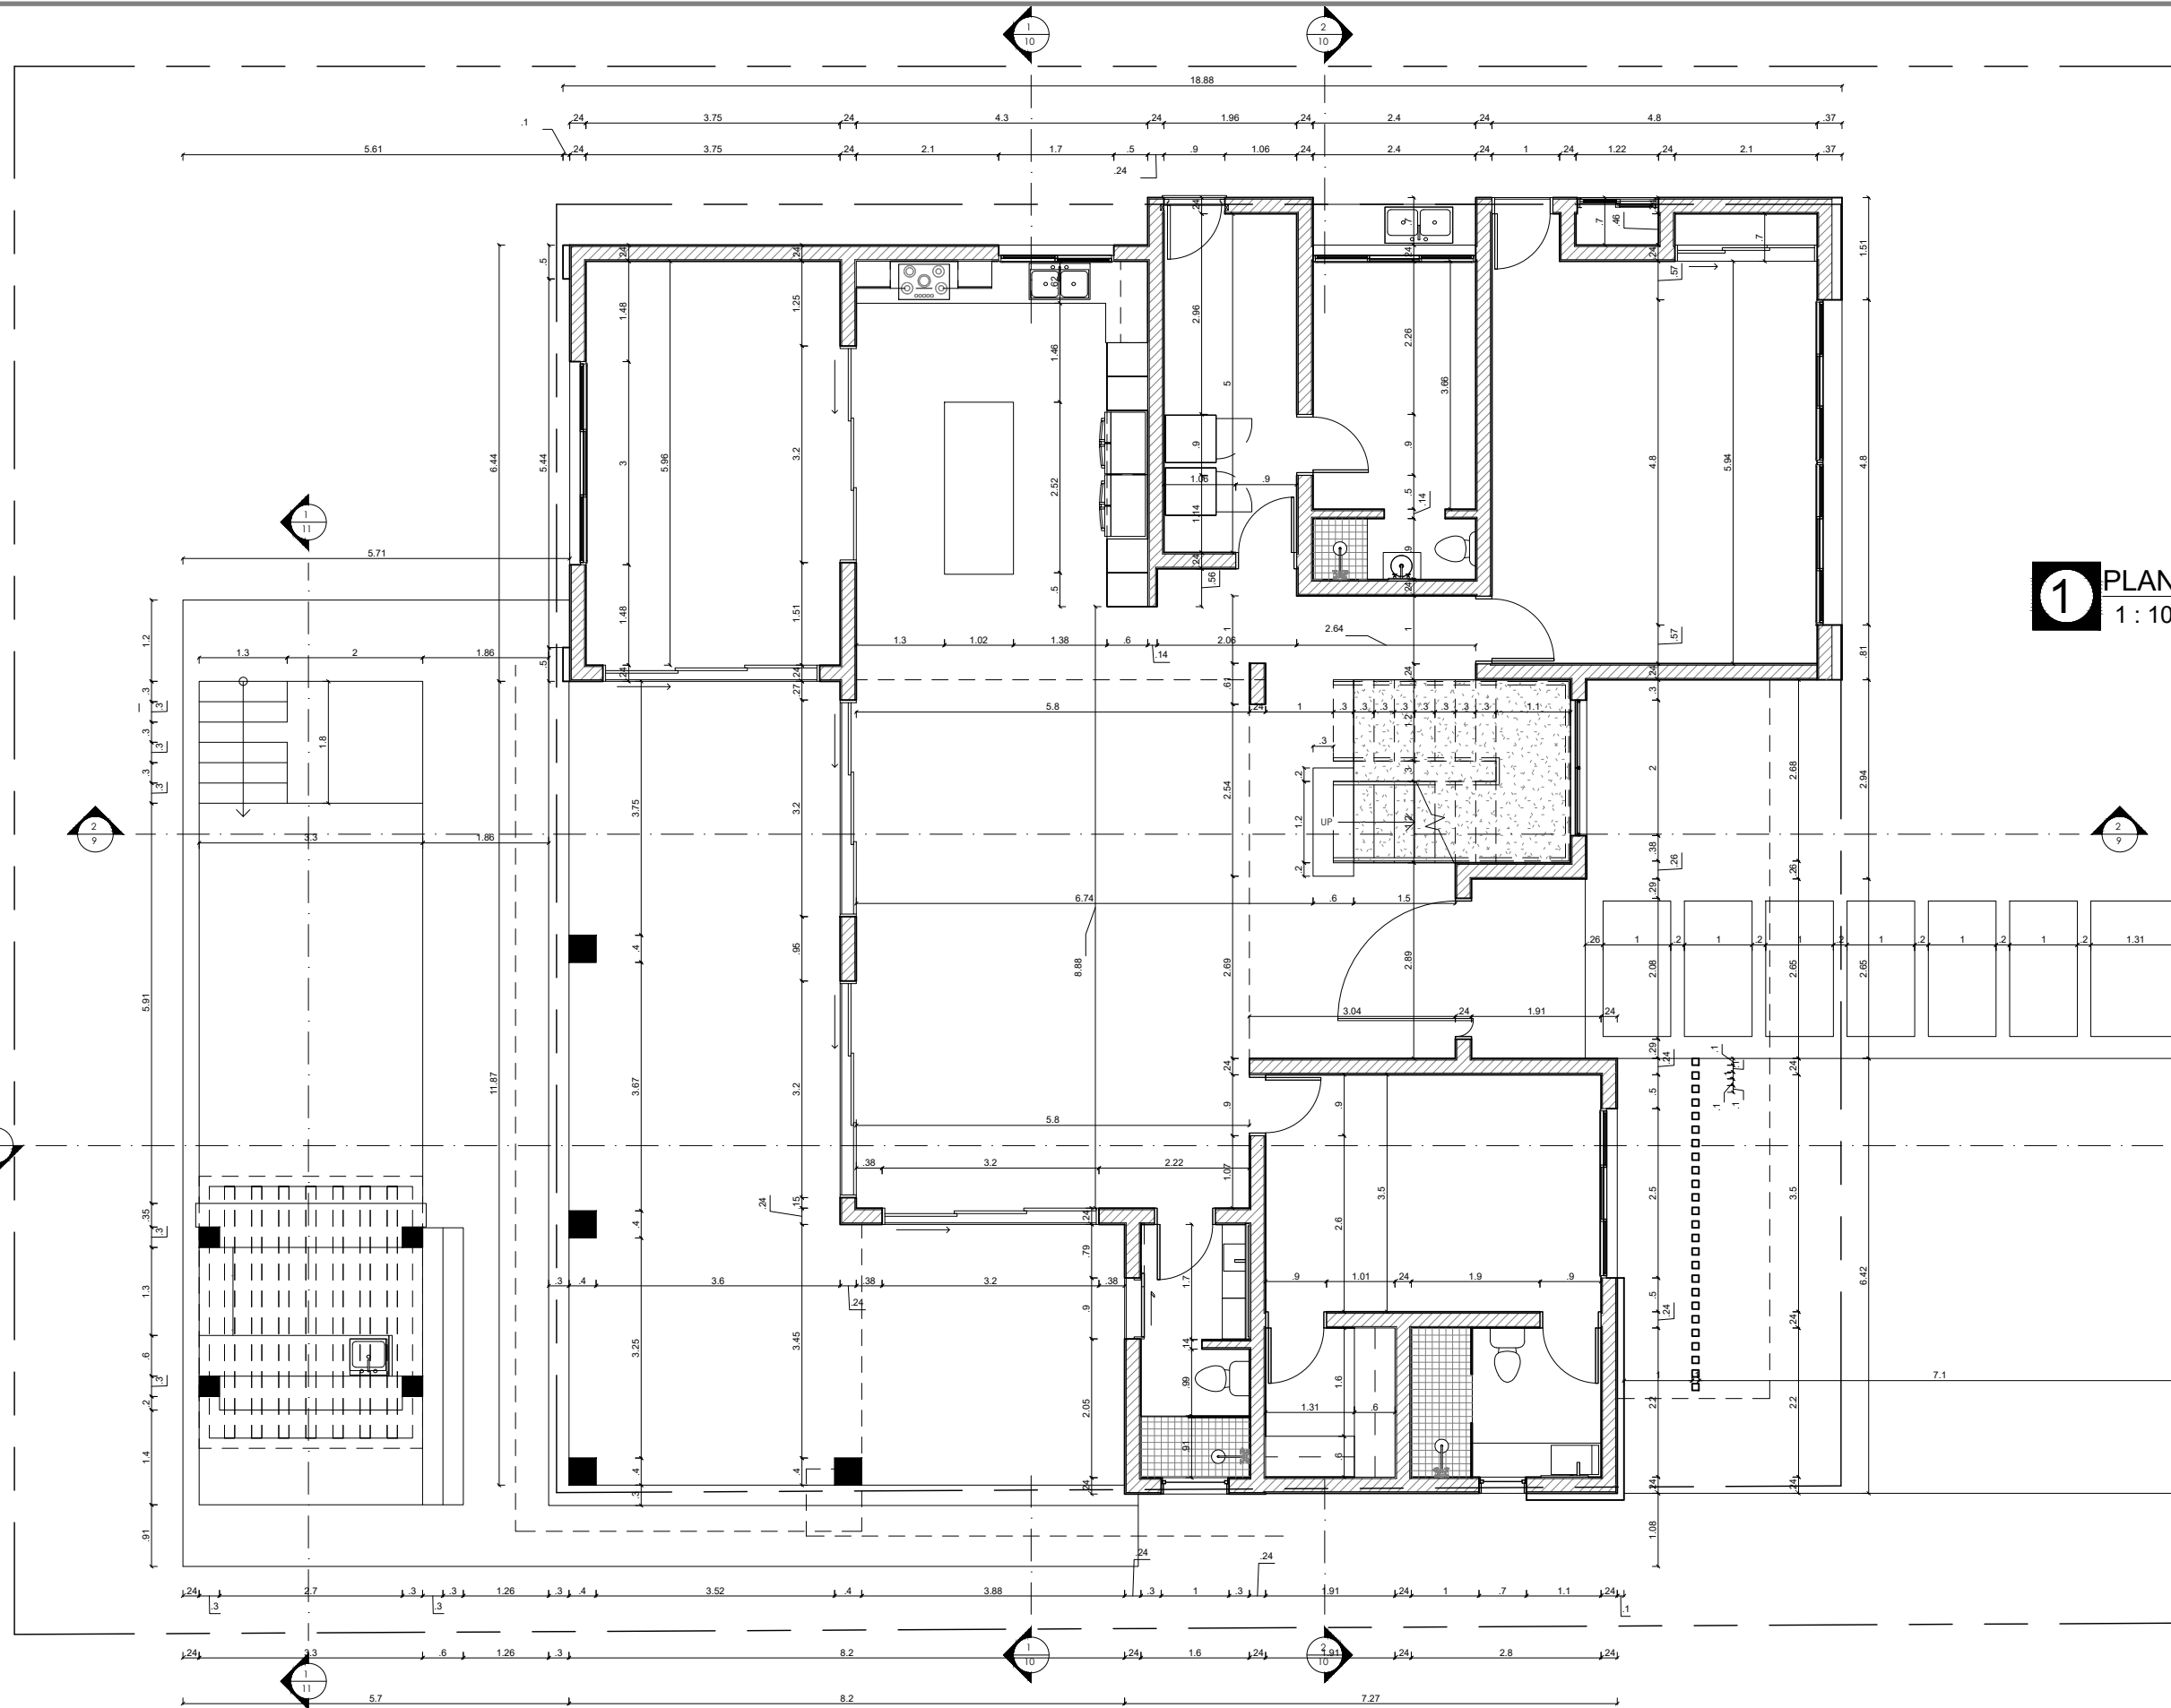


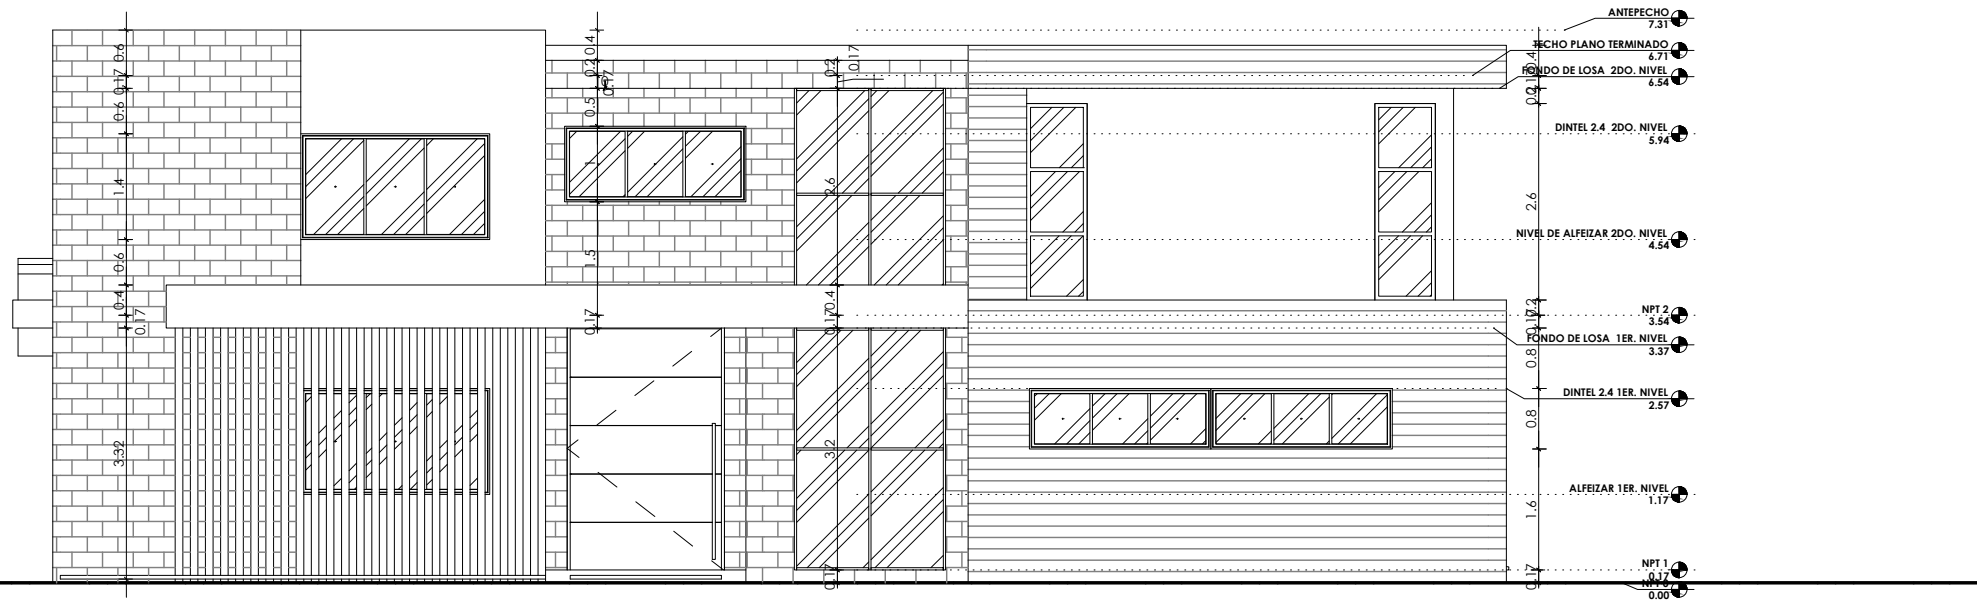
**1** PLANTA DIM 1ER. NIVEL  
1 : 100

 <b>ESTUDIO EG</b> Ingenieros & Arquitectos <small>Bvtd. Palma Real, Edif. Coral I, suite 306          Punta Cana, La Altagracia, Tel. (809)959-0244          www.estudioeg.com</small>	
<b>PROYECTO</b>	
<b>THE LINKS</b>	
<b>DISEÑO ARQUITECTONICO</b>	
<b>ESTUDIO EG CXA</b>	
<b>COORDINACION Y DIBUJO DE PLANOS</b>	
<b>ESTUDIO EG CXA</b>	
<b>ARQ. DENISSE ESPAÑOL</b>	
CODIA 24562	
<b>DISEÑO ESTRUCTURAL</b>	
<b>ING. XXXX</b>	
CODIA	
<b>DISEÑO ELECTRICO</b>	
<b>ING. XXXX</b>	
CODIA	
<b>DISEÑO SANITARIO</b>	
<b>ING. XXXX</b>	
CODIA	
<b>EQUIPOS COCINA Y SISTEMA GAS</b>	
<b>ING. XXXX</b>	
CODIA	
<b>DISEÑO PISCINA</b>	
<b>ING. XXXX</b>	
CODIA	
<b>THE LINKS</b>	
<b>FECHA</b>	
<b>NOMBRE DE PLANCHA</b>	
PLANTA DIMENSIONADA 1ER. NIVEL	
<b>GRUPO DE PLANOS</b>	
<b>ARQUITECTONICOS</b>	
<b>ESCALA</b>	<b>FORMATO</b>
1 : 100	11 X 17
<b>No. PLANCHA</b>	<b>HOJA</b>
<b>ARQ-5</b>	<b>5 / 00</b>

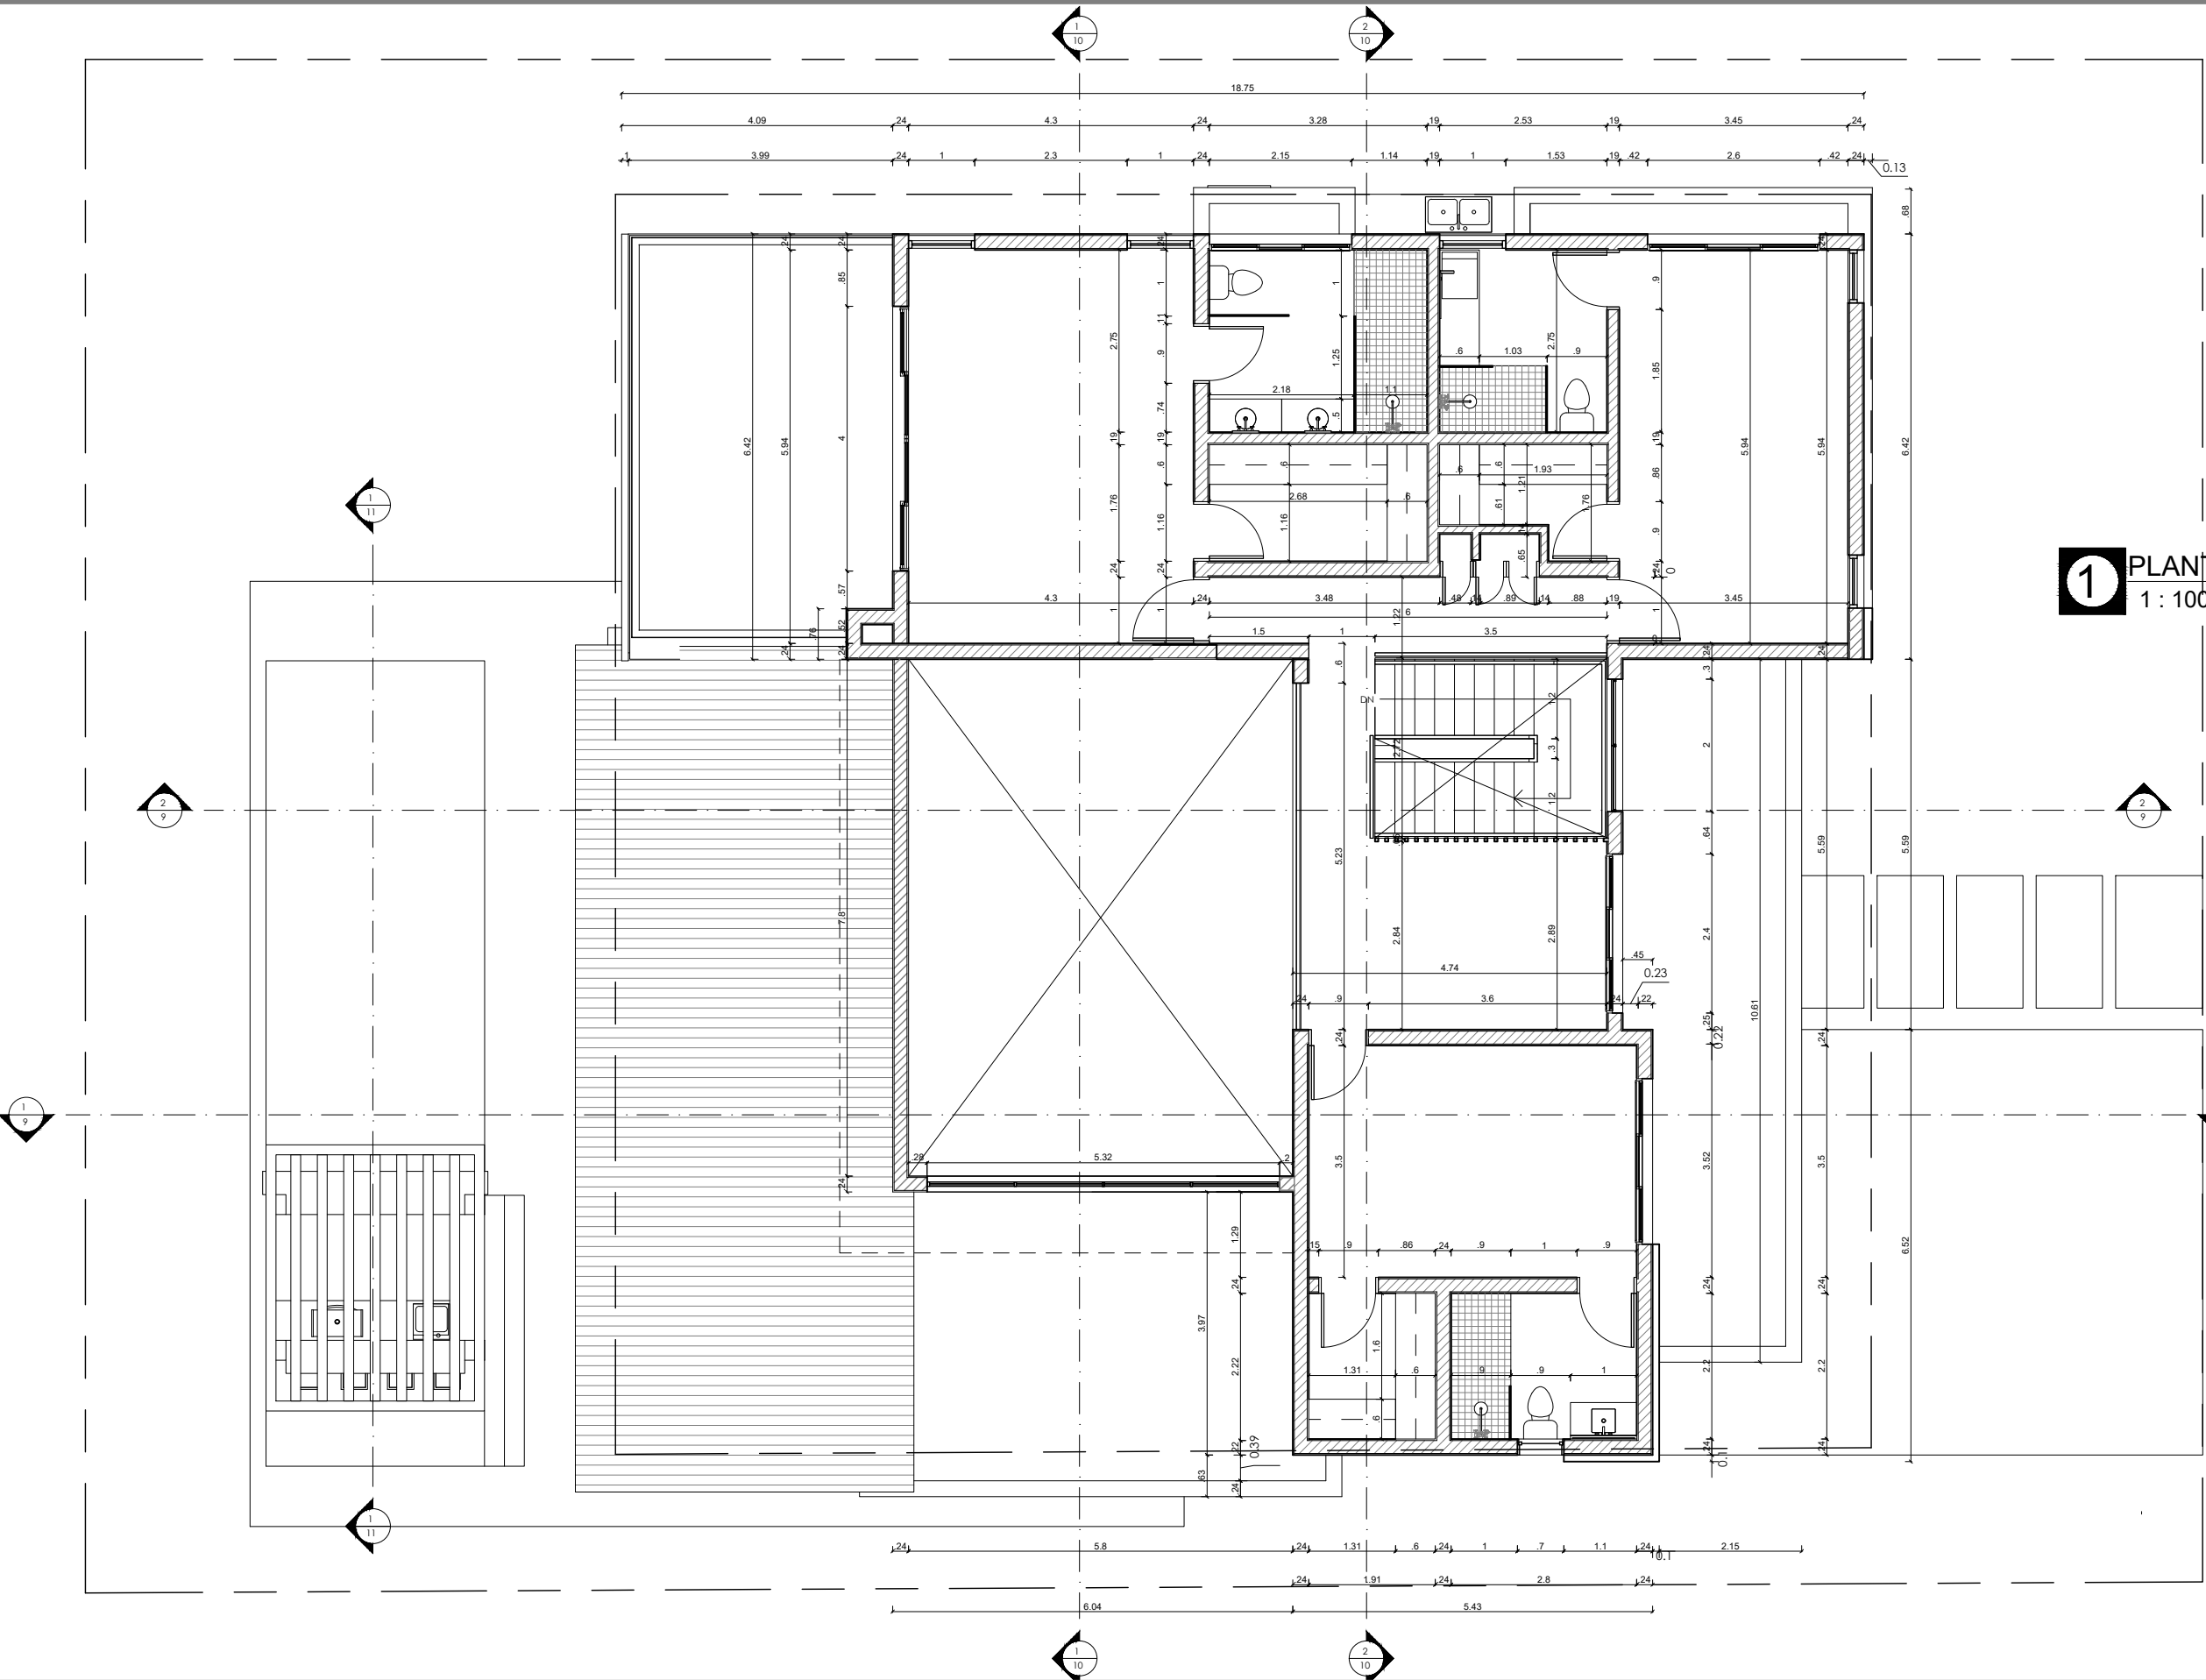


**1** PLANTA DIM 1ER. NIVEL  
1 : 100

 <b>ESTUDIO EG</b> Ingenieros & Arquitectos <small>Bvtd. Palma Real, Edif. Coral I, suite 306          Punta Cana, La Altagracia. Tel. (809)959-0244          www.estudioeg.com</small>	
<b>PROYECTO</b>	
<b>THE LINKS</b>	
<b>DISEÑO ARQUITECTONICO</b>	
<b>ESTUDIO EG CXA</b>	
<b>COORDINACION Y DIBUJO DE PLANOS</b>	
<b>ESTUDIO EG CXA</b>	
<b>ARQ. DENISSE ESPAÑOL</b>	
CODIA 24562	
<b>DISEÑO ESTRUCTURAL</b>	
<b>ING. XXXX</b>	
CODIA	
<b>DISEÑO ELECTRICO</b>	
<b>ING. XXXX</b>	
CODIA	
<b>DISEÑO SANITARIO</b>	
<b>ING. XXXX</b>	
CODIA	
<b>EQUIPOS COCINA Y SISTEMA GAS</b>	
<b>ING. XXXX</b>	
CODIA	
<b>DISEÑO PISCINA</b>	
<b>ING. XXXX</b>	
CODIA	
<b>THE LINKS</b>	
<b>FECHA</b>	
<b>NOMBRE DE PLANCHA</b>	
PLANTA DIMENSIONADA 1ER. NIVEL	
<b>GRUPO DE PLANOS</b>	
<b>ARQUITECTONICOS</b>	
<b>ESCALA</b>	<b>FORMATO</b>
<b>1 : 100</b>	11 X 17
<b>No. PLANCHA</b>	<b>HOJA</b>
<b>ARQ-5</b>	<b>5 / 00</b>



**1** ELEVACION FRONTAL  
1 : 100

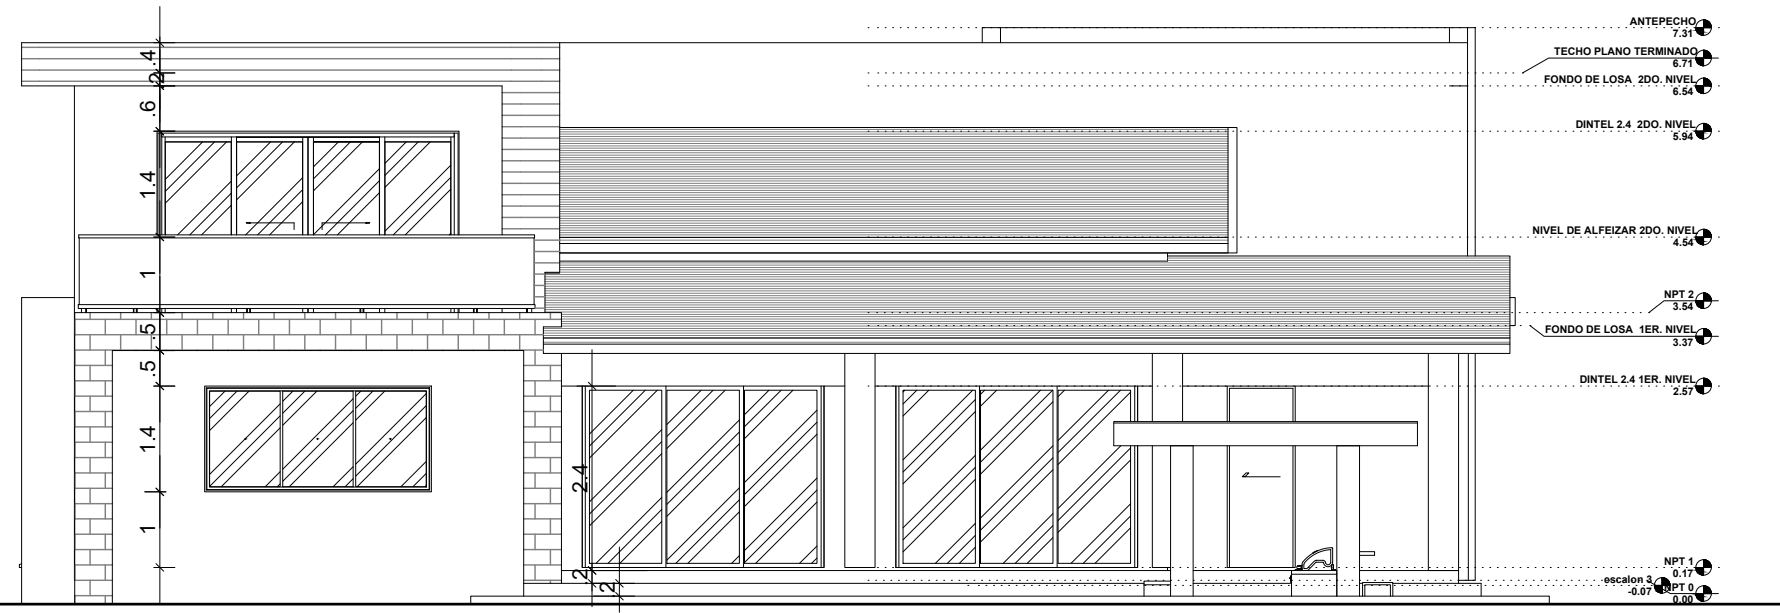


**2** ELEVACION POSTERIOR  
1 : 100




PROYECTO	<b>THE LINKS</b>
DISEÑO ARQUITECTONICO	ESTUDIO EG CXA
COORDINACION Y DIBUJO DE PLANOS	ESTUDIO EG CXA ARQ. DENISSE ESPAÑOL CODIA 24562
DISEÑO ESTRUCTURAL	ING. XXXX CODIA
DISEÑO ELECTRICO	ING. XXXX CODIA
DISEÑO SANITARIO	ING. XXXX CODIA
EQUIPOS COCINA Y SISTEMA GAS	ING. XXXX CODIA
DISEÑO PISCINA	ING. XXXX CODIA

**THE LINKS**

FECHA	
NOMBRE DE PLANCHA	ELEVACIONES FRONTAL Y POSTERIOR
GRUPO DE PLANOS	ARQUITECTONICOS
ESCALA	FORMATO
1 : 100	11 X 17
No. PLANCHA	HOJA
ARQ-7	7 / 00

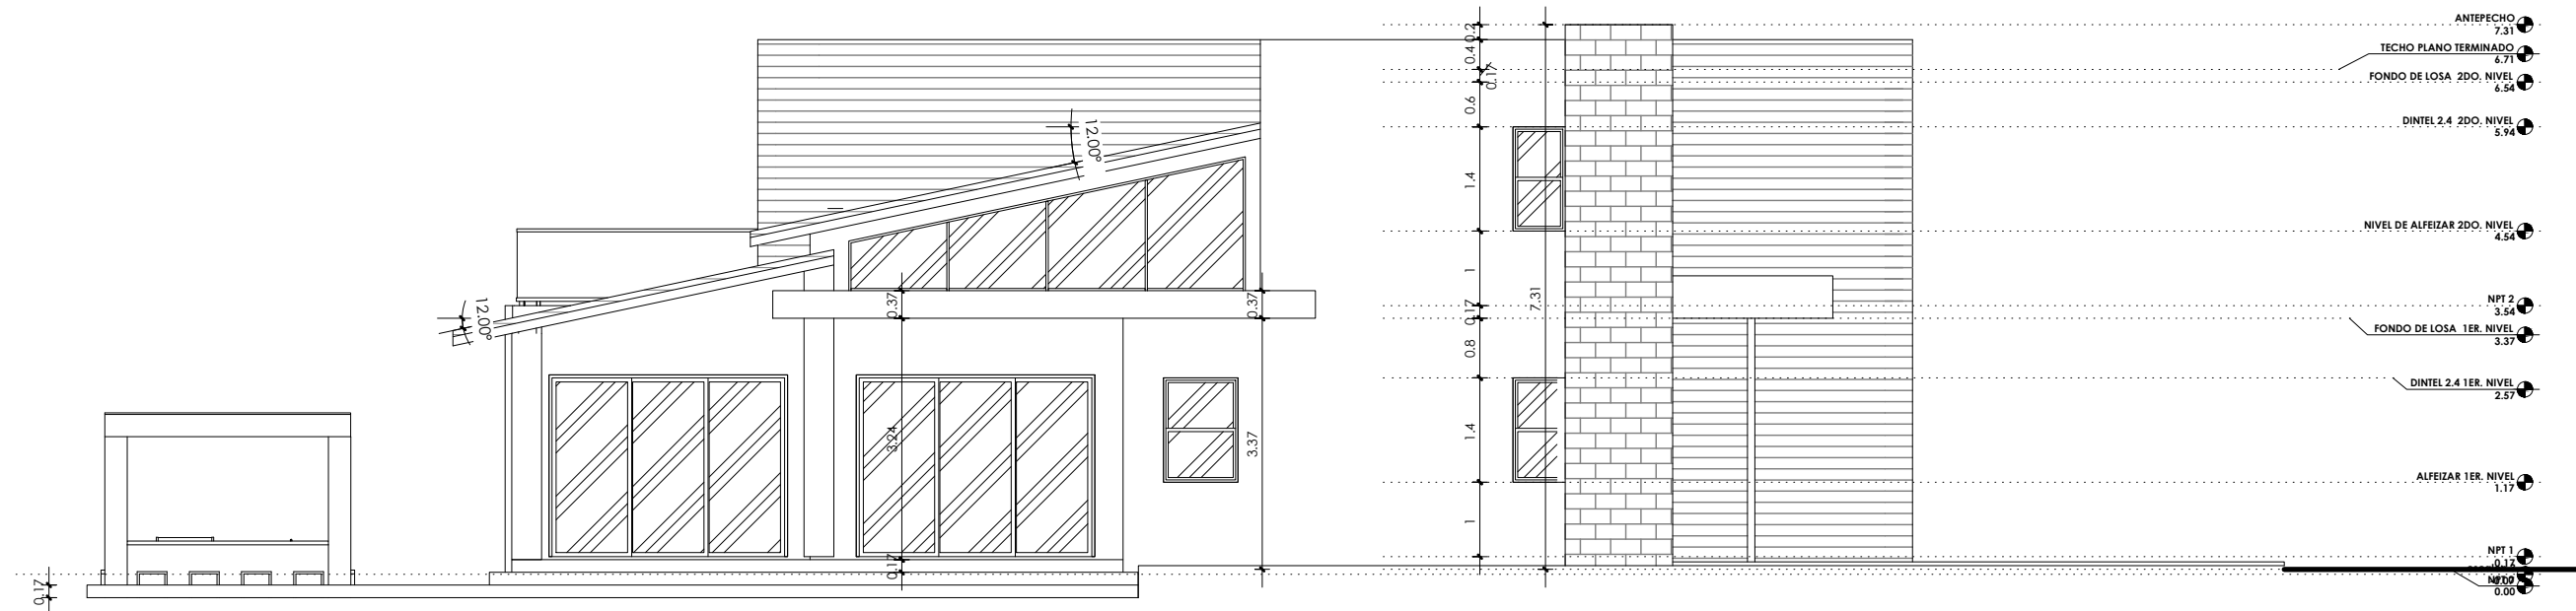

**1** ELEVACION LATERAL DERECHA  
1 : 100

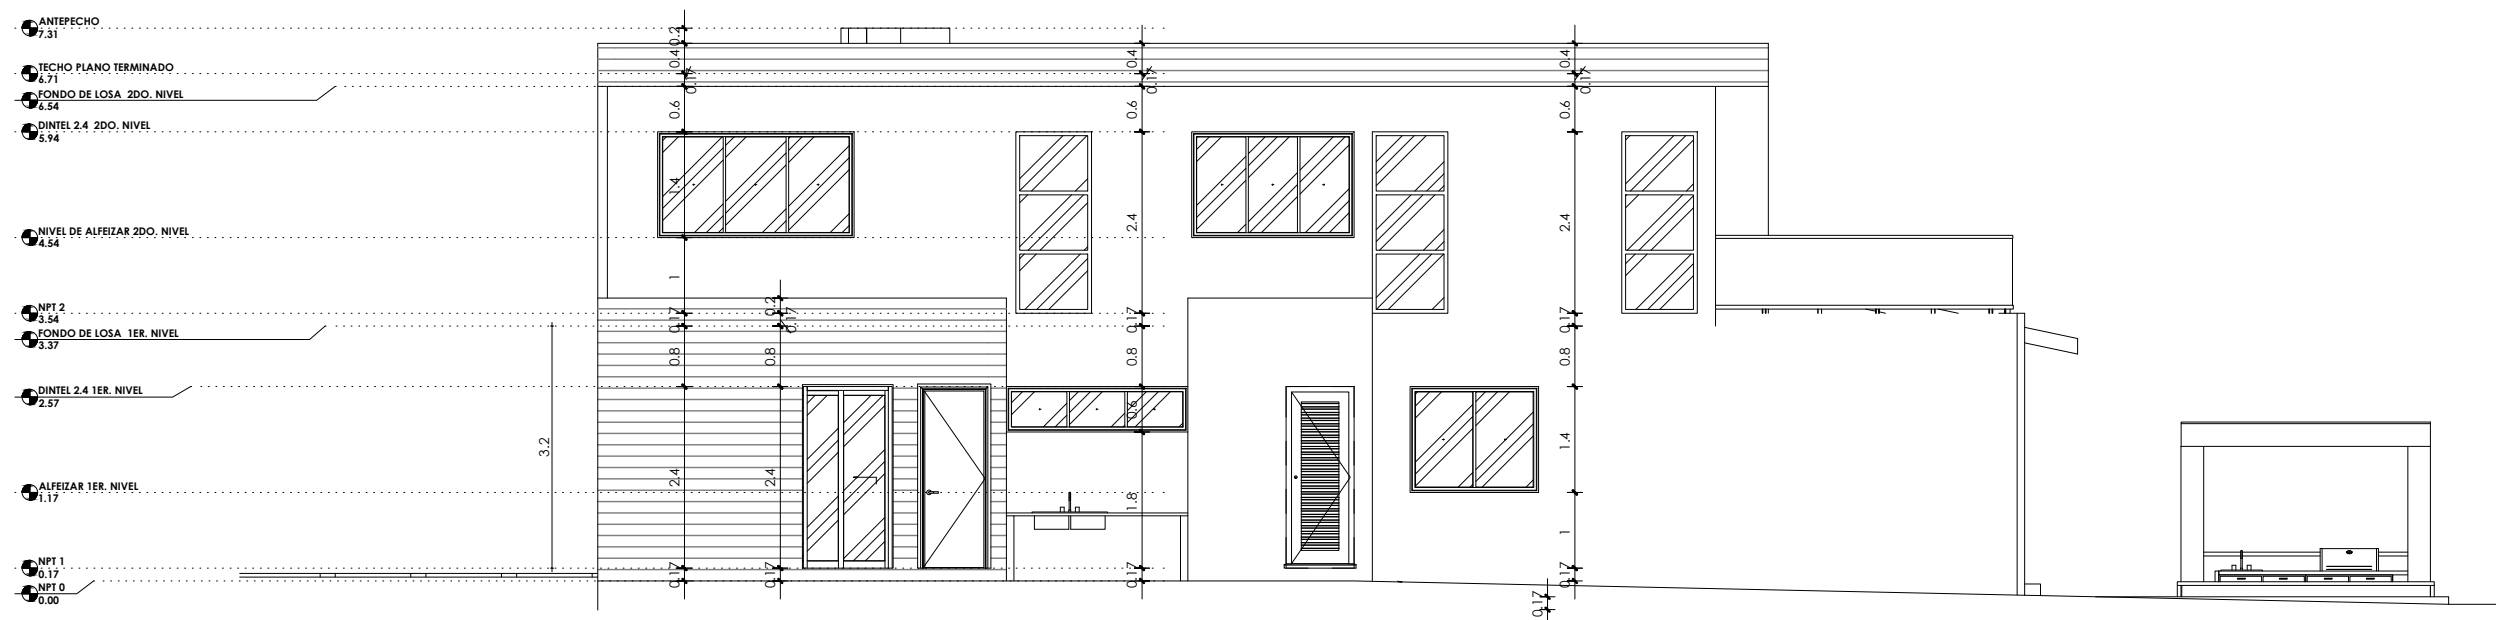

**2** ELEVACION LATERAL IZQUIERDA  
1 : 100



PROYECTO  
**THE LINKS**

DISEÑO ARQUITECTONICO  
ESTUDIO EG CXA

COORDINACION Y DIBUJO DE PLANOS  
ESTUDIO EG CXA  
ARQ. DENISSE ESPAÑOL  
CODIA 24562

DISEÑO ESTRUCTURAL  
ING. XXXX  
CODIA

DISEÑO ELECTRICO  
ING. XXXX  
CODIA

DISEÑO SANITARIO  
ING. XXXX  
CODIA

EQUIPOS COCINA Y SISTEMA GAS  
ING. XXXX  
CODIA

DISEÑO PISCINA  
ING. XXXX  
CODIA

**THE LINKS**

FECHA

NOMBRE DE PLANCHA  
ELEVACIONES LATERALES


GRUPO DE PLANOS  
ARQUITECTONICOS

ESCALA  
1 : 100


FORMATO  
11 X 17

No. PLANCHA  
ARQ-8

HOJA  
8 / 00

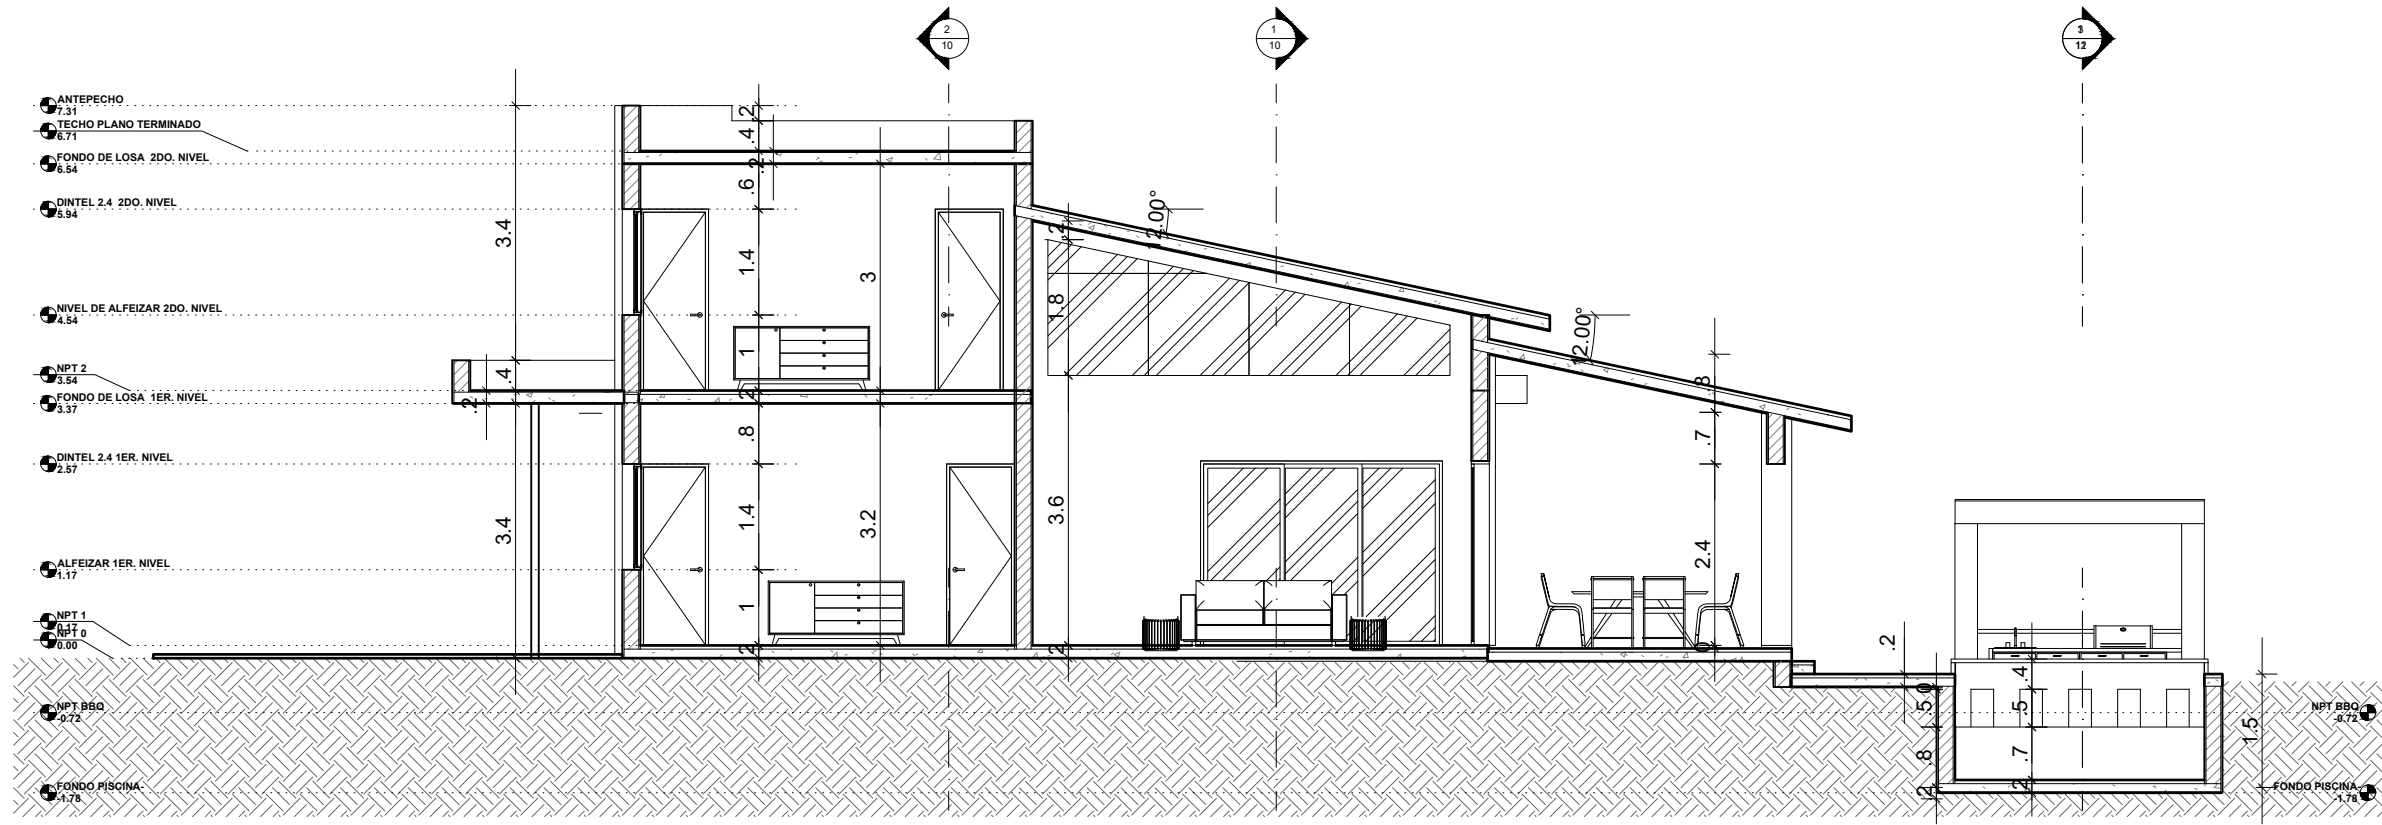

**1** SECCION 1  
1 : 100

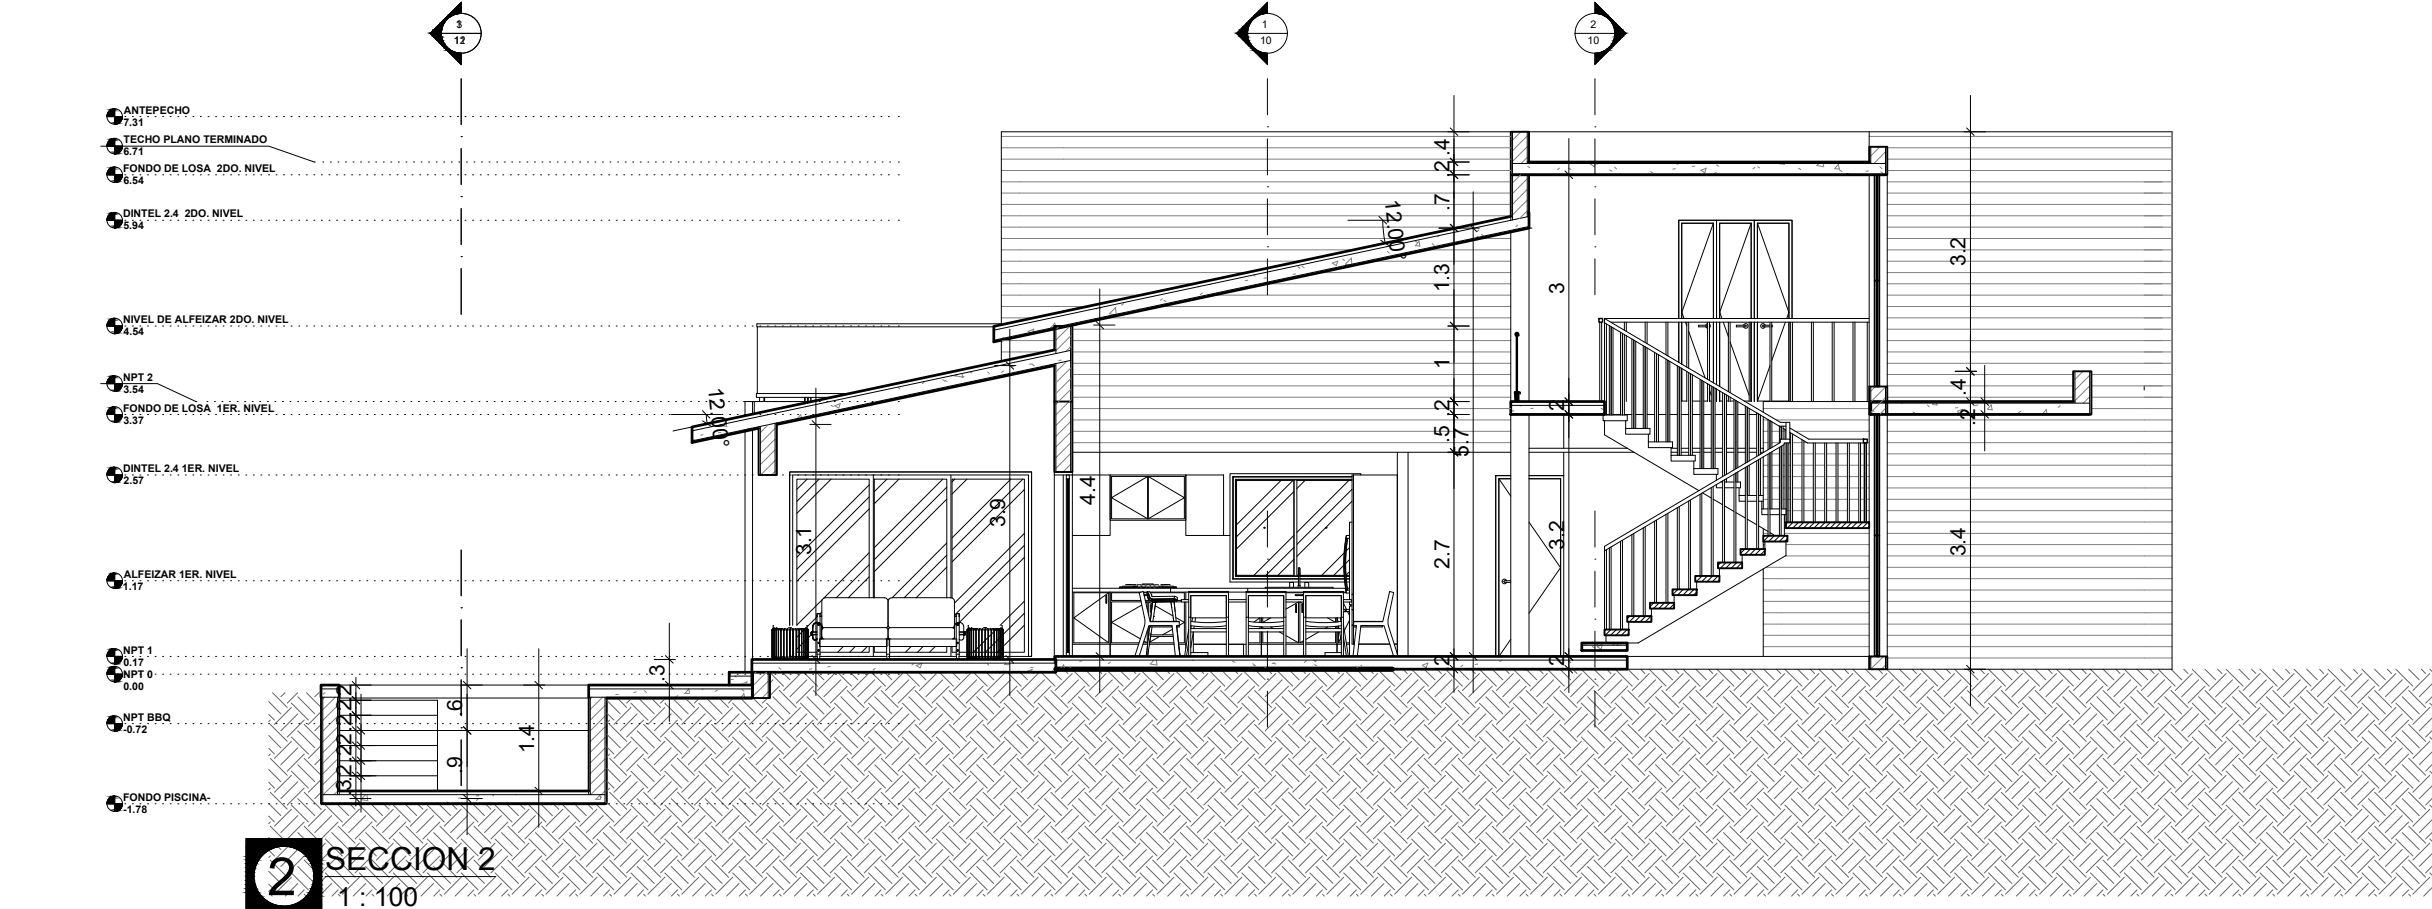

**2** SECCION 2  
1 : 100




<b>PROYECTO</b> <b>THE LINKS</b>
<b>DISEÑO ARQUITECTONICO</b> <b>ESTUDIO EG CXA</b>
<b>COORDINACION Y DIBUJO DE PLANOS</b> <b>ESTUDIO EG CXA</b> <b>ARQ. DENISSE ESPAÑOL</b> CODIA 24562
<b>DISEÑO ESTRUCTURAL</b> ING. XXXX CODIA
<b>DISEÑO ELECTRICO</b> ING. XXXX CODIA
<b>DISEÑO SANITARIO</b> ING. XXXX CODIA
<b>EQUIPOS COCINA Y SISTEMA GAS</b> ING. XXXX CODIA
<b>DISEÑO PISCINA</b> ING. XXXX CODIA


**THE LINKS**

<b>FECHA</b>	
<b>NOMBRE DE PLANCHA</b> SECCIONES 1 Y 2	
<b>GRUPO DE PLANOS</b> <b>ARQUITECTONICOS</b>	
<b>ESCALA</b> 1 : 100	<b>FORMATO</b> 11 X 17
<b>No. PLANCHA</b> <b>ARQ-9</b>	<b>HOJA</b> <b>9 / 00</b>

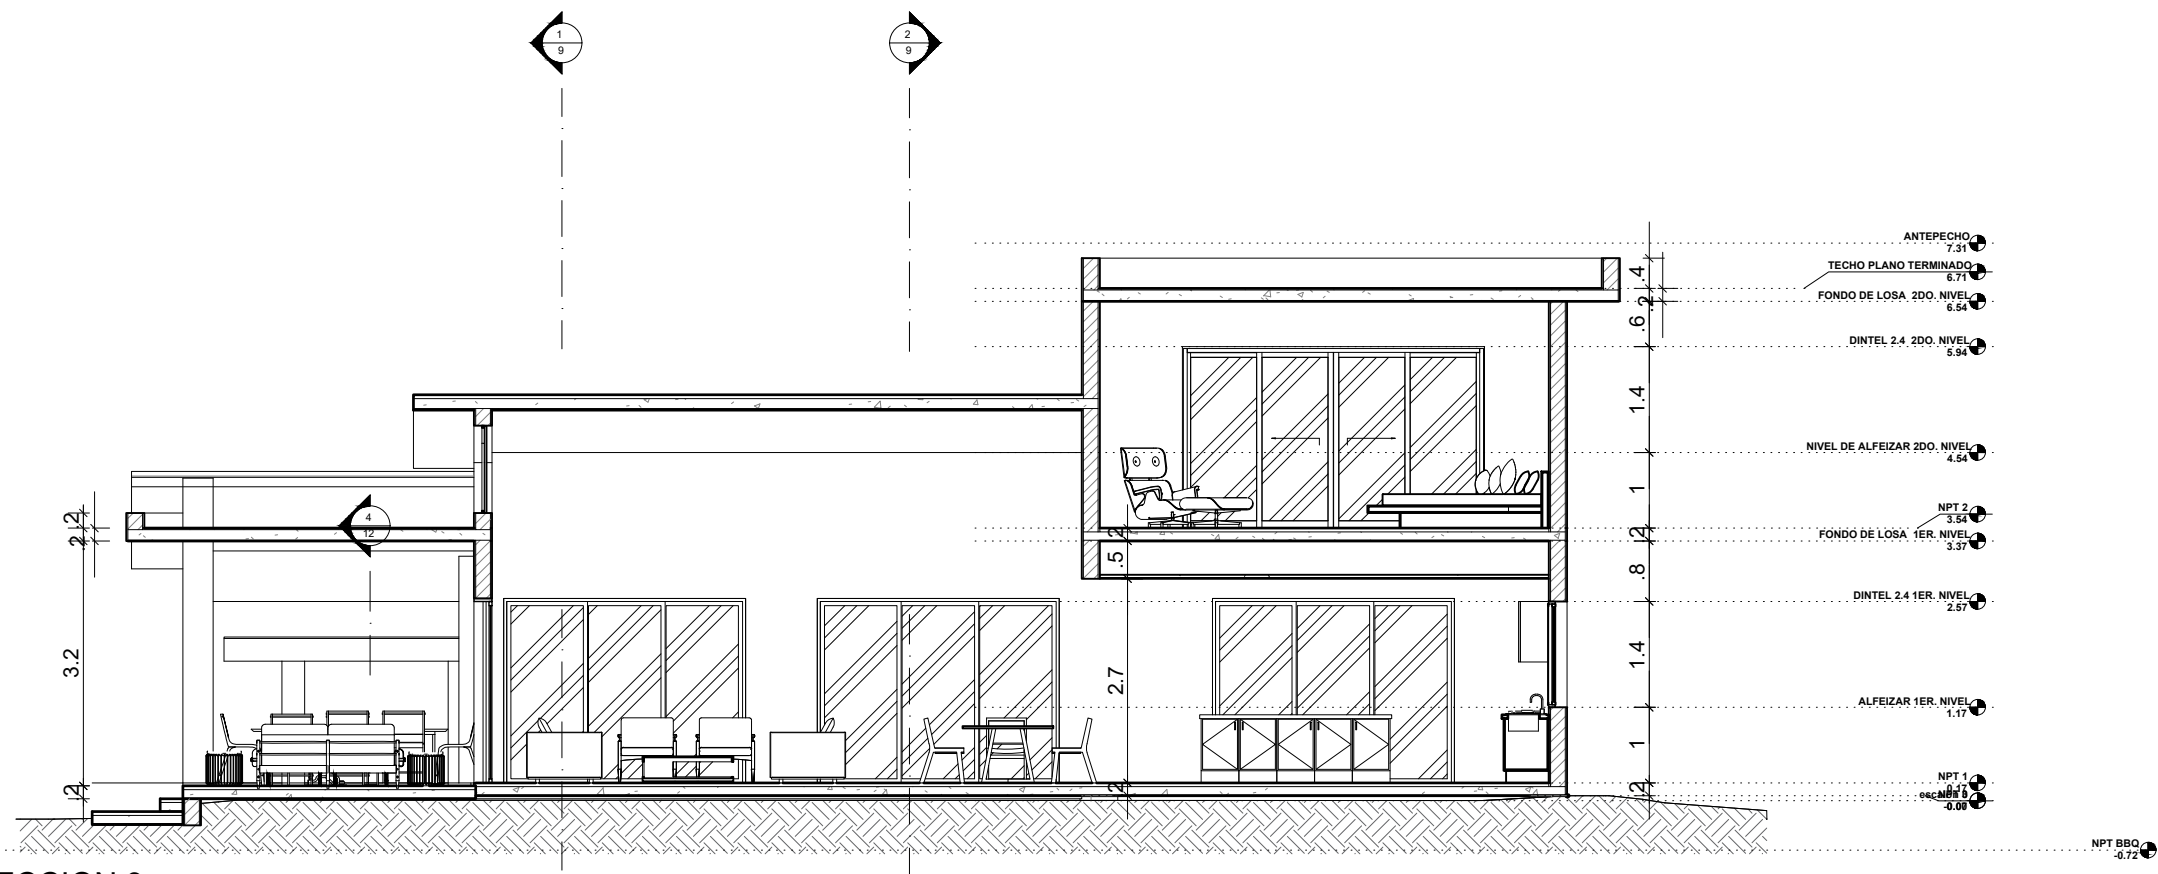


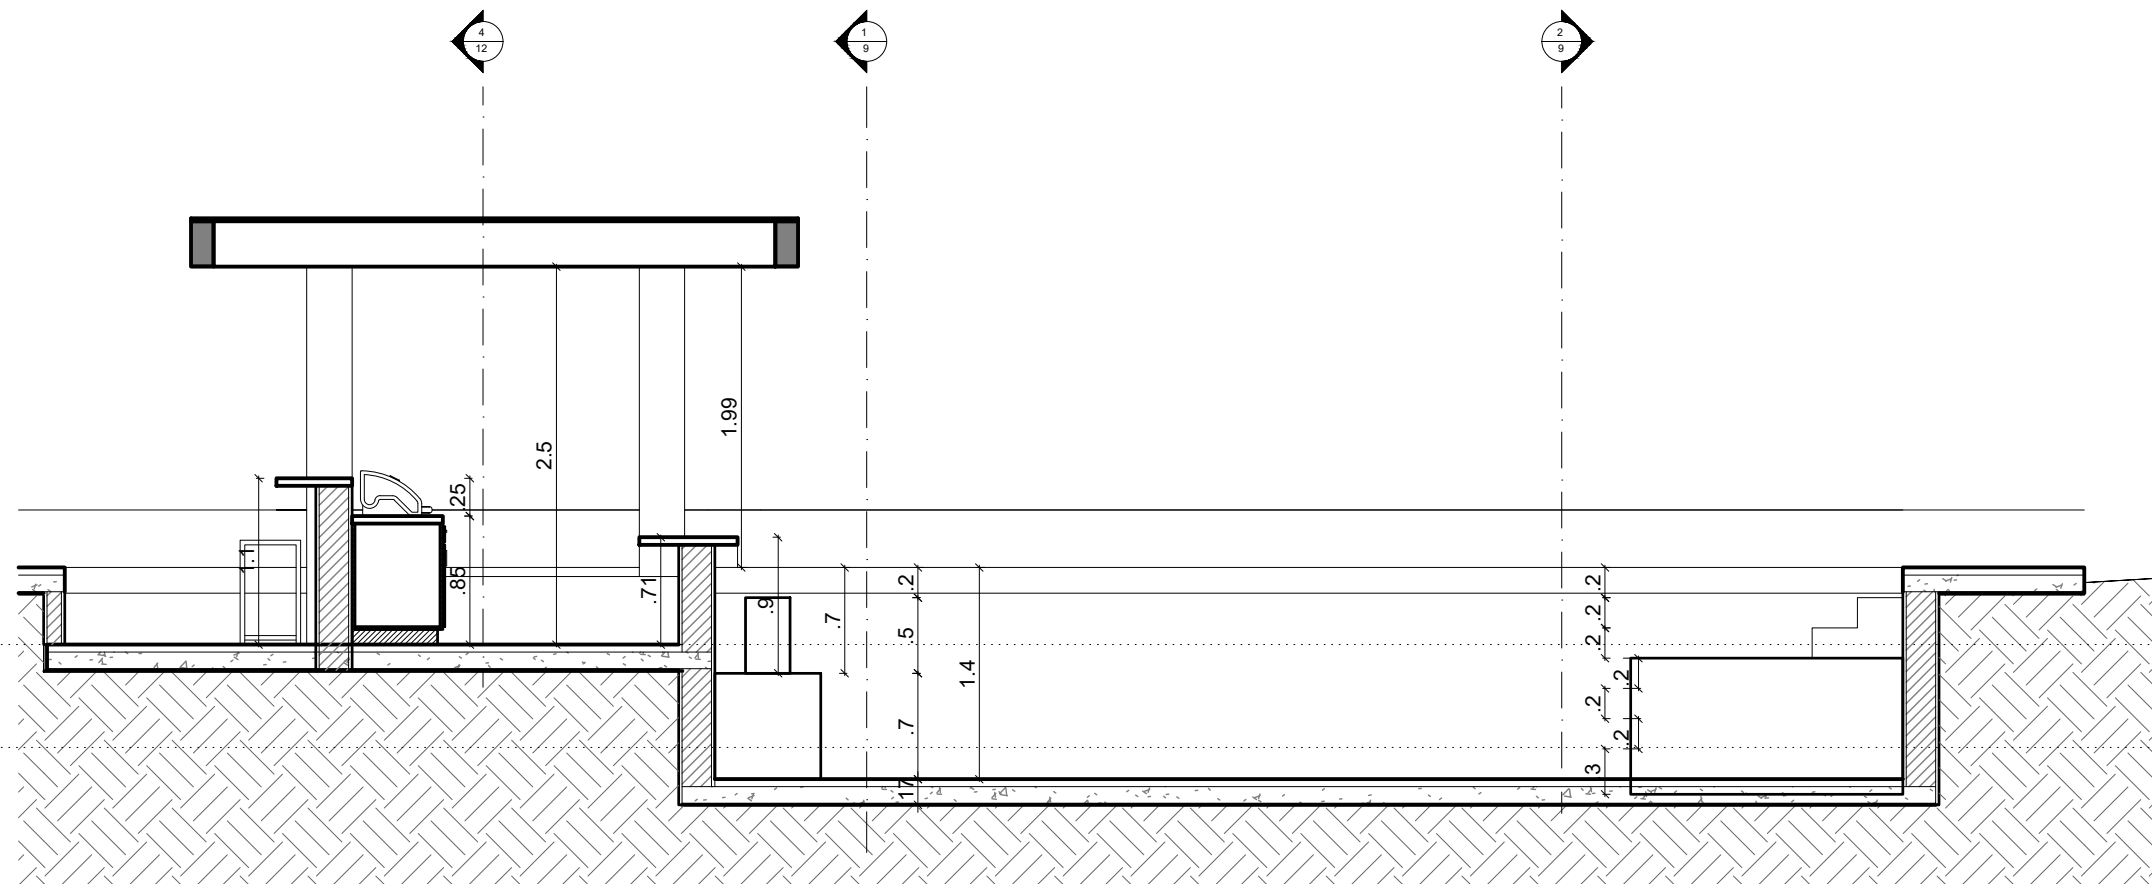


**1** SECCION 3  
1 : 100

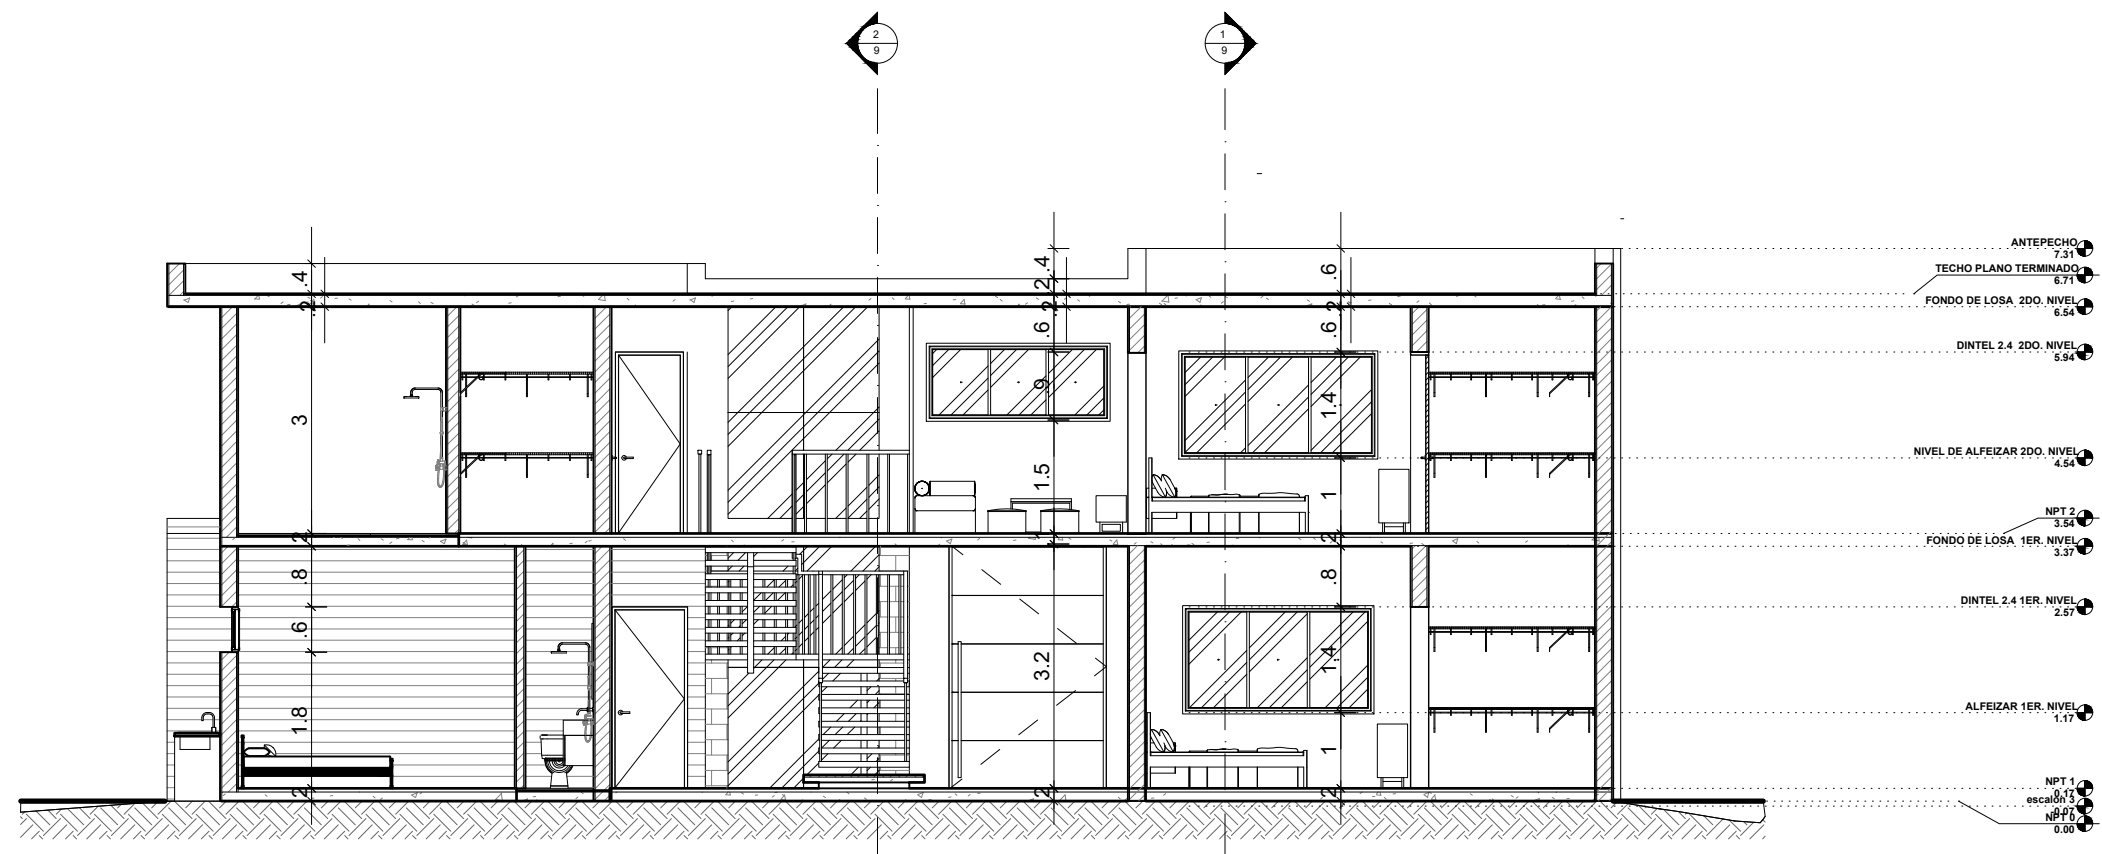

**2** SECCION 4  
1 : 100

 <b>ESTUDIO EG</b> Ingenieros & Arquitectos <small>Bvtd. Palma Real, Edif. Coral I, suite 306          Punta Cana, La Altagracia, Tel. (809)959-0244          www.estudioeg.com</small>	
<b>PROYECTO</b>	
<b>THE LINKS</b>	
<b>DISEÑO ARQUITECTONICO</b>	
<b>ESTUDIO EG CXA</b>	
<b>COORDINACION Y DIBUJO DE PLANOS</b>	
<b>ESTUDIO EG CXA</b>	
<b>ARQ. DENISSE ESPAÑOL</b>	
CODIA 24562	
<b>DISEÑO ESTRUCTURAL</b>	
<b>ING. XXXX</b>	
CODIA	
<b>DISEÑO ELECTRICO</b>	
<b>ING. XXXX</b>	
CODIA	
<b>DISEÑO SANITARIO</b>	
<b>ING. XXXX</b>	
CODIA	
<b>EQUIPOS COCINA Y SISTEMA GAS</b>	
<b>ING. XXXX</b>	
CODIA	
<b>DISEÑO PISCINA</b>	
<b>ING. XXXX</b>	
CODIA	
<b>THE LINKS</b>	
FECHA	
NOMBRE DE PLANCHA	
SECCIONES 3 Y 4	
GRUPO DE PLANOS	
ARQUITECTONICOS	
ESCALA	FORMATO
1 : 100	11 X 17
No. PLANCHA	HOJA
<b>ARQ-10</b>	<b>10 / 00</b>



**1** SECCION 5  
1 : 50



PROYECTO  
**THE LINKS**

DISEÑO ARQUITECTONICO  
ESTUDIO EG CXA

COORDINACION Y DIBUJO DE PLANOS  
ESTUDIO EG CXA  
ARQ. DENISSE ESPAÑOL  
CODIA 24562

DISEÑO ESTRUCTURAL  
ING. XXXX  
CODIA

DISEÑO ELECTRICO  
ING. XXXX  
CODIA

DISEÑO SANITARIO  
ING. XXXX  
CODIA

EQUIPOS COCINA Y SISTEMA GAS  
ING. XXXX  
CODIA

DISEÑO PISCINA  
ING. XXXX  
CODIA

**THE LINKS**

FECHA

NOMBRE DE PLANCHA  
SECCION 5


GRUPO DE PLANOS  
ARQUITECTONICOS

ESCALA  
1 : 50


FORMATO  
11 X 17

No. PLANCHA  
ARQ-11


HOJA  
11 / 00

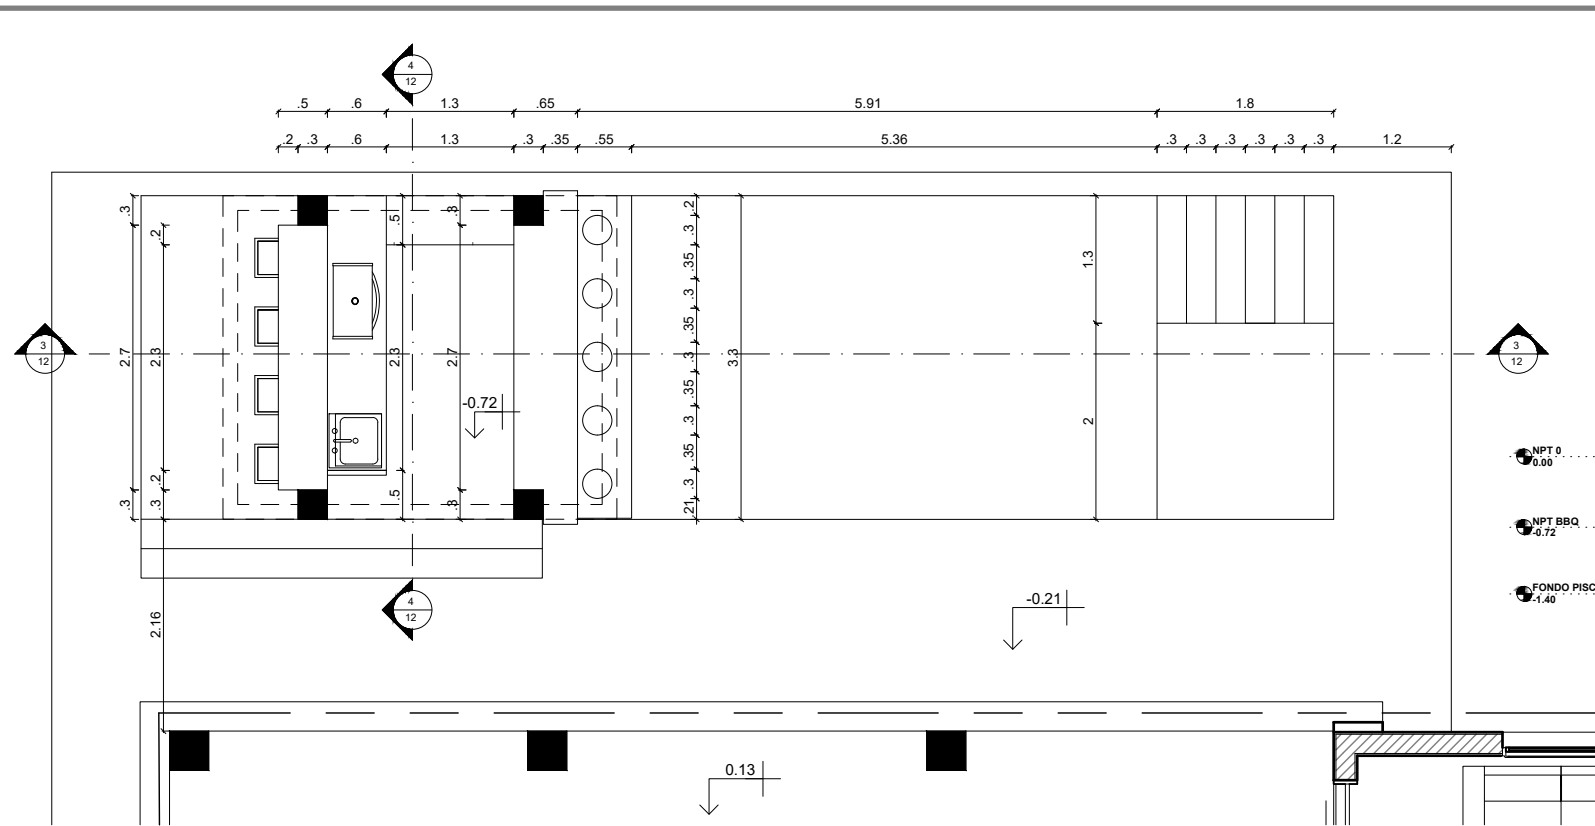


**1** PLANTA ARQUITECTONICA BBQ  
1 : 75

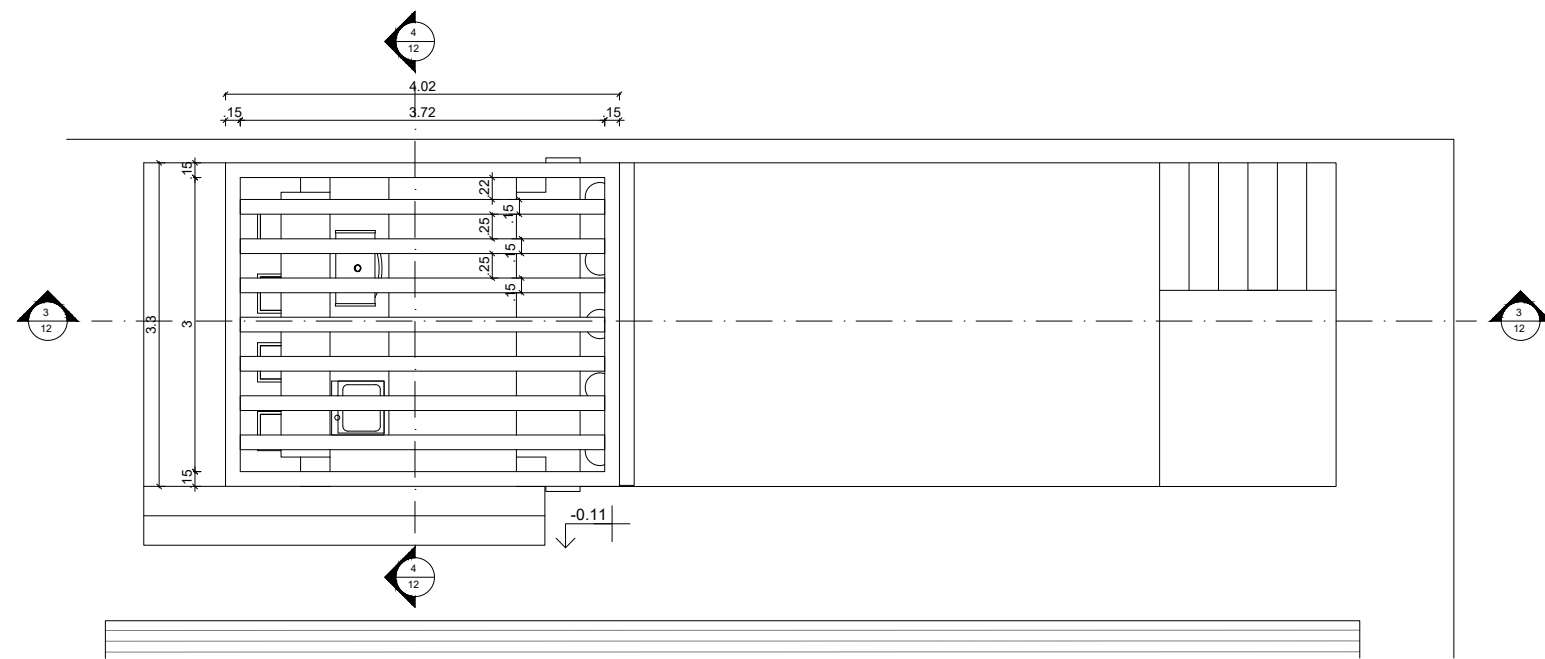


**2** PLANTA PERGOLADO  
1 : 75

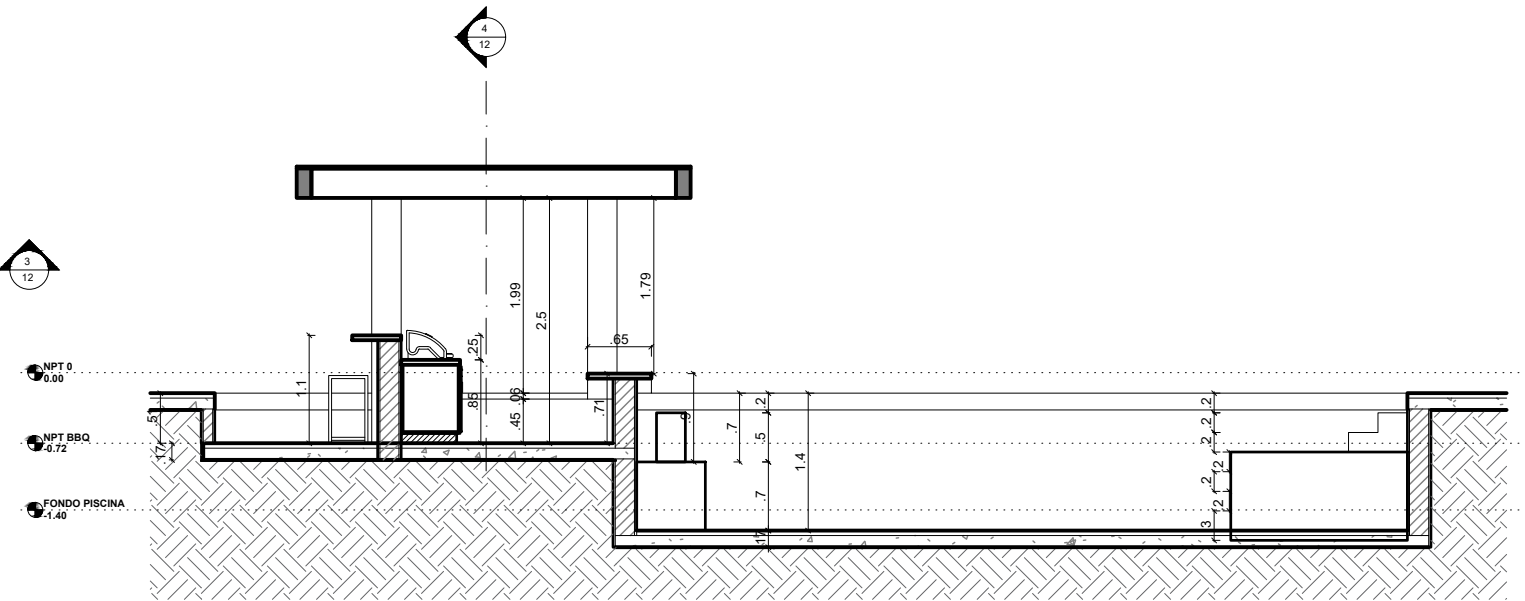

**3** SECCION PERGOLADO Y PISCINA  
1 : 75

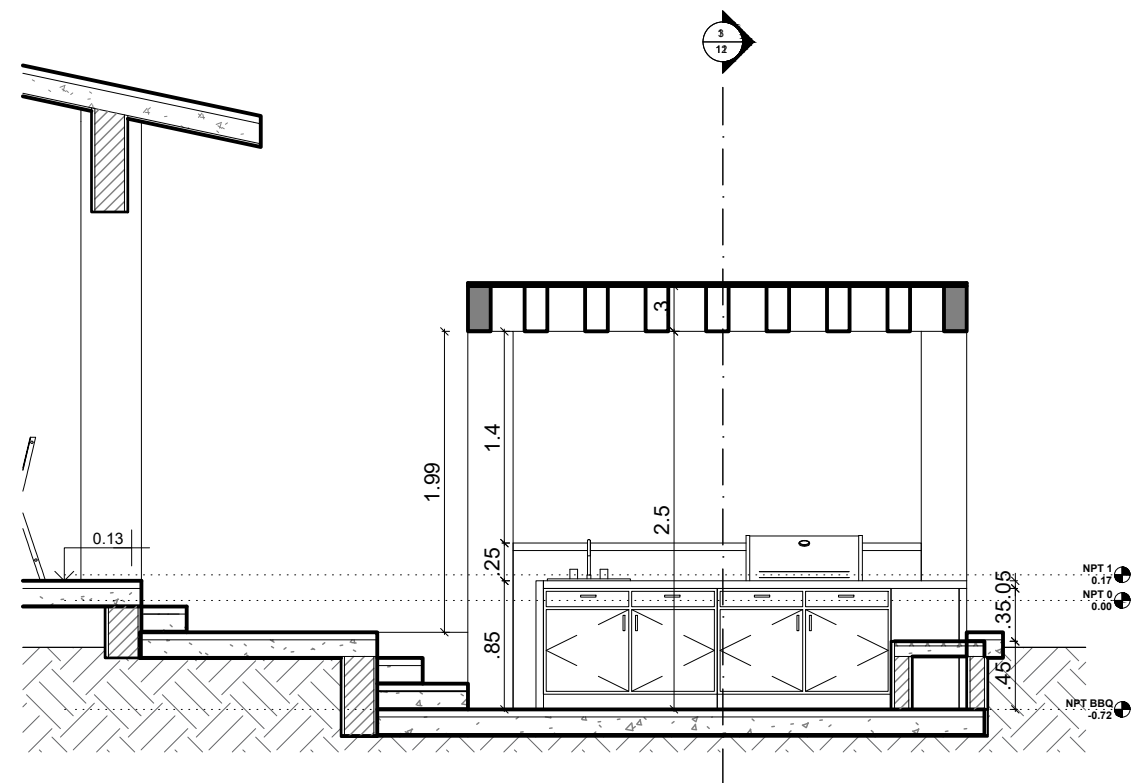

**4** SECCION PERGOLADO 2  
1 : 50

 <b>ESTUDIO EG</b> Ingenieros & Arquitectos <small>Bvtd. Palma Real, Edif. Coral I, suite 306          Punta Cana, La Altagracia, Tel. (809)959-0244          www.estudioeg.com</small>	
<b>PROYECTO</b>	
<b>THE LINKS</b>	
<b>DISEÑO ARQUITECTONICO</b>	
<b>ESTUDIO EG CXA</b>	
<b>COORDINACION Y DIBUJO DE PLANOS</b>	
<b>ESTUDIO EG CXA</b>	
<b>ARQ. DENISSE ESPAÑOL</b>	
CODIA 24562	
<b>DISEÑO ESTRUCTURAL</b>	
<b>ING. XXXX</b>	
CODIA	
<b>DISEÑO ELECTRICO</b>	
<b>ING. XXXX</b>	
CODIA	
<b>DISEÑO SANITARIO</b>	
<b>ING. XXXX</b>	
CODIA	
<b>EQUIPOS COCINA Y SISTEMA GAS</b>	
<b>ING. XXXX</b>	
CODIA	
<b>DISEÑO PISCINA</b>	
<b>ING. XXXX</b>	
CODIA	
<b>THE LINKS</b>	
FECHA	
NOMBRE DE PLANCHA	
DET. BBQ	
GRUPO DE PLANOS	
ARQUITECTONICOS	
ESCALA	FORMATO
As	11 X 17
Indicada	HOJA
<b>ARQ-12</b>	<b>12 / 00</b>

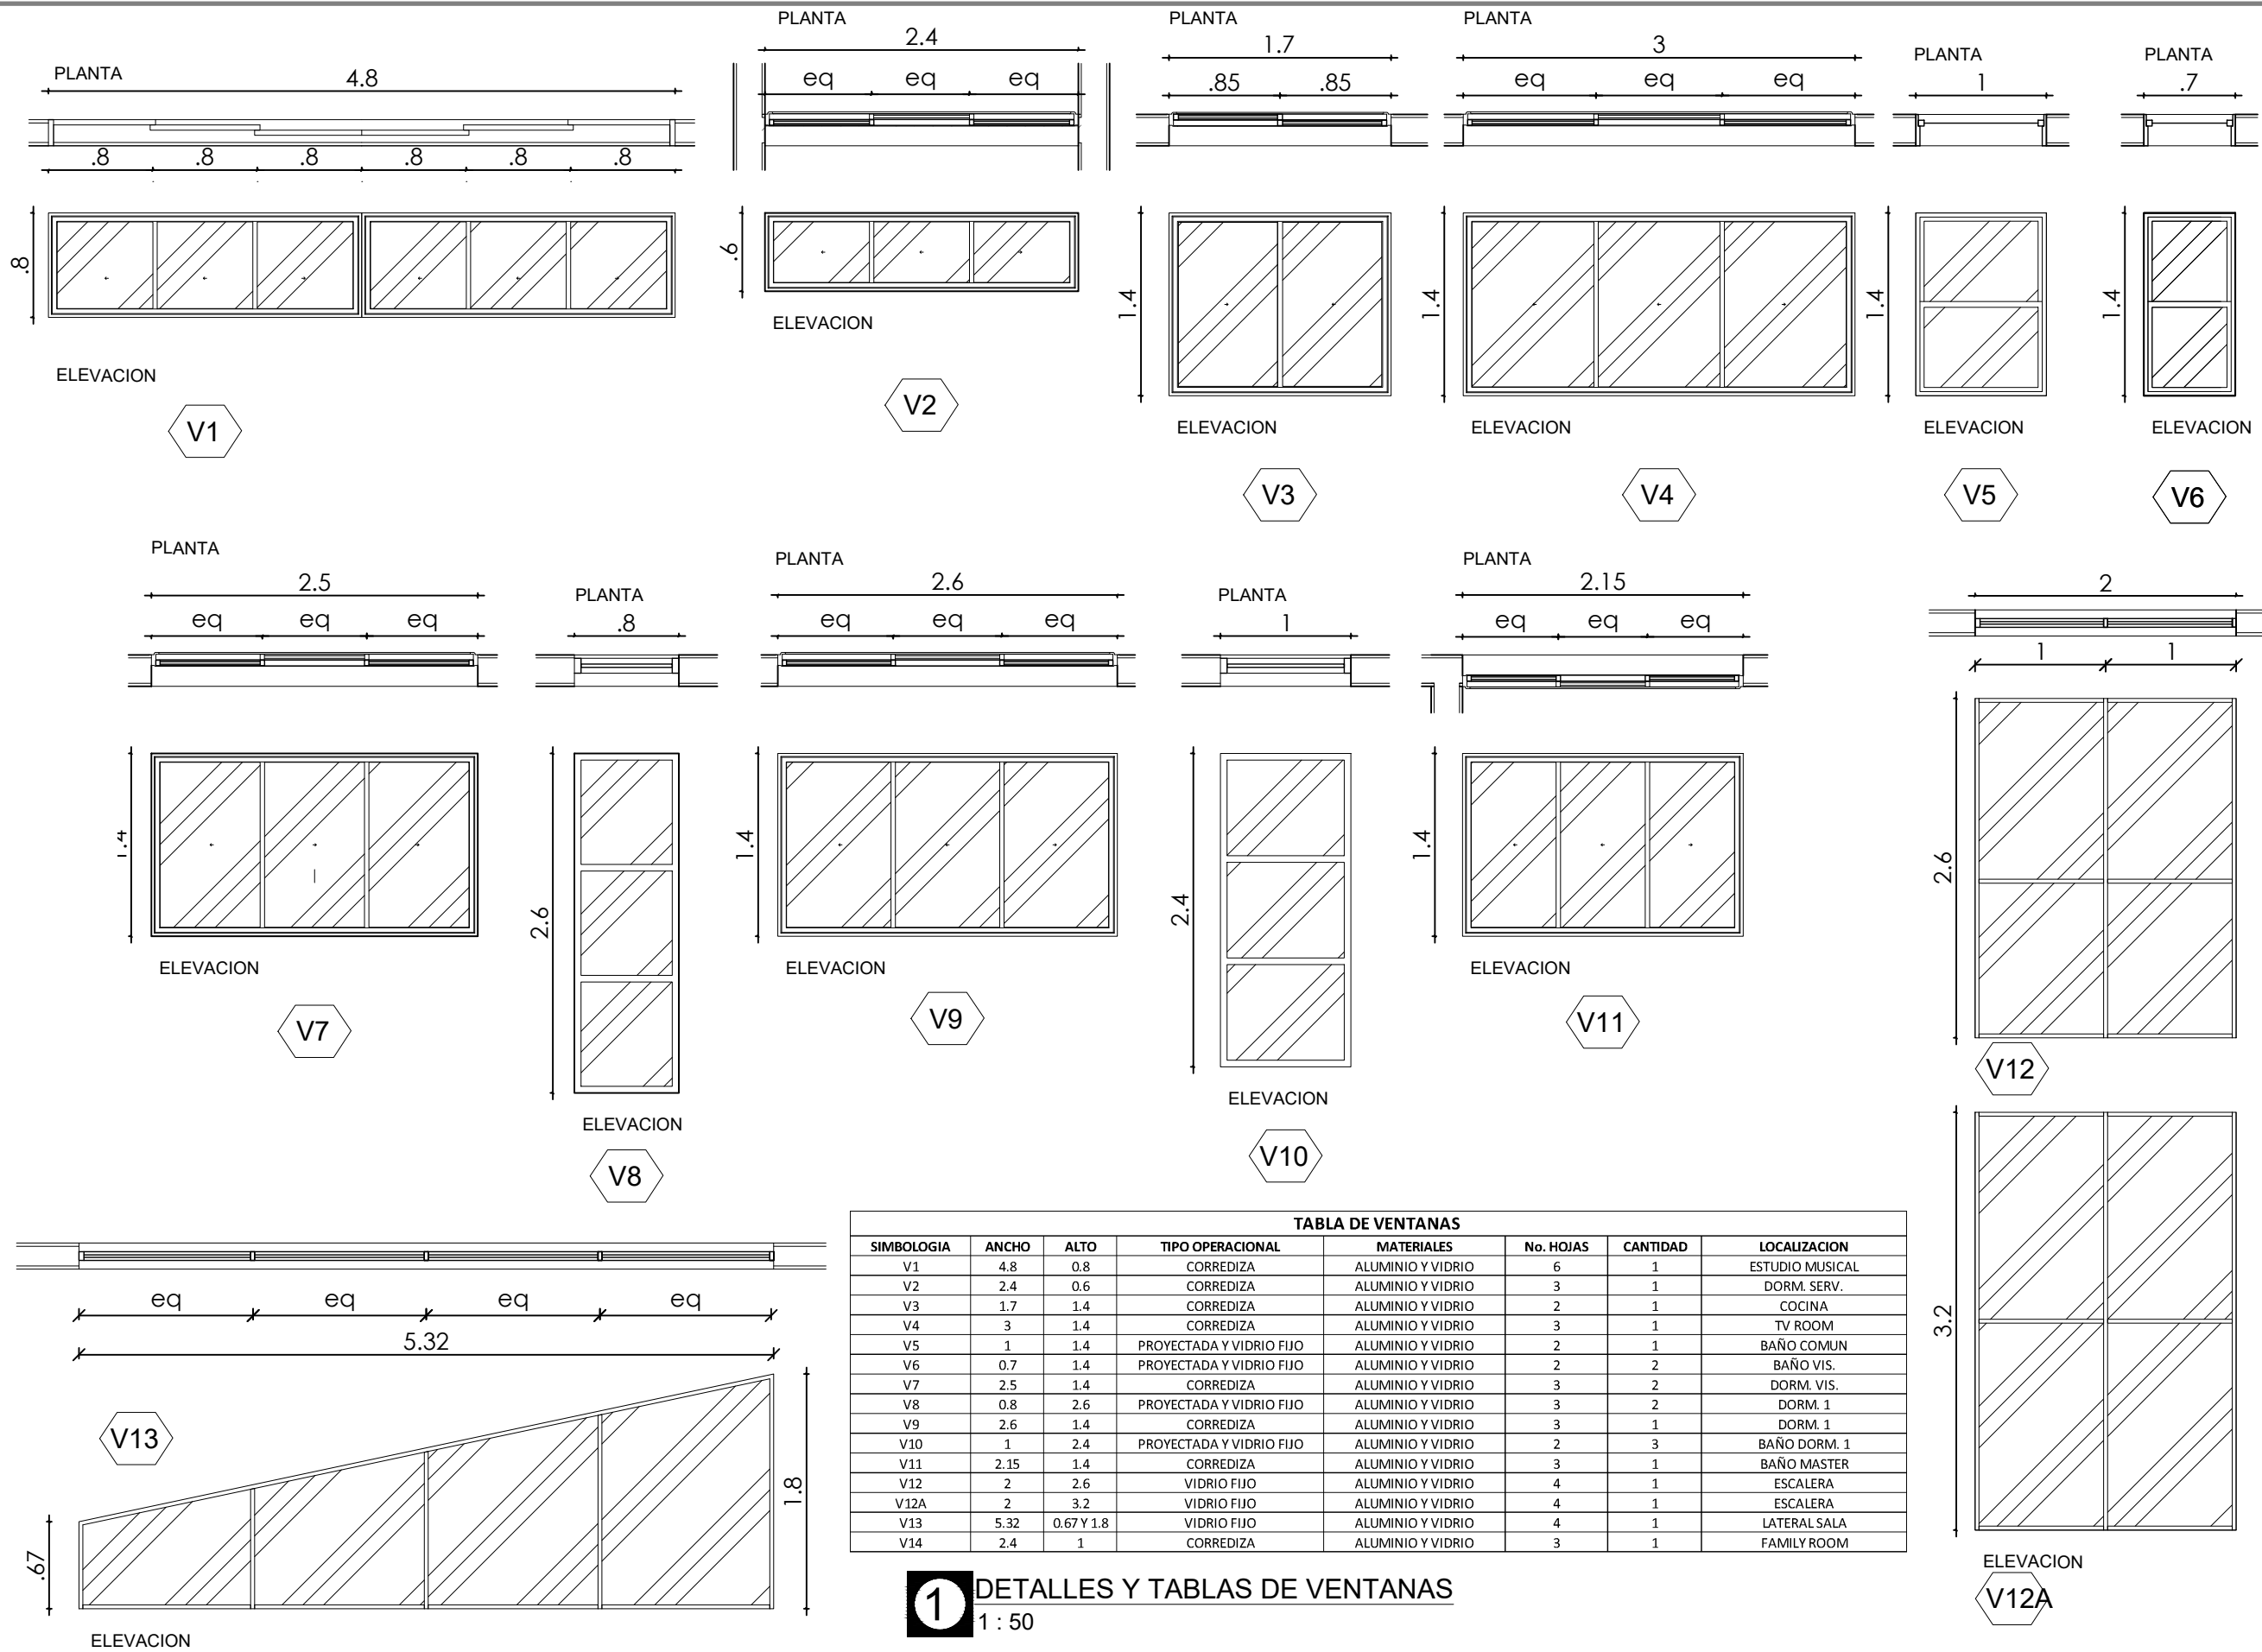



TABLA DE VENTANAS							
SIMBOLOGIA	ANCHO	ALTO	TIPO OPERACIONAL	MATERIALES	No. HOJAS	CANTIDAD	LOCALIZACION
V1	4.8	0.8	CORREDIZA	ALUMINIO Y VIDRIO	6	1	ESTUDIO MUSICAL
V2	2.4	0.6	CORREDIZA	ALUMINIO Y VIDRIO	3	1	DORM. SERV.
V3	1.7	1.4	CORREDIZA	ALUMINIO Y VIDRIO	2	1	COCINA
V4	3	1.4	CORREDIZA	ALUMINIO Y VIDRIO	3	1	TV ROOM
V5	1	1.4	PROYECTADA Y VIDRIO FIJO	ALUMINIO Y VIDRIO	2	1	BAÑO COMUN
V6	0.7	1.4	PROYECTADA Y VIDRIO FIJO	ALUMINIO Y VIDRIO	2	2	BAÑO VIS.
V7	2.5	1.4	CORREDIZA	ALUMINIO Y VIDRIO	3	2	DORM. VIS.
V8	0.8	2.6	PROYECTADA Y VIDRIO FIJO	ALUMINIO Y VIDRIO	3	2	DORM. 1
V9	2.6	1.4	CORREDIZA	ALUMINIO Y VIDRIO	3	1	DORM. 1
V10	1	2.4	PROYECTADA Y VIDRIO FIJO	ALUMINIO Y VIDRIO	2	3	BAÑO DORM. 1
V11	2.15	1.4	CORREDIZA	ALUMINIO Y VIDRIO	3	1	BAÑO MASTER
V12	2	2.6	VIDRIO FIJO	ALUMINIO Y VIDRIO	4	1	ESCALERA
V12A	2	3.2	VIDRIO FIJO	ALUMINIO Y VIDRIO	4	1	ESCALERA
V13	5.32	0.67 Y 1.8	VIDRIO FIJO	ALUMINIO Y VIDRIO	4	1	LATERAL SALA
V14	2.4	1	CORREDIZA	ALUMINIO Y VIDRIO	3	1	FAMILY ROOM

**1** DETALLES Y TABLAS DE VENTANAS  
1 : 50

  
**ESTUDIO EG**  
 Ingenieros & Arquitectos  
Bvtd. Palma Real, Edif. Coral I, suite 306  
 Punta Cana, La Altagracia, Tel. (809)959-0244  
 www.estudioeg.com

---

**PROYECTO**  
**THE LINKS**  
**DISEÑO ARQUITECTONICO**  
**ESTUDIO EG CXA**  
**COORDINACION Y DIBUJO DE PLANOS**  
**ESTUDIO EG CXA**  
**ARQ. DENISSE ESPAÑOL**  
 CODIA 24562

---

**DISEÑO ESTRUCTURAL**  
 ING. XXXX  
 CODIA

---

**DISEÑO ELECTRICO**  
 ING. XXXX  
 CODIA

---

**DISEÑO SANITARIO**  
 ING. XXXX  
 CODIA

---

**EQUIPOS COCINA Y SISTEMA GAS**  
 ING. XXXX  
 CODIA

---

**DISEÑO PISCINA**  
 ING. XXXX  
 CODIA

---

**THE LINKS**

---

**FECHA**






---

**NOMBRE DE PLANCHA**  
 DET. VENTANAS

---

**GRUPO DE PLANOS**  
**ARQUITECTONICOS**


ESCALA <b>1:50</b>	FORMATO 11 X 17
No. PLANCHA <b>ARQ-13</b>	HOJA <b>13 / 00</b>

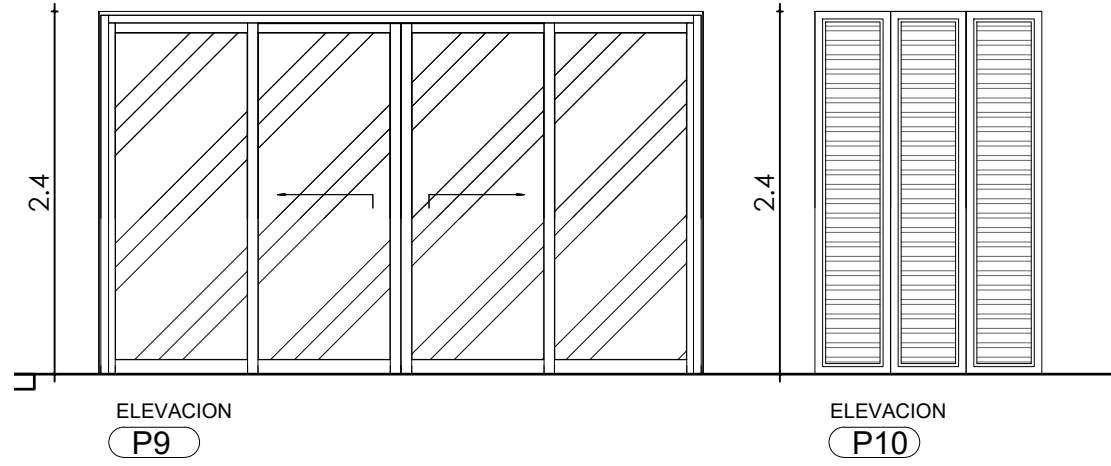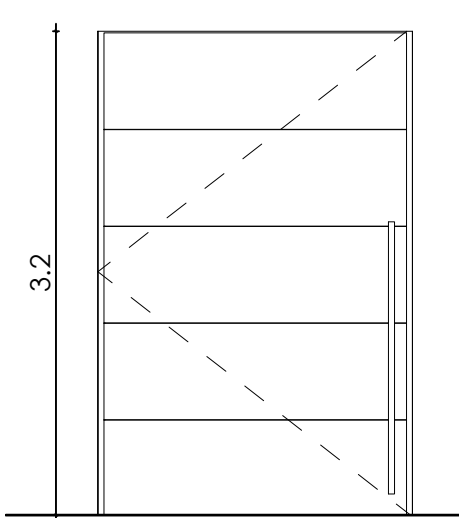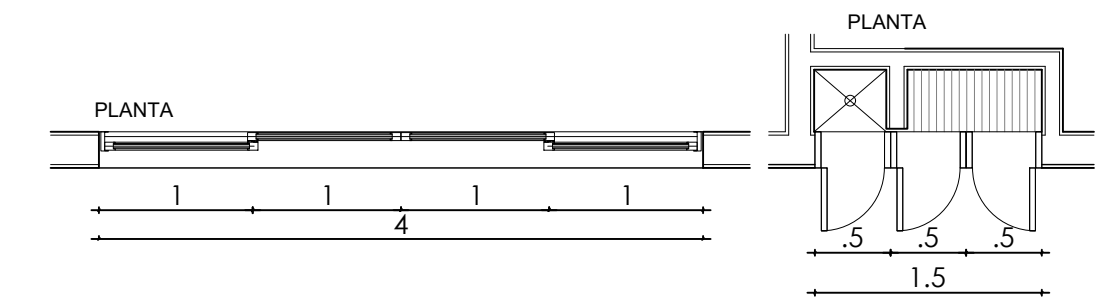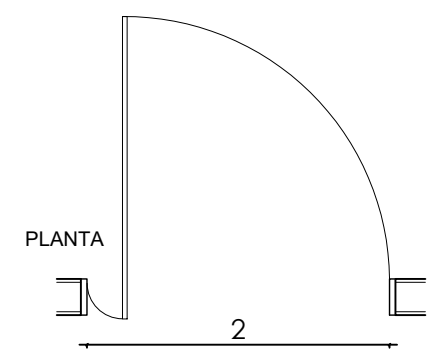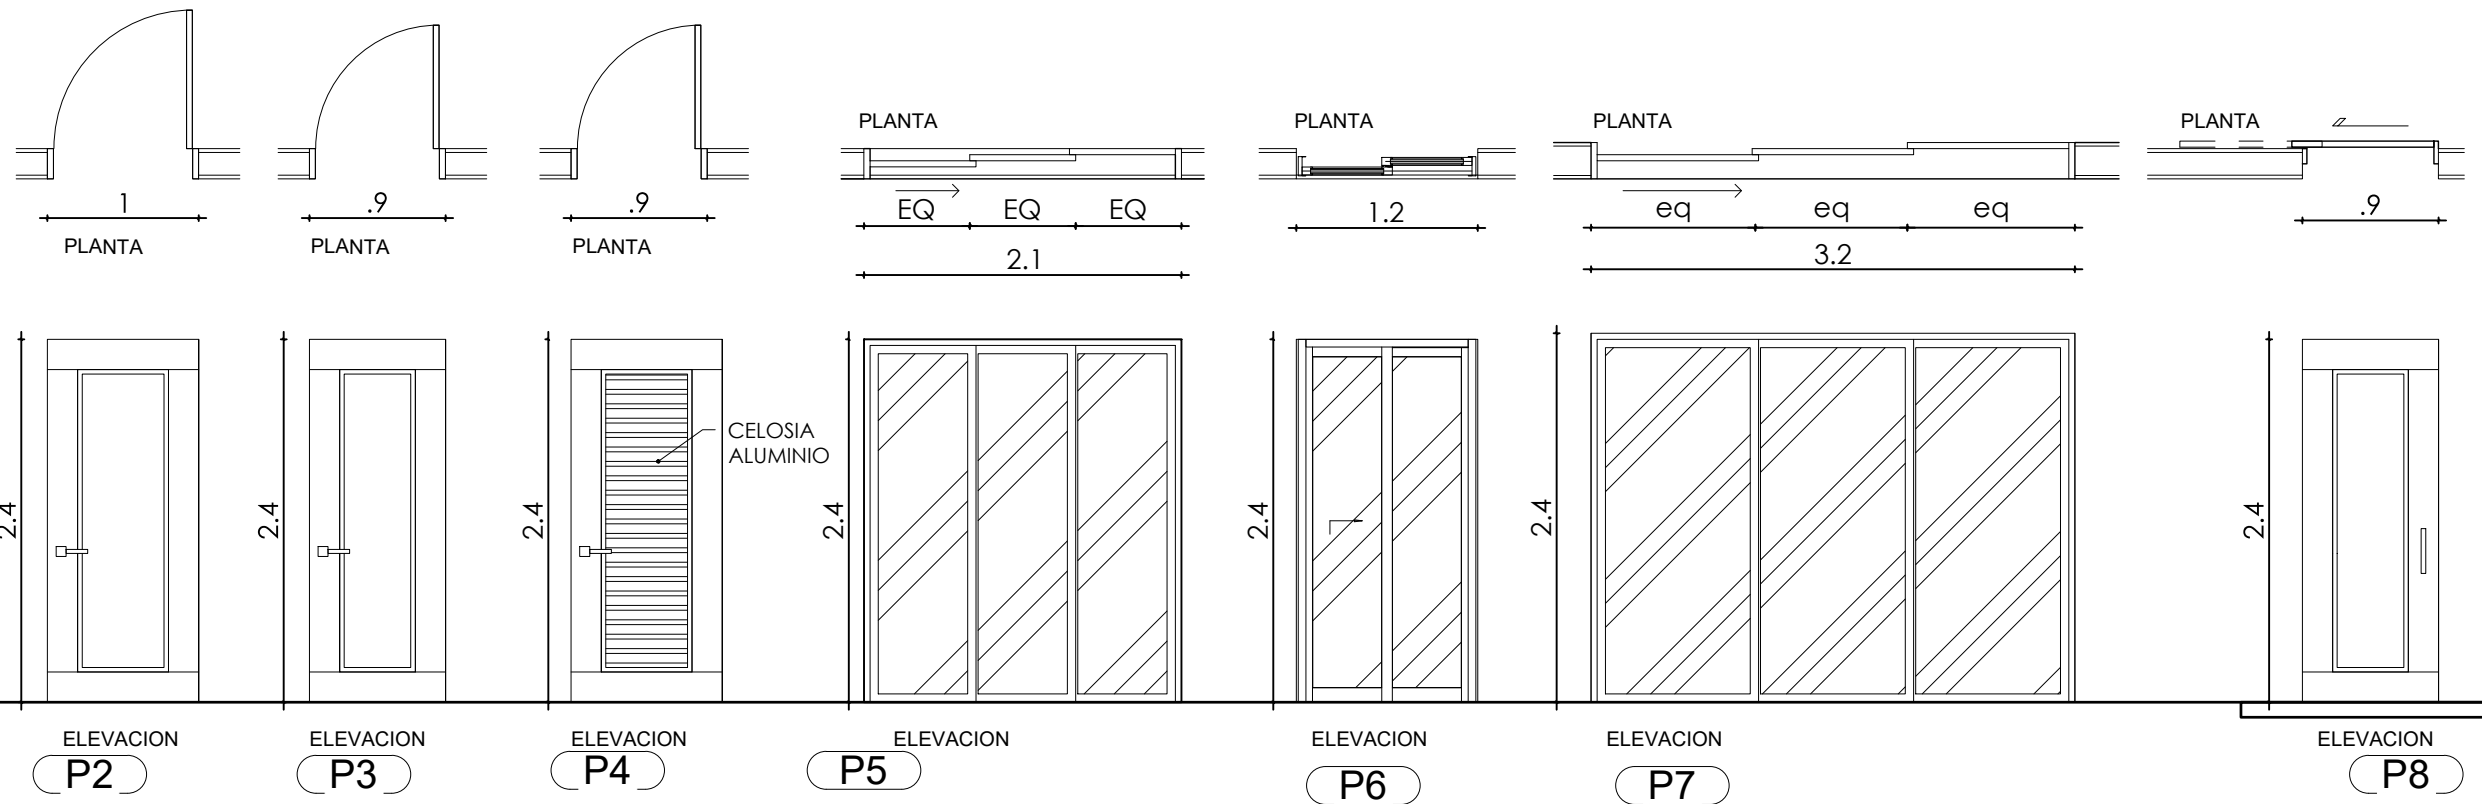

**TABLA DE PUERTAS**

SIMBOLOGIA	ANCHO	ALTO	MATERIALES	TIPO OPERACIONAL	No. HOJAS	CANTIDAD	LOCALIZACION
P1	2	3.2	MADERA	BATIENTE	1	1	1 ENTRADA
P2	1	2.4	MADERA	BATIENTE	1	3	3 INTERIOR
P3	0.9	2.4	MADERA	BATIENTE	1	13	13 INTERIOR
P4	0.9	2.4	ALUMINIO	BATIENTE	1	1	1 AREA DE SERV.
P5	2.1	2.4	ALUMINIO Y VIDRIO	CORREDIZA	3	1	1 ESTUDIO MUSICAL
P6	1.2	2.4	ALUMINIO Y VIDRIO	CORREDIZA	2	1	1 ESTUDIO MUSICAL EXTERIOR
P7	3.2	2.4	ALUMINIO Y VIDRIO	CORREDIZA	3	5	5 TV ROOM Y TERRAZA
P8	0.9	2.4	MADERA	RIEL SUPERIOR	1	1	1 BAÑO COMUN
P9	4	2.4	ALUMINIO Y VIDRIO	CORREDIZA	4	1	1 DORM. MASTER
P10	1.5	2.4	MADERA	BATIENTE	3	1	1 CLOSET Y VERTEDERO

**1** DETALLES Y TABLAS DE VENTANAS  
1 : 50



**ESTUDIO EG**  
Ingenieros & Arquitectos  
Bvtd. Palma Real, Edif. Coral I, suite 306  
Punta Cana, La Altagracia, Tel. (809)959-0244  
www.estudioeg.com

**PROYECTO**  
**THE LINKS**

**DISEÑO ARQUITECTONICO**  
**ESTUDIO EG CXA**

**COORDINACION Y DIBUJO DE PLANOS**  
**ESTUDIO EG CXA**  
ARQ. DENISSE ESPAÑOL  
CODIA 24562

**DISEÑO ESTRUCTURAL**  
ING. XXXX  
CODIA

**DISEÑO ELECTRICO**  
ING. XXXX  
CODIA

**DISEÑO SANITARIO**  
ING. XXXX  
CODIA

**EQUIPOS COCINA Y SISTEMA GAS**  
ING. XXXX  
CODIA

**DISEÑO PISCINA**  
ING. XXXX  
CODIA

**THE LINKS**

---



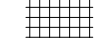
**FECHA**

**NOMBRE DE PLANCHA**  
DET. VENTANAS

**GRUPO DE PLANOS**  
**ARQUITECTONICOS**

<b>ESCALA</b> 1:50	<b>FORMATO</b> 11 X 17
<b>No. PLANCHA</b> ARQ-14	<b>HOJA</b> 14 / 00


LEYENDA

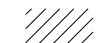- HATCH ALTURA DE PLAFONES
-  ALTURA DE PLAFON 2.7
-  ALTURA DE PLAFON 2.9
-  ALTURA DE PLAFON 2.8

(H PISO A TECHO= 3.2)

**1** PLANTA DE PLAFONES 1ER. NIVEL  
1 : 100






**ESTUDIO EG**  
Ingenieros & Arquitectos  
Bvtd. Palma Real, Edif. Coral I, suite 306  
Punta Cana, La Altagracia, Tel. (809)959-0244  
www.estudioeg.com

<b>PROYECTO</b> <b>THE LINKS</b>	
<b>DISEÑO ARQUITECTONICO</b> <b>ESTUDIO EG CXA</b>	
<b>COORDINACION Y DIBUJO DE PLANOS</b> <b>ESTUDIO EG CXA</b> ARQ. DENISSE ESPAÑOL CODIA 24562	
<b>DISEÑO ESTRUCTURAL</b> ING. XXXX CODIA	
<b>DISEÑO ELECTRICO</b> ING. XXXX CODIA	
<b>DISEÑO SANITARIO</b> ING. XXXX CODIA	
<b>EQUIPOS COCINA Y SISTEMA GAS</b> ING. XXXX CODIA	
<b>DISEÑO PISCINA</b> ING. XXXX CODIA	
<b>THE LINKS</b>	
<b>FECHA</b>	
<b>NOMBRE DE PLANCHA</b> PLANTA PLAFONES 1ER. NIVEL	
<b>GRUPO DE PLANOS</b> <b>ARQUITECTONICOS</b>	
<b>ESCALA</b> 1 : 100	<b>FORMATO</b> 11 X 17
<b>No. PLANCHA</b> <b>ARQ-15</b>	<b>HOJA</b> <b>15 / 00</b>

LEYENDA


HATCH ALTURA DE PLAFONES

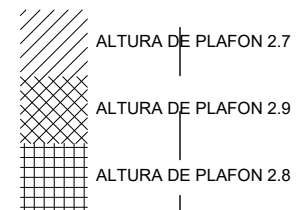

(H PISO A TECHO= 3.0)

**1** PLANTA DE PLAFONES 2DO. NIVEL  
1 : 100





**ESTUDIO EG**  
Ingenieros & Arquitectos  
Blvd. Palma Real, Edif. Coral I, suite 306  
Punta Cana, La Altagracia, Tel. (809)959-0244  
www.estudioeg.com

---

**PROYECTO**  
**THE LINKS**

---

**DISEÑO ARQUITECTONICO**  
**ESTUDIO EG CXA**

---

**COORDINACION Y DIBUJO DE PLANOS**  
**ESTUDIO EG CXA**  
ARQ. DENISSE ESPAÑOL  
CODIA 24562

---

**DISEÑO ESTRUCTURAL**  
ING. XXXX  
CODIA

---

**DISEÑO ELECTRICO**  
ING. XXXX  
CODIA

---

**DISEÑO SANITARIO**  
ING. XXXX  
CODIA

---

**EQUIPOS COCINA Y SISTEMA GAS**  
ING. XXXX  
CODIA

---

**DISEÑO PISCINA**  
ING. XXXX  
CODIA

---

**THE LINKS**

---

FECHA

---


NOMBRE DE PLANCHA  
PLANTA PLAFONES 2DO. NIVEL

---


GRUPO DE PLANOS  
**ARQUITECTONICOS**

---


ESCALA <b>1 : 100</b>	FORMATO 11 X 17
No. PLANCHA <b>ARQ-16</b>	HOJA <b>16 / 00</b>

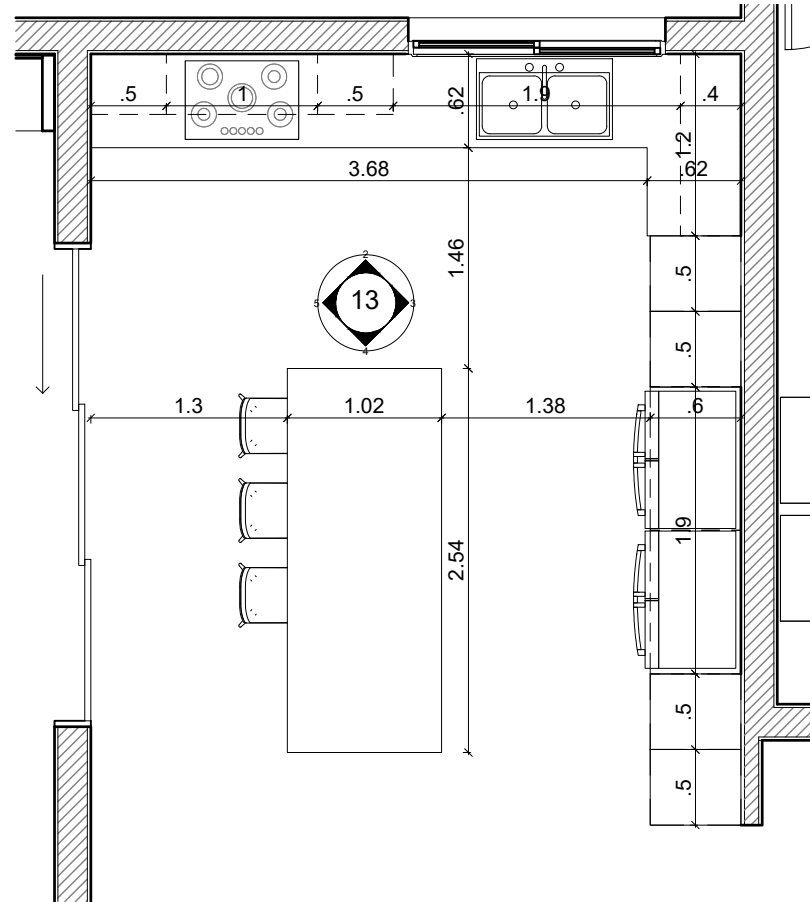


**1** PLANTA COCINA  
1 : 50

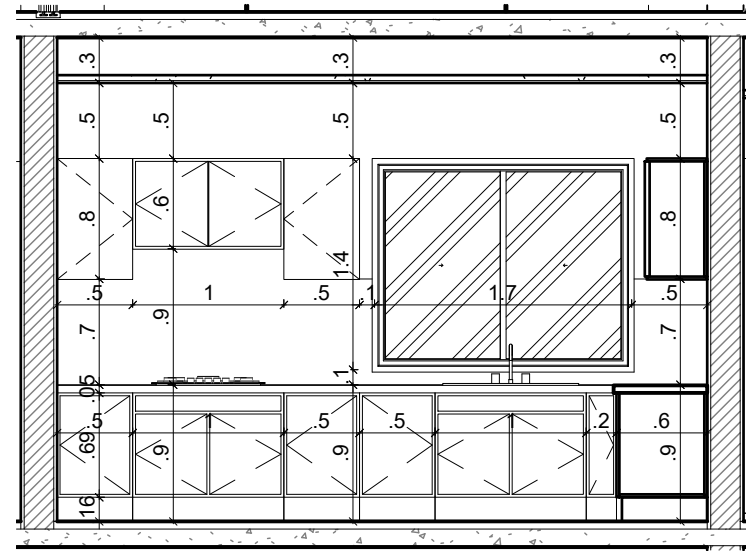


**2** COCINA - ELEVACION 1  
1 : 50

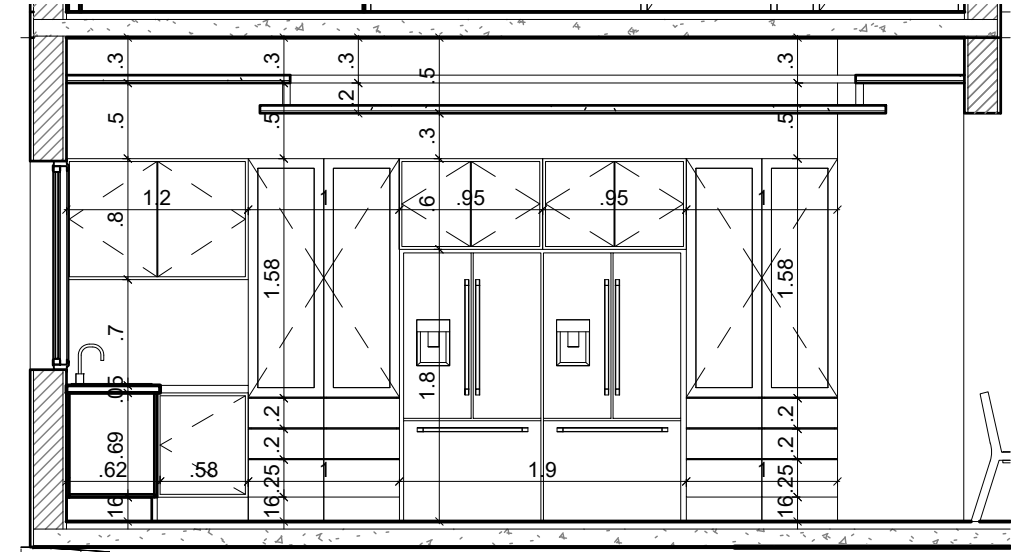


**3** COCINA - ELEVACION 2  
1 : 50

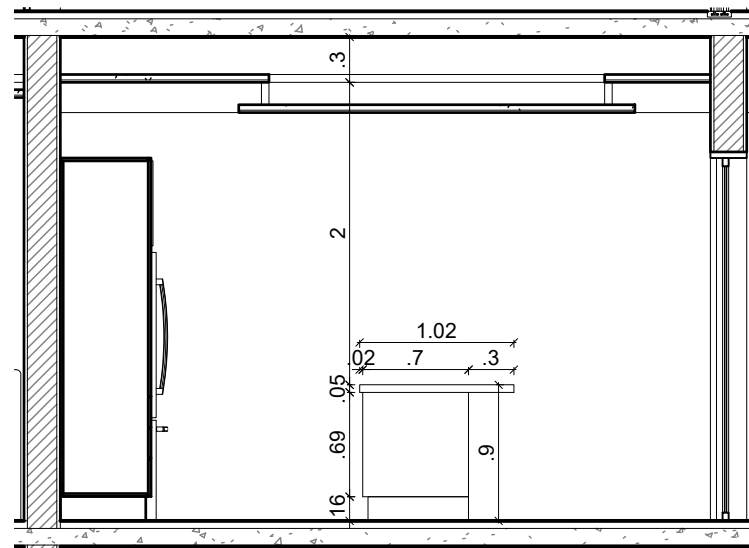


**4** COCINA - ELEVACION 3  
1 : 50

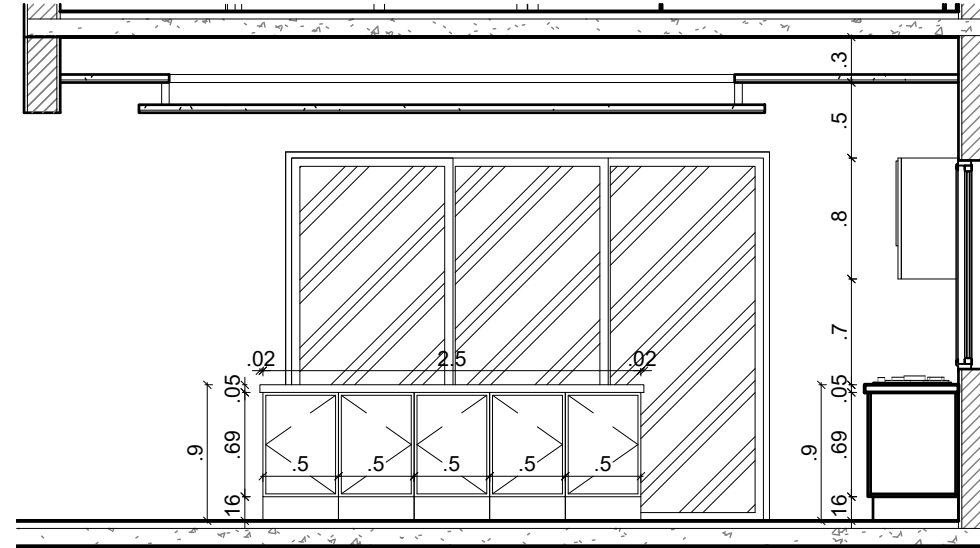


**5** COCINA ELEVACION 4  
1 : 50

 <b>ESTUDIO EG</b> Ingenieros & Arquitectos <small>Bvd. Palma Real, Edif. Coral I, suite 306          Punto Cero, La Altagracia, tel. (809)959-0244          www.estudioeg.com</small>	
PROYECTO <b>THE LINKS CAP CANA</b>	
DISEÑO ARQUITECTONICO <b>ESTUDIO EG CXA</b>	
COORDINACION Y DIBUJO DE PLANOS <b>ESTUDIO EG CXA</b> ARQ. DENISSE ESPAÑOL CODIA 24562	
DISEÑO ESTRUCTURAL ING. XXXX CODIA	
DISEÑO ELECTRICO ING. XXXX CODIA	
DISEÑO SANITARIO ING. XXXX CODIA	
EQUIPOS COCINA Y SISTEMA GAS ING. XXXX CODIA	
DISEÑO PISCINA ING. XXXX CODIA	
<b>THE LINKS CAP CANA</b>	
FECHA	
NOMBRE DE PLANCHA DET. COCINA	
GRUPO DE PLANOS <b>ARQUITECTONICOS</b>	
ESCALA <b>1 : 50</b>	FORMATO 11 X 17
No. PLANCHA <b>ARQ-17</b>	HOJA <b>17 / 00</b>




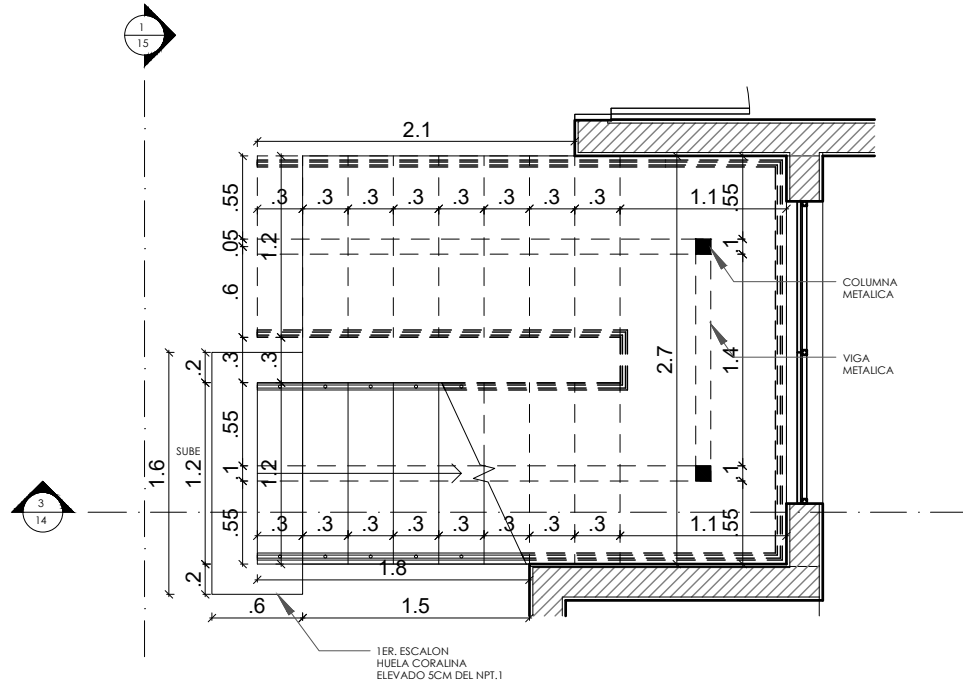


**1** PLANTA ESCALERA 1ER. NIVEL  
1 : 50

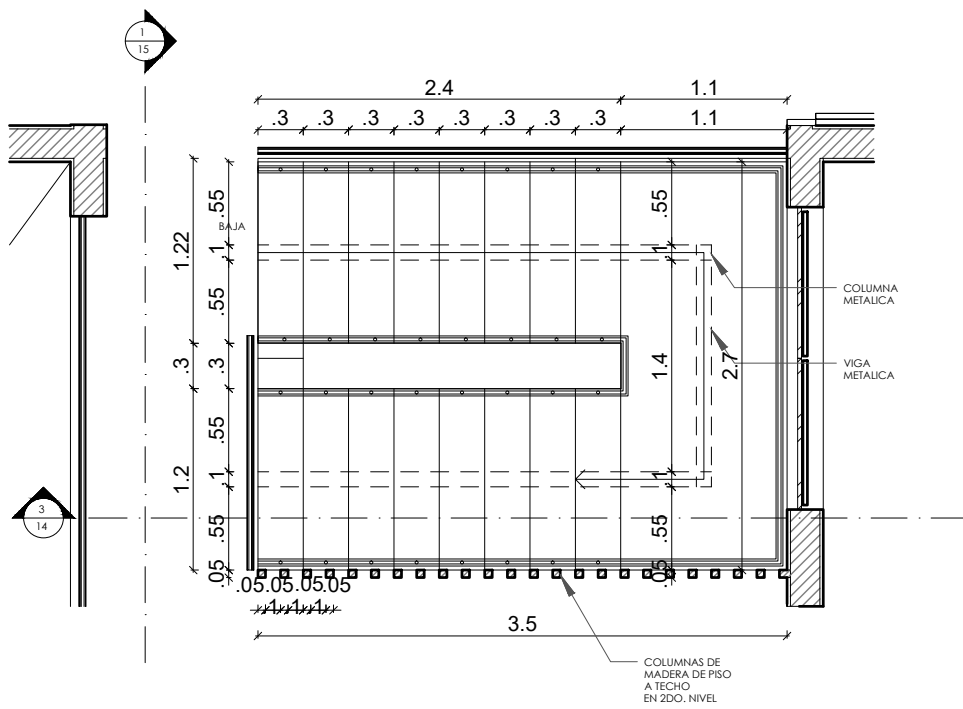


**2** PLANTA ESCALERA 2DO. NIVEL  
1 : 50

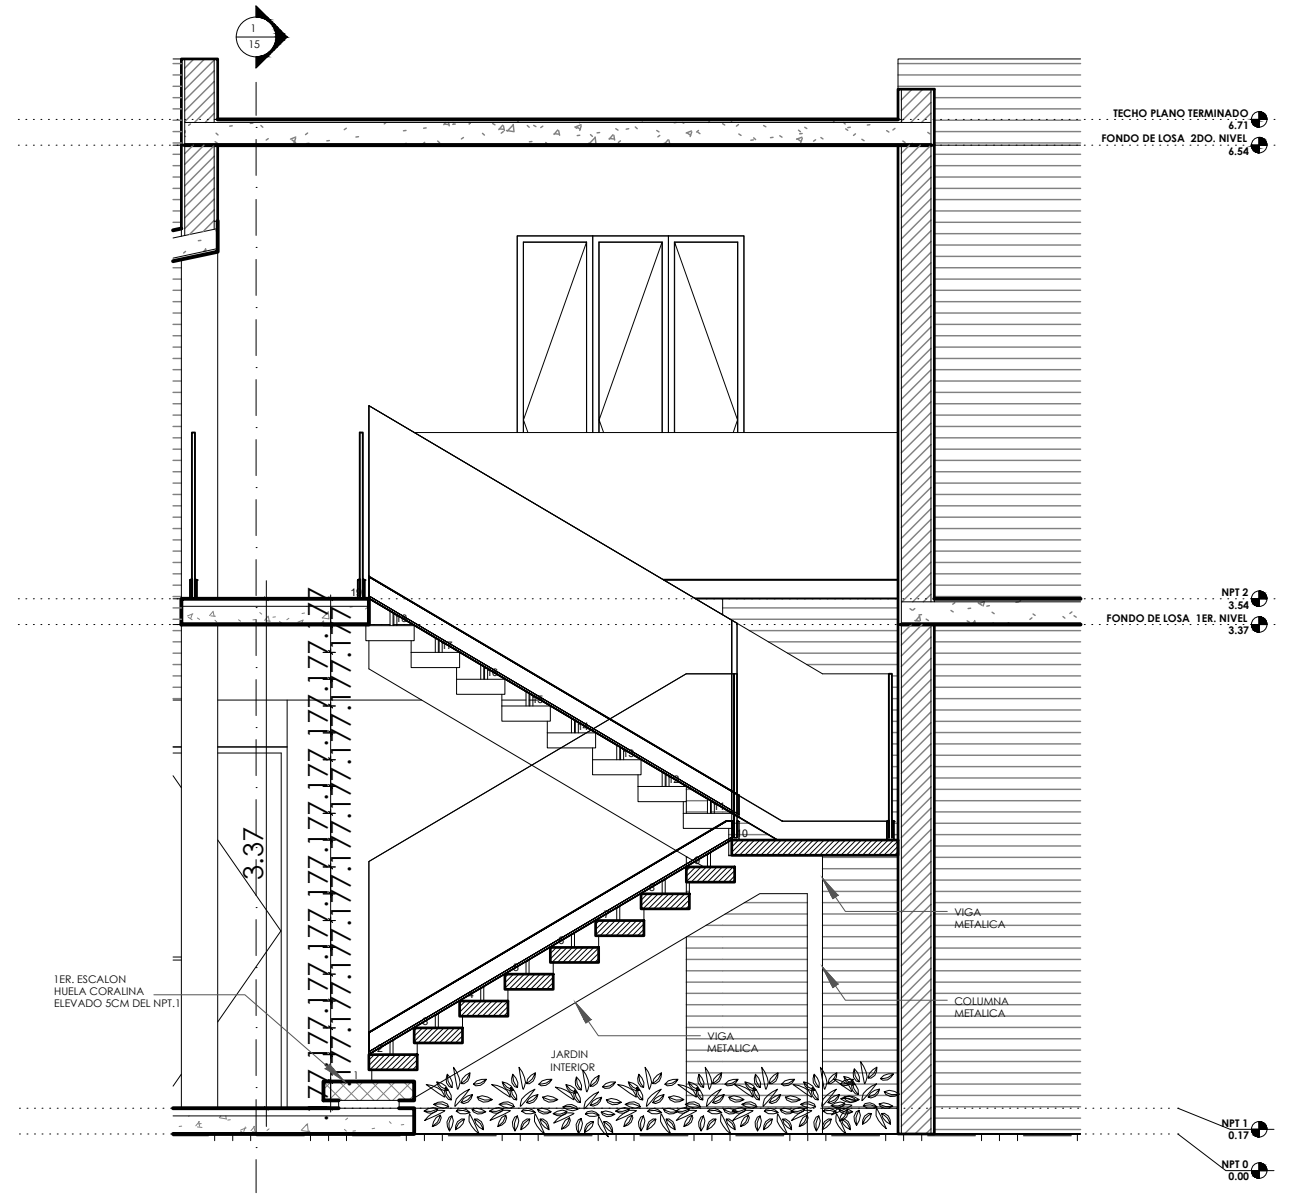

**3** SECCION ESCALERA 1  
1 : 50


 <b>ESTUDIO EG</b> Ingenieros & Arquitectos <small>Bvd. Palma Real, Edif. Coral I, suite 306          Punto Cono, La Altagracia, tel. (809)959-0244          www.estudioeg.com</small>	
<b>PROYECTO</b>	
<b>THE LINKS CAP CANA</b>	
<b>DISEÑO ARQUITECTONICO</b>	
<b>ESTUDIO EG CXA</b>	
<b>COORDINACION Y DIBUJO DE PLANOS</b>	
<b>ESTUDIO EG CXA</b>	
<b>ARQ. DENISSE ESPAÑOL</b>	
CODIA 24562	
<b>DISEÑO ESTRUCTURAL</b>	
<b>ING. XXXX</b>	
CODIA	
<b>DISEÑO ELECTRICO</b>	
<b>ING. XXXX</b>	
CODIA	
<b>DISEÑO SANITARIO</b>	
<b>ING. XXXX</b>	
CODIA	
<b>EQUIPOS COCINA Y SISTEMA GAS</b>	
<b>ING. XXXX</b>	
CODIA	
<b>DISEÑO PISCINA</b>	
<b>ING. XXXX</b>	
CODIA	
<b>THE LINKS CAP CANA</b>	
FECHA	
NOMBRE DE PLANCHA	
DET. ESCALERA 1	
GRUPO DE PLANOS	
ARQUITECTONICOS	
ESCALA	FORMATO
1 : 50	11 X 17
No. PLANCHA	HOJA
<b>ARQ-18</b>	<b>18 / 00</b>

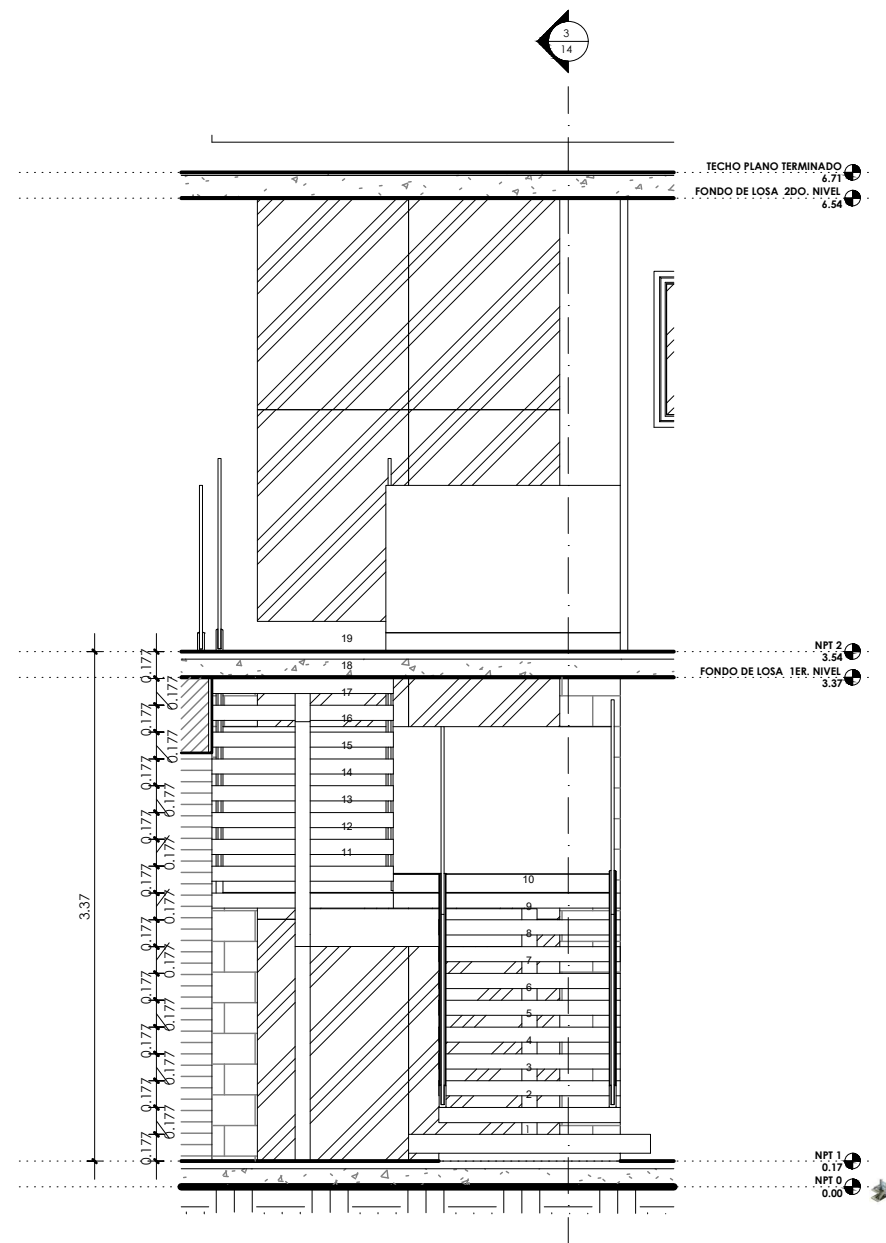


**1** SECCION ESCALERA 2  
1 : 50




**2** ISO. ESCALERA\_1  
1 : 1


 <b>ESTUDIO EG</b> Ingenieros & Arquitectos <small>Bvda. Palma Real, Edif. Coral I suite 306          Punta Cana, La Altagracia, tel: (809)959-0244          www.estudioeg.com</small>	
<b>PROYECTO</b> <b>THE LINKS CAP CANA</b>	
<b>DISEÑO ARQUITECTONICO</b> <b>ESTUDIO EG CXA</b>	
<b>COORDINACION Y DIBUJO DE PLANOS</b> <b>ESTUDIO EG CXA</b> <b>ARQ. DENISSE ESPAÑOL</b> CODIA 24562	
<b>DISEÑO ESTRUCTURAL</b> ING. XXXX CODIA	
<b>DISEÑO ELECTRICO</b> ING. XXXX CODIA	
<b>DISEÑO SANITARIO</b> ING. XXXX CODIA	
<b>EQUIPOS COCINA Y SISTEMA GAS</b> ING. XXXX CODIA	
<b>DISEÑO PISCINA</b> ING. XXXX CODIA	
<b>THE LINKS CAP CANA</b>	
FECHA	
NOMBRE DE PLANCHA DET. ESCALERA 2	
GRUPO DE PLANOS <b>ARQUITECTONICOS</b>	
ESCALA <b>1:50</b>	FORMATO 11 X 17
No. PLANCHA <b>ARQ-19</b>	HOJA <b>19 / 00</b>

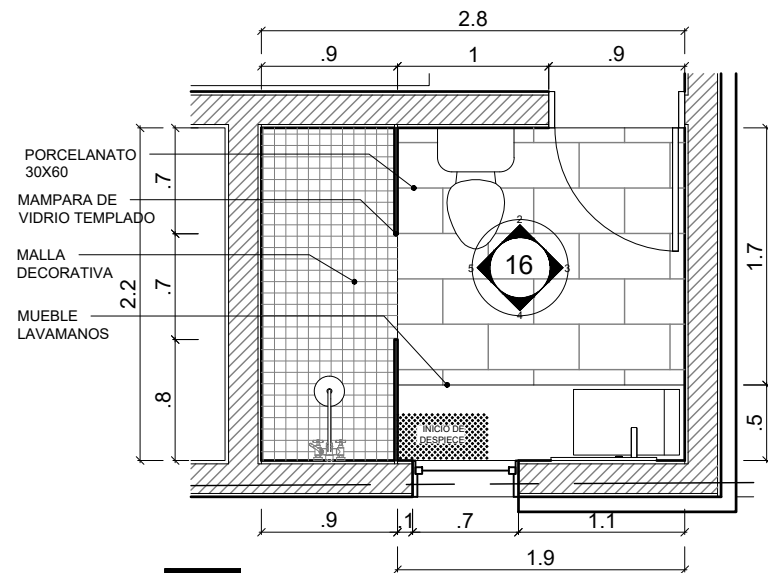


**1** PLANTA BAÑO VIS.  
1 : 50

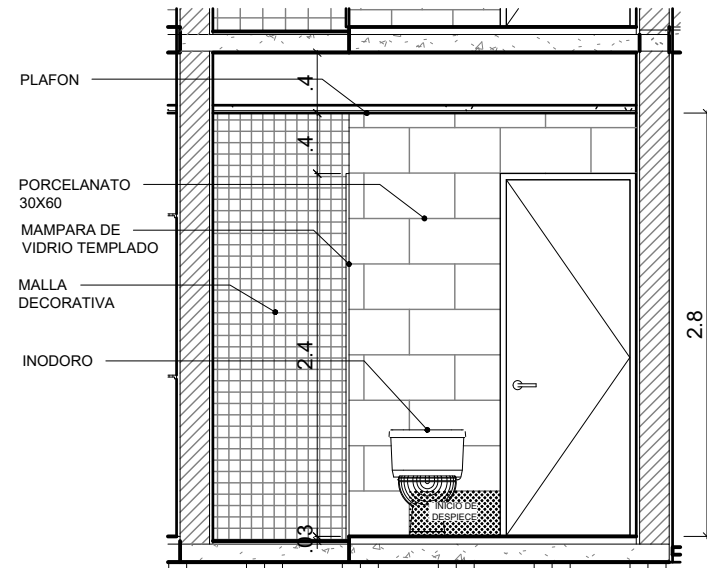


**2** BAÑO VIS.- ELEV. 1  
1 : 50

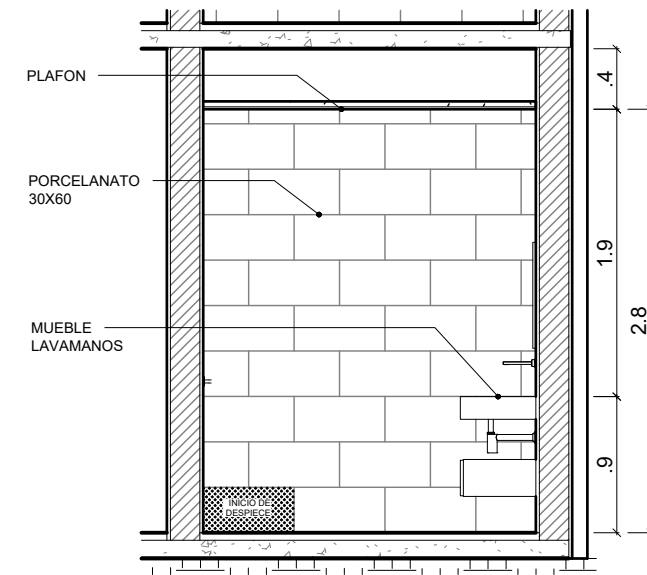

**3** BAÑO VIS.- ELEV. 2  
1 : 50

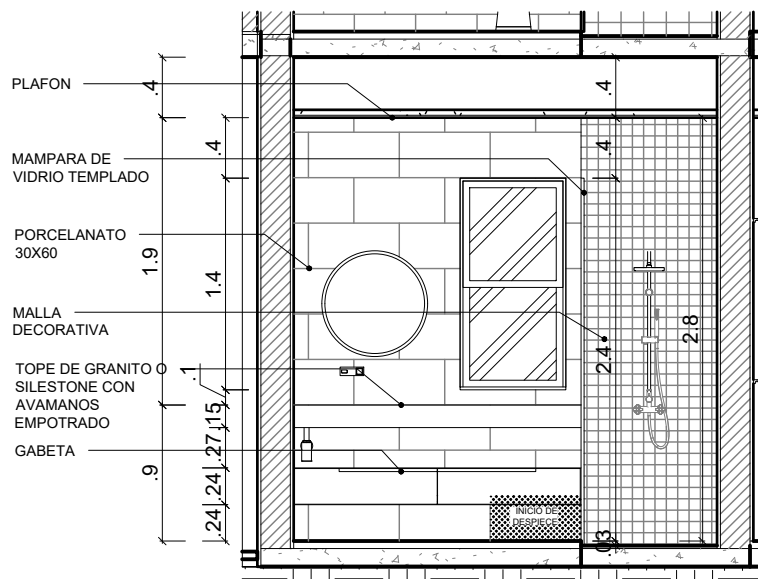


**4** BAÑO VIS.- ELEV. 3  
1 : 50

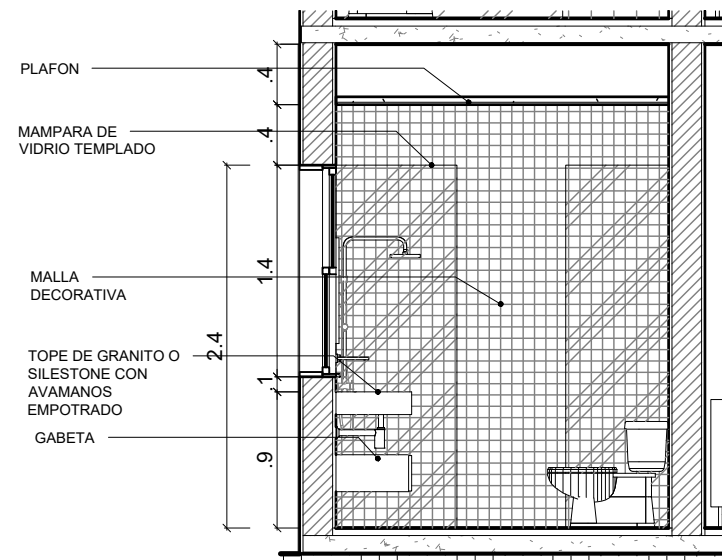


**5** BAÑO VIS.- ELEV. 4  
1 : 50




**6** ISO BAÑO VISITA\_1  
1 : 1


 <b>ESTUDIO EG</b> Ingenieros & Arquitectos <small>Bvd. Palma Real, Edif. Coral I, suite 306          Punto Cona, La Altagracia, Tel: (809)959-0244          www.estudioeg.com</small>	
<b>PROYECTO</b> <b>THE LINKS CAP CANA</b>	
<b>DISEÑO ARQUITECTONICO</b> <b>ESTUDIO EG CXA</b>	
<b>COORDINACION Y DIBUJO DE PLANOS</b> <b>ESTUDIO EG CXA</b> <b>ARQ. DENISSE ESPAÑOL</b> CODIA 24562	
<b>DISEÑO ESTRUCTURAL</b> ING. XXXX CODIA	
<b>DISEÑO ELECTRICO</b> ING. XXXX CODIA	
<b>DISEÑO SANITARIO</b> ING. XXXX CODIA	
<b>EQUIPOS COCINA Y SISTEMA GAS</b> ING. XXXX CODIA	
<b>DISEÑO PISCINA</b> ING. XXXX CODIA	
<b>THE LINKS CAP CANA</b>	
FECHA	
NOMBRE DE PLANCHA DET. BAÑO DORM. VISITA	
GRUPO DE PLANOS <b>ARQUITECTONICOS</b>	
ESCALA <b>1:50</b>	FORMATO 11 X 17
No. PLANCHA <b>ARQ-20</b>	HOJA <b>20 / 00</b>

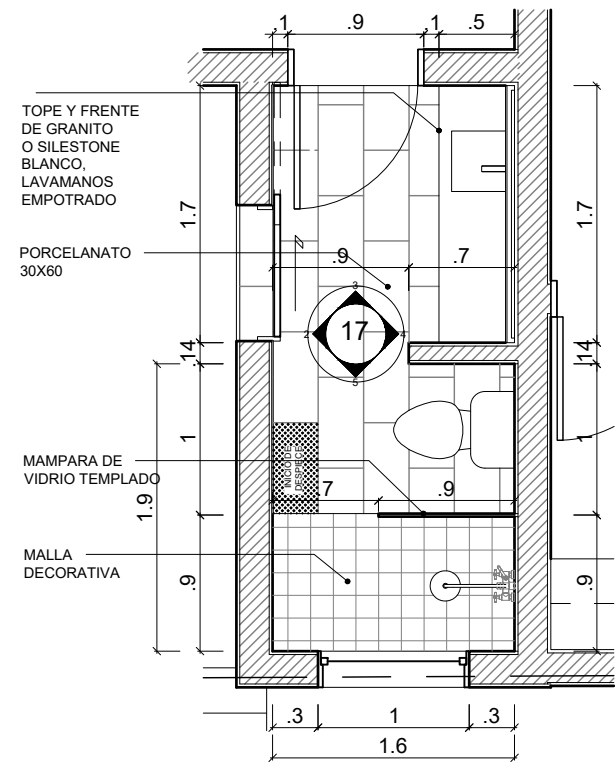


**1** PLANTA BAÑO COMUN  
1 : 50

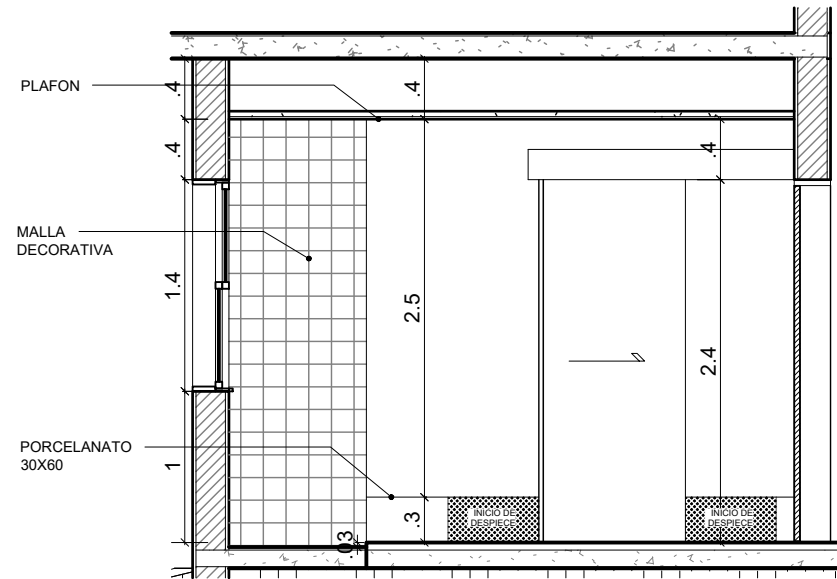


**2** BAÑO COMUN- ELEV. 1  
1 : 50

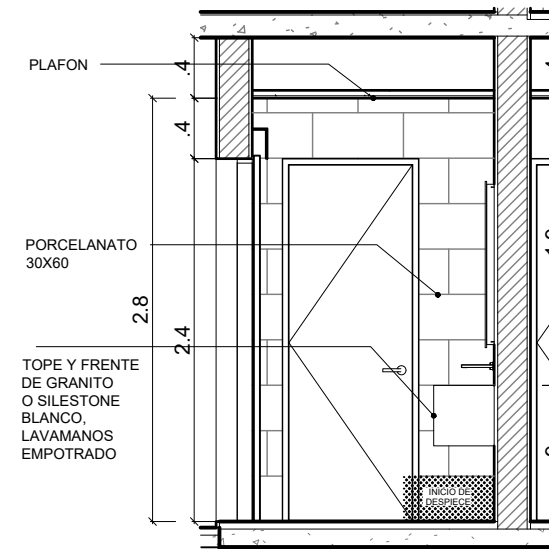

**3** BAÑO COMUN- ELEV. 2  
1 : 50

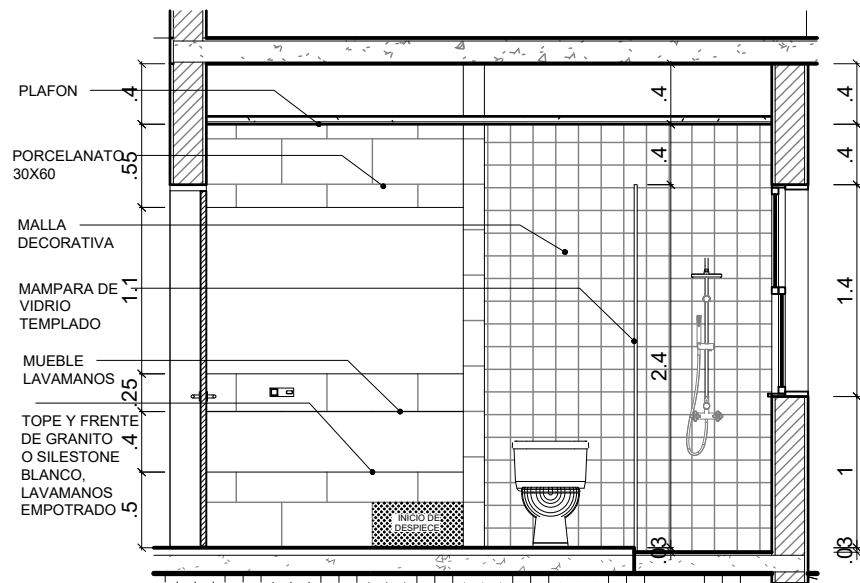

**4** BAÑO COMUN- ELEV. 3  
1 : 50

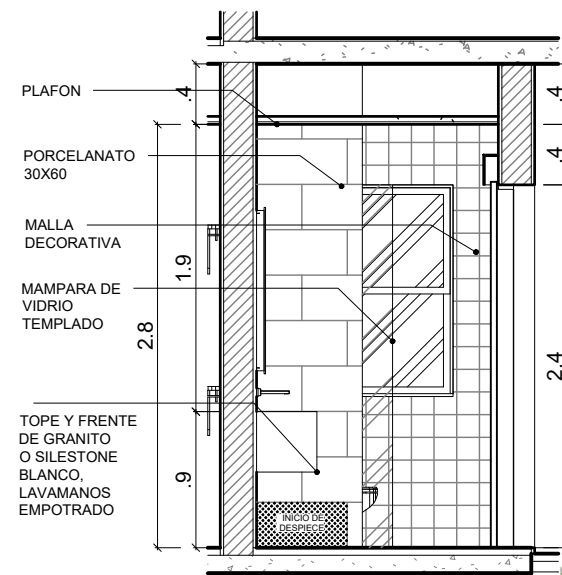


**5** BAÑO COMUN- ELEV. 4  
1 : 50




**6** ISO BAÑO COMUN\_1  
1 : 1

 <b>ESTUDIO EG</b> Ingenieros & Arquitectos <small>Bvtd. Palma Real, Edif. Coral I, suite 306          Punto Cona, La Altagracia, tel: (809)959-0244          www.estudioeg.com</small>	
<b>PROYECTO</b> <b>THE LINKS CAP CANA</b>	
<b>DISEÑO ARQUITECTONICO</b> <b>ESTUDIO EG CXA</b>	
<b>COORDINACION Y DIBUJO DE PLANOS</b> <b>ESTUDIO EG CXA</b> ARQ. DENISSE ESPAÑOL CODIA 24562	
<b>DISEÑO ESTRUCTURAL</b> ING. XXXX CODIA	
<b>DISEÑO ELECTRICO</b> ING. XXXX CODIA	
<b>DISEÑO SANITARIO</b> ING. XXXX CODIA	
<b>EQUIPOS COCINA Y SISTEMA GAS</b> ING. XXXX CODIA	
<b>DISEÑO PISCINA</b> ING. XXXX CODIA	
<b>THE LINKS CAP CANA</b>	
FECHA	
NOMBRE DE PLANCHA DET. BAÑO COMUN	
GRUPO DE PLANOS <b>ARQUITECTONICOS</b>	
ESCALA <b>1:50</b>	FORMATO 11 X 17
No. PLANCHA <b>ARQ-21</b>	HOJA <b>21 / 00</b>



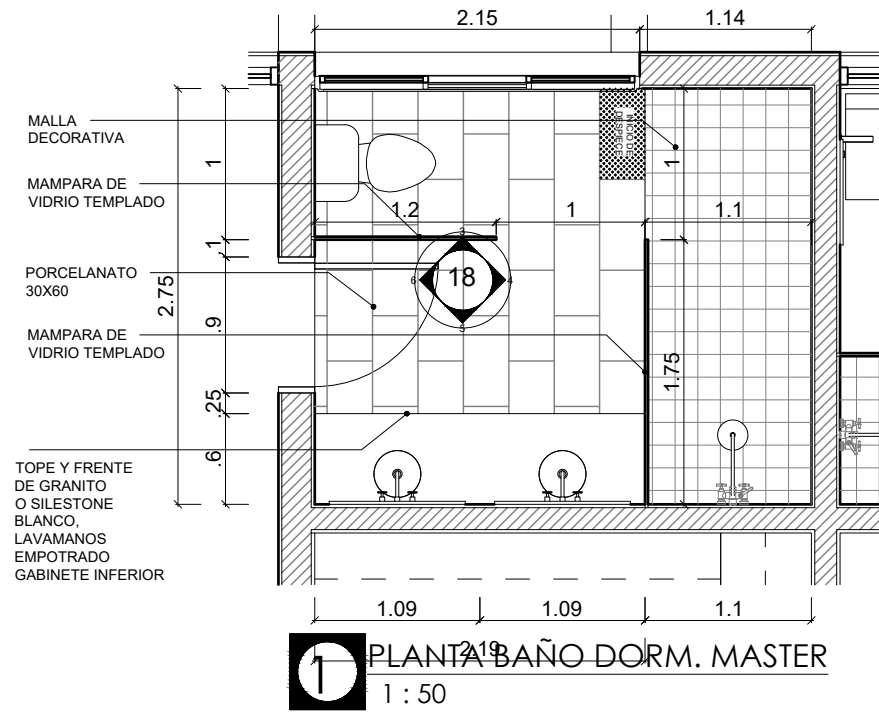


**1** PLANTA BAÑO DORM. MASTER  
1 : 50

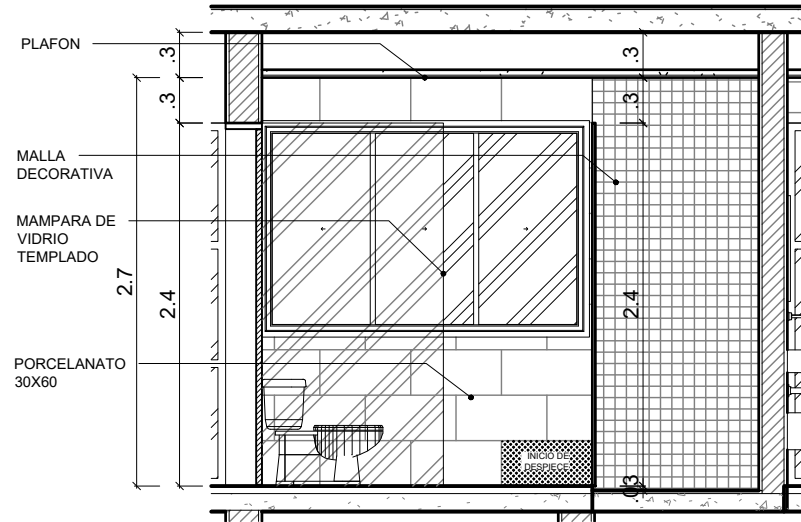


**3** BAÑO DORM. MASTER - ELEV. 1  
1 : 50




**2** ISO BAÑO MASTER\_1  
1 : 1

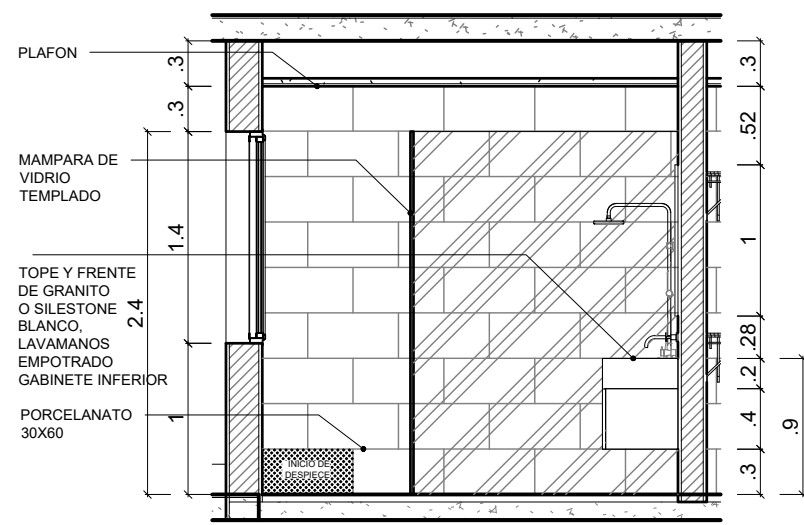


**4** BAÑO DORM. MASTER - ELEV. 2  
1 : 50

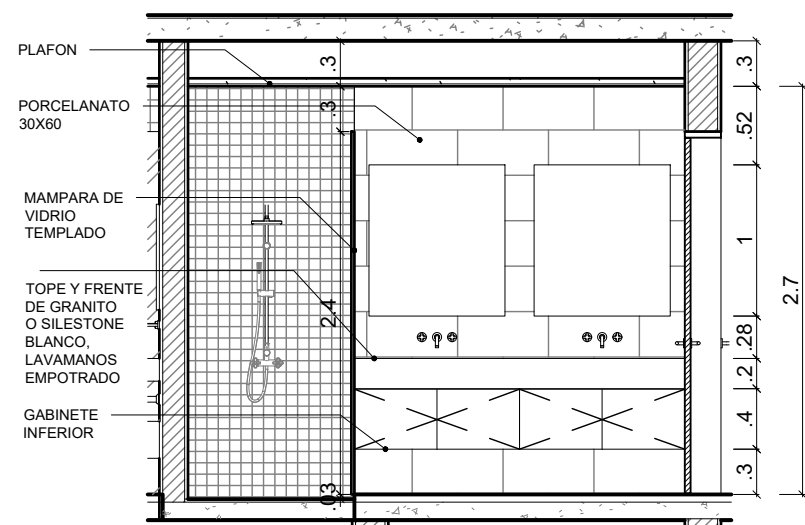


**5** BAÑO DORM. MASTER - ELEV. 3  
1 : 50

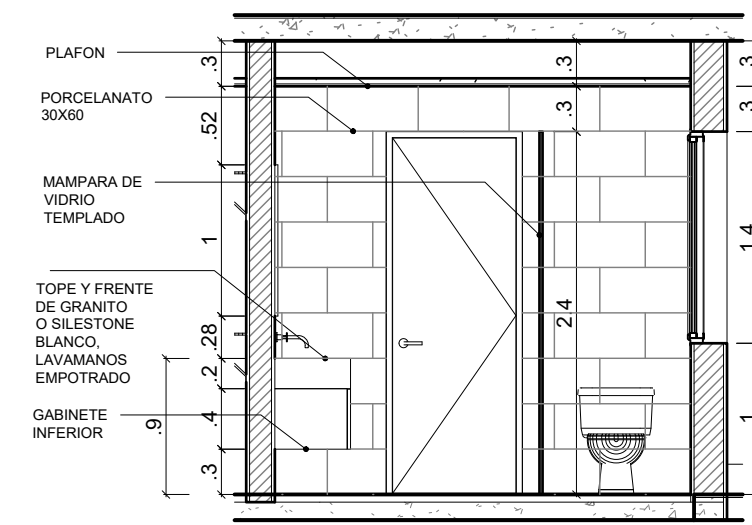


**6** BAÑO DORM. MASTER - ELEV. 4  
1 : 50


 <b>ESTUDIO EG</b> Ingenieros & Arquitectos <small>Bvtd. Palma Real, Edif. Coral I, suite 306          Punto Cona, La Altagracia, tel: (809)959-0244          www.estudioeg.com</small>	
<b>PROYECTO</b> <b>THE LINKS CAP CANA</b>	
<b>DISEÑO ARQUITECTONICO</b> <b>ESTUDIO EG CXA</b>	
<b>COORDINACION Y DIBUJO DE PLANOS</b> <b>ESTUDIO EG CXA</b> <b>ARQ. DENISSE ESPAÑOL</b> <small>CODIA 24562</small>	
<b>DISEÑO ESTRUCTURAL</b> <b>ING. XXXX</b> <small>CODIA</small>	
<b>DISEÑO ELECTRICO</b> <b>ING. XXXX</b> <small>CODIA</small>	
<b>DISEÑO SANITARIO</b> <b>ING. XXXX</b> <small>CODIA</small>	
<b>EQUIPOS COCINA Y SISTEMA GAS</b> <b>ING. XXXX</b> <small>CODIA</small>	
<b>DISEÑO PISCINA</b> <b>ING. XXXX</b> <small>CODIA</small>	
<b>THE LINKS CAP CANA</b>	
FECHA	
NOMBRE DE PLANCHA DET. BAÑO DORM. MASTER	
GRUPO DE PLANOS <b>ARQUITECTONICOS</b>	
ESCALA <b>1:50</b>	FORMATO 11 X 17
No. PLANCHA <b>ARQ-22</b>	HOJA <b>22 / 00</b>

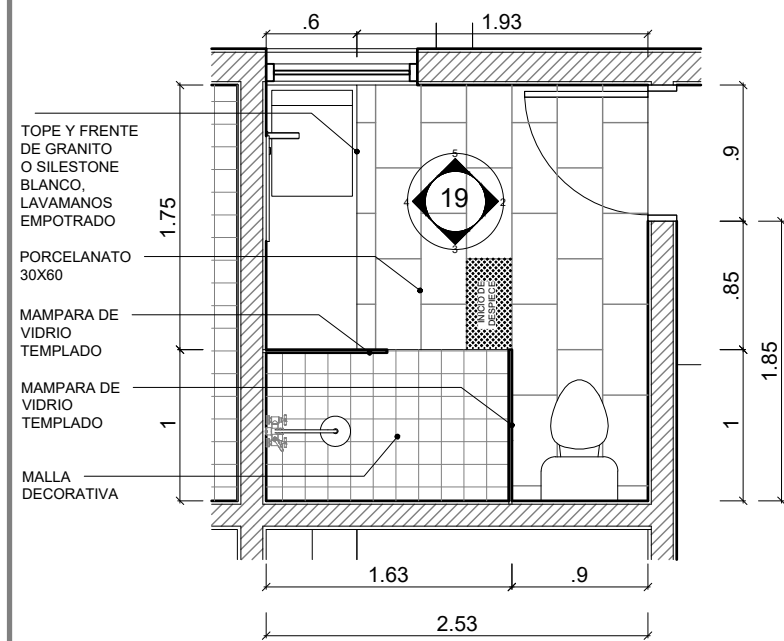


**1** PLANTA BAÑO DORM. 1  
1 : 50

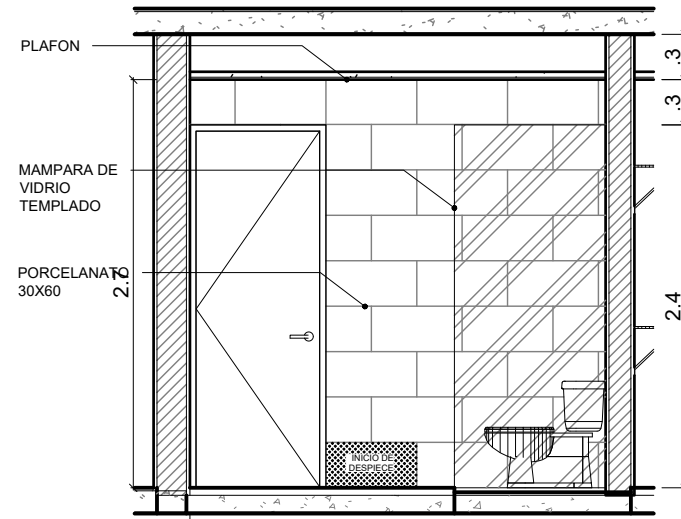


**2** BAÑO DORM. 1- ELEV. 1  
1 : 50

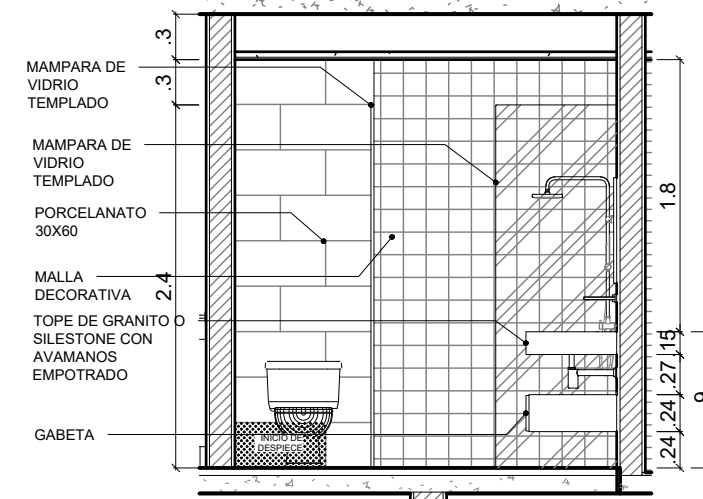

**3** BAÑO DORM. 1- ELEV. 2  
1 : 50

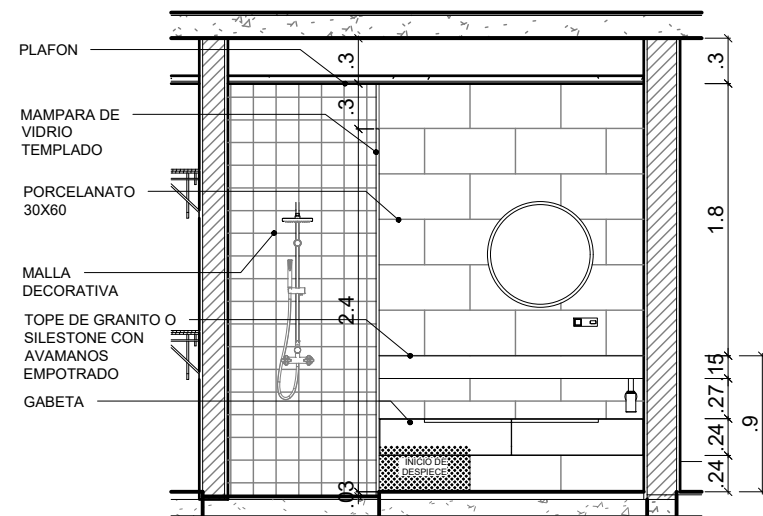


**4** BAÑO DORM. 1- ELEV. 3  
1 : 50

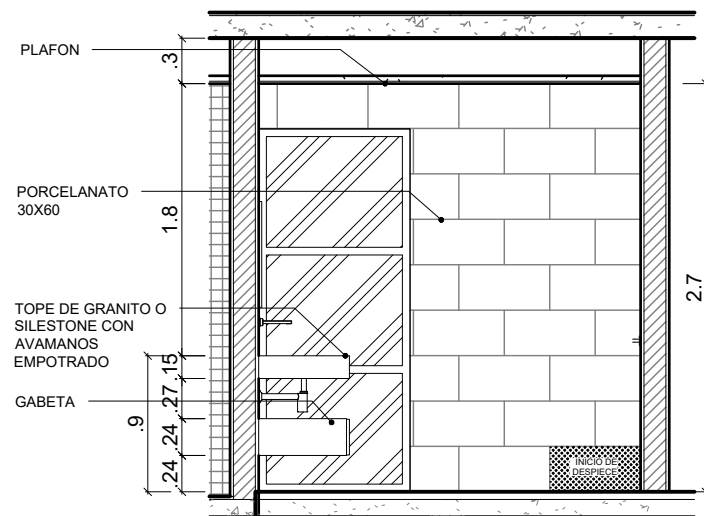


**5** BAÑO DORM. 1- ELEV. 4  
1 : 50




**6** ISO BAÑO DORM. 1\_1  
1 : 1


 <b>ESTUDIO EG</b> Ingenieros & Arquitectos <small>Bvd. Palma Real, Edif. Coral I, suite 306          Punto Cana, La Altagracia, tel. (809)959-0244          www.estudioeg.com</small>	
<b>PROYECTO</b> <b>THE LINKS CAP CANA</b>	
<b>DISEÑO ARQUITECTONICO</b> <b>ESTUDIO EG CXA</b>	
<b>COORDINACION Y DIBUJO DE PLANOS</b> <b>ESTUDIO EG CXA</b> ARQ. DENISSE ESPAÑOL CODIA 24562	
<b>DISEÑO ESTRUCTURAL</b> ING. XXXX CODIA	
<b>DISEÑO ELECTRICO</b> ING. XXXX CODIA	
<b>DISEÑO SANITARIO</b> ING. XXXX CODIA	
<b>EQUIPOS COCINA Y SISTEMA GAS</b> ING. XXXX CODIA	
<b>DISEÑO PISCINA</b> ING. XXXX CODIA	
<b>THE LINKS CAP CANA</b>	
FECHA	
NOMBRE DE PLANCHA DET. BAÑO DORM. 1	
GRUPO DE PLANOS <b>ARQUITECTONICOS</b>	
ESCALA <b>1:50</b>	FORMATO 11 X 17
No. PLANCHA <b>ARQ-23</b>	HOJA <b>23 / 00</b>

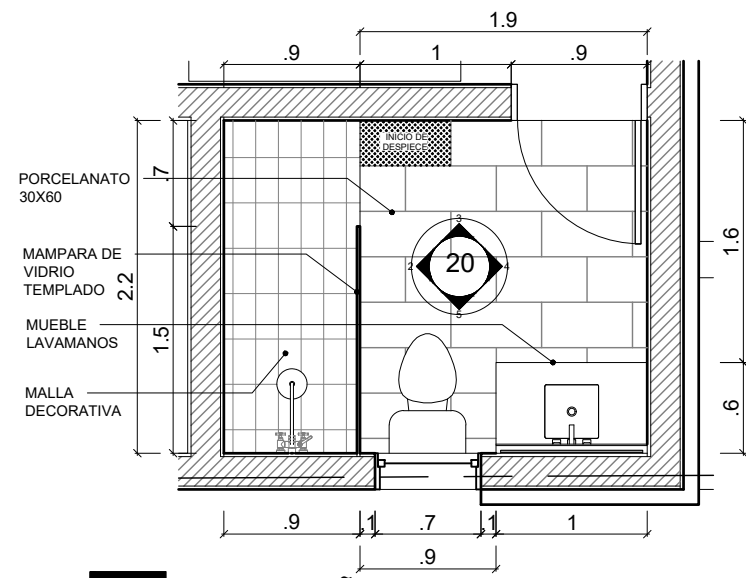


**1** PLANTA BAÑO DORM. 2  
1 : 50

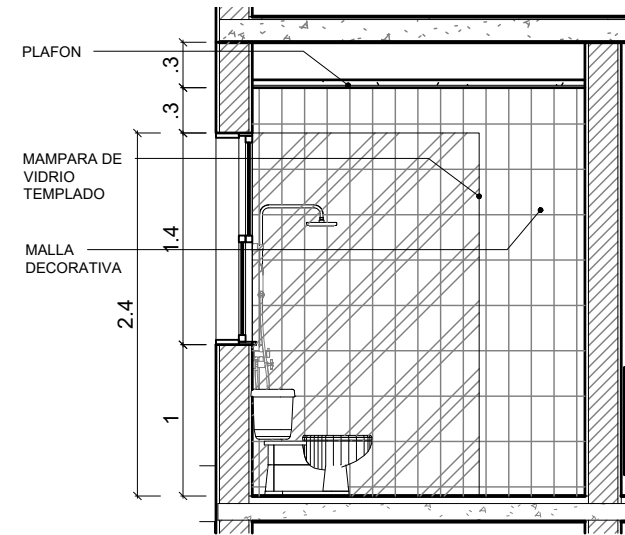


**2** BAÑO DORM. 2 ELEV. 1  
1 : 50

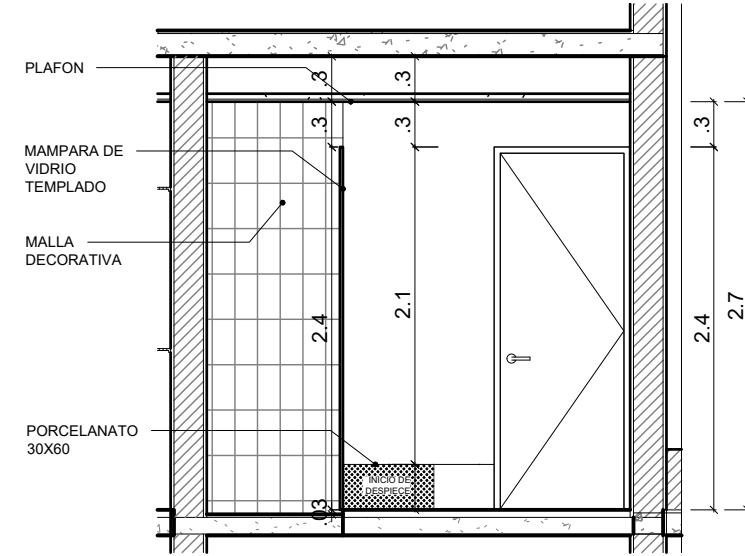

**3** BAÑO DORM. 2 ELEV. 2  
1 : 50

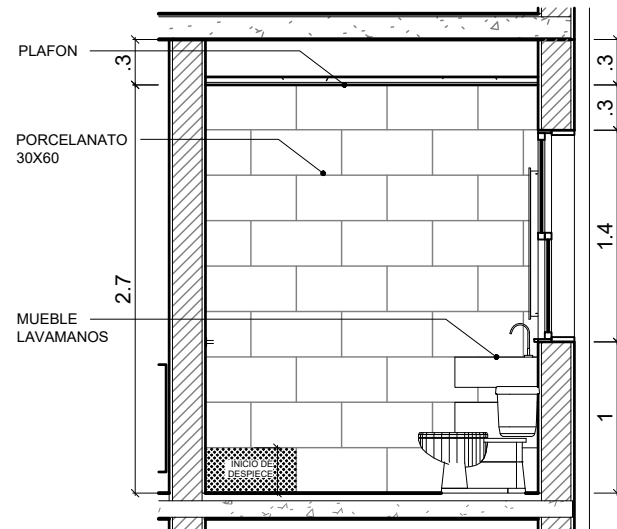


**4** BAÑO DORM. 2 ELEV. 3  
1 : 50

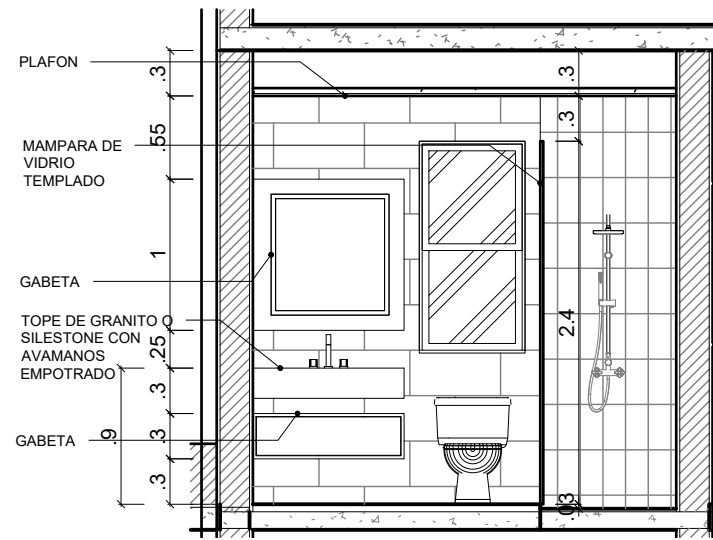

**5** BAÑO DORM. 2 ELEV. 4  
1 : 50



**6** ISO BAÑO DORM. 2\_1  
1 : 1

 <b>ESTUDIO EG</b> Ingenieros & Arquitectos <small>Bvtd. Palma Real, Edif. Coral I, suite 306          Punto Cona, La Altagracia, tel. (809)959-0244          www.estudioeg.com</small>	
<b>PROYECTO</b> <b>THE LINKS CAP CANA</b>	
<b>DISEÑO ARQUITECTONICO</b> <b>ESTUDIO EG CXA</b>	
<b>COORDINACION Y DIBUJO DE PLANOS</b> <b>ESTUDIO EG CXA</b> <b>ARQ. DENISSE ESPAÑOL</b> <small>CODIA 24562</small>	
<b>DISEÑO ESTRUCTURAL</b> <b>ING. XXXX</b> <small>CODIA</small>	
<b>DISEÑO ELECTRICO</b> <b>ING. XXXX</b> <small>CODIA</small>	
<b>DISEÑO SANITARIO</b> <b>ING. XXXX</b> <small>CODIA</small>	
<b>EQUIPOS COCINA Y SISTEMA GAS</b> <b>ING. XXXX</b> <small>CODIA</small>	
<b>DISEÑO PISCINA</b> <b>ING. XXXX</b> <small>CODIA</small>	
<b>THE LINKS CAP CANA</b>	
FECHA	
NOMBRE DE PLANCHA DET. BAÑO DORM 2.	
GRUPO DE PLANOS <b>ARQUITECTONICOS</b>	
ESCALA <b>1:50</b>	FORMATO 11 X 17
No. PLANCHA <b>ARQ-24</b>	HOJA <b>24 / 00</b>





**1** PERSPECTIVAS FRONTALES



PROYECTO  
**THE LINKS CAP CANA**

DISEÑO ARQUITECTONICO  
ESTUDIO EG CXA

COORDINACION Y DIBUJO DE PLANOS  
ESTUDIO EG CXA  
ARQ. DENISSE ESPAÑOL  
CODIA 24562

DISEÑO ESTRUCTURAL  
ING. XXXX  
CODIA

DISEÑO ELECTRICO  
ING. XXXX  
CODIA

DISEÑO SANITARIO  
ING. XXXX  
CODIA

EQUIPOS COCINA Y SISTEMA GAS  
ING. XXXX  
CODIA

DISEÑO PISCINA  
ING. XXXX  
CODIA

**THE LINKS CAP CANA**

FECHA

NOMBRE DE PLANCHA  
PERSPECTIVAS FRONTALES

GRUPO DE PLANOS  
ARQUITECTONICOS

ESCALA 1:50	FORMATO 11 X 17
----------------	--------------------

No. PLANCHA ARQ-25	HOJA 25 / 00
-----------------------	-----------------





**1** PERSPECTIVAS POSTERIORES



PROYECTO  
**THE LINKS CAP CANA**

DISEÑO ARQUITECTONICO  
ESTUDIO EG CXA

COORDINACION Y DIBUJO DE PLANOS  
ESTUDIO EG CXA  
ARQ. DENISSE ESPAÑOL  
CODIA 24562

DISEÑO ESTRUCTURAL  
ING. XXXX  
CODIA

DISEÑO ELECTRICO  
ING. XXXX  
CODIA

DISEÑO SANITARIO  
ING. XXXX  
CODIA

EQUIPOS COCINA Y SISTEMA GAS  
ING. XXXX  
CODIA

DISEÑO PISCINA  
ING. XXXX  
CODIA

**THE LINKS CAP CANA**

FECHA

NOMBRE DE PLANCHA  
PERSPECTIVAS POSTERIORES

GRUPO DE PLANOS  
ARQUITECTONICOS


ESCALA 1:50	FORMATO 11 X 17
----------------	--------------------

No. PLANCHA ARQ-26	HOJA 26 / 00
-----------------------	-----------------






**1** PERSPECTIVAS INTERIORES

 <b>ESTUDIO EG</b> Ingenieros & Arquitectos <small>Bvtd. Palma Real, Edif. Coral I, suite 306          Punto Cana, La Altagracia, Tel: (809)959-0244          www.estudioeg.com</small>	
<b>PROYECTO</b>	
<b>THE LINKS CAP CANA</b>	
<b>DISEÑO ARQUITECTONICO</b>	
<b>ESTUDIO EG CXA</b>	
<b>COORDINACION Y DIBUJO DE PLANOS</b>	
<b>ESTUDIO EG CXA</b>	
<b>ARQ. DENISSE ESPAÑOL</b>	
<small>CODIA 24562</small>	
<b>DISEÑO ESTRUCTURAL</b>	
<b>ING. XXXX</b>	
<small>CODIA</small>	
<b>DISEÑO ELECTRICO</b>	
<b>ING. XXXX</b>	
<small>CODIA</small>	
<b>DISEÑO SANITARIO</b>	
<b>ING. XXXX</b>	
<small>CODIA</small>	
<b>EQUIPOS COCINA Y SISTEMA GAS</b>	
<b>ING. XXXX</b>	
<small>CODIA</small>	
<b>DISEÑO PISCINA</b>	
<b>ING. XXXX</b>	
<small>CODIA</small>	
<b>THE LINKS CAP CANA</b>	
<b>FECHA</b>	
<b>NOMBRE DE PLANCHA</b>	
<b>PERSPECTIVAS INTERIORES</b>	
<b>GRUPO DE PLANOS</b>	
<b>ARQUITECTONICOS</b>	
<b>ESCALA</b>	<b>FORMATO</b>
<b>1:50</b>	<b>11 X 17</b>
<b>No. PLANCHA</b>	<b>HOJA</b>
<b>ARQ-27</b>	<b>27 / 00</b>





**1** PERSPECTIVAS GAZEBO

 <b>ESTUDIO EG</b> Ingenieros & Arquitectos <small>Bvtd. Palma Real, Edif. Coral I suite 306                  Punto Cana, La Altagracia, Tel: (809)959-0244                  www.estudioeg.com</small>	
<b>PROYECTO</b> <b>THE LINKS CAP CANA</b>	
<b>DISEÑO ARQUITECTONICO</b> <b>ESTUDIO EG CXA</b>	
<b>COORDINACION Y DIBUJO DE PLANOS</b> <b>ESTUDIO EG CXA</b> ARQ. DENISSE ESPAÑOL CODIA 24562	
<b>DISEÑO ESTRUCTURAL</b> ING. XXXX CODIA	
<b>DISEÑO ELECTRICO</b> ING. XXXX CODIA	
<b>DISEÑO SANITARIO</b> ING. XXXX CODIA	
<b>EQUIPOS COCINA Y SISTEMA GAS</b> ING. XXXX CODIA	
<b>DISEÑO PISCINA</b> ING. XXXX CODIA	
<b>THE LINKS CAP CANA</b>	
FECHA	
NOMBRE DE PLANCHA PERSPECTIVAS GAZEBO	
GRUPO DE PLANOS ARQUITECTONICOS	
ESCALA <b>1:50</b>	FORMATO 11 X 17
No. PLANCHA <b>ARQ-27</b>	HOJA <b>27 / 00</b>