


VIALIDAD

1 PLANTA DE CONJUNTO  
1 : 100


**NO PARA  
CONSTRUCCIÓN**

7/12/2022 11:43:51 AM | JL | D:\tavarez\PROYECTOS\22018-VILLAS\_MV\_103\VILLA CISNE OP2.rvt

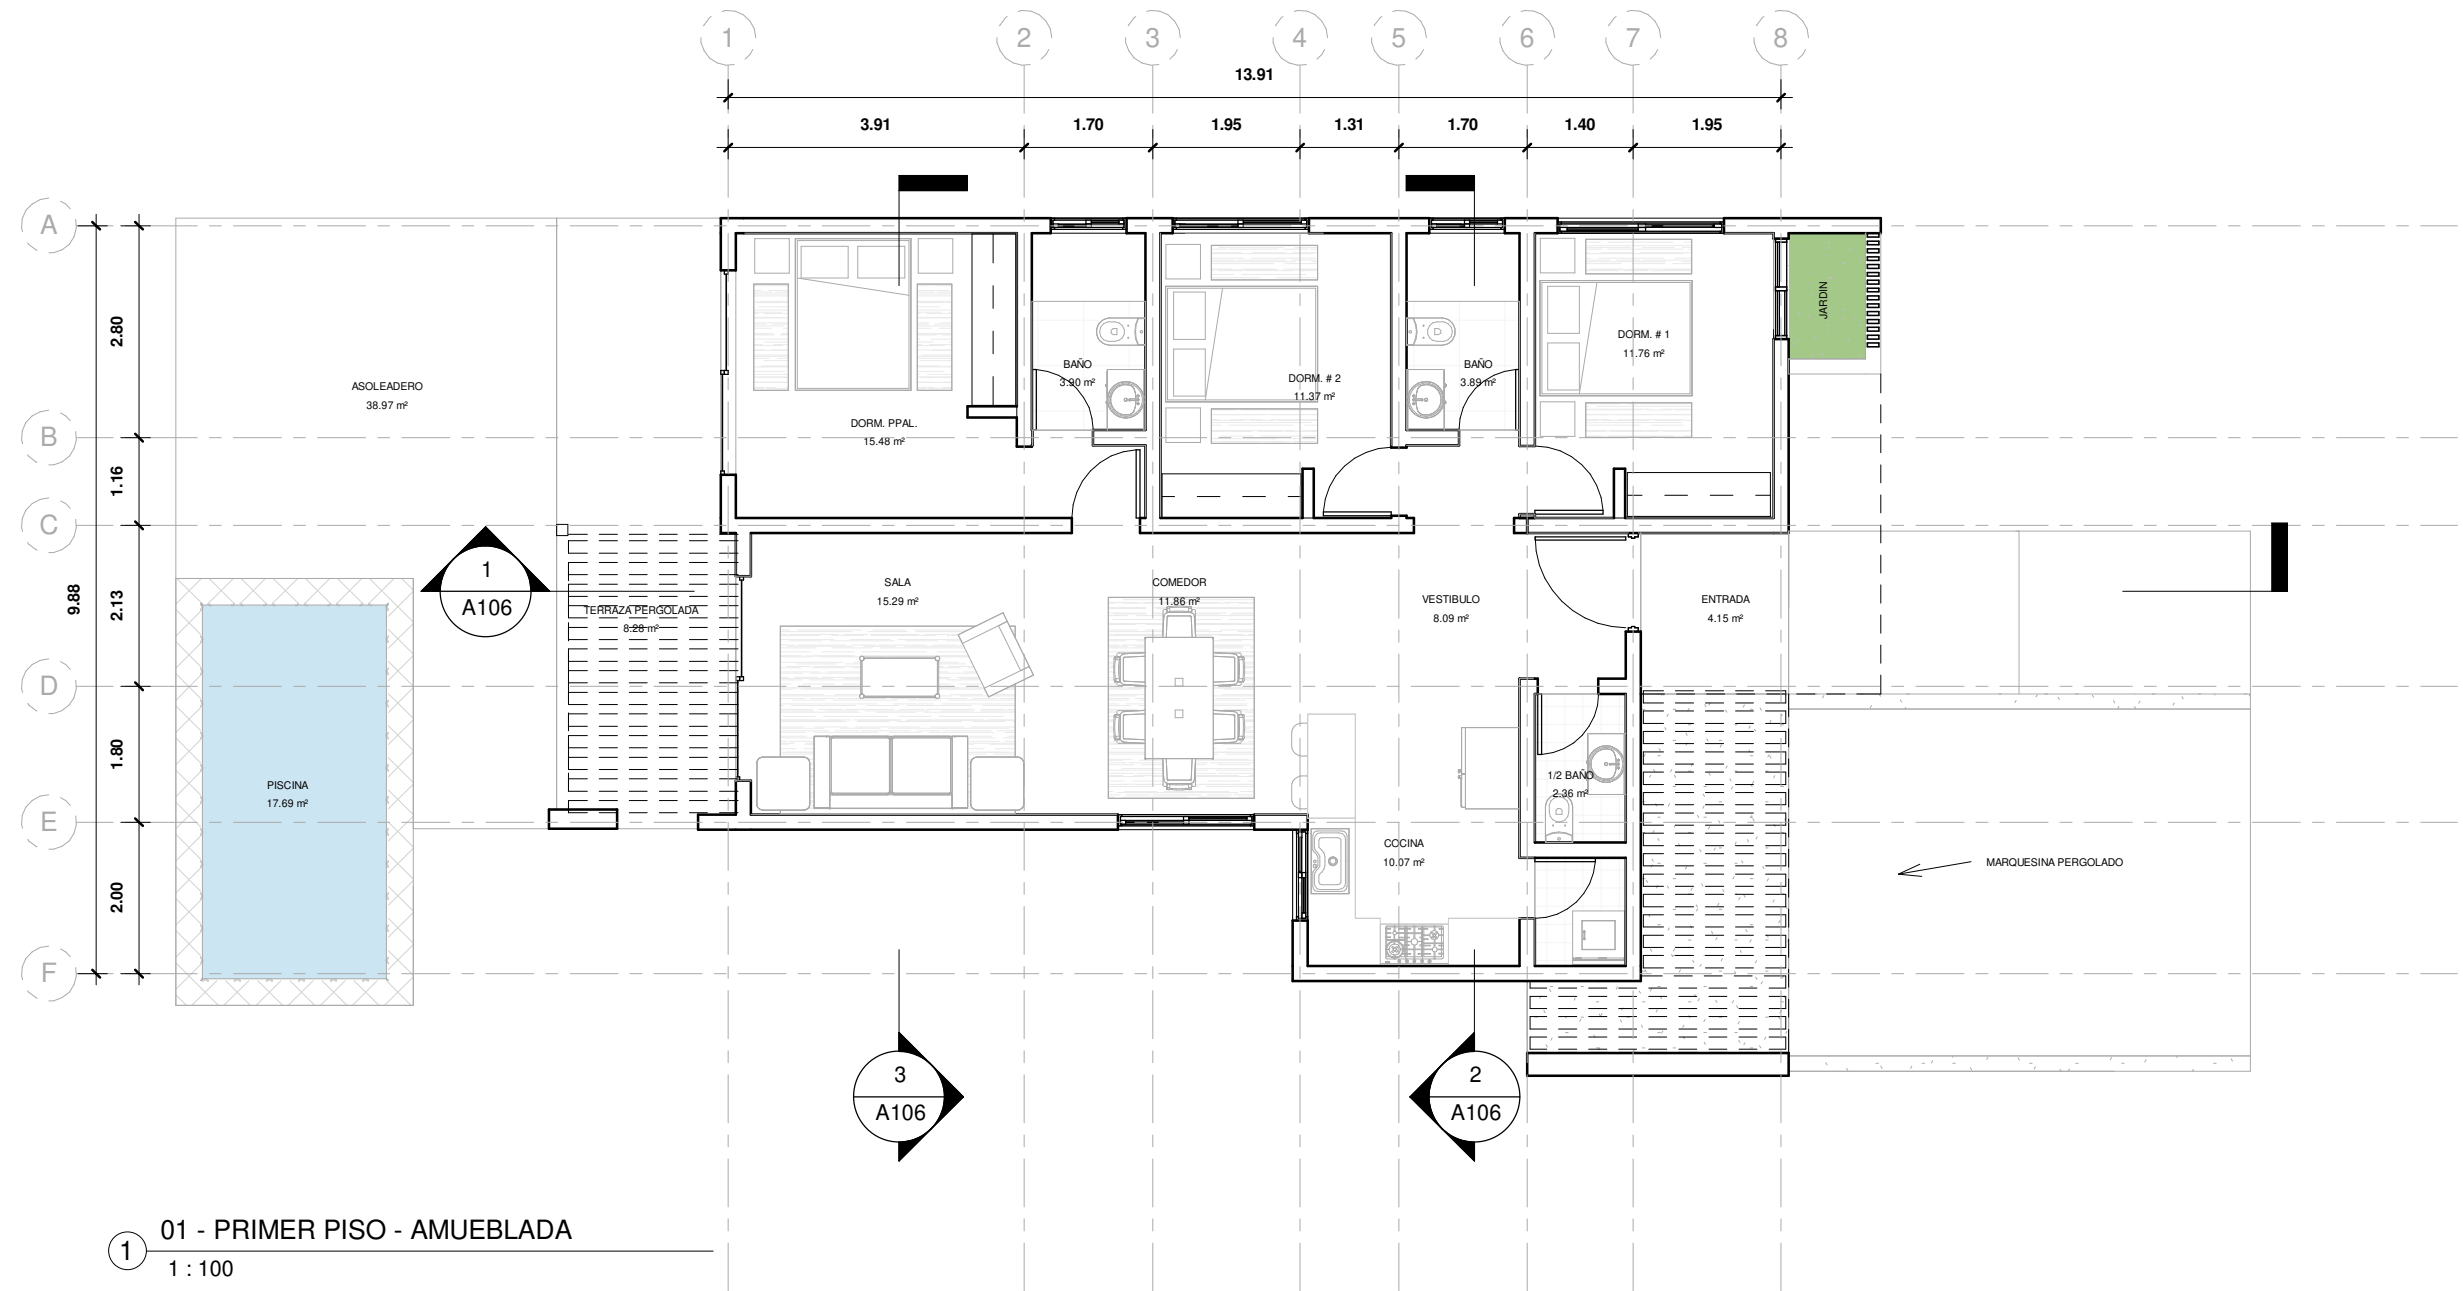


① 01 - PRIMER PISO - AMUEBLADA  
1 : 100

**NO PARA  
CONSTRUCCIÓN**

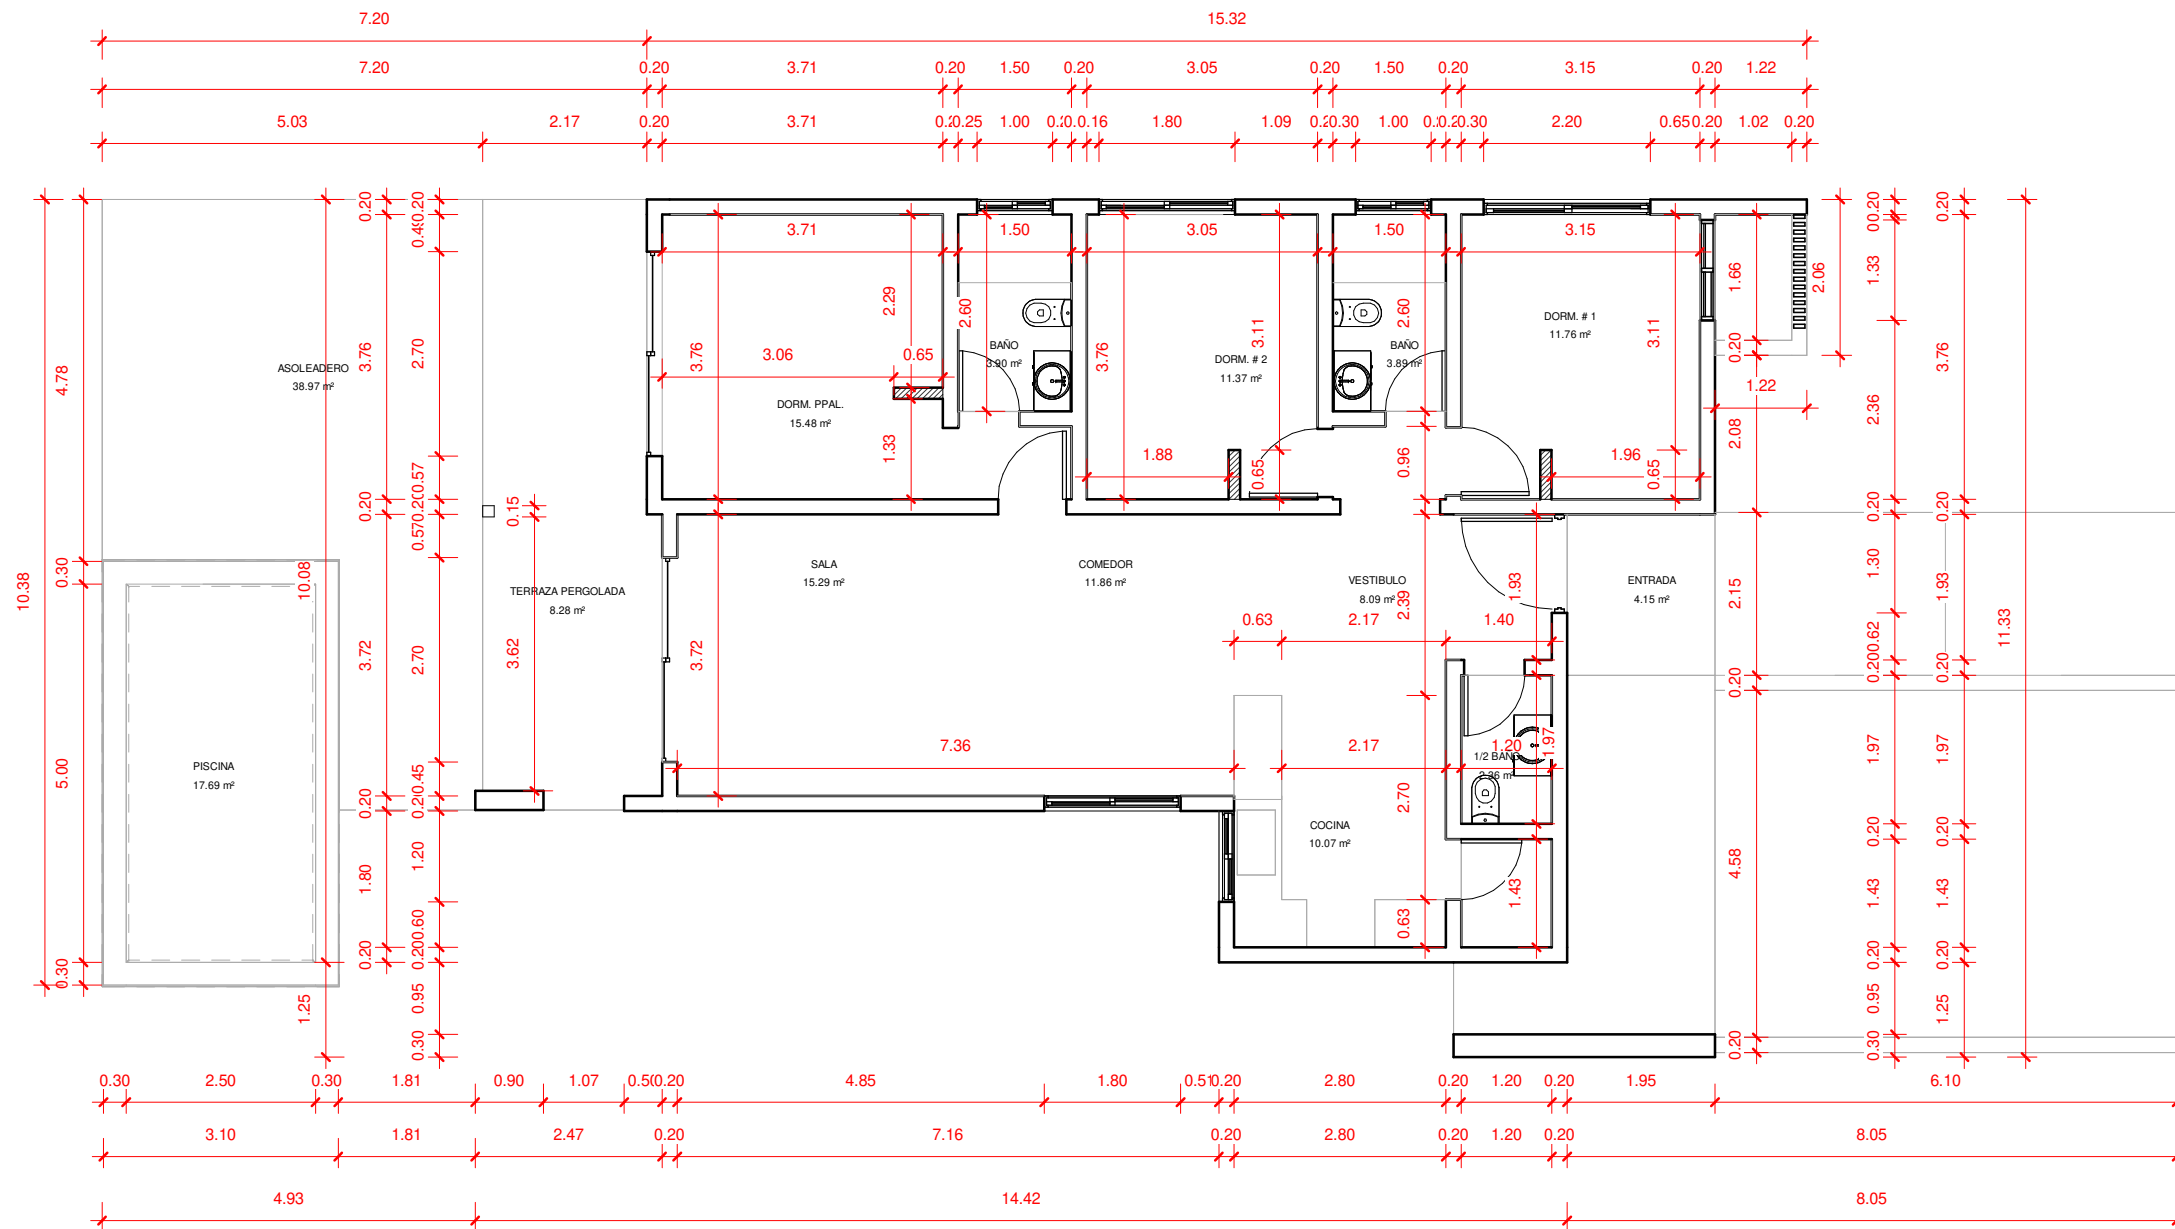


① 01 - PRIMER PISO - MEDIDAS  
1 : 100

**NO PARA  
CONSTRUCCIÓN**

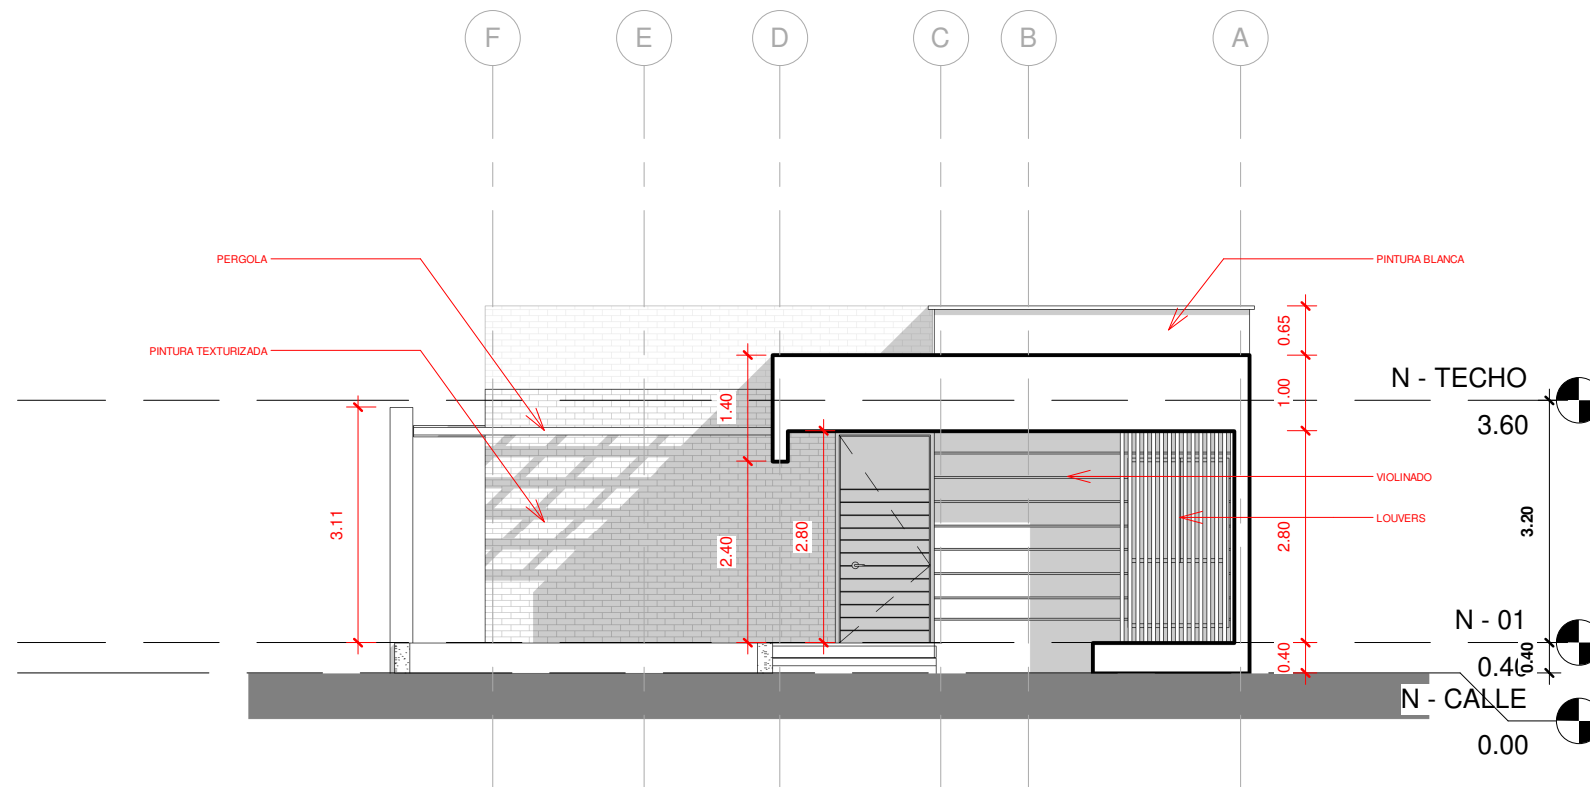


① FACHADA FRONTAL  
1 : 100

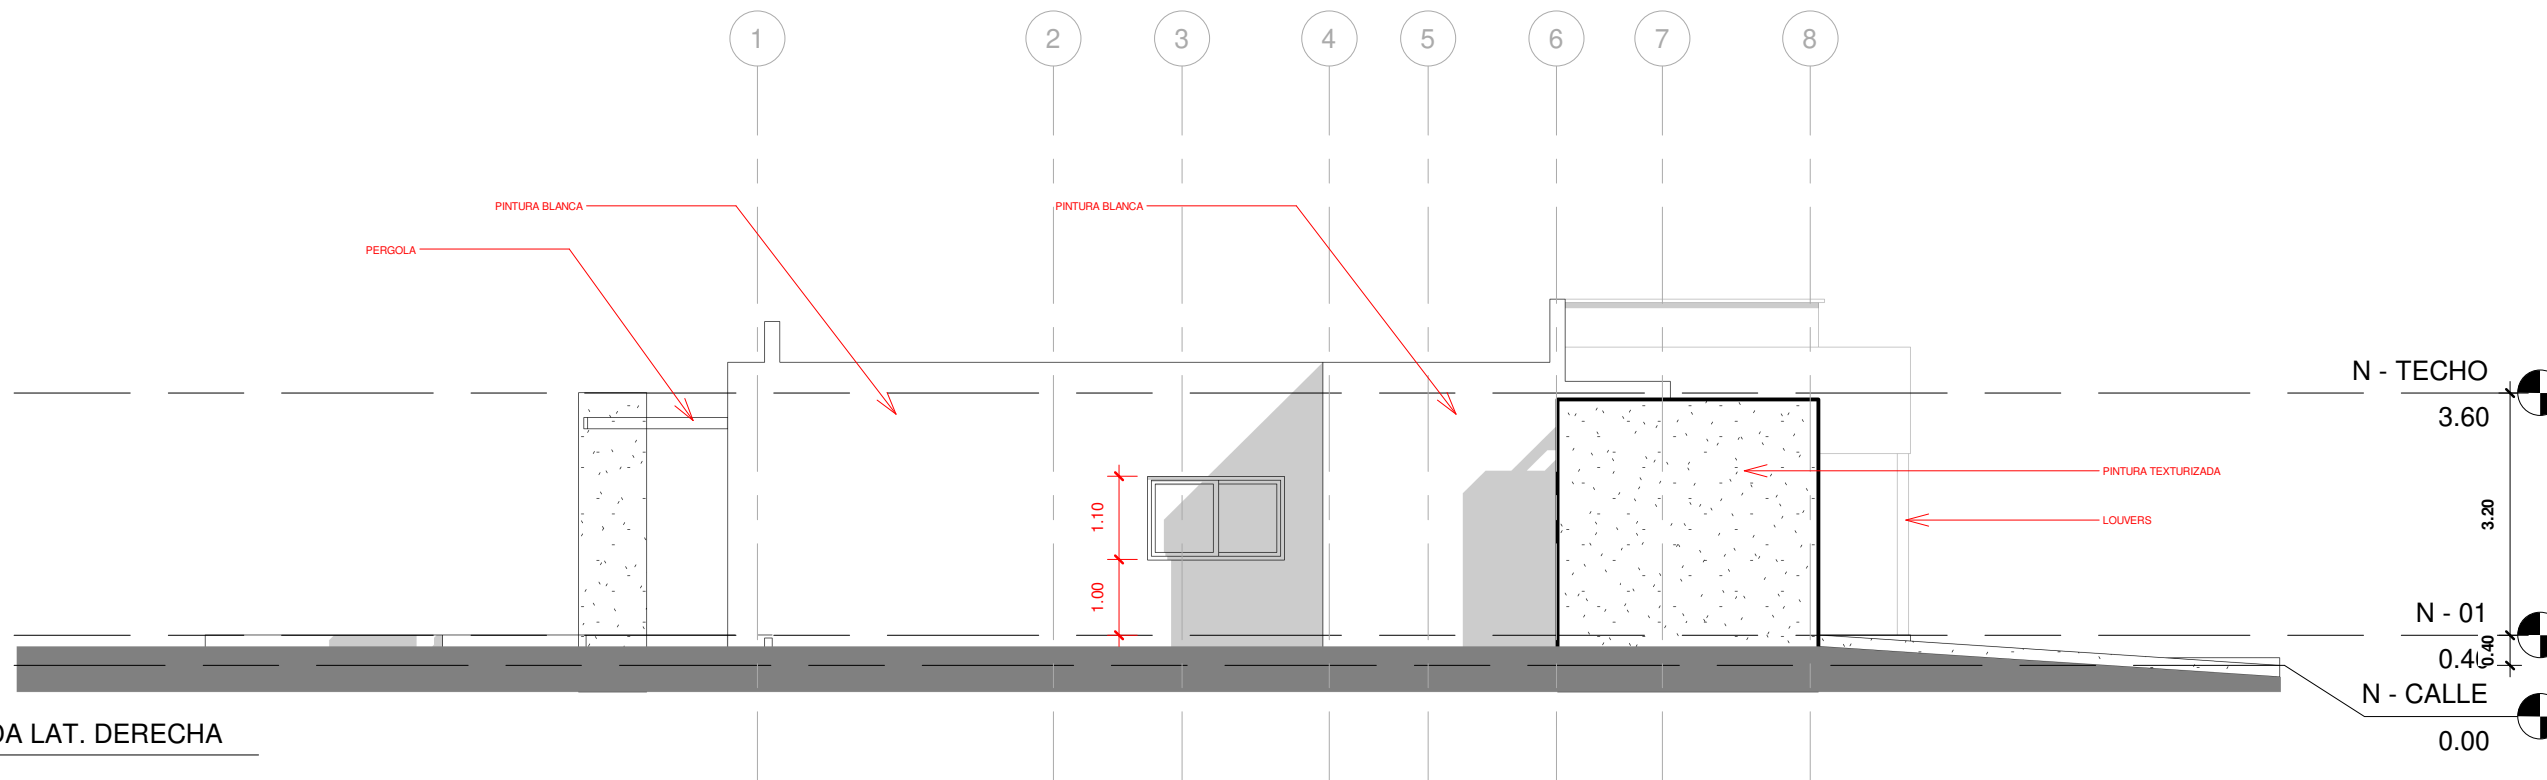


② FACHADA LAT. DERECHA  
1 : 100

NO PARA  
CONSTRUCCIÓN

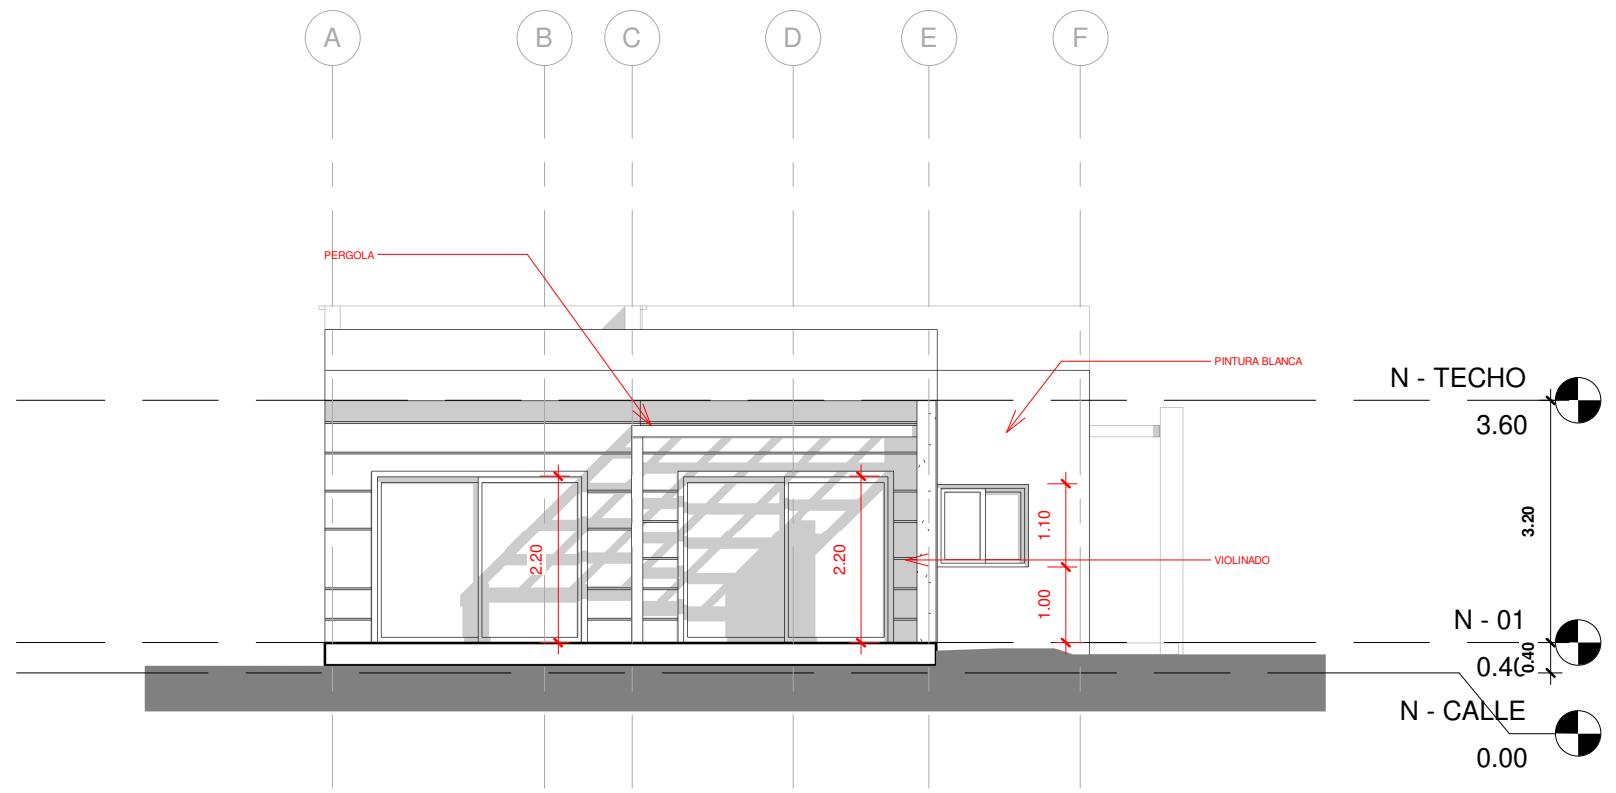




1 FACHADA POSTERIOR  
1 : 100

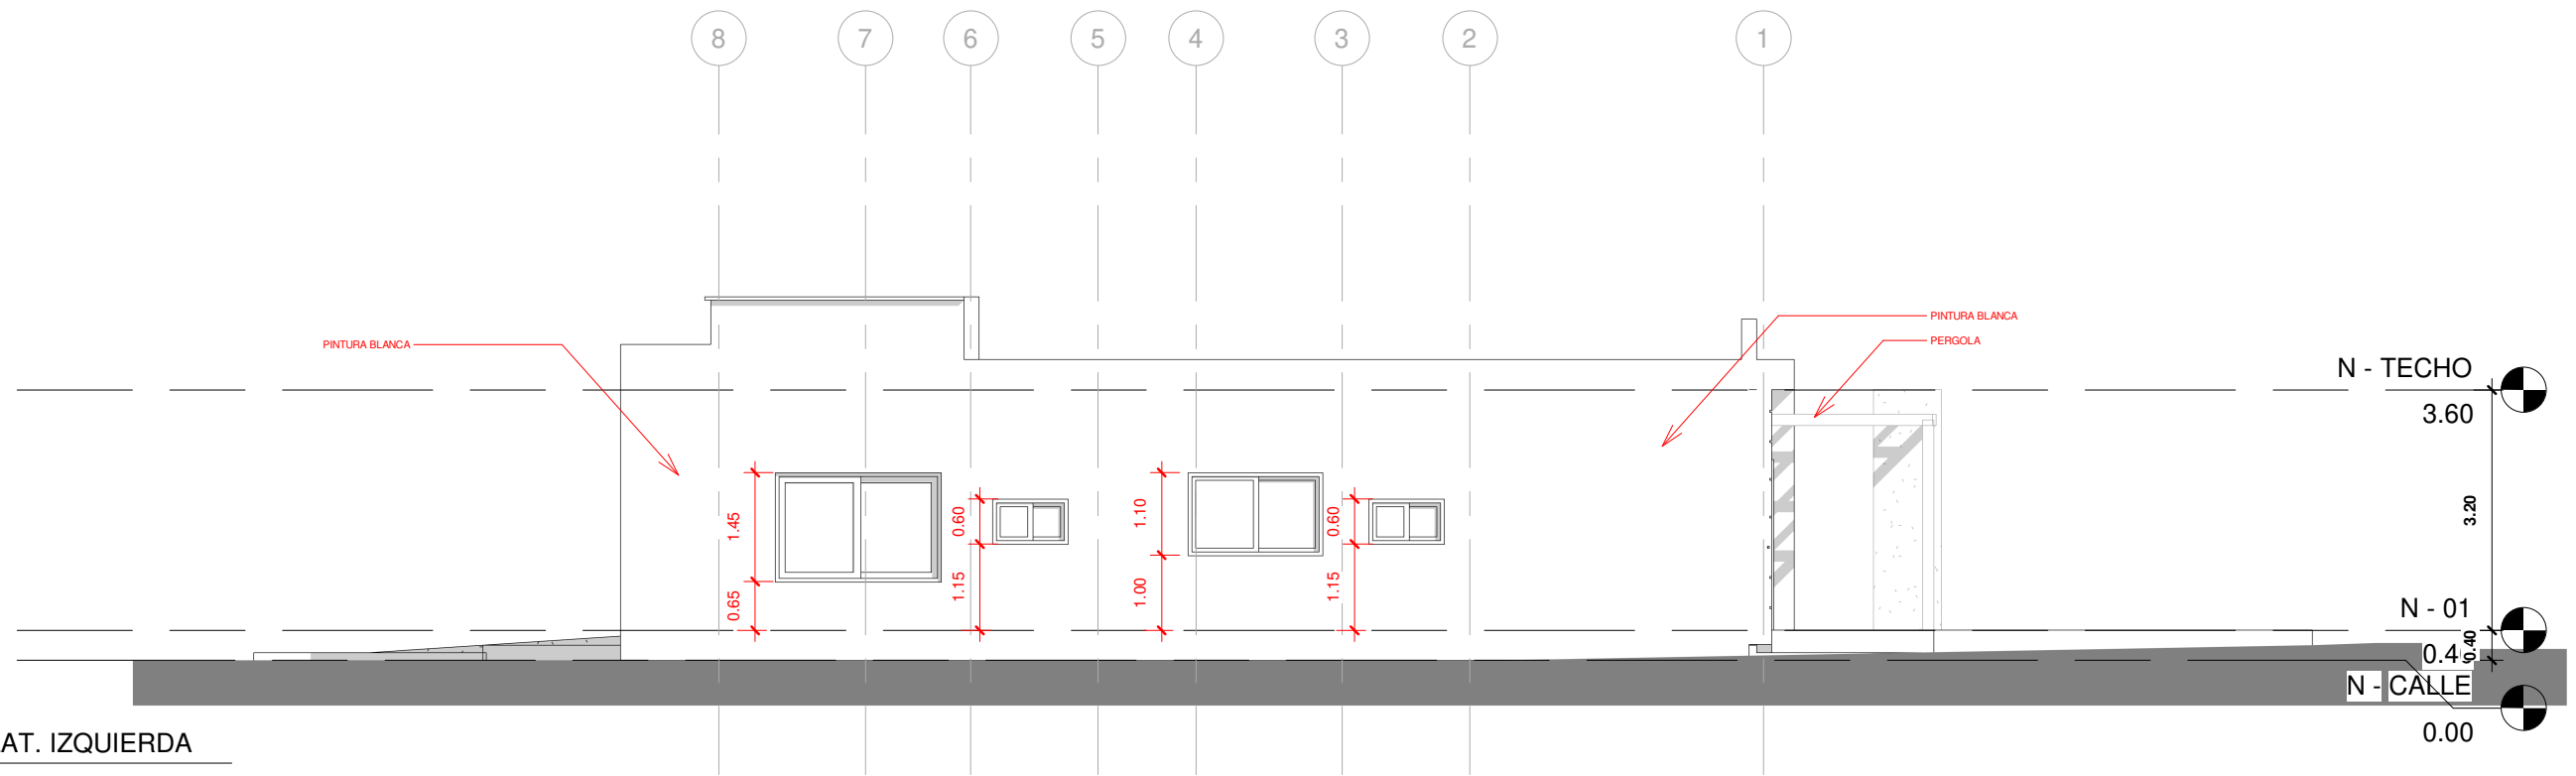

2 FACHADA LAT. IZQUIERDA  
1 : 100

**NO PARA  
CONSTRUCCIÓN**

7/12/2022 11:43:55 AM Author D:\tavarez\PROYECTOS\22018-VILLAS\_MV\_103\VILLA CISNE OP2.rvt

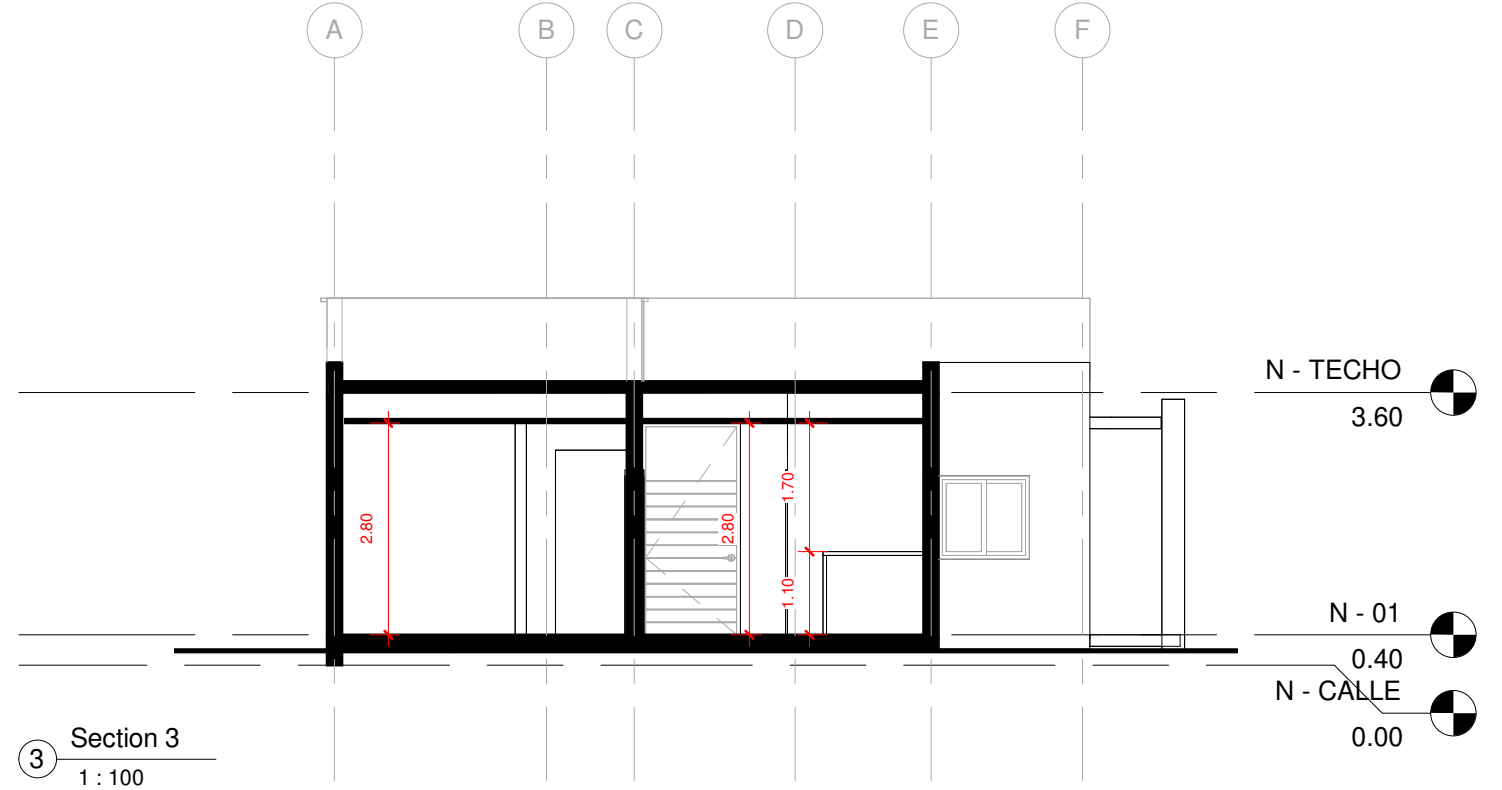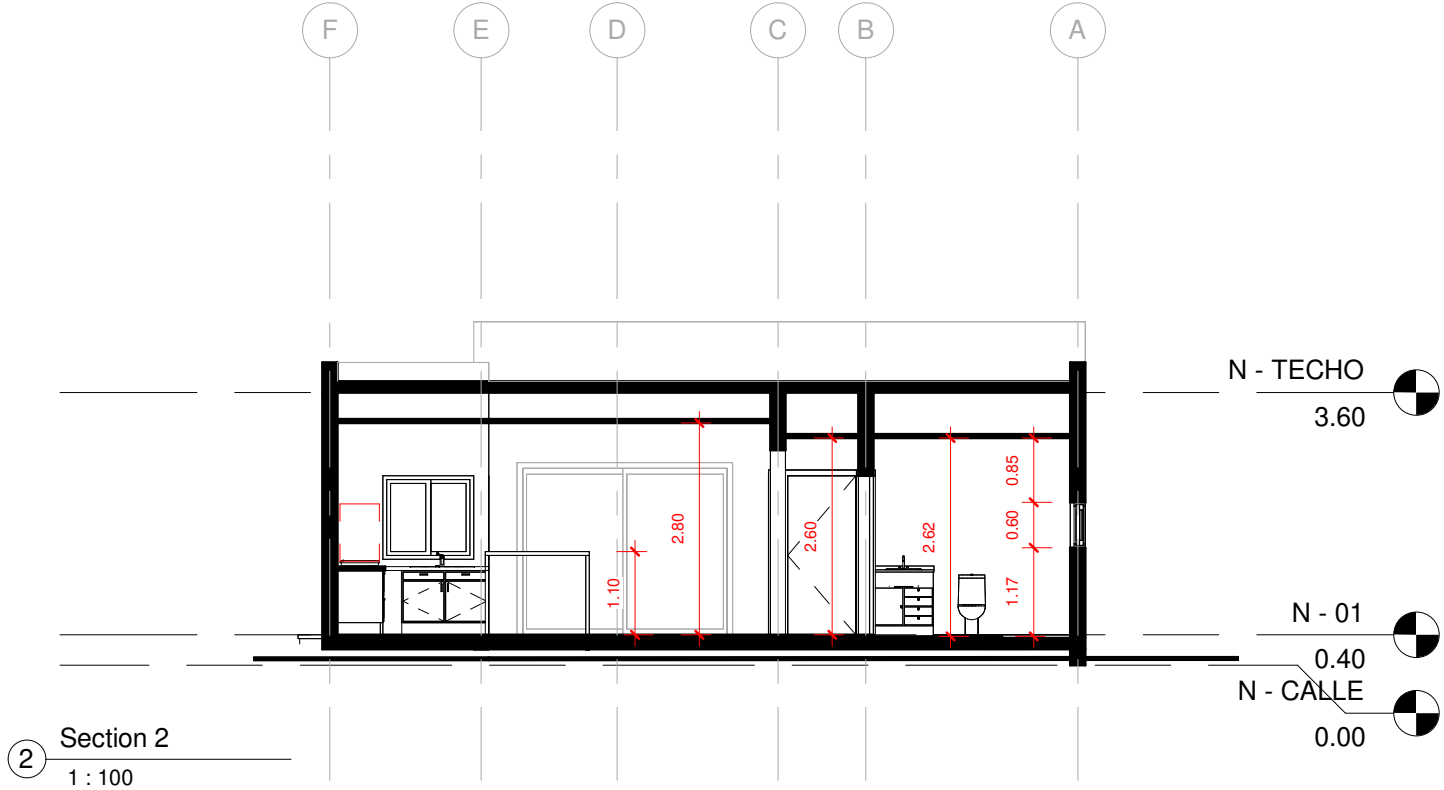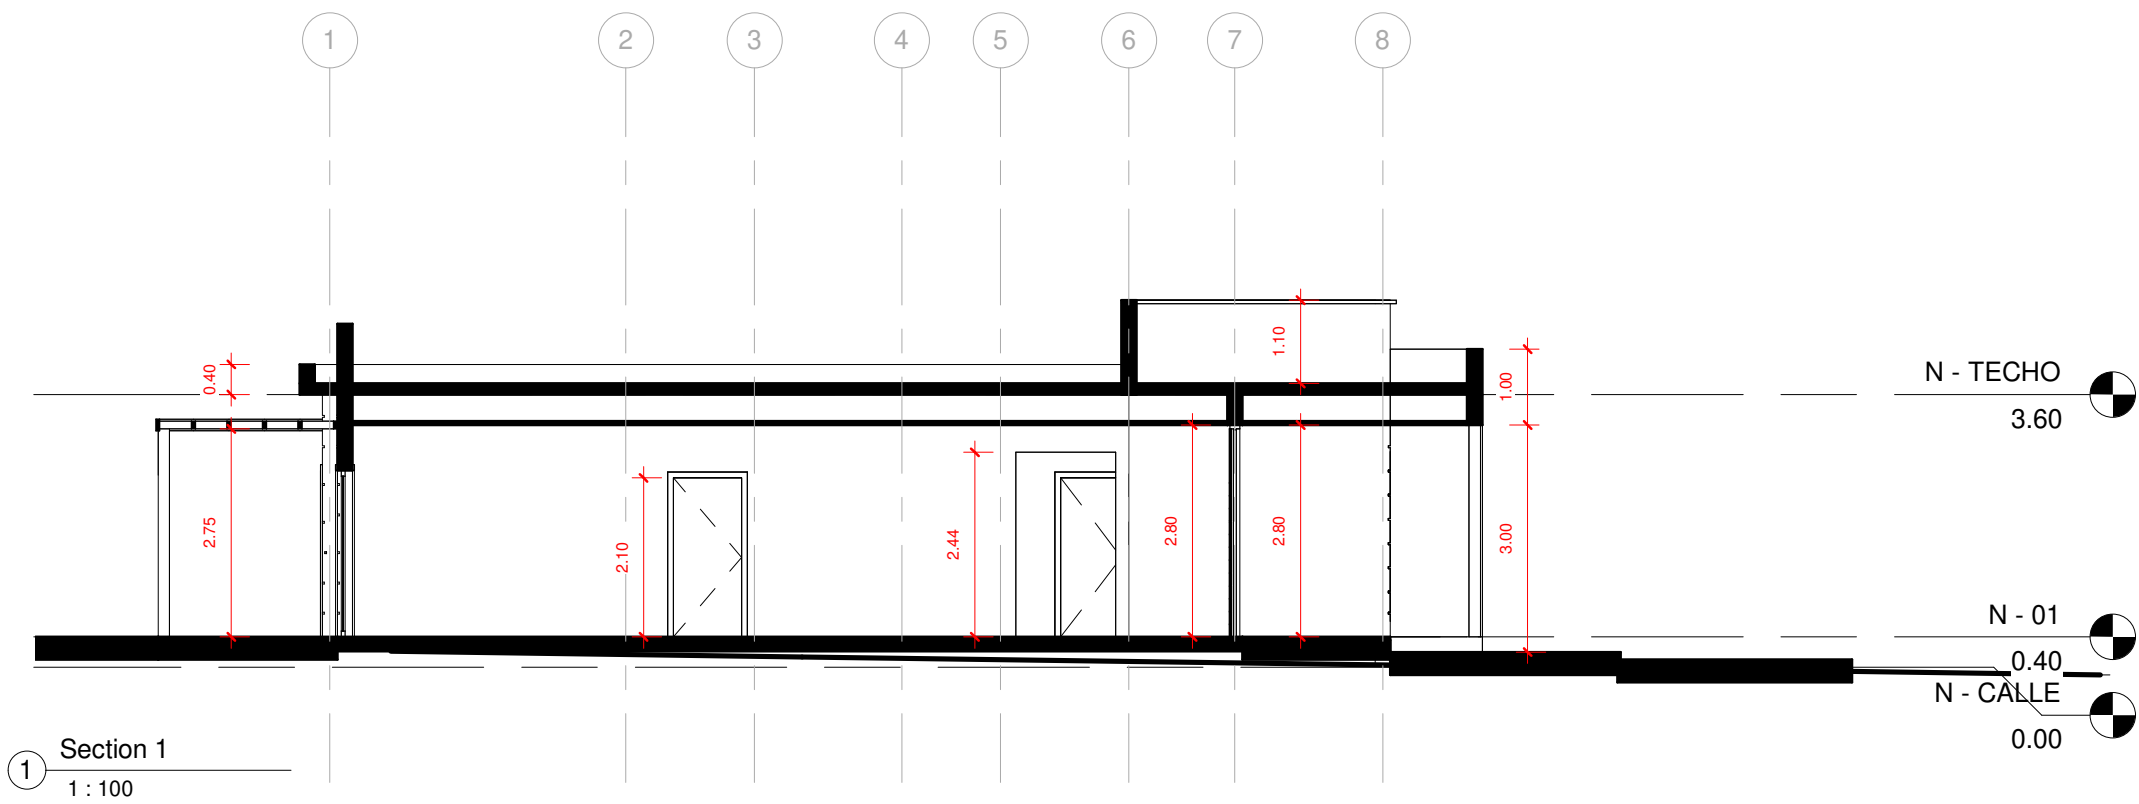

**NO PARA  
CONSTRUCCIÓN**