

1 PLANTA CONJUNTO LINDERO
1 : 100

PROYECTO:

LAGUNAS 15

PROYECTO DE:



Av. Alemania s/n El Dorado, Pinar del Río, Pinar del Río, C.P. 20000, P.R. Dom.

BAVARO, PUNTA CANA

Tabla de planificación de revisiones

No. Revisión	Modificación / OC #	Fecha

LEYENDA

- INDICA ACOTACIONES EN METROS
- NOMENCLATURA DE EJES
- DIMENSIONES
- INDICA NIVELES EN PLANTAS ARQUITECTONICAS
- INDICA NIVELES EN ELEVACIONES Y SECCIONES
- INDICA NIVEL DE PISO TERMINADO
- INDICA NIVEL DE FONDO DE LOSA
- INDICA NIVEL DE FONDO DE VIGA
- INDICA NIVEL DE ALTURA MAXIMA
- INDICA NIVEL DE ALTURA ANTEPECHO
- CAMBIO DE NIVEL EN PISO
- CAMBIO DE NIVEL EN PLAFOND
- CAMBIO DE ACABADO EN PISO
- INDICA REFERENCIA DE SECCIONES GENERALES
- INDICA REFERENCIA DE ELEVACIONES GENERALES
- INDICA NOMBRE DEL ESPACIO
- INDICA REFERENCIA DE DETALLES
- INDICA NUMERO EN HOJA
- INDICA NUMERO DE HOJA
- INDICA EL TIPO DE PUERTA
- INDICA EL TIPO DE VENTANA

TITULO DE HOJA

PLANTA CONJUNTO LINDERO

DISEÑO ARQUITECTONICO
ARQ. ARQ. Isabel Grullon
CODIA: 30730

FIRMA

COLABORADORES
ARQ. ARQ. Magerline Gomez

DISEÑO ESTRUCTURAL

DISEÑO ELECTRICO

DISEÑO SANITARIO

DISEÑO MECANICO

PROPIETARIO
Noval S.R.L.

ESCALA
1 : 100


FECHA EMISION
13/02/2023

FECHA ULTIMA REVISION

CODIGO
ARQ. GE. VI. 1. 02

VERSION

NOMBRE DOCUMENTO									
EMPRESA	PROYECTO	TIPO	ESPECIFICACION	FECHA	VERSION	NO.	FECHA	NO.	FECHA
NVL	2210L15	C	ARQ	GE	VI	1.	02		

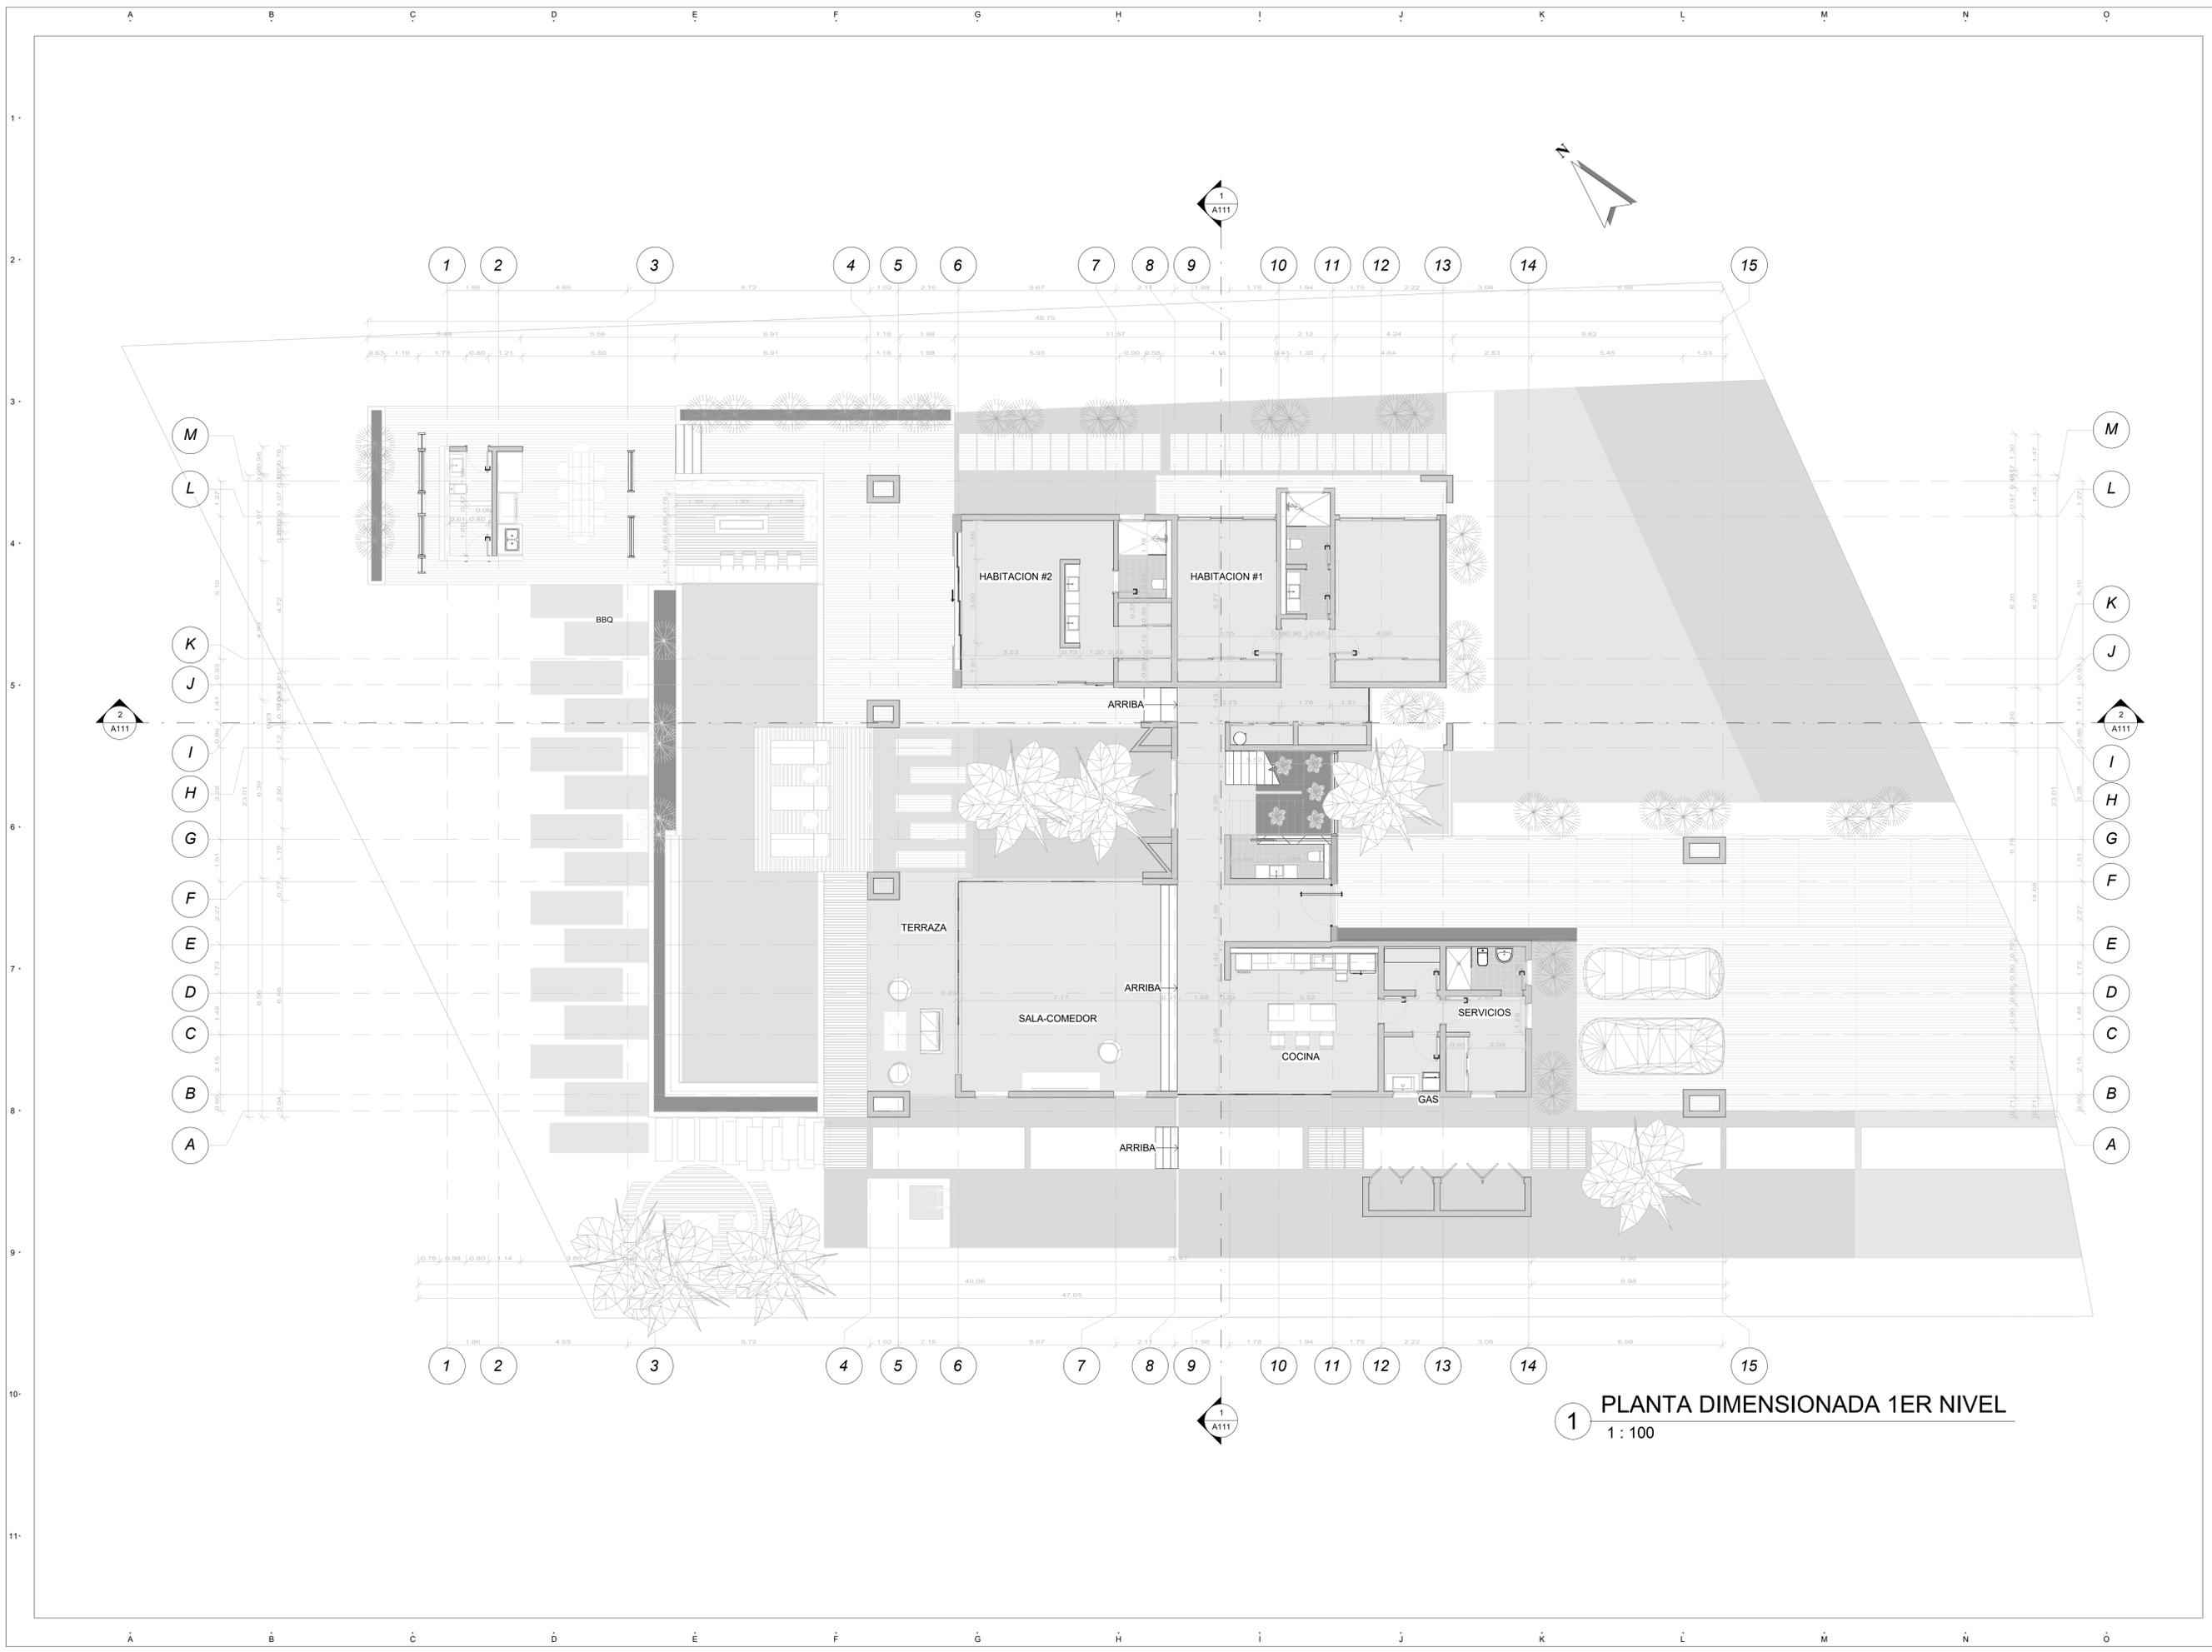

1 PLANTA DIMENSIONADA 1ER NIVEL
1 : 100

PROYECTO:

LAGUNAS 15

PROYECTO DE:



Av. Alemania s/n D. Santa Rosa, Pinar del Rio, La Habana, CUBA. Tel: 071 235 10 00

BAVARO, PUNTA CANA

Tabla de planificación de revisiones

No. Revisión	Modificación / OC #	Fecha

LEYENDA

- INDICA ACOTACIONES EN METROS
- 2 NOMENCLATURA DE EJES
- 1.25 DIMENSIONES
- N.P.T. +0.00m INDICA NIVELES EN PLANTAS ARQUITECTONICAS
- N.P.T. -0.00m INDICA NIVELES EN ELEVACIONES Y SECCIONES
- N.P.T. INDICA NIVEL DE PISO TERMINADO
- N.F.L. INDICA NIVEL DE FONDO DE LOSA
- N.F.V. INDICA NIVEL DE FONDO DE VIGA
- N.D. INDICA NIVEL DE DINTEL
- N.A.A. INDICA NIVEL DE ALTURA MAXIMA
- N.A.A. INDICA NIVEL DE ALTURA ANTEPECHO
- INDICA CAMBIO DE NIVEL EN PISO
- INDICA CAMBIO DE NIVEL EN PLAFOND
- INDICA CAMBIO DE ACABADO EN PISO
- INDICA REFERENCIA DE SECCIONES GENERALES
- INDICA NUMERO DE HOJA
- INDICA REFERENCIA DE ELEVACIONES GENERALES
- INDICA NUMERO DE HOJA
- SALA INDICA NOMBRE DEL ESPACIO
- INDICA REFERENCIA DE DETALLES
- INDICA NUMERO EN HOJA
- INDICA NUMERO DE HOJA
- INDICA EL TIPO DE PUERTA
- INDICA EL TIPO DE VENTANA

PLANTA DIMENSIONADA PRIMER NIVEL

DISEÑO ARQUITECTONICO
ARQ. Isabel Grullon
CODIA: 30730

FIRMA

COLABORADORES
ARQ. Magerline Gomez

DISEÑO ESTRUCTURAL

DISEÑO ELECTRICO

DISEÑO SANITARIO

DISEÑO MECANICO

PROPIETARIO
Noval S.R.L.


ESCALA 1 : 100 FECHA EMISION 13/02/2023

FECHA ULTIMA REVISION

CODIGO VERSION

ARQ. DM. VI. 1. 01

NOMBRE DOCUMENTO									
EMPRESA	PROYECTO	TIPO	PROFESION	DISCIPLINA	VERSION	FECHA	NO.	FECHA	NO.
NVL	2210L15	C	ARQ	DM	VI	1. 01			

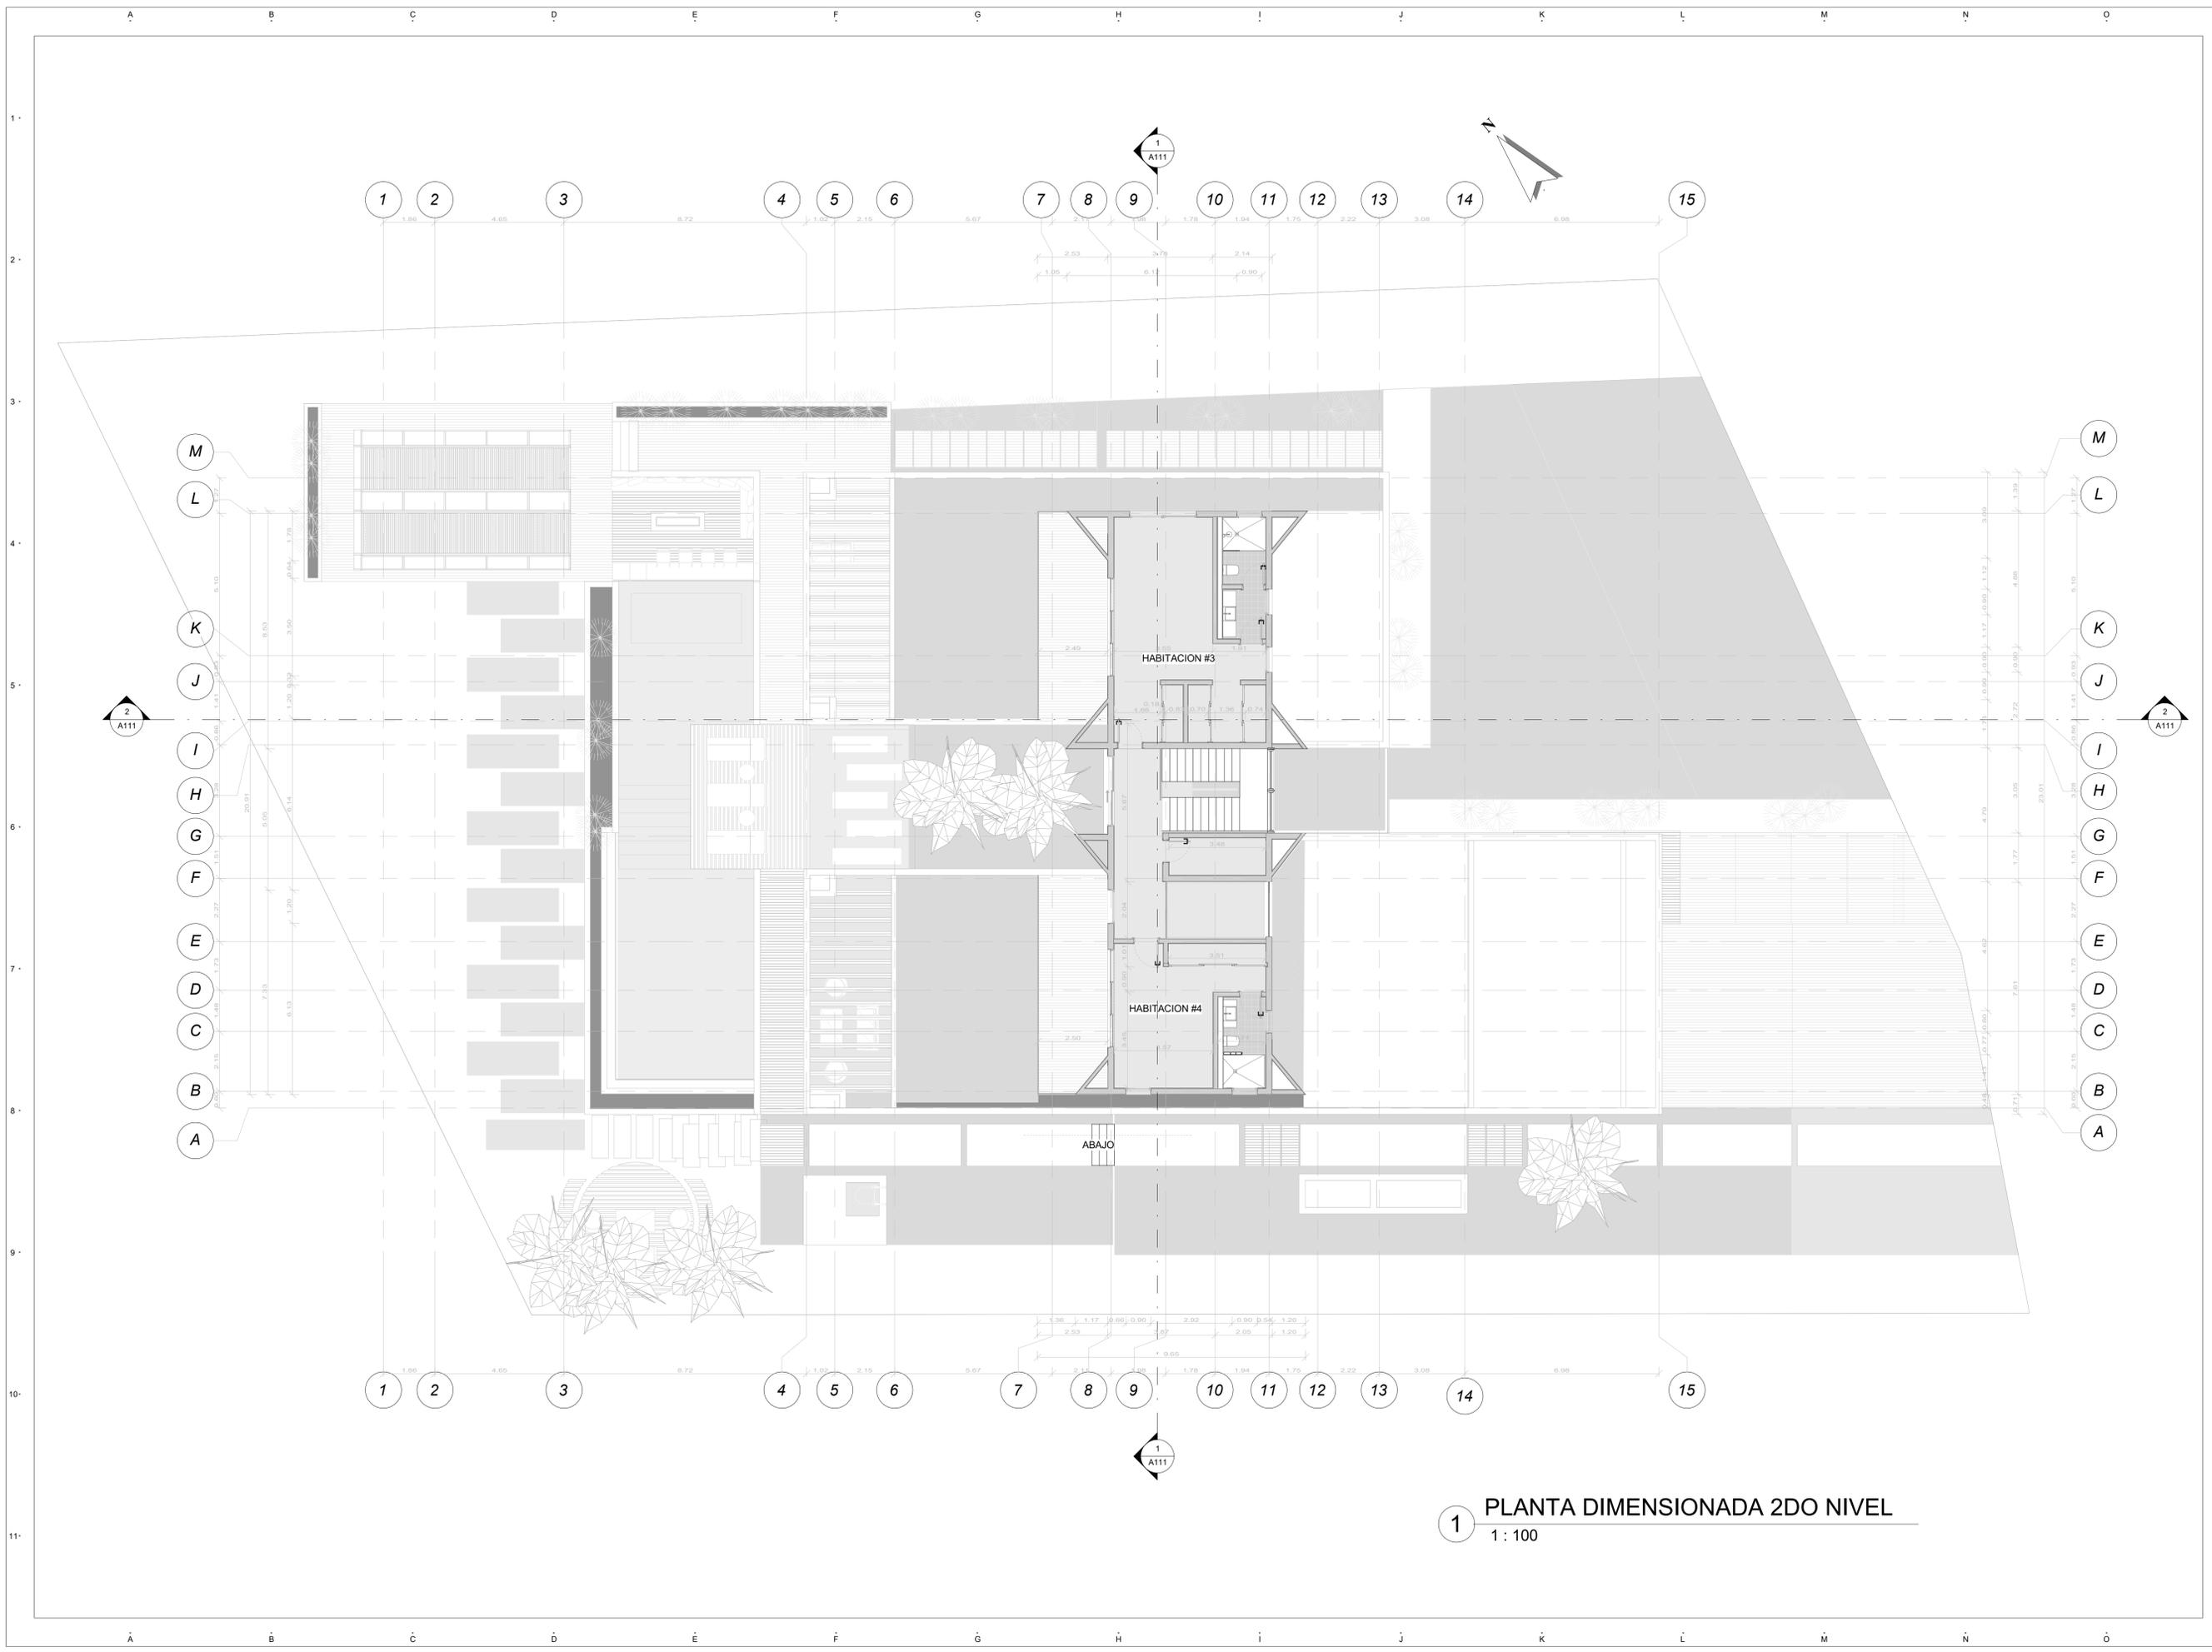

1 PLANTA DIMENSIONADA 2DO NIVEL
1 : 100

PROYECTO:

LAGUNAS 15

PROYECTO DE:



BAVARO, PUNTA CANA

Tabla de planificación de revisiones

No. Revisión	Modificación / OC #	Fecha

LEYENDA

- INDICA ACOTACIONES EN METROS
- 2 NOMENCLATURA DE EJES
- 1.25 DIMENSIONES
- N.P.T. +0.00m INDICA NIVELES EN PLANTAS ARQUITECTONICAS
- N.P.T. -0.00m INDICA NIVELES EN ELEVACIONES Y SECCIONES
- N.P.T. INDICA NIVEL DE PISO TERMINADO
- N.F.L. INDICA NIVEL DE FONDO DE LOSA
- N.F.V. INDICA NIVEL DE FONDO DE VIGA
- N.D. INDICA NIVEL DE DINTEL
- N.A.A. INDICA NIVEL DE ALTURA MAXIMA
- N.A.A. INDICA NIVEL DE ALTURA ANTEPECHO
- INDICA NIVEL EN PISO
- INDICA NIVEL EN PLAFOND
- INDICA NIVEL EN PISO
- INDICA REFERENCIA DE SECCIONES GENERALES
- INDICA NUMERO DE HOJA
- INDICA REFERENCIA DE ELEVACIONES GENERALES
- INDICA NUMERO DE HOJA
- SALA INDICA NOMBRE DEL ESPACIO
- INDICA REFERENCIA DE DETALLES
- INDICA NUMERO EN HOJA
- INDICA NUMERO DE HOJA
- INDICA EL TIPO DE PUERTA
- INDICA EL TIPO DE VENTANA

PLANTA DIMENSIONADA SEGUNDO NIVEL

DISEÑO ARQUITECTONICO
ARQ. Isabel Grullon
CODIA: 30730

FIRMA

COLABORADORES
ARQ. Magerline Gomez

DISEÑO ESTRUCTURAL

DISEÑO ELECTRICO

DISEÑO SANITARIO

DISEÑO MECANICO

PROPIETARIO
Noval S.R.L.


ESCALA 1 : 100 FECHA EMISION 13/02/2023

FECHA ULTIMA REVISION

CODIGO VERSION

ARQ. DM. VI. 1. 02

EMPRESA	PROYECTO	HOJA	PROYECTO	NO.	COLAB.	REV.	NO.
NVL	2210L15	C	ARQ	DM	VI	1.	02

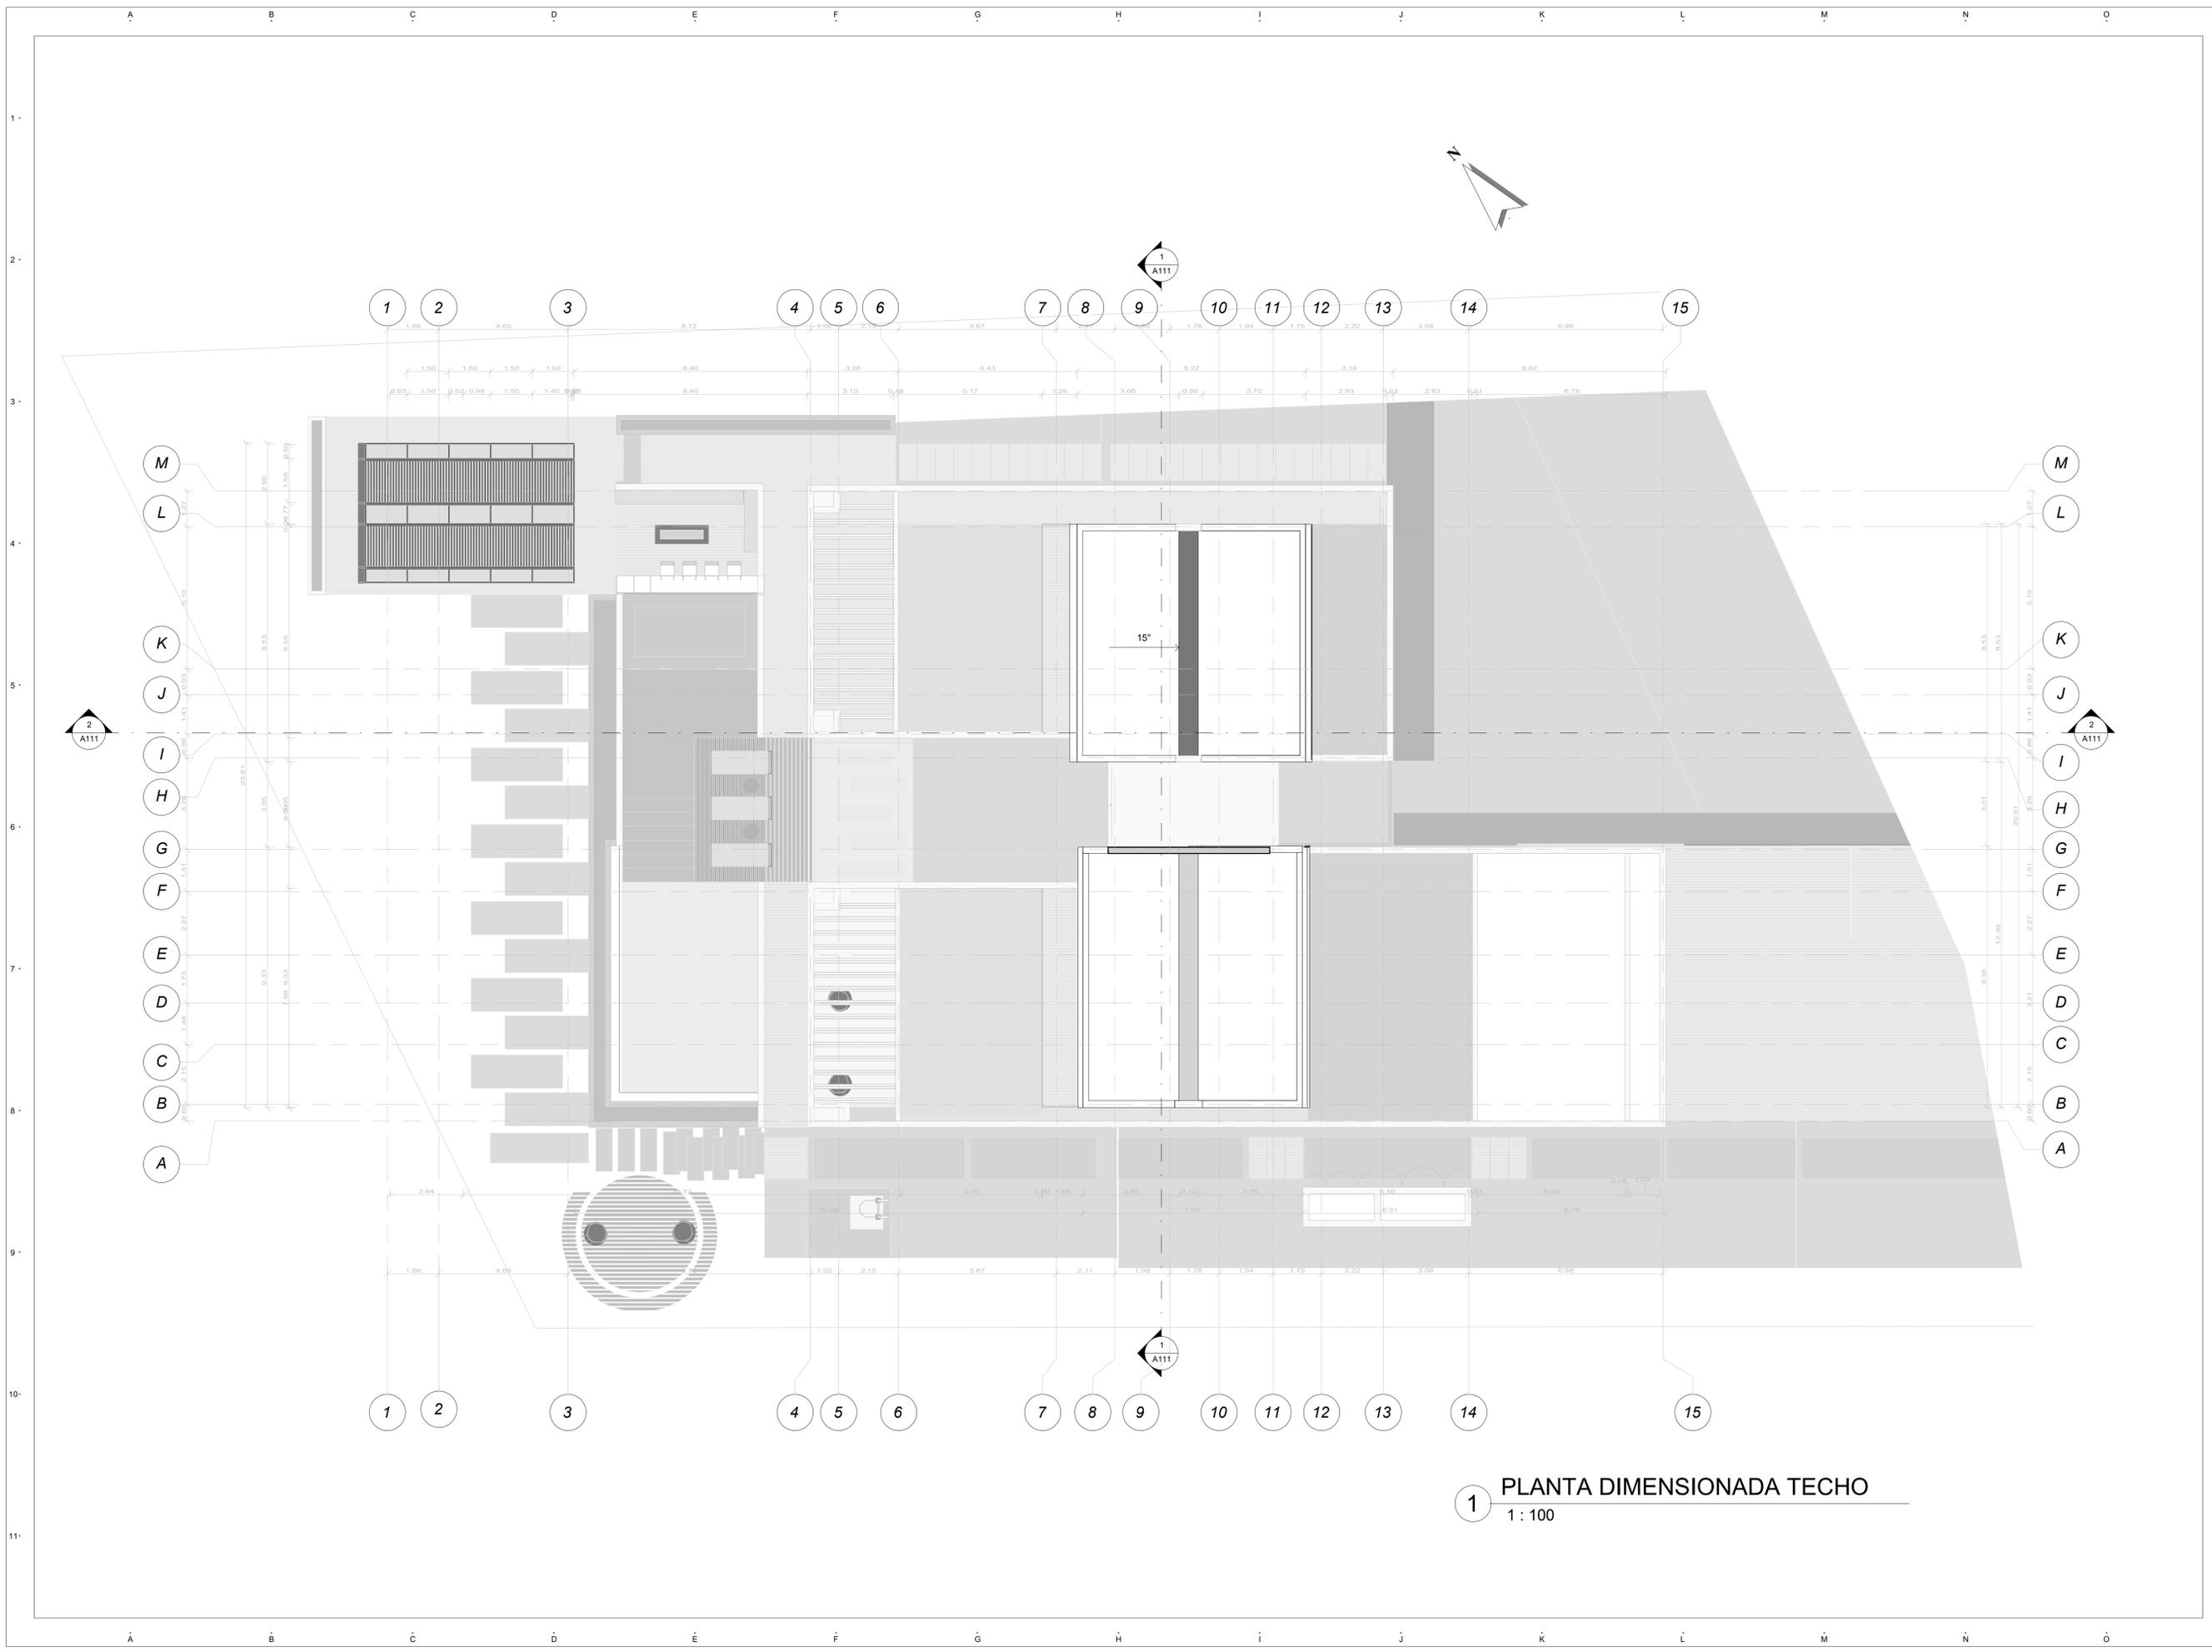

1 PLANTA DIMENSIONADA TECHO
1 : 100

PROYECTO:

LAGUNAS 15

PROYECTO DE:



BAVARO, PUNTA CANA

Tabla de planificación de revisiones

No. Revisión	Modificación / OC #	Fecha

LEYENDA

- INDICA ACOTACIONES EN METROS
- 2 NOMENCLATURA DE EJES
- 1.25 DIMENSIONES
- N.P.T. +0.00m INDICA NIVELES EN PLANTAS ARQUITECTONICAS
- N.P.T. -0.00m INDICA NIVELES EN ELEVACIONES Y SECCIONES
- N.P.T. INDICA NIVEL DE PISO TERMINADO
- N.F.L. INDICA NIVEL DE FONDO DE LOSA
- N.F.V. INDICA NIVEL DE FONDO DE VIGA
- N.D. INDICA NIVEL DE DINTEL
- N.A.M. INDICA NIVEL DE ALTURA MAXIMA
- N.A.A. INDICA NIVEL DE ALTURA ANTEPECHO
- INDICA CAMBIO DE NIVEL EN PISO
- INDICA CAMBIO DE NIVEL EN PLAFOND
- INDICA CAMBIO DE ACABADO EN PISO
- INDICA REFERENCIA DE SECCIONES GENERALES
- INDICA NUMERO DE HOJA
- INDICA REFERENCIA DE ELEVACIONES GENERALES
- INDICA NUMERO DE HOJA
- SALA INDICA NOMBRE DEL ESPACIO
- INDICA REFERENCIA DE DETALLES
- INDICA NUMERO EN HOJA
- INDICA NUMERO DE HOJA
- INDICA EL TIPO DE PUERTA
- INDICA EL TIPO DE VENTANA

TITULO DE HOJA
PLANTA DIMENSIONADA TECHO

DISENO ARQUITECTONICO
ARQ. Isabel Grullon
CODIA: 30730

FIRMA

COLABORADORES
ARQ. Magerline Gomez


- DISENO ESTRUCTURAL
- DISENO ELECTRICO
- DISENO SANITARIO
- DISENO MECANICO

PROPIETARIO
Noval S.R.L.

ESCALA 1 : 100
FECHA EMISION 13/02/2023
FECHA ULTIMA REVISION

CODIGO ARQ. DM. VI. 1. 03
VERSION

EMPRESA	PROYECTO	HOJA	PROYECTO	ESCALA	FECHA	NO.
NVL	2210L15	C	ARQ DM	VI	1.	03

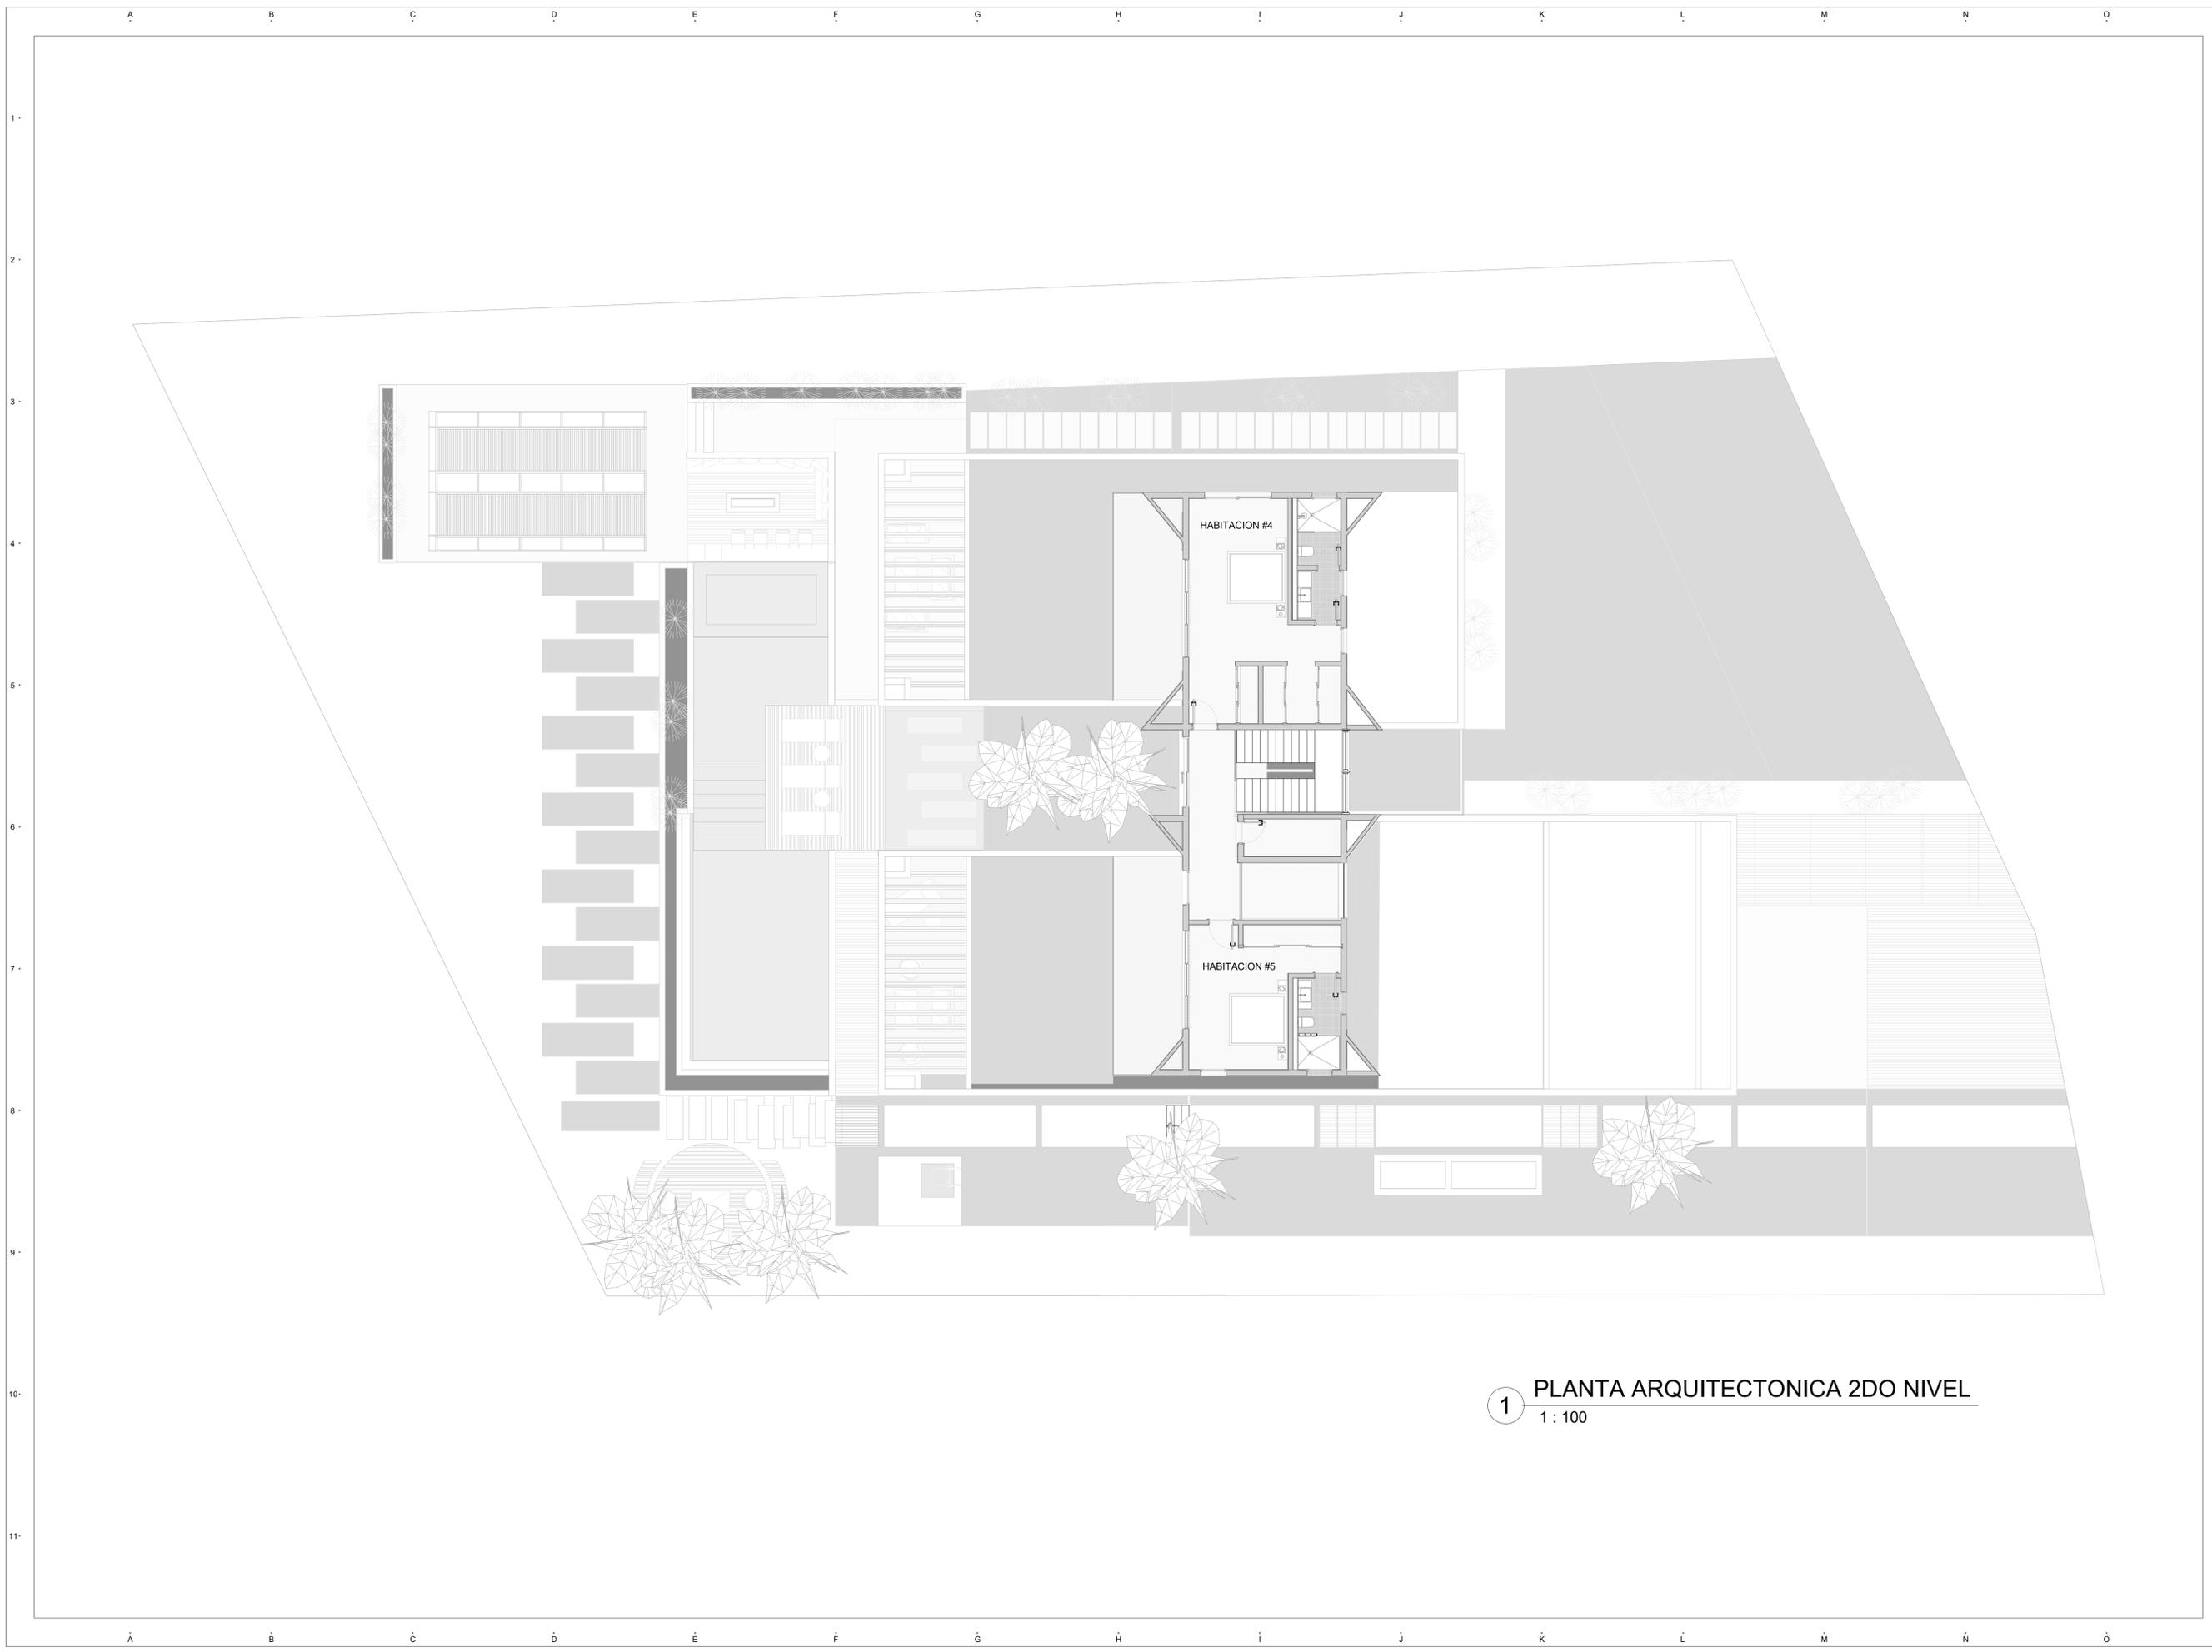

1 PLANTA ARQUITECTONICA 2DO NIVEL
1 : 100

PROYECTO:

LAGUNAS 15

PROYECTO DE:



Av. Alemania s/n El Dorado, Pinar del Rio, Pinar del Rio, La Altagracia, 2300, Rep. Dom.

BAVARO, PUNTA CANA

Tabla de planificación de revisiones

No. Revisión	Modificación / OC #	Fecha

LEYENDA

- INDICA ACOTACIONES EN METROS
- 2 NOMENCLATURA DE EJES
- 1.25 DIMENSIONES
- N.P.T. +0.00m INDICA NIVELES EN PLANTAS ARQUITECTONICAS
- N.P.T. +0.00m INDICA NIVELES EN ELEVACIONES Y SECCIONES
- N.P.T. INDICA NIVEL DE PISO TERMINADO
- N.F.L. INDICA NIVEL DE FONDO DE LOSA
- N.F.V. INDICA NIVEL DE FONDO DE VIGA
- N.D. INDICA NIVEL DE DINTEL
- N.A.M. INDICA NIVEL DE ALTURA MAXIMA
- N.A.A. INDICA NIVEL DE ALTURA ANTEPECHO
- CAMBIO DE NIVEL EN PISO
- CAMBIO DE NIVEL EN PLAFOND
- CAMBIO DE ACABADO EN PISO
- INDICA REFERENCIA DE SECCIONES GENERALES
- INDICA NUMERO DE HOJA
- INDICA REFERENCIA DE ELEVACIONES GENERALES
- INDICA NUMERO DE HOJA
- SALA INDICA NOMBRE DEL ESPACIO
- INDICA REFERENCIA DE DETALLES
- INDICA NUMERO EN HOJA
- INDICA NUMERO DE HOJA
- INDICA EL TIPO DE PUERTA
- INDICA EL TIPO DE VENTANA

TITULO DE HOJA

PLANTA AMUEBLADA SEGUNDO NIVEL

DISEÑO ARQUITECTONICO
ARQ. Isabel Grullon
CODIA: 30730

FIRMA

COLABORADORES
ARQ. Magerline Gomez

DISEÑO ESTRUCTURAL

DISEÑO ELECTRICO

DISEÑO SANITARIO

DISEÑO MECANICO

PROPIETARIO
Noval S.R.L.

ESCALA
1 : 100


FECHA EMISION
13/02/2023

FECHA ULTIMA REVISION

CODIGO VERSION

ARQ. AR. VI. 1. 02

NOMBRE DOCUMENTO							
EMPRESA	PROYECTO	DISEÑO	PROYECTAR	REVISAR	VALIDAR	FECHA	NO.
NVL	2210L15	C	ARQ	AR	VI	1.	02

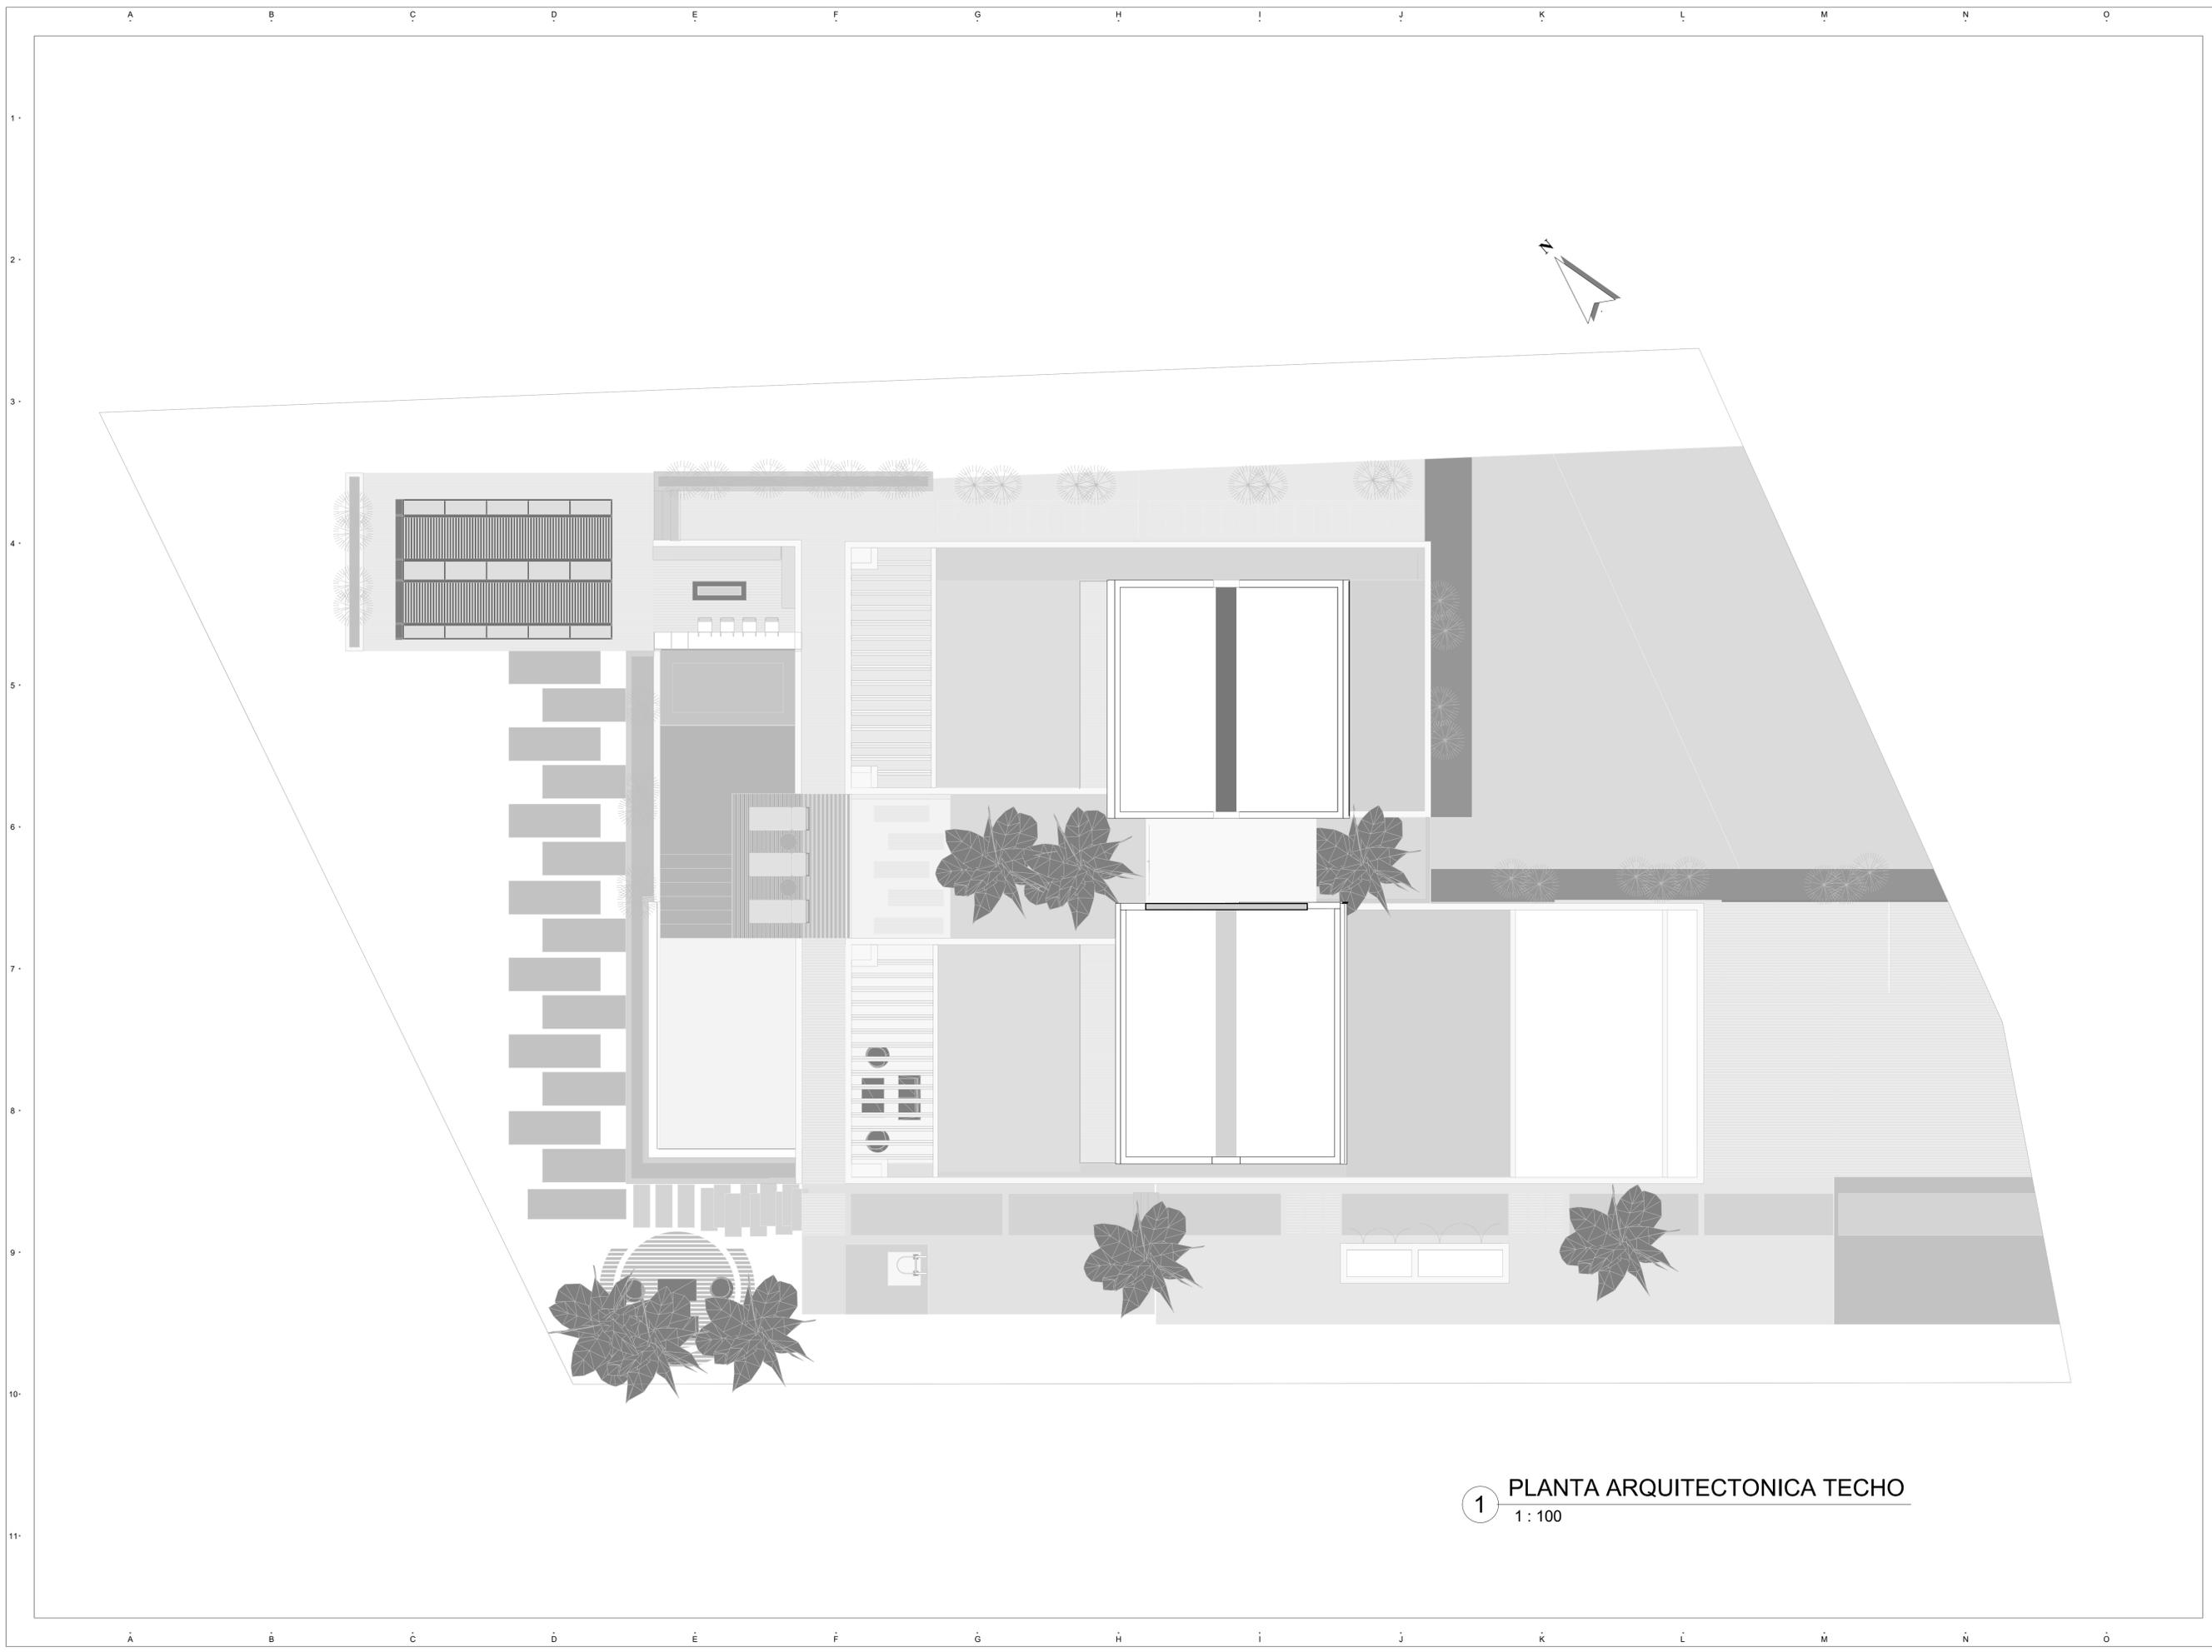

1 PLANTA ARQUITECTONICA TECHO
1 : 100

PROYECTO:

LAGUNAS 15

PROYECTO DE:



Av. Alemania s/n El Dorado, Pinar del Río, Cuba. C.P. 20000. Tel. 0370

BAVARO, PUNTA CANA

Tabla de planificación de revisiones

No. Revisión	Modificación / OC #	Fecha

LEYENDA

- INDICA ACOTACIONES EN METROS
- NOMENCLATURA DE EJES
- DIMENSIONES
- INDICA NIVELES EN PLANTAS ARQUITECTONICAS
- INDICA NIVELES EN ELEVACIONES Y SECCIONES
- INDICA NIVEL DE PISO TERMINADO
- INDICA NIVEL DE FONDO DE LOSA
- INDICA NIVEL DE FONDO DE VIGA
- INDICA NIVEL DE DINTEL
- INDICA NIVEL DE ALTIMA ANTEPECHO
- CAMBIO DE NIVEL EN PISO
- CAMBIO DE NIVEL EN PLAFOND
- CAMBIO DE ACABADO EN PISO
- INDICA REFERENCIA DE SECCIONES GENERALES
- INDICA REFERENCIA DE ELEVACIONES GENERALES
- INDICA NOMBRE DEL ESPACIO
- INDICA REFERENCIA DE DETALLES
- INDICA NUMERO EN HOJA
- INDICA EL TIPO DE PUERTA
- INDICA EL TIPO DE VENTANA

TITULO DE HOJA
PLANTA AMUEBLADA DE TECHO

DISEÑO ARQUITECTONICO
ARQ. Isabel Grullon
CODIA: 30730

FIRMA

COLABORADORES
ARQ. Magerline Gomez

DISEÑO ESTRUCTURAL

DISEÑO ELECTRICO

DISEÑO SANITARIO

DISEÑO MECANICO

PROPIETARIO
Noval S.R.L.

ESCALA
1 : 100

FECHA EMISION
13/02/2023

FECHA ULTIMA REVISION

CODIGO
ARQ. AR. VI. 1. 03

NOMBRE DOCUMENTO

EMPRESA	PROYECTO	DISEÑO	PROYECTAR	REVISAR	APROBAR	FECHA	NO.
NVL	2210L15	C	ARQ	AR	VI	1.	03



1 ELEVACION FRONTAL
1 : 75



2 ELEVACION LATERAL DERECHA
1 : 75

PROYECTO:

LAGUNAS 15

PROYECTO DE:



Ar. Alejandra del Corral Pizarra - Wago, Sotelo, La Altagracia, 2300, Rep. Dom.

BAVARO, PUNTA CANA

Tabla de planificación de revisiones

No. Revisión	Modificación / OC #	Fecha

LEYENDA

- INDICA ACOTACIONES EN METROS
- 2 NOMENCLATURA DE EJES
- 1.25 DIMENSIONES
- N.P.T. +0.00m INDICA NIVELES EN PLANTAS ARQUITECTONICAS
- N.P.T. +0.00m INDICA NIVELES EN ELEVACIONES Y SECCIONES
- N.P.T. INDICA NIVEL DE PISO TERMINADO
- N.F.L. INDICA NIVEL DE FONDO DE LOSA
- N.F.V. INDICA NIVEL DE FONDO DE VIGA
- N.D. INDICA NIVEL DE DINTEL
- N.A.M. INDICA NIVEL DE ALTURA MAXIMA
- N.A.A. INDICA NIVEL DE ALTURA ANTEPECHO
- INDICA CAMBIO DE NIVEL EN PISO
- INDICA CAMBIO DE NIVEL EN PLAFOND
- INDICA CAMBIO DE ACABADO EN PISO
- INDICA REFERENCIA DE SECCIONES GENERALES
- INDICA NUMERO DE HOJA
- INDICA REFERENCIA DE ELEVACIONES GENERALES
- INDICA NUMERO DE HOJA
- SALA INDICA NOMBRE DEL ESPACIO
- INDICA REFERENCIA DE DETALLES
- INDICA NUMERO EN HOJA
- INDICA NUMERO DE HOJA
- INDICA EL TIPO DE PUERTA
- INDICA EL TIPO DE VENTANA

TITULO DE HOJA
ELEVACION FRONTAL Y LATERAL DERECHA

DISEÑO ARQUITECTONICO
ARQ. ARQ. Isabel Grullon
CODIA: 30730 FIRMA

COLABORADORES
ARQ. Magerline Gomez

DISEÑO ESTRUCTURAL
DISEÑO ELECTRICO
DISEÑO SANITARIO
DISEÑO MECANICO

PROPIETARIO
Noval S.R.L.

ESCALA 1 : 75
FECHA EMISION 13/02/2023
FECHA ULTIMA REVISION

CODIGO VERSION

ARQ. AR. VI. 2. 01

NOMBRE DOCUMENTO									
OPERA	PROYECTO	HOJA	PROYECTO	OPERA	OPERA	OPERA	OPERA	OPERA	OPERA
NVL	2210L15	C	ARQ	AR	VI	2.	01		



1 ELEVACION LATERAL IZQUIERDA
1 : 75

2 ELEVACION POSTERIOR
1 : 75

PROYECTO:

LAGUNAS 15

PROYECTO DE:



Av. Alemania s/n El Estero, Pinar del Rio, Batey, La Altagracia, 2300, Rep. Dom.

BAVARO, PUNTA CANA

Tabla de planificación de revisiones

No. Revisión	Modificación / OC #	Fecha

LEYENDA

INDICA ACOTACIONES EN METROS

- 2 NOMENCLATURA DE EJES
- 1.25 DIMENSIONES
- N.P.T. +0.00m INDICA NIVELES EN PLANTAS ARQUITECTONICAS
- N.P.T. +0.00m INDICA NIVELES EN ELEVACIONES Y SECCIONES
- N.P.T. INDICA NIVEL DE PISO TERMINADO
- N.F.L. INDICA NIVEL DE FONDO DE LOSA
- N.F.V. INDICA NIVEL DE FONDO DE VIGA
- N.D. INDICA NIVEL DE DINTEL
- N.A.M. INDICA NIVEL DE ALTURA MAXIMA
- N.A.A. INDICA NIVEL DE ALTURA ANTEPECHO
- INDICA CAMBIO DE NIVEL EN PISO
- INDICA CAMBIO DE NIVEL EN PLAFOND
- INDICA CAMBIO DE ACABADO EN PISO
- INDICA REFERENCIA DE SECCIONES GENERALES
- INDICA REFERENCIA DE ELEVACIONES GENERALES
- SALA INDICA NOMBRE DEL ESPACIO
- INDICA REFERENCIA DE DETALLES
- INDICA NUMERO EN HOJA
- INDICA NUMERO DE HOJA
- INDICA EL TIPO DE PUERTA
- INDICA EL TIPO DE VENTANA

TITULO DE HOJA
ELEVACION LATER.
IZQUIERDA Y
POSTERIOR

DISEÑO ARQUITECTONICO
ARQ. Isabel Grullon
CODIA: 30730 FIRMA

COLABORADORES
ARQ. Magerline Gomez

- DISEÑO ESTRUCTURAL
- DISEÑO ELECTRICO
- DISEÑO SANITARIO
- DISEÑO MECANICO

PROPIETARIO
Noval S.R.L.

ESCALA 1 : 75
FECHA EMISION 13/02/2023
FECHA ULTIMA REVISION

CODIGO VERSION
ARQ. AR. VI. 2. 02

NOMBRE DOCUMENTO									
ESPEQUE	PROYECTO	DIAGRAMA	PLANTA	SECCION	OTRO	FECHA	NO.	REV.	NO.
NVL	2210L15	C	ARQ	AR	VI	2.	02		



1 SECCION A-A
1 : 75

2 SECCION B-B
1 : 75

PROYECTO:

LAGUNAS 15

PROYECTO DE:



Av. Alemania s/n El Dorado, Pinar del Rio, Pinar del Rio, La Habana, C.P. 2000, Rep. Dom.

BAVARO, PUNTA CANA

Tabla de planificación de revisiones

No. Revisión	Modificación / OC #	Fecha

LEYENDA

- INDICA ACOTACIONES EN METROS
- 2 NOMENCLATURA DE EJES
- 1.25 DIMENSIONES
- N.P.T. +0.00m INDICA NIVELES EN PLANTAS ARQUITECTONICAS
- N.P.T. +0.00m INDICA NIVELES EN ELEVACIONES Y SECCIONES
- N.P.T. INDICA NIVEL DE PISO TERMINADO
- N.F.L. INDICA NIVEL DE FONDO DE LOSA
- N.F.V. INDICA NIVEL DE FONDO DE VIGA
- N.D. INDICA NIVEL DE DINTEL
- N.A.M. INDICA NIVEL DE ALTURA MAXIMA
- N.A.A. INDICA NIVEL DE ALTURA ANTEPECHO
- INDICA CAMBIO DE NIVEL EN PISO
- INDICA CAMBIO DE NIVEL EN PLAFOND
- INDICA CAMBIO DE ACABADO EN PISO
- A INDICA REFERENCIA DE SECCIONES GENERALES
- INDICA NUMERO DE HOJA
- ELEVACION INDICA REFERENCIA DE ELEVACIONES GENERALES
- INDICA NUMERO DE HOJA
- SALA INDICA NOMBRE DEL ESPACIO
- INDICA REFERENCIA DE DETALLES
- INDICA NUMERO EN HOJA
- INDICA NUMERO DE HOJA
- INDICA EL TIPO DE PUERTA
- INDICA EL TIPO DE VENTANA

TITULO DE HOJA

SECCIONES

- DISEÑO ARQUITECTONICO
- ARQ. ARQ. Isabel Grullon CODIA: 30730 FIRMA
- COLABORADORES
- ARQ. ARQ. Magerline Gomez
- DISEÑO ESTRUCTURAL
- DISEÑO ELECTRICO
- DISEÑO SANITARIO
- DISEÑO MECANICO

PROPIETARIO

Noval S.R.L.

ESCALA 1 : 75

FECHA EMISION 13/02/2023

FECHA ULTIMA REVISION

CODIGO VERSION

ARQ. AR. VI. 3. 01

NOMBRE DOCUMENTO

NVL	2210L15	C	ARQ	AR	VI	3.	01
-----	---------	---	-----	----	----	----	----