



ALZADO PRINCIPAL




ALZADO POSTERIOR

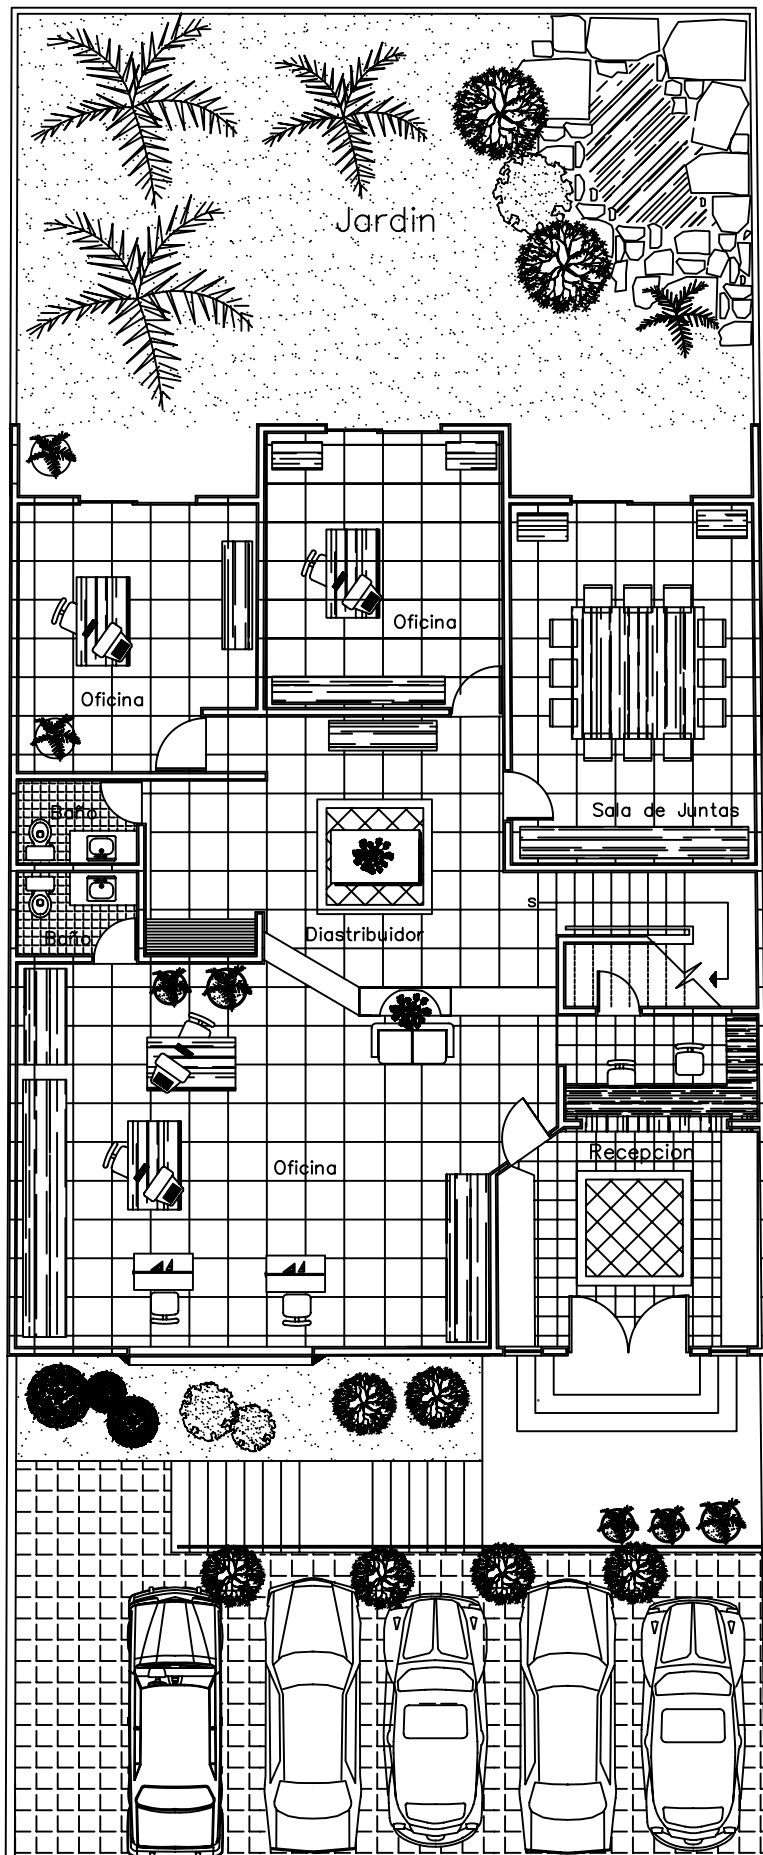

Planta Baja

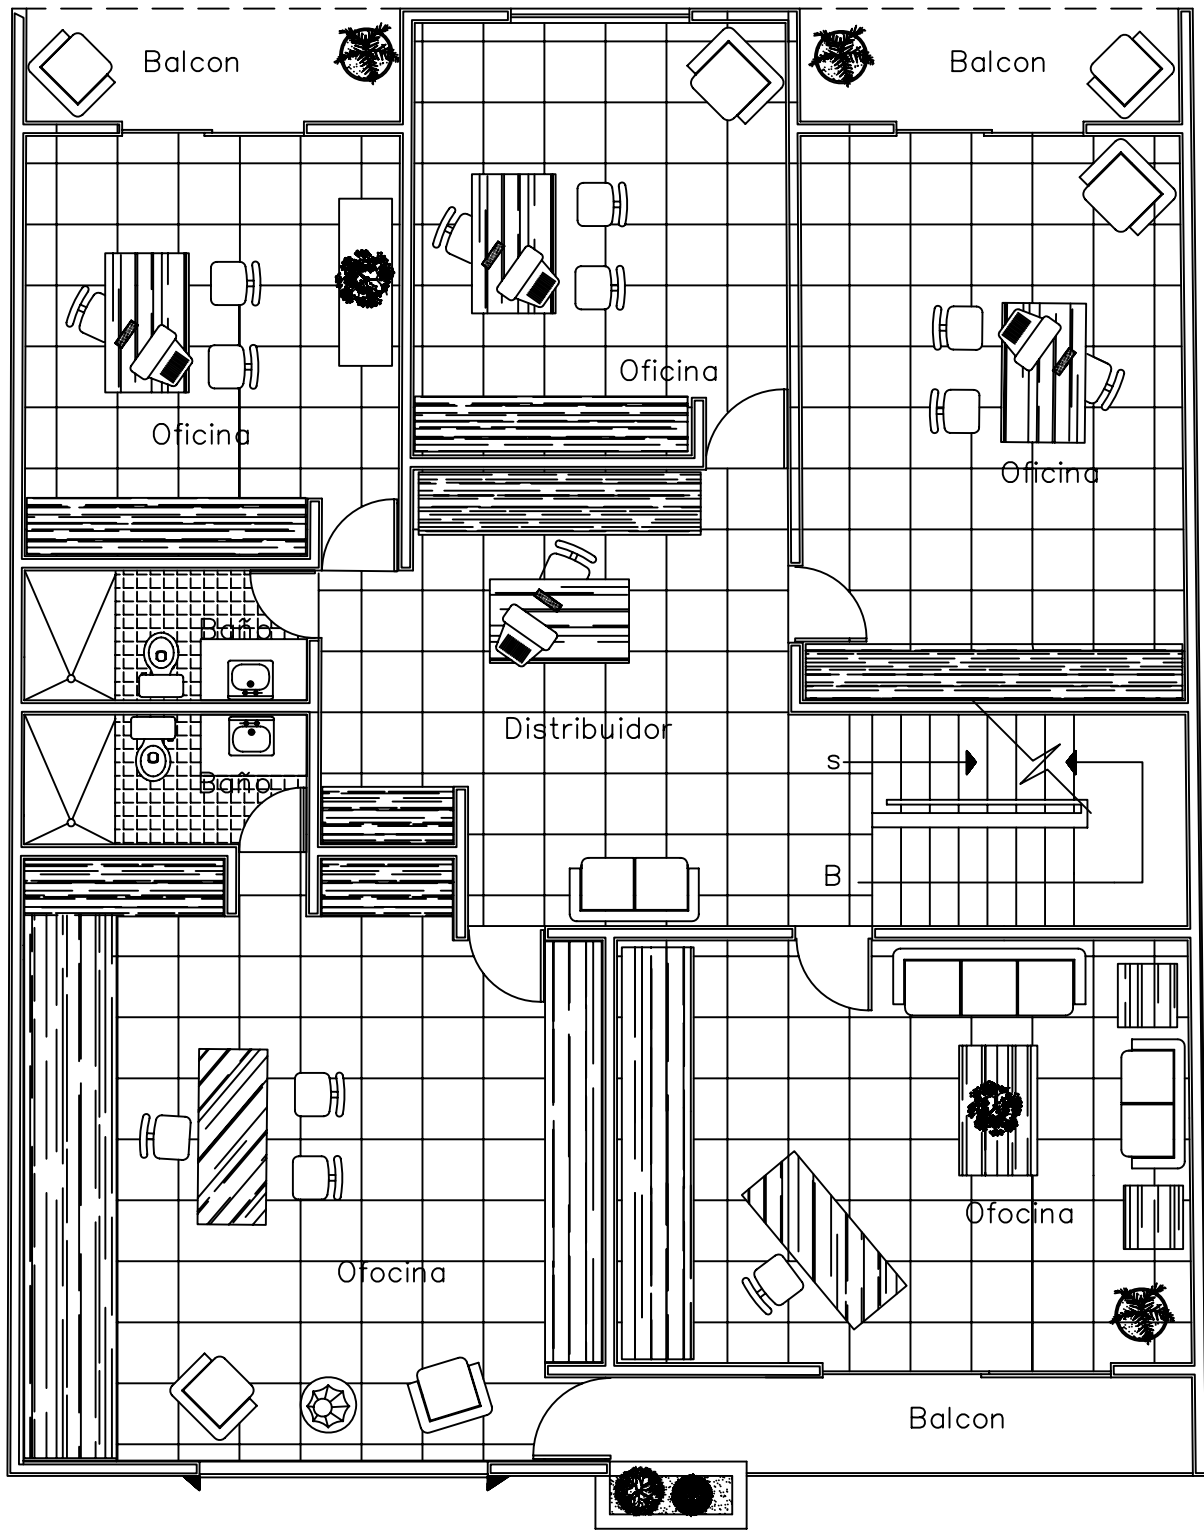

Primer Nivel

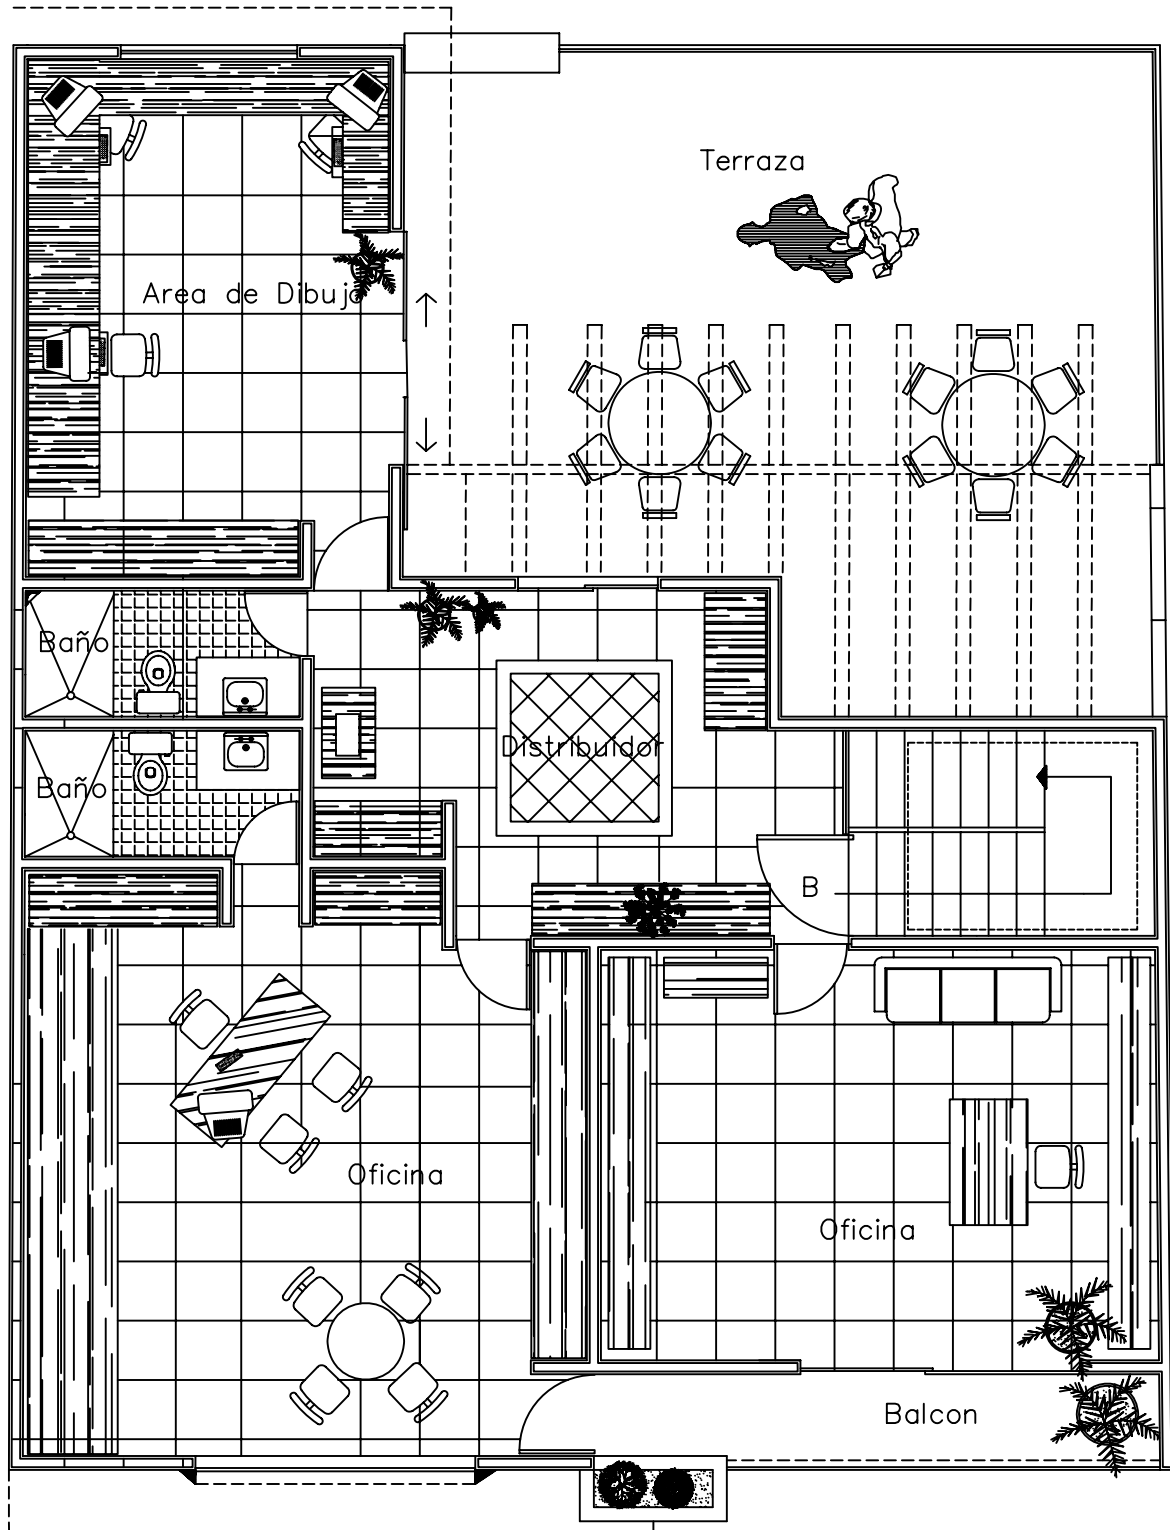

Segundo Nivel