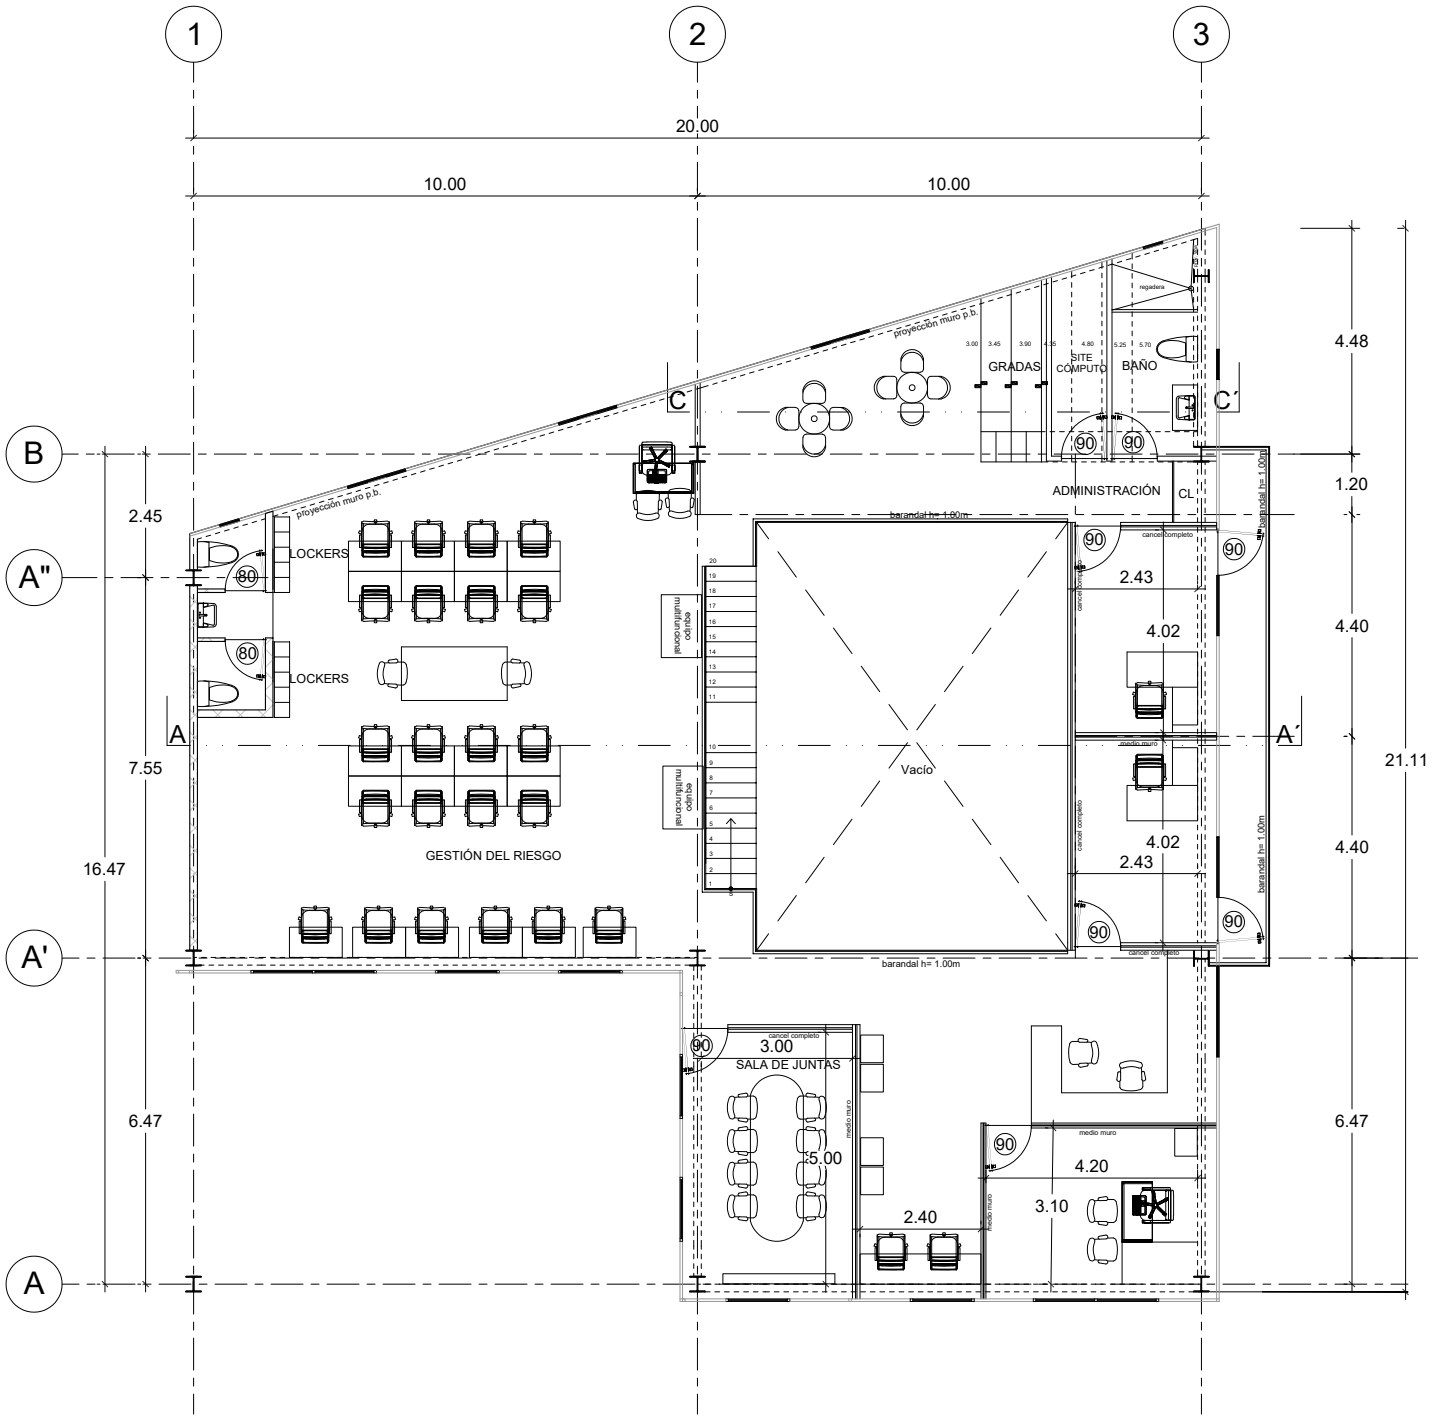

2 Planta Alta

1 : 150