



**PLANTA BAJA**

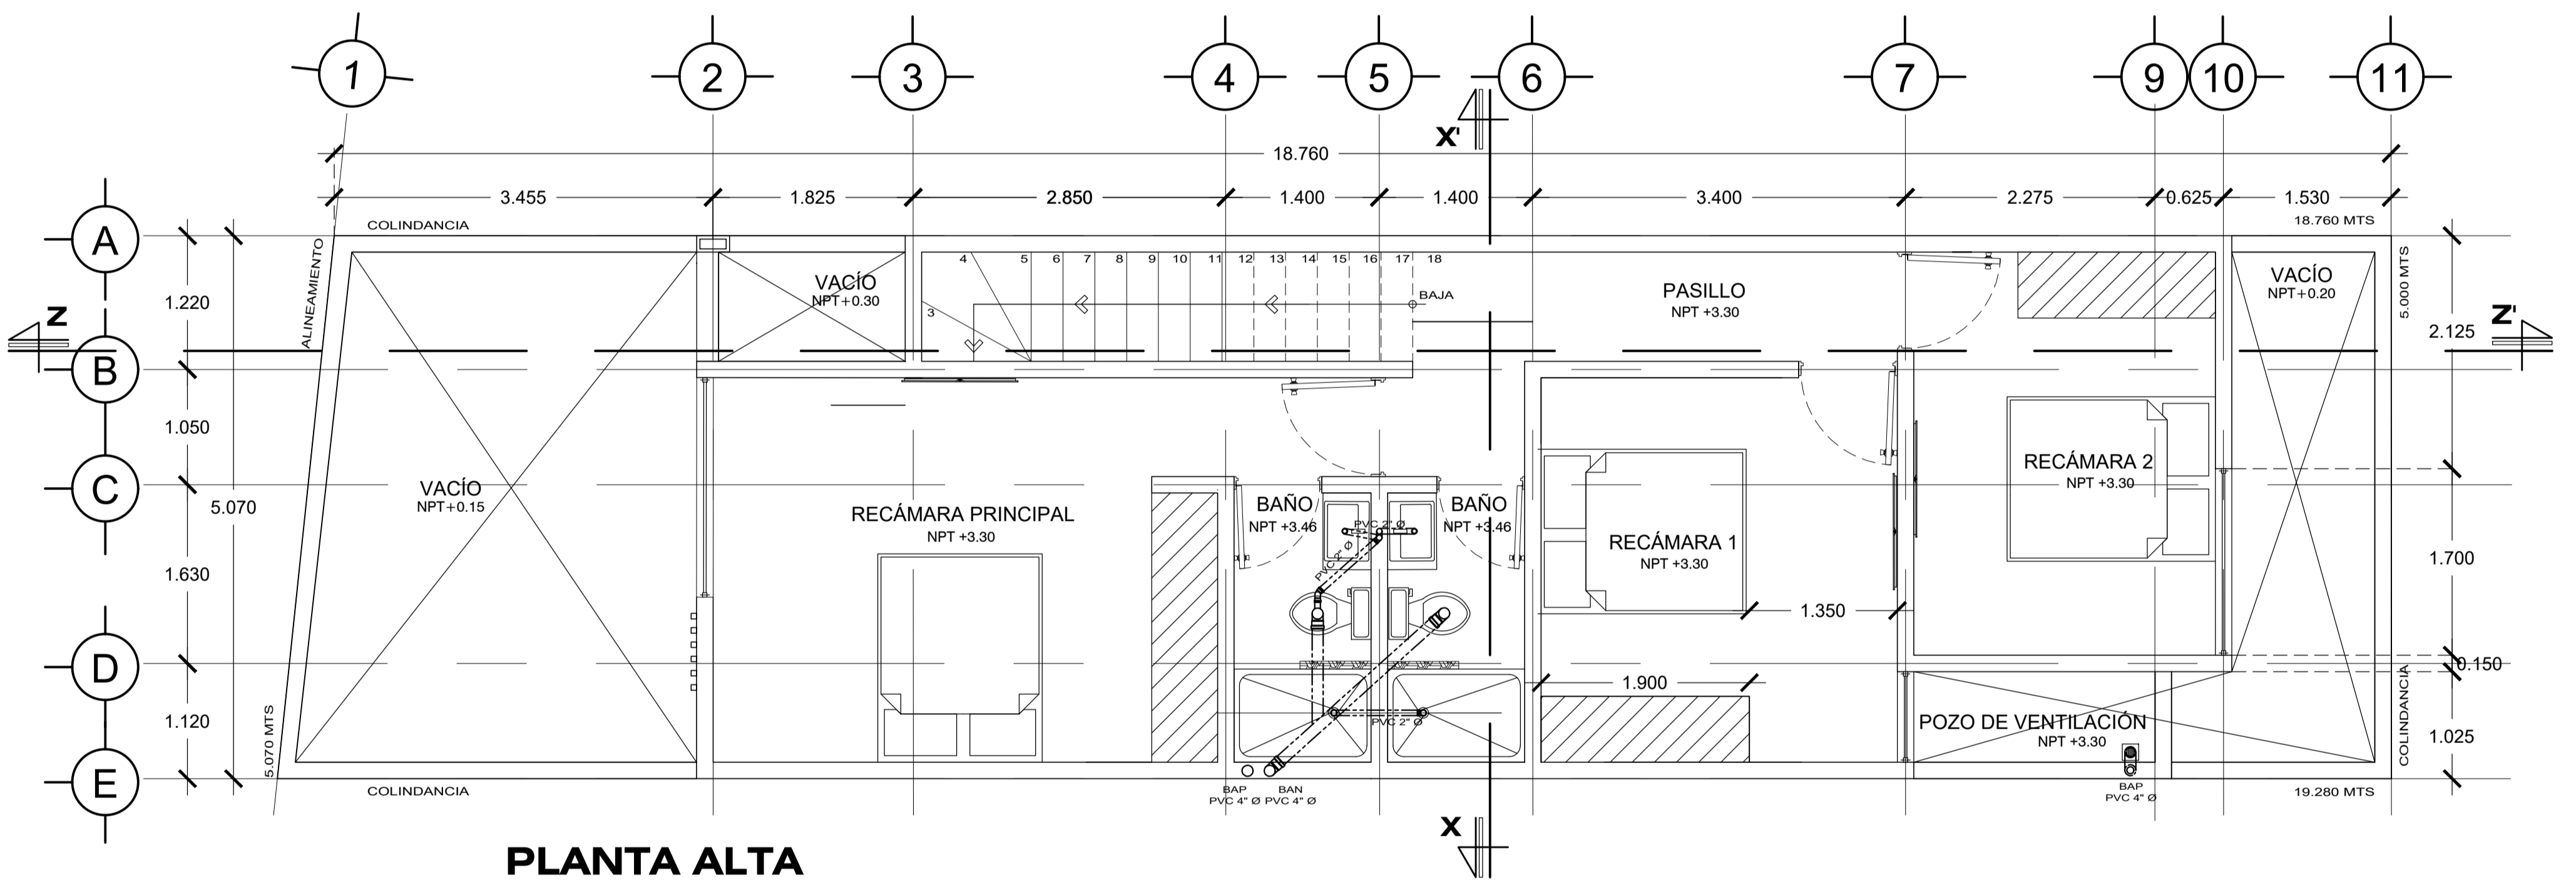

**PLANTA ALTA**

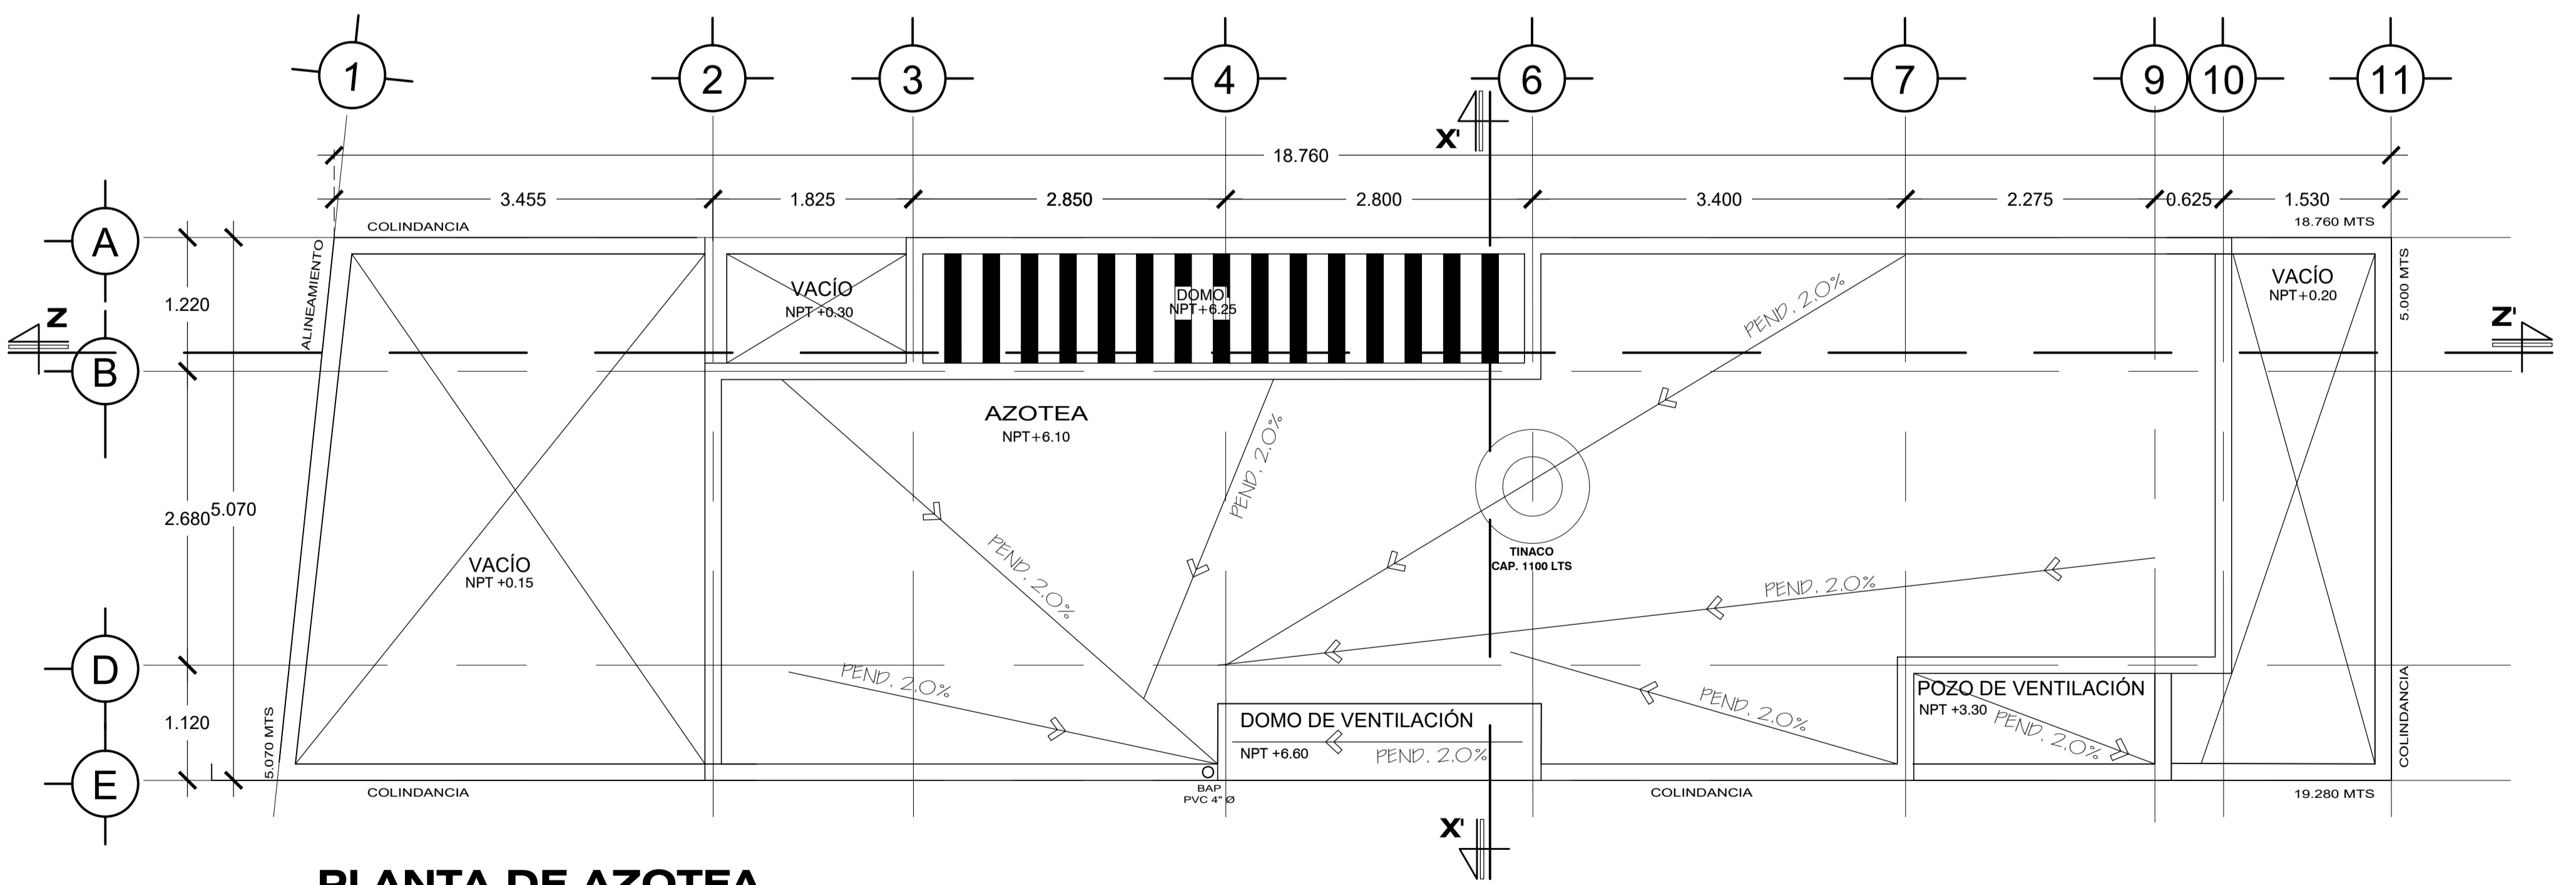

**PLANTA DE AZOTEA**